

[illegible]

REV.	DESCRIPTION	DATE

REV.	DESCRIPTION	DATE
------	-------------	------

APPROVED BY		
-------------	--	--

TITLE

SCALE	DATE
1:500 (A3)	28 NOV 2023

DRAWN BY WCY	VERIFIED BY
-----------------	-------------

WCI	
PREPARED BY	Eternal CH Supervising Company LTD

Exhibit CH Surveying Company LTD.

天下斗測量有限公司

Eternal.CH Surveying Co. LT


Unit 7, 13/F, Block B, Wah Tat Ind. Centre,
NO. 8-10 Wah Sing ST, Kwai Chung. N.T.

Tel : 90984394 Fax: 27874717
Email : johnnybull88@yahoo.com.hk

DRG. NO.	ET - YL - J120	REV.	1
----------	----------------	------	---

參考編號
REFERENCE No.
A/YL-PS/711

繪圖 DRAWING
A-1

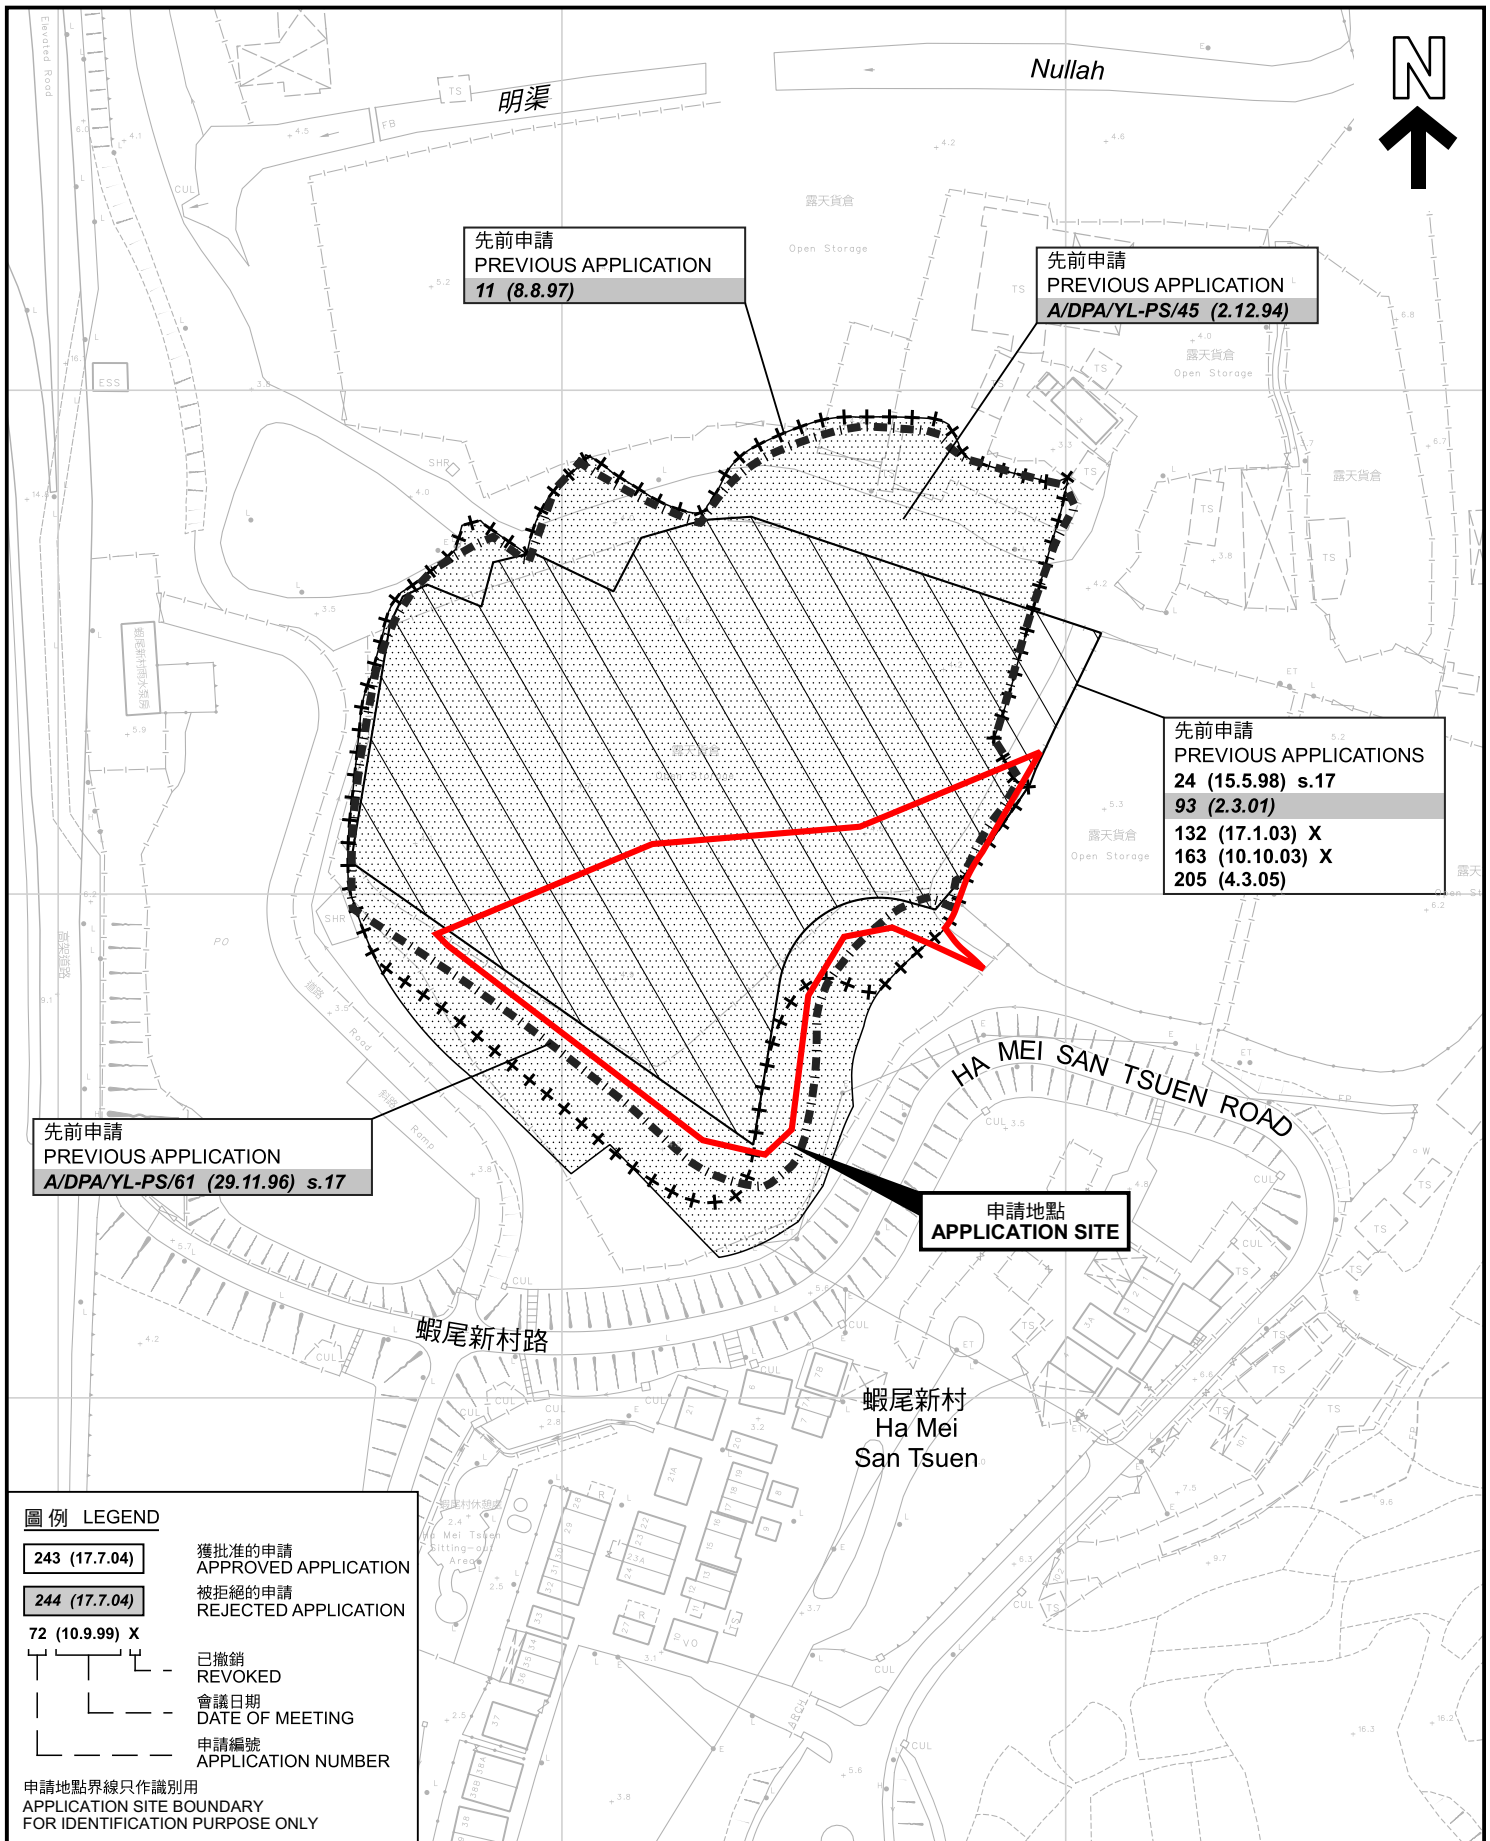

先前申請圖 PREVIOUS APPLICATIONS PLAN

臨時露天存放建築材料及機械(為期3年)
新界元朗屏山丈量約份第126約地段第114號(部分)、第115號餘段(部分)、
第116號餘段、第201號餘段(部分)及第203號(部分)
TEMPORARY OPEN STORAGE OF CONSTRUCTION MATERIALS
AND MACHINERIES FOR A PERIOD OF 3 YEARS
LOTS 114 (PART), 115 RP (PART), 116 RP,
201 RP (PART) AND 203 (PART) IN D.D.126,
PING SHAN, YUEN LONG, NEW TERRITORIES
SCALE 1:1 500 比例尺

米 25 0 25 50 米
METRES


規劃署
PLANNING
DEPARTMENT



參考編號
REFERENCE No.
A/YL-PS/711

圖 PLAN
A-1b

本摘要圖於2024年6月20日擬備，所根據的
資料為測量圖編號 6-NW-3D
EXTRACT PLAN PREPARED ON 20.6.2024
BASED ON SURVEY SHEET No.
6-NW-3D

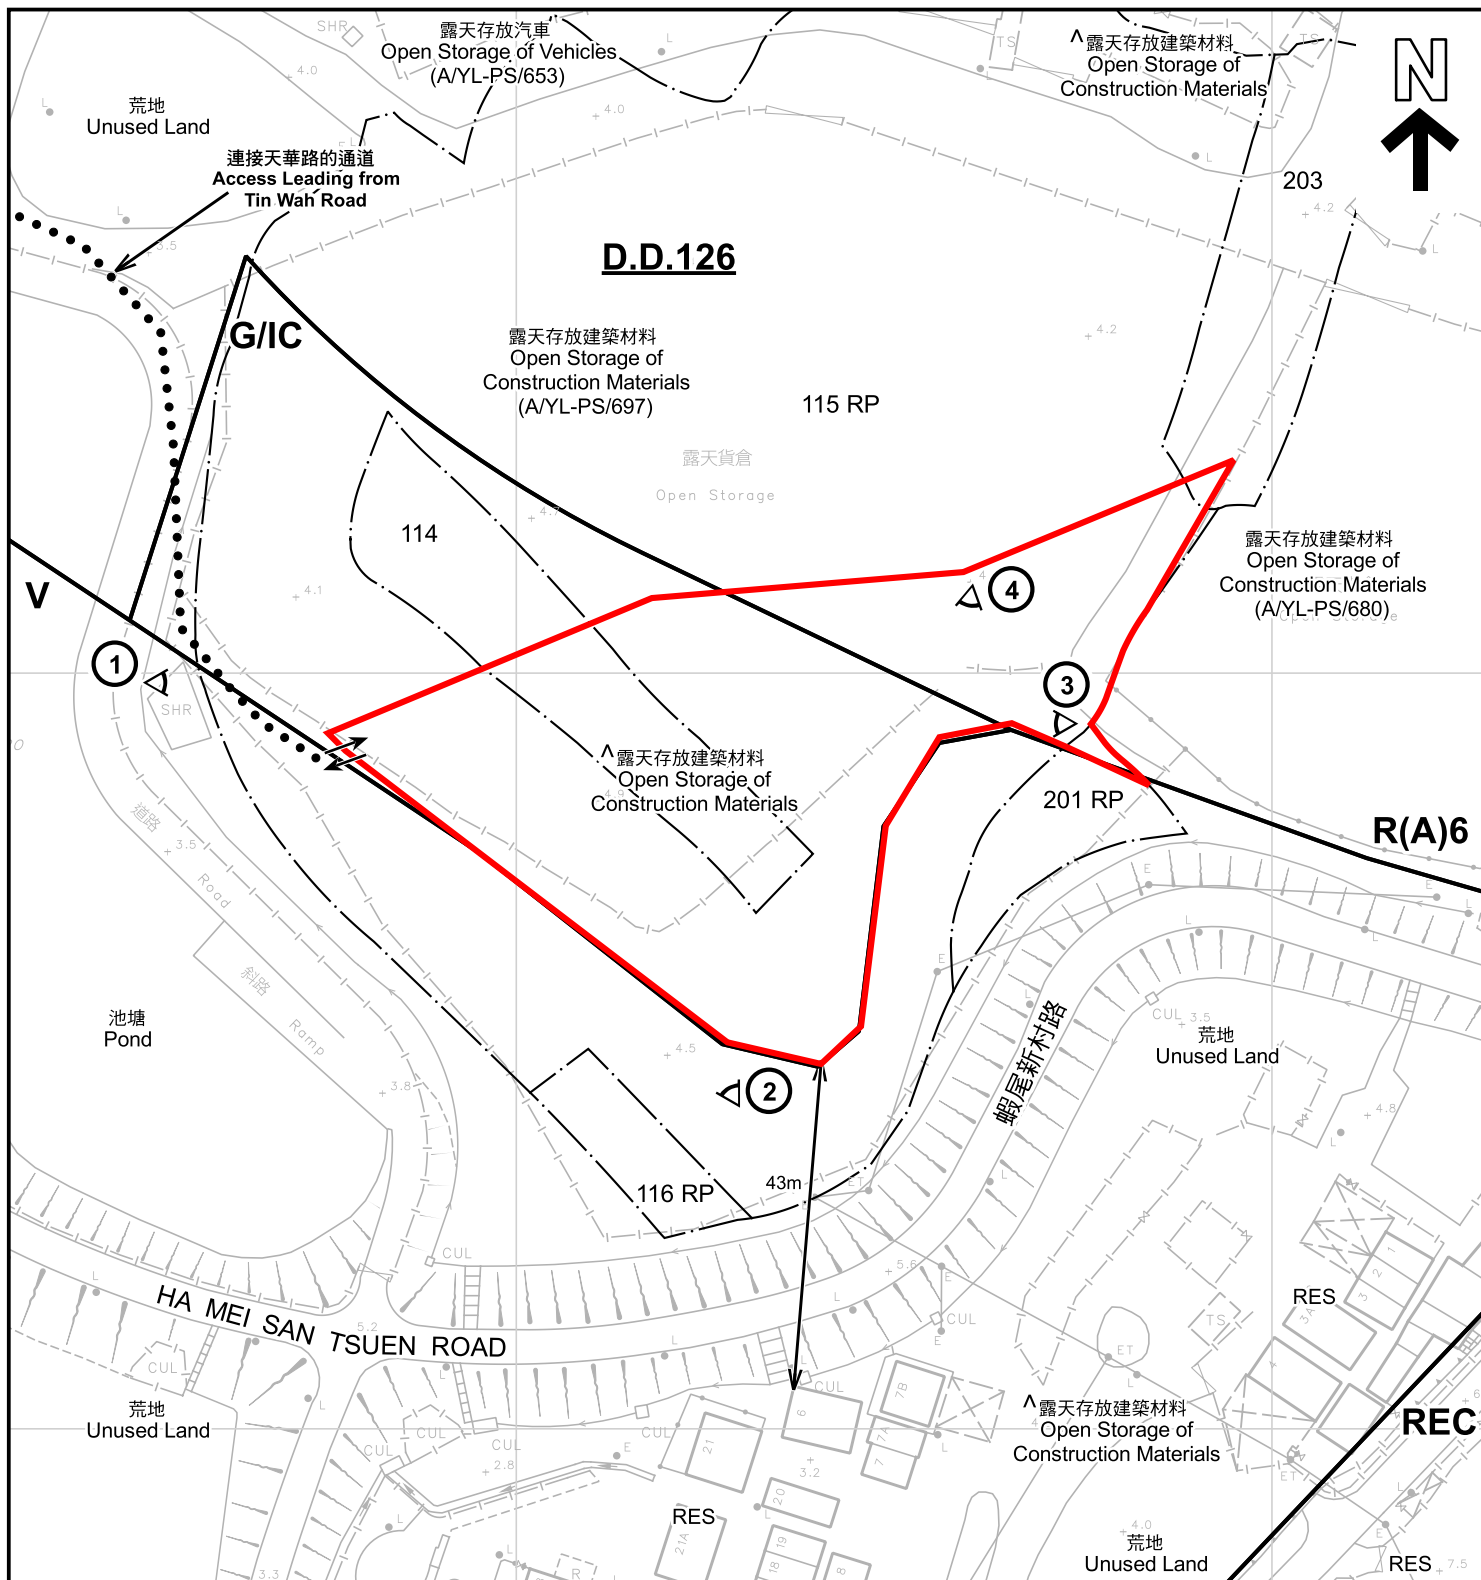

註釋 Notes :

- (1) 2024年3月26日勘測的土地用途
Land uses shown on this plan are in accordance with the land use survey conducted by the Planning Department on 26.3.2024
- (2) * 土地用途跟1993年6月勘測的土地用途一致
Indicates that the use is the same as that revealed by the land use survey conducted by the Planning Department in Jun 1993
- (3) ^ 土地用途跟1993年6月勘測的土地用途有別
Indicates that the use is different from that revealed by the land use survey conducted by the Planning Department on in Jun 1993

圖例 LEGEND

- 申請地點 (界線只作識別用)
APPLICATION SITE (BOUNDARY FOR IDENTIFICATION PURPOSE ONLY)
- R(A)** 住宅(甲類)
RESIDENTIAL (GROUP A)
- V** 鄉村式發展
VILLAGE TYPE DEVELOPMENT
- REC** 康樂
RECREATION
- G/IC** 政府、機構或社區
GOVERNMENT, INSTITUTION OR COMMUNITY
- RES** 住用構築物
RESIDENTIAL STRUCTURES
- 實地照片的觀景點
VIEWING POINT OF SITE PHOTO
- 入口/出口
INGRESS / EGRESS

平面圖 SITE PLAN

臨時露天存放建築材料及機械(為期3年)
新界元朗屏山丈量約份第126約地段第114號(部分)、第115號餘段(部分)、
第116號餘段、第201號餘段(部分)及第203號(部分)
TEMPORARY OPEN STORAGE OF CONSTRUCTION MATERIALS
AND MACHINERIES FOR A PERIOD OF 3 YEARS
LOTS 114 (PART), 115 RP (PART), 116 RP,
201 RP (PART) AND 203 (PART) IN D.D.126,
PING SHAN, YUEN LONG, NEW TERRITORIES
SCALE 1:1 000 比例尺

本摘要圖於2024年6月20日擬備，所根據的
資料為測量圖編號 6-NW-3D
EXTRACT PLAN PREPARED ON 20.6.2024
BASED ON SURVEY SHEET No.
6-NW-3D


規劃署
PLANNING
DEPARTMENT



參考編號
REFERENCE No.
A/YL-PS/711

圖 PLAN
A-2

米 20 0 20 40 米
METRES

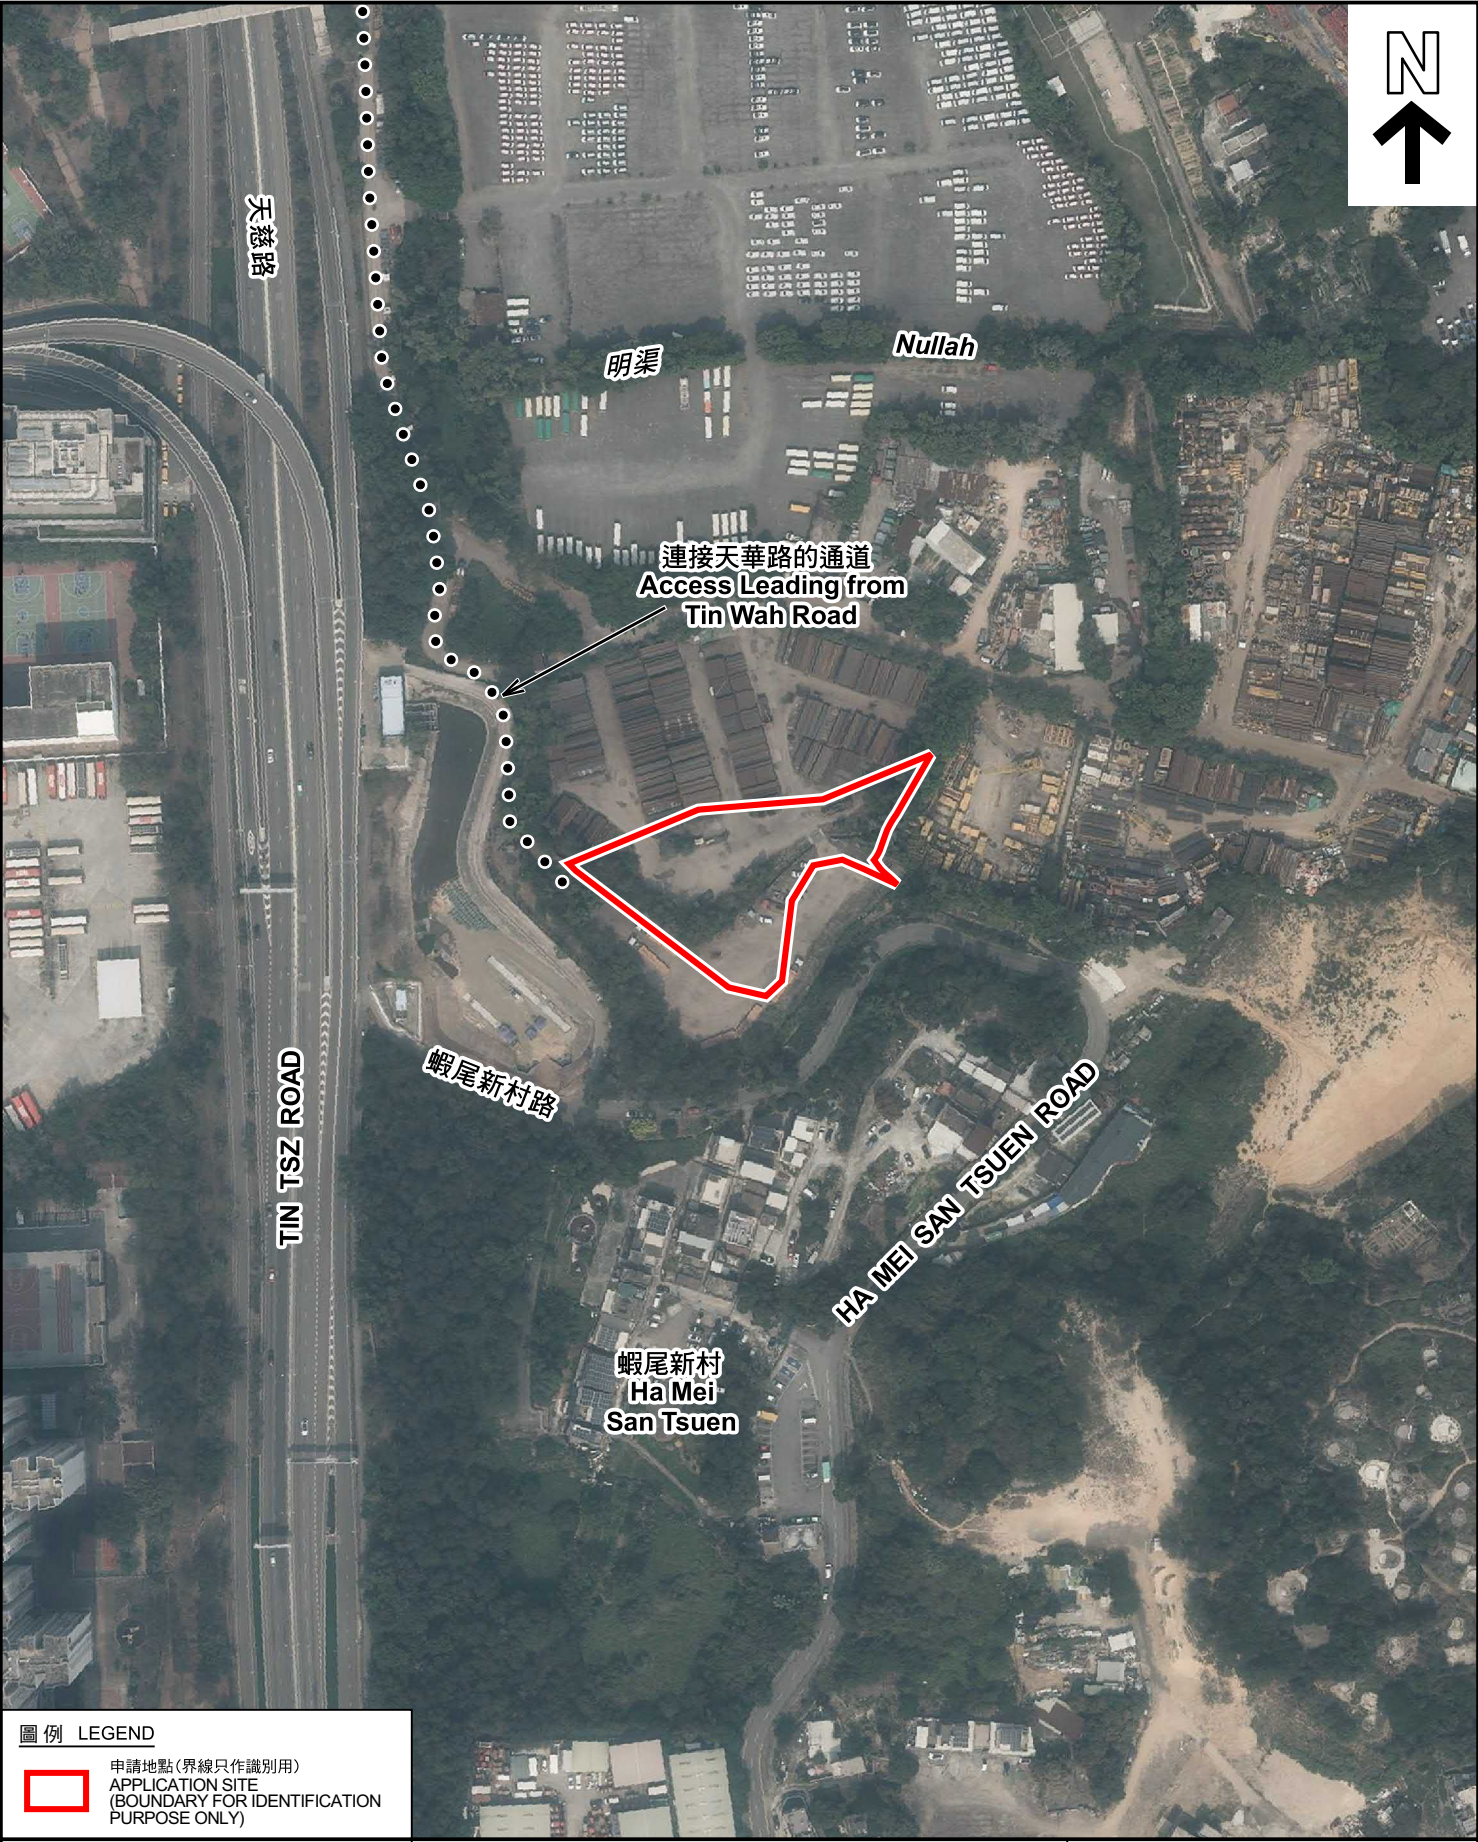

圖例 LEGEND



申請地點(界線只作識別用)
APPLICATION SITE
(BOUNDARY FOR IDENTIFICATION
PURPOSE ONLY)

本摘要圖於2024年6月20日擬備，所根據的資料為地政總署於2023年2月24日拍得的航攝照片編號 E186979C
EXTRACT PLAN PREPARED ON 20.6.2024
BASED ON AERIAL PHOTO No.
E186979C TAKEN ON 24.2.2023
BY LANDS DEPARTMENT

航攝照片 AERIAL PHOTO

臨時露天存放建築材料及機械(為期3年)
新界元朗屏山丈量約份第126約地段第114號(部分)、第115號餘段(部分)、
第116號餘段、第201號餘段(部分)及第203號(部分)
TEMPORARY OPEN STORAGE OF CONSTRUCTION MATERIALS
AND MACHINERIES FOR A PERIOD OF 3 YEARS
LOTS 114 (PART), 115 RP (PART), 116 RP,
201 RP (PART) AND 203 (PART) IN D.D.126,
PING SHAN, YUEN LONG, NEW TERRITORIES

規 劃 署
PLANNING
DEPARTMENT



參考編號
REFERENCE No.
A/YL-PS/711

圖 PLAN
A-3



本圖於2024年6月20日擬備，所根據的資料為攝於2024年3月26日的實地照片 PLAN PREPARED ON 20.6.2024 BASED ON SITE PHOTOS TAKEN ON 26.3.2024	實地照片 SITE PHOTOS 臨時露天存放建築材料及機械(為期3年) 新界元朗屏山丈量約份第126約地段第114號(部分)、第115號餘段(部分)、 第116號餘段、第201號餘段(部分)及第203號(部分) TEMPORARY OPEN STORAGE OF CONSTRUCTION MATERIALS AND MACHINERIES FOR A PERIOD OF 3 YEARS LOTS 114 (PART), 115 RP (PART), 116 RP, 201 RP (PART) AND 203 (PART) IN D.D.126, PING SHAN, YUEN LONG, NEW TERRITORIES	規劃署 PLANNING DEPARTMENT  參考編號 REFERENCE No. A/YL-PS/711 圖 PLAN A-4a
---	--	---



實地照片 SITE PHOTOS

臨時露天存放建築材料及機械(為期3年)
新界元朗屏山丈量約份第126約地段第114號(部分)、第115號餘段(部分)、
第116號餘段、第201號餘段(部分)及第203號(部分)
TEMPORARY OPEN STORAGE OF CONSTRUCTION MATERIALS
AND MACHINERIES FOR A PERIOD OF 3 YEARS
LOTS 114 (PART), 115 RP (PART), 116 RP,
201 RP (PART) AND 203 (PART) IN D.D.126,
PING SHAN, YUEN LONG, NEW TERRITORIES

規劃署
PLANNING
DEPARTMENT



參考編號
REFERENCE No.
A/YL-PS/711

圖 PLAN
A-4b

本圖於2024年6月20日擬備，所根據的
資料為攝於2024年3月26日的實地照片
PLAN PREPARED ON 20.6.2024
BASED ON SITE PHOTOS
TAKEN ON 26.3.2024