


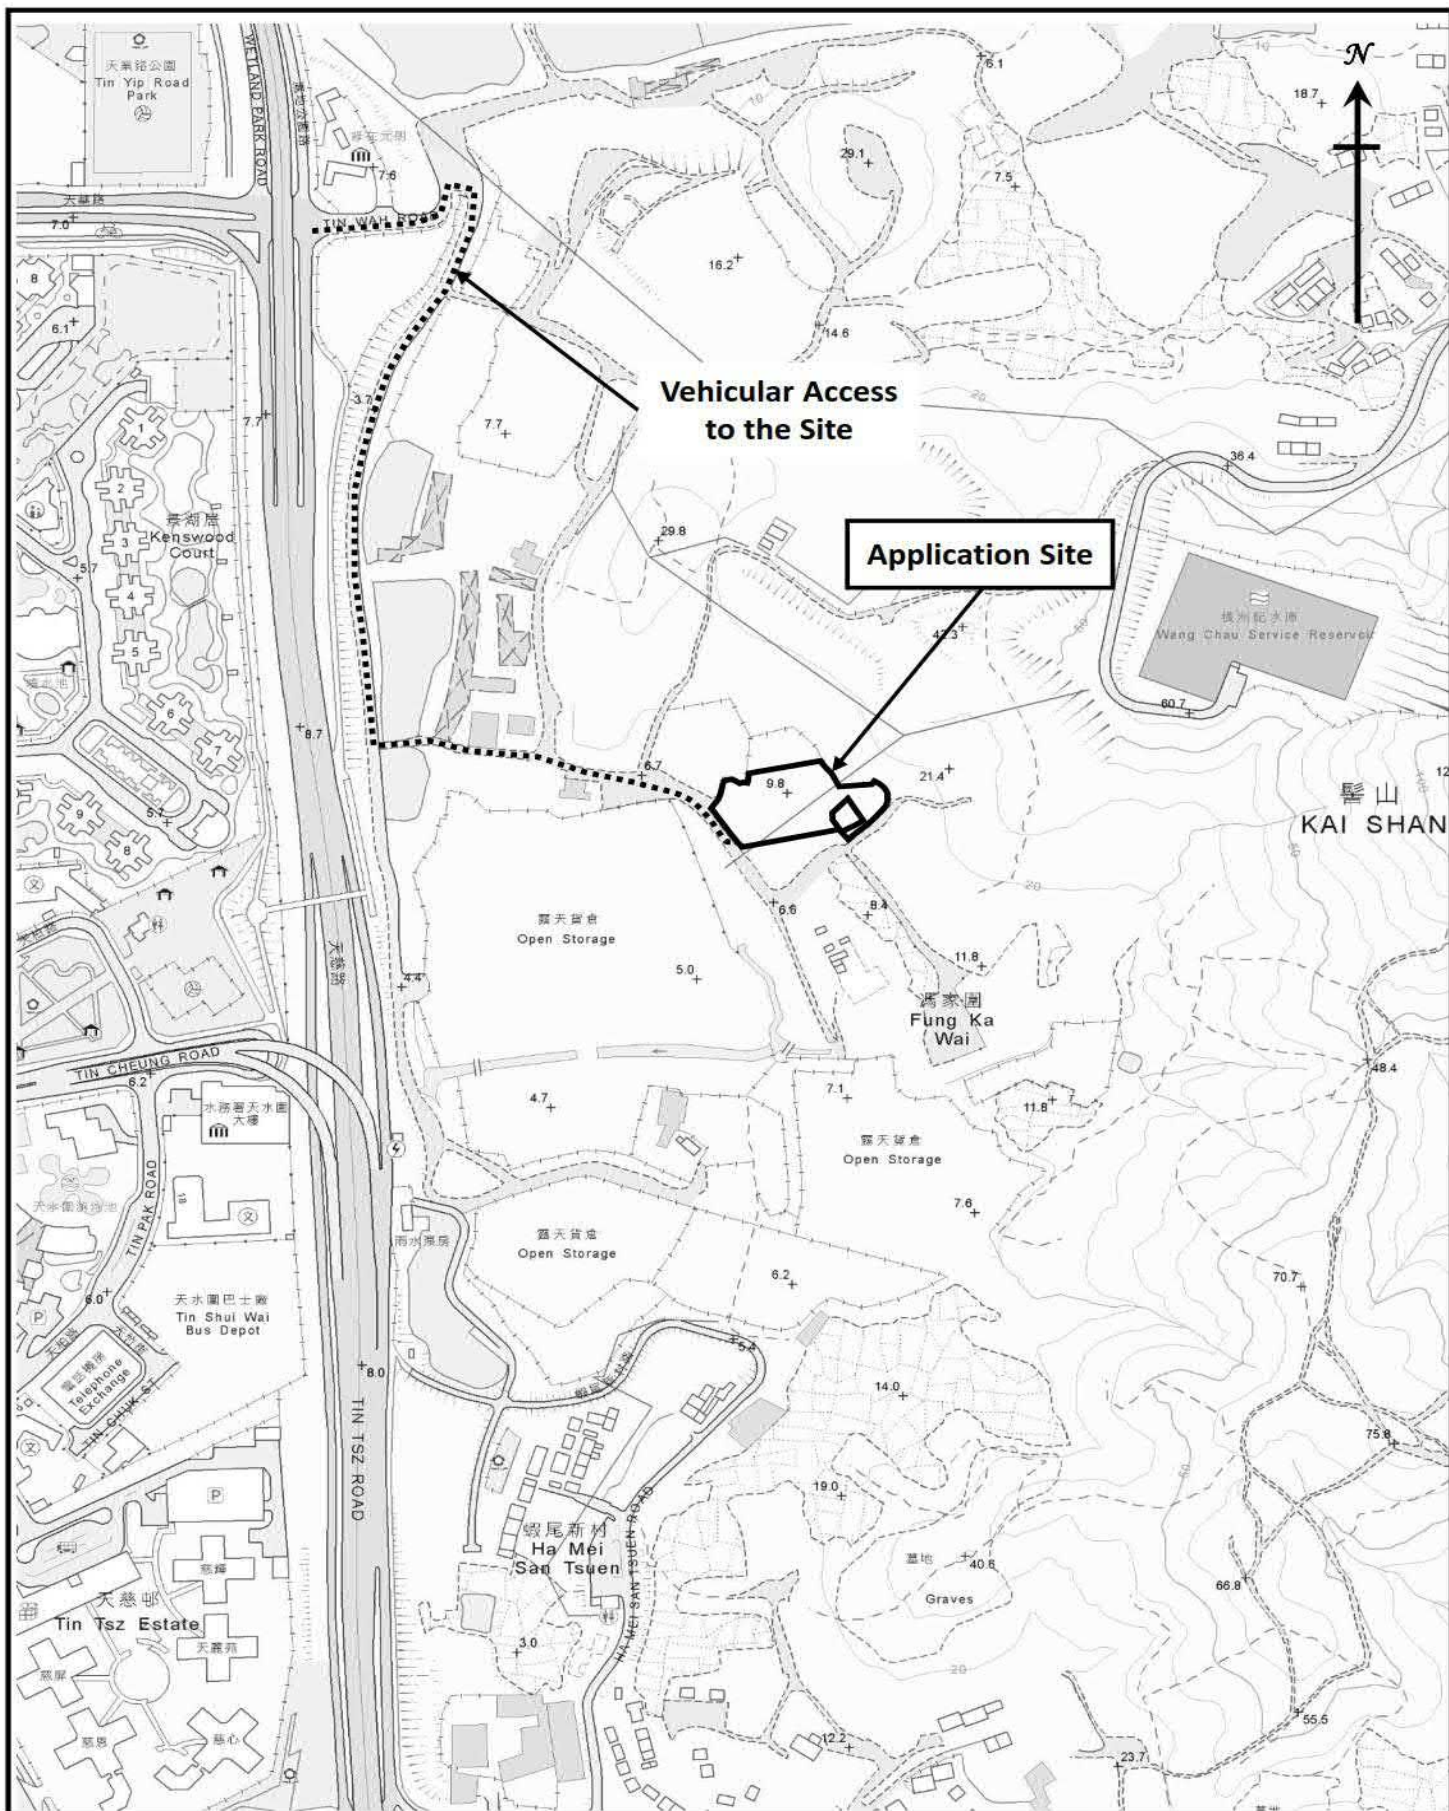

Vehicular Access to the Application Site

Figure 3

1:5000




羅迅測計師行  
Lawson David & Sung  
SURVEYORS LIMITED  
Property Consultants • Planning • Valuers • Auctioneers  
Estate Agency Licence No. C-006328

(摘錄自申請人於 5.6.2024 呈交的申請書)  
(Extract from Applicant's  
Submission of 5.6.2024)

參考編號  
REFERENCE No.  
A/YL-PS/721


繪圖 DRAWING  
A-1

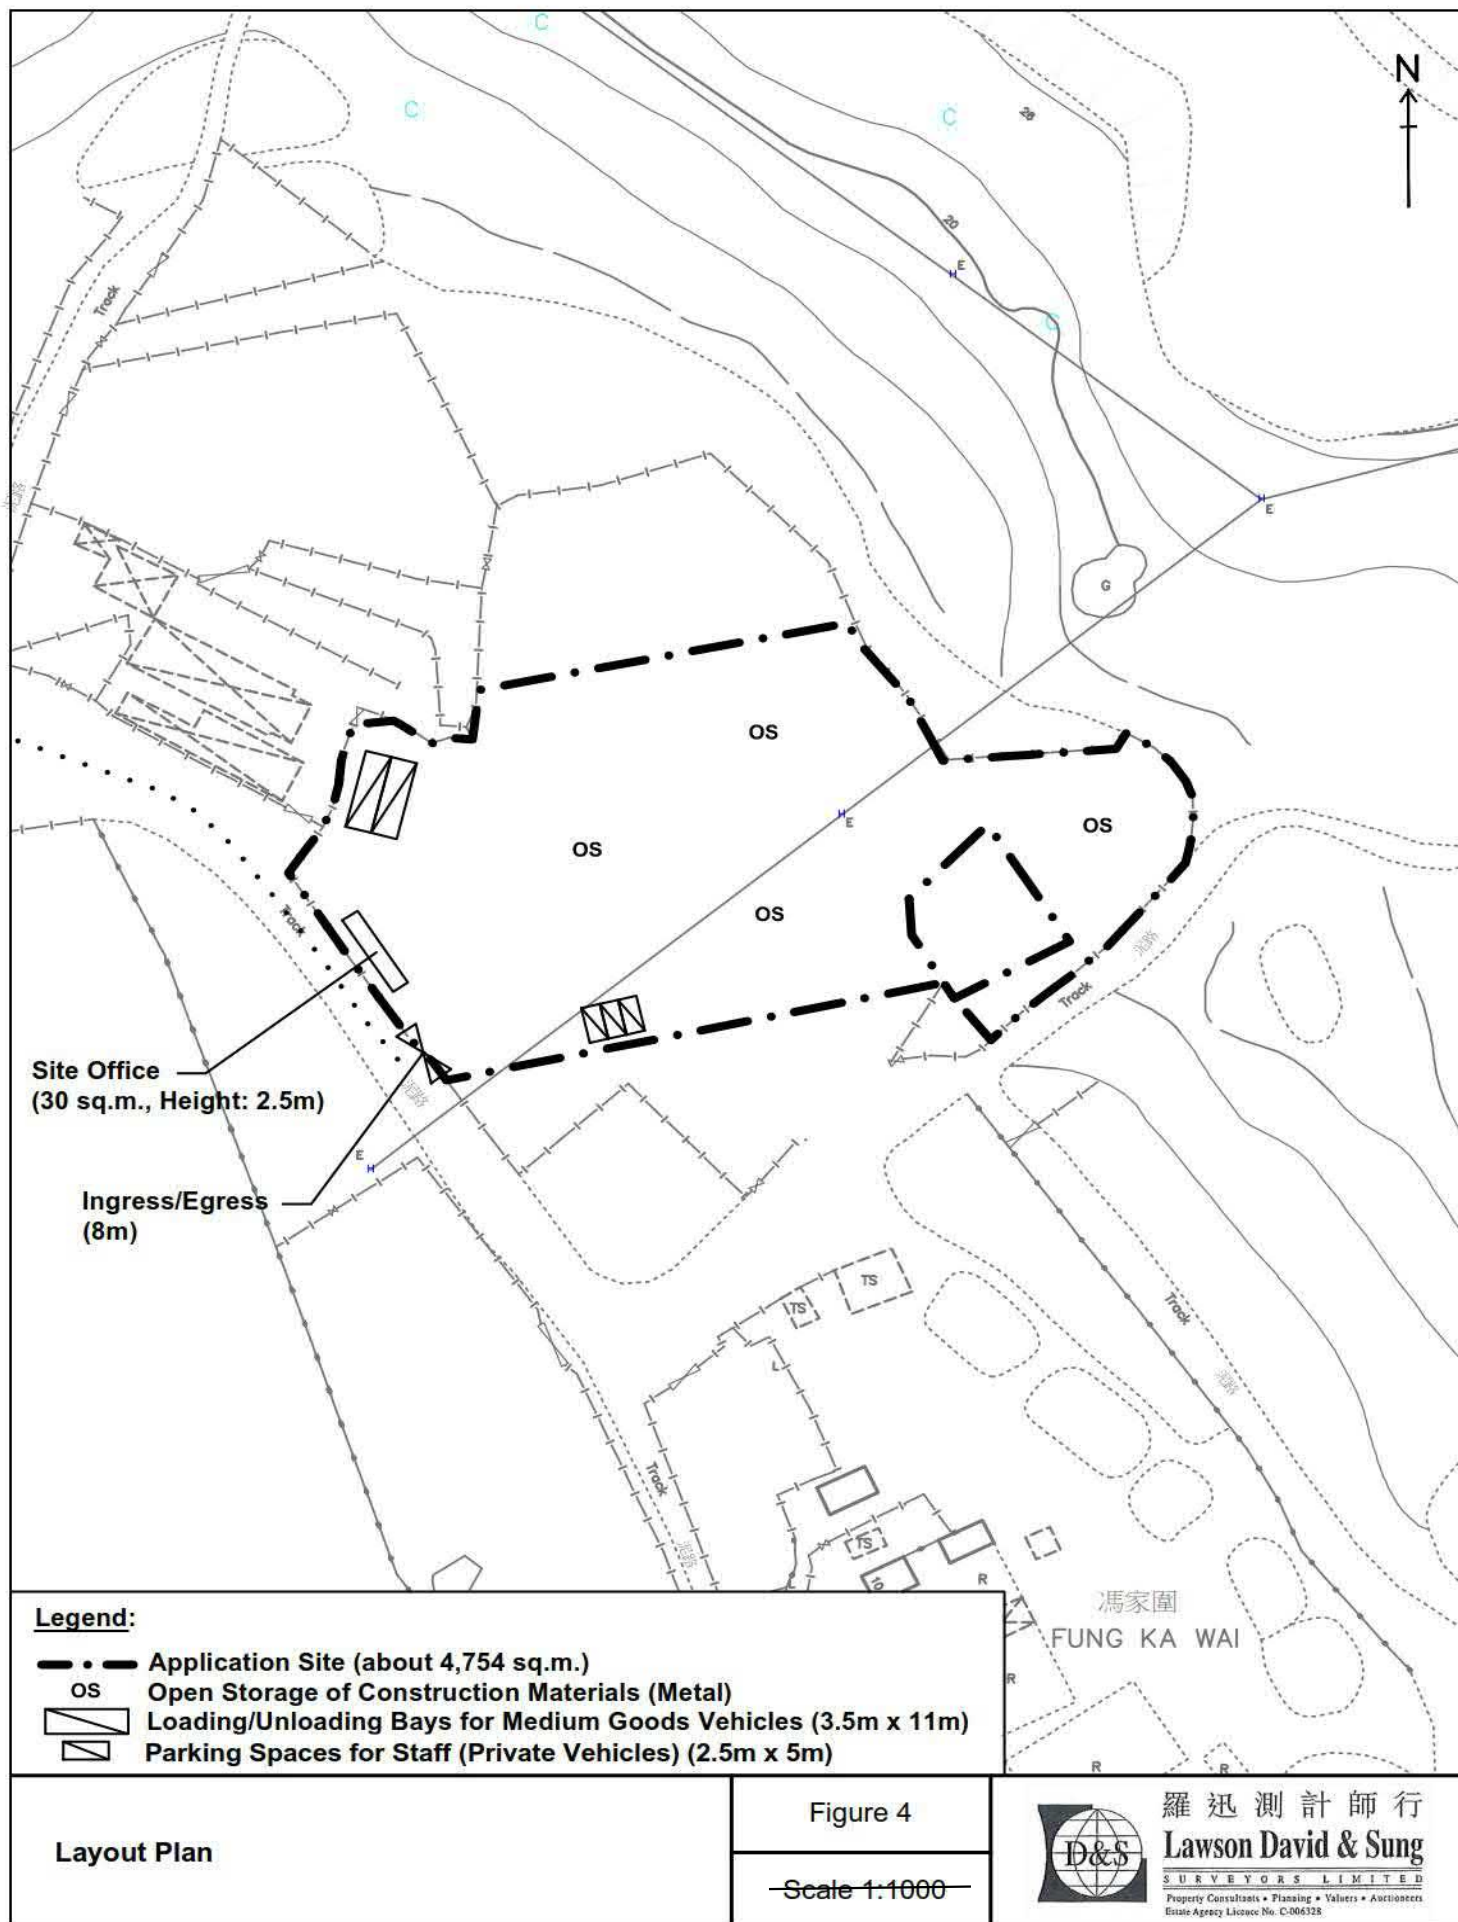

(摘錄自申請人於 5. 6. 2024 呈交的申請書)  
(Extract from Applicant's  
Submission of 5.6.2024)

參考編號  
REFERENCE No.  
A/YL-PS/721

繪圖 DRAWING  
A-2

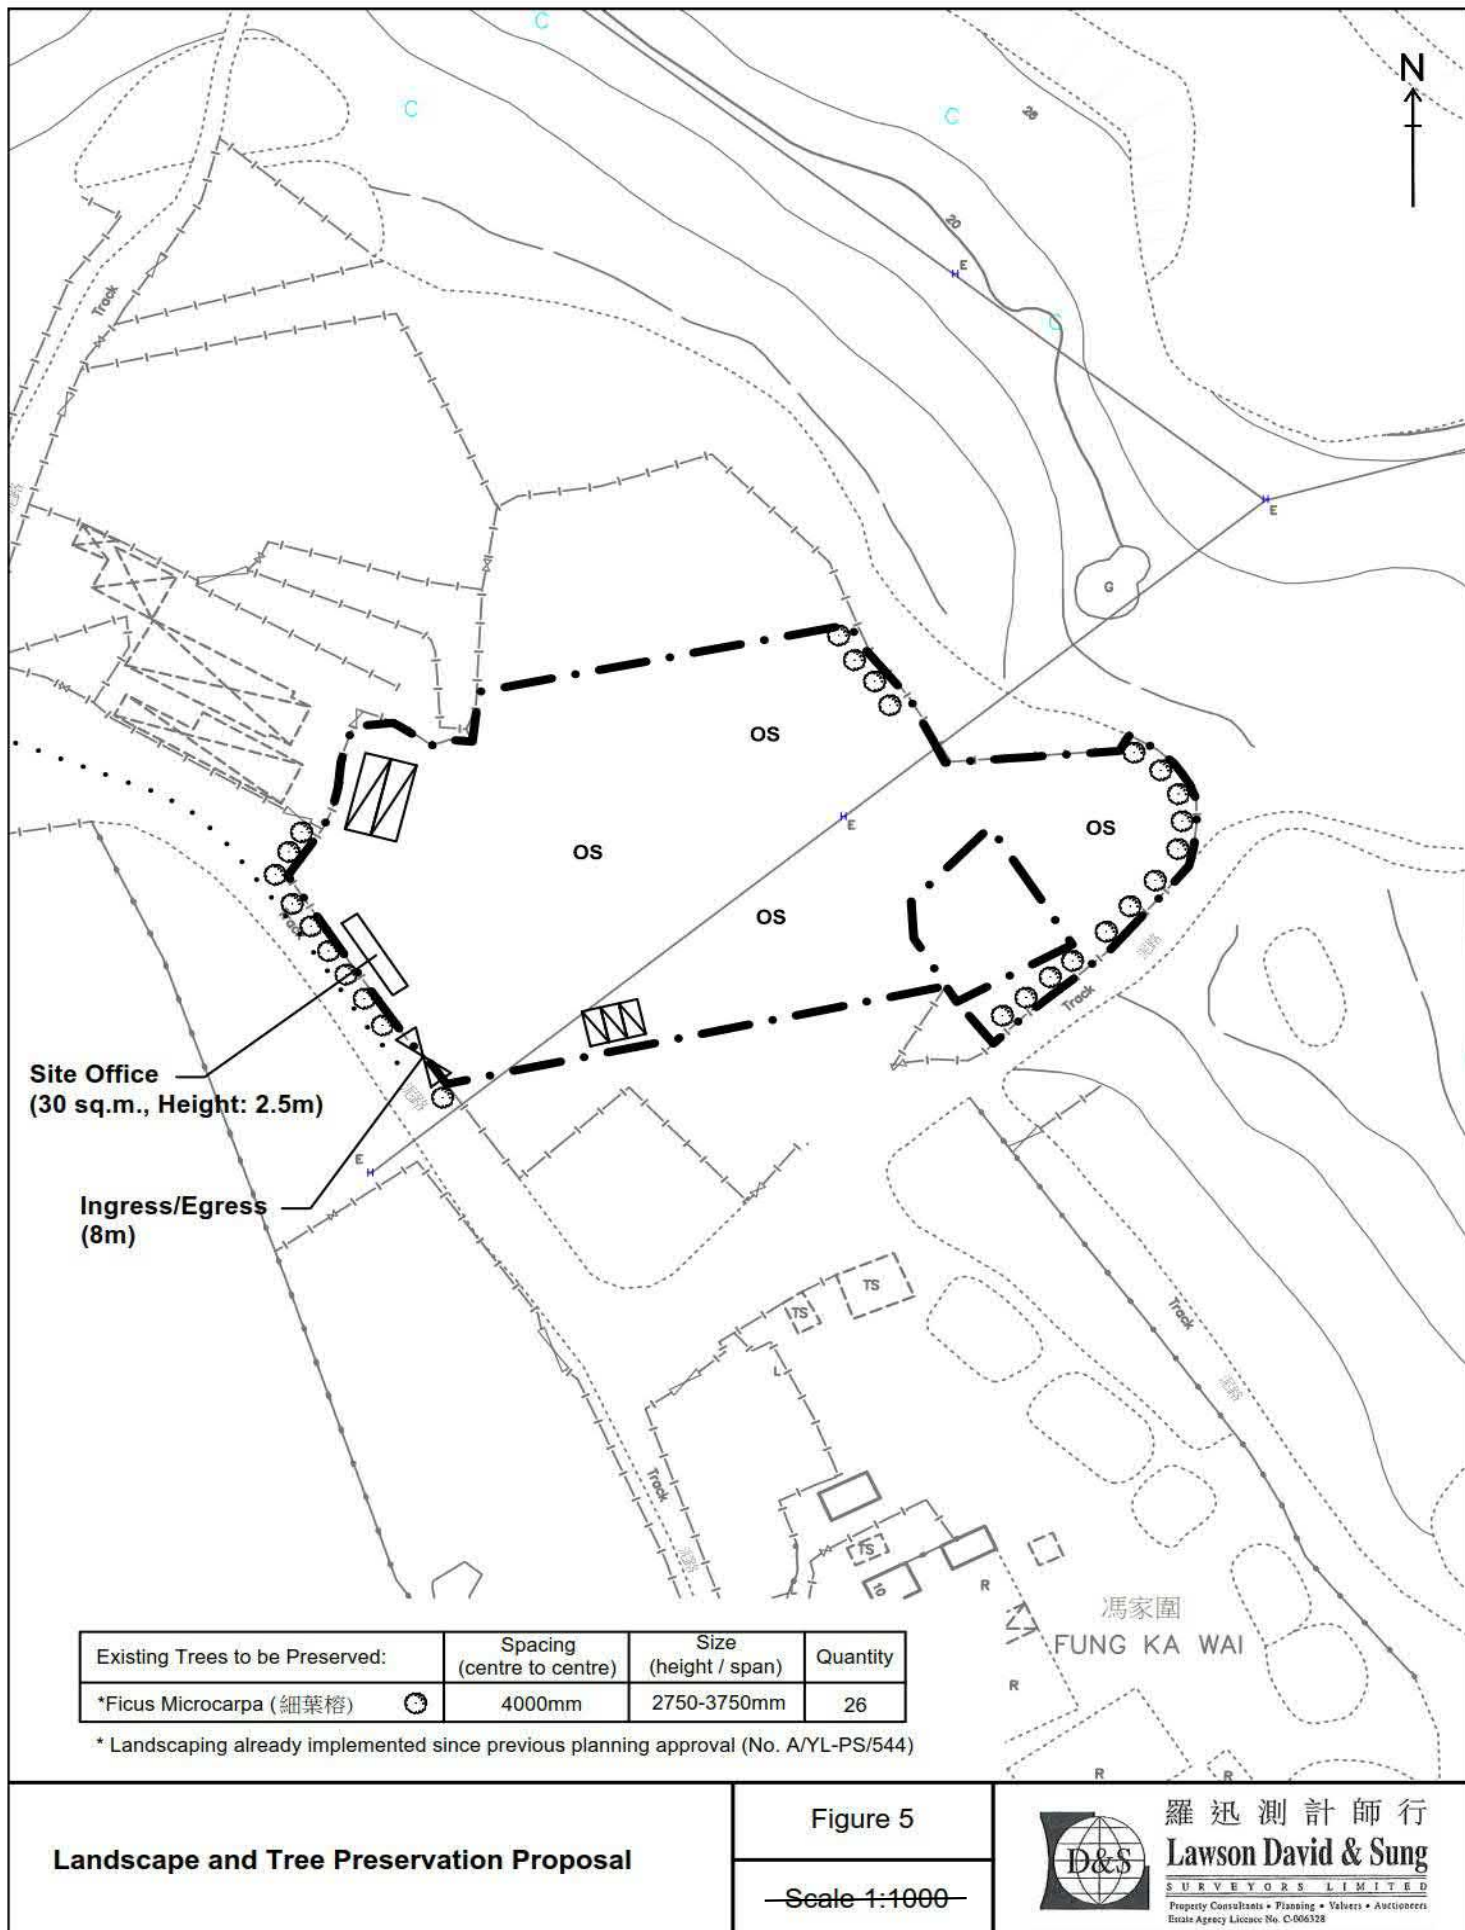

(摘錄自申請人於 5. 6. 2024 呈交的申請書)  
(Extract from Applicant's  
Submission of 5.6.2024)


參考編號  
REFERENCE No.  
A/YL-PS/721

繪圖 DRAWING  
A-3



要覽圖 KEY PLAN

SCALE 1 : 50 000 比例尺

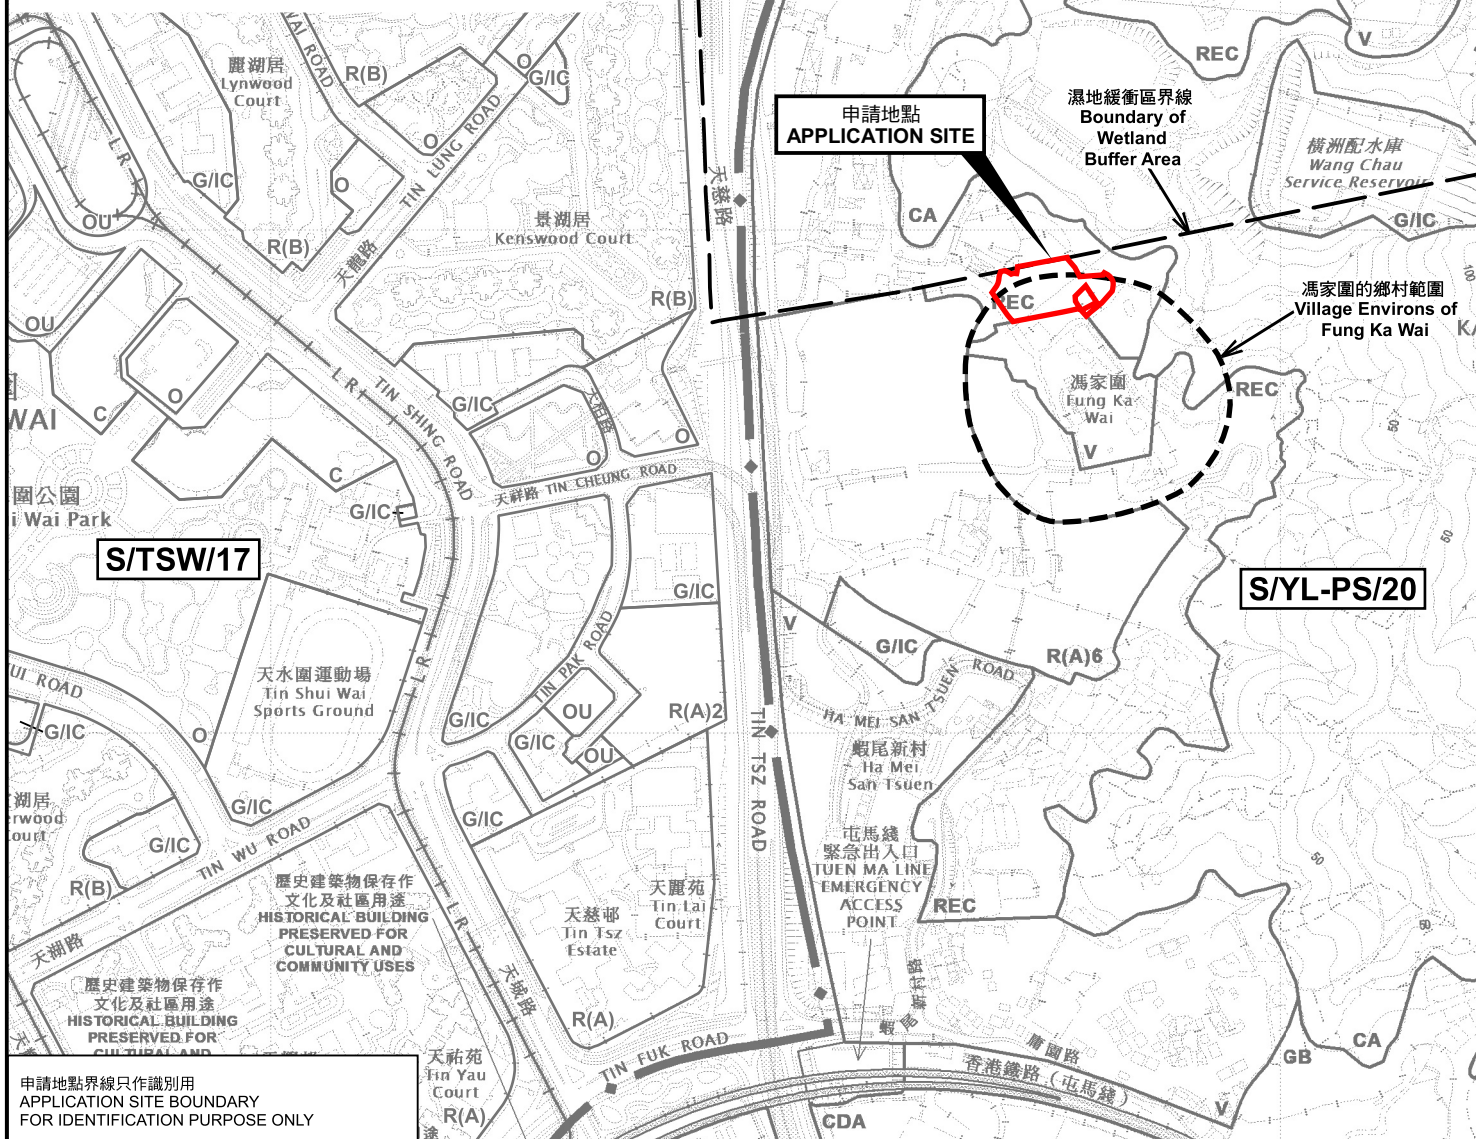

## 位置圖 LOCATION PLAN

擬議臨時露天存放建築材料(金屬)(為期3年)

新界元朗屏山馮家圍丈量約份第126約地段第280號(部分)、第282號(部分)、第284號(部分)、第285號(部分)、第286號(部分)、第287號(部分)及第320號(部分)

PROPOSED TEMPORARY OPEN STORAGE OF  
CONSTRUCTION MATERIALS (METAL) FOR A PERIOD OF 3 YEARS

LOTS 280 (PART), 282 (PART), 284 (PART), 285 (PART),  
286 (PART), 287 (PART) AND 320 (PART) IN D.D.126,

SCALE 1 : 7 500 比例尺

米 100 0 100 200 300 米  
METRES METRES


本摘要圖於2024年6月28日擬備，  
所根據的資料為於2022年9月13日  
核准的分區計劃大綱圖編號 S/YL-PS/20  
EXTRACT PLAN PREPARED ON 28.6.2024  
BASED ON OUTLINE ZONING PLAN No.  
S/YL-PS/20 APPROVED ON 13.9.2022

規劃署  
PLANNING  
DEPARTMENT



參考編號  
REFERENCE No.  
A/YL-PS/721

PLAN  
A-1a

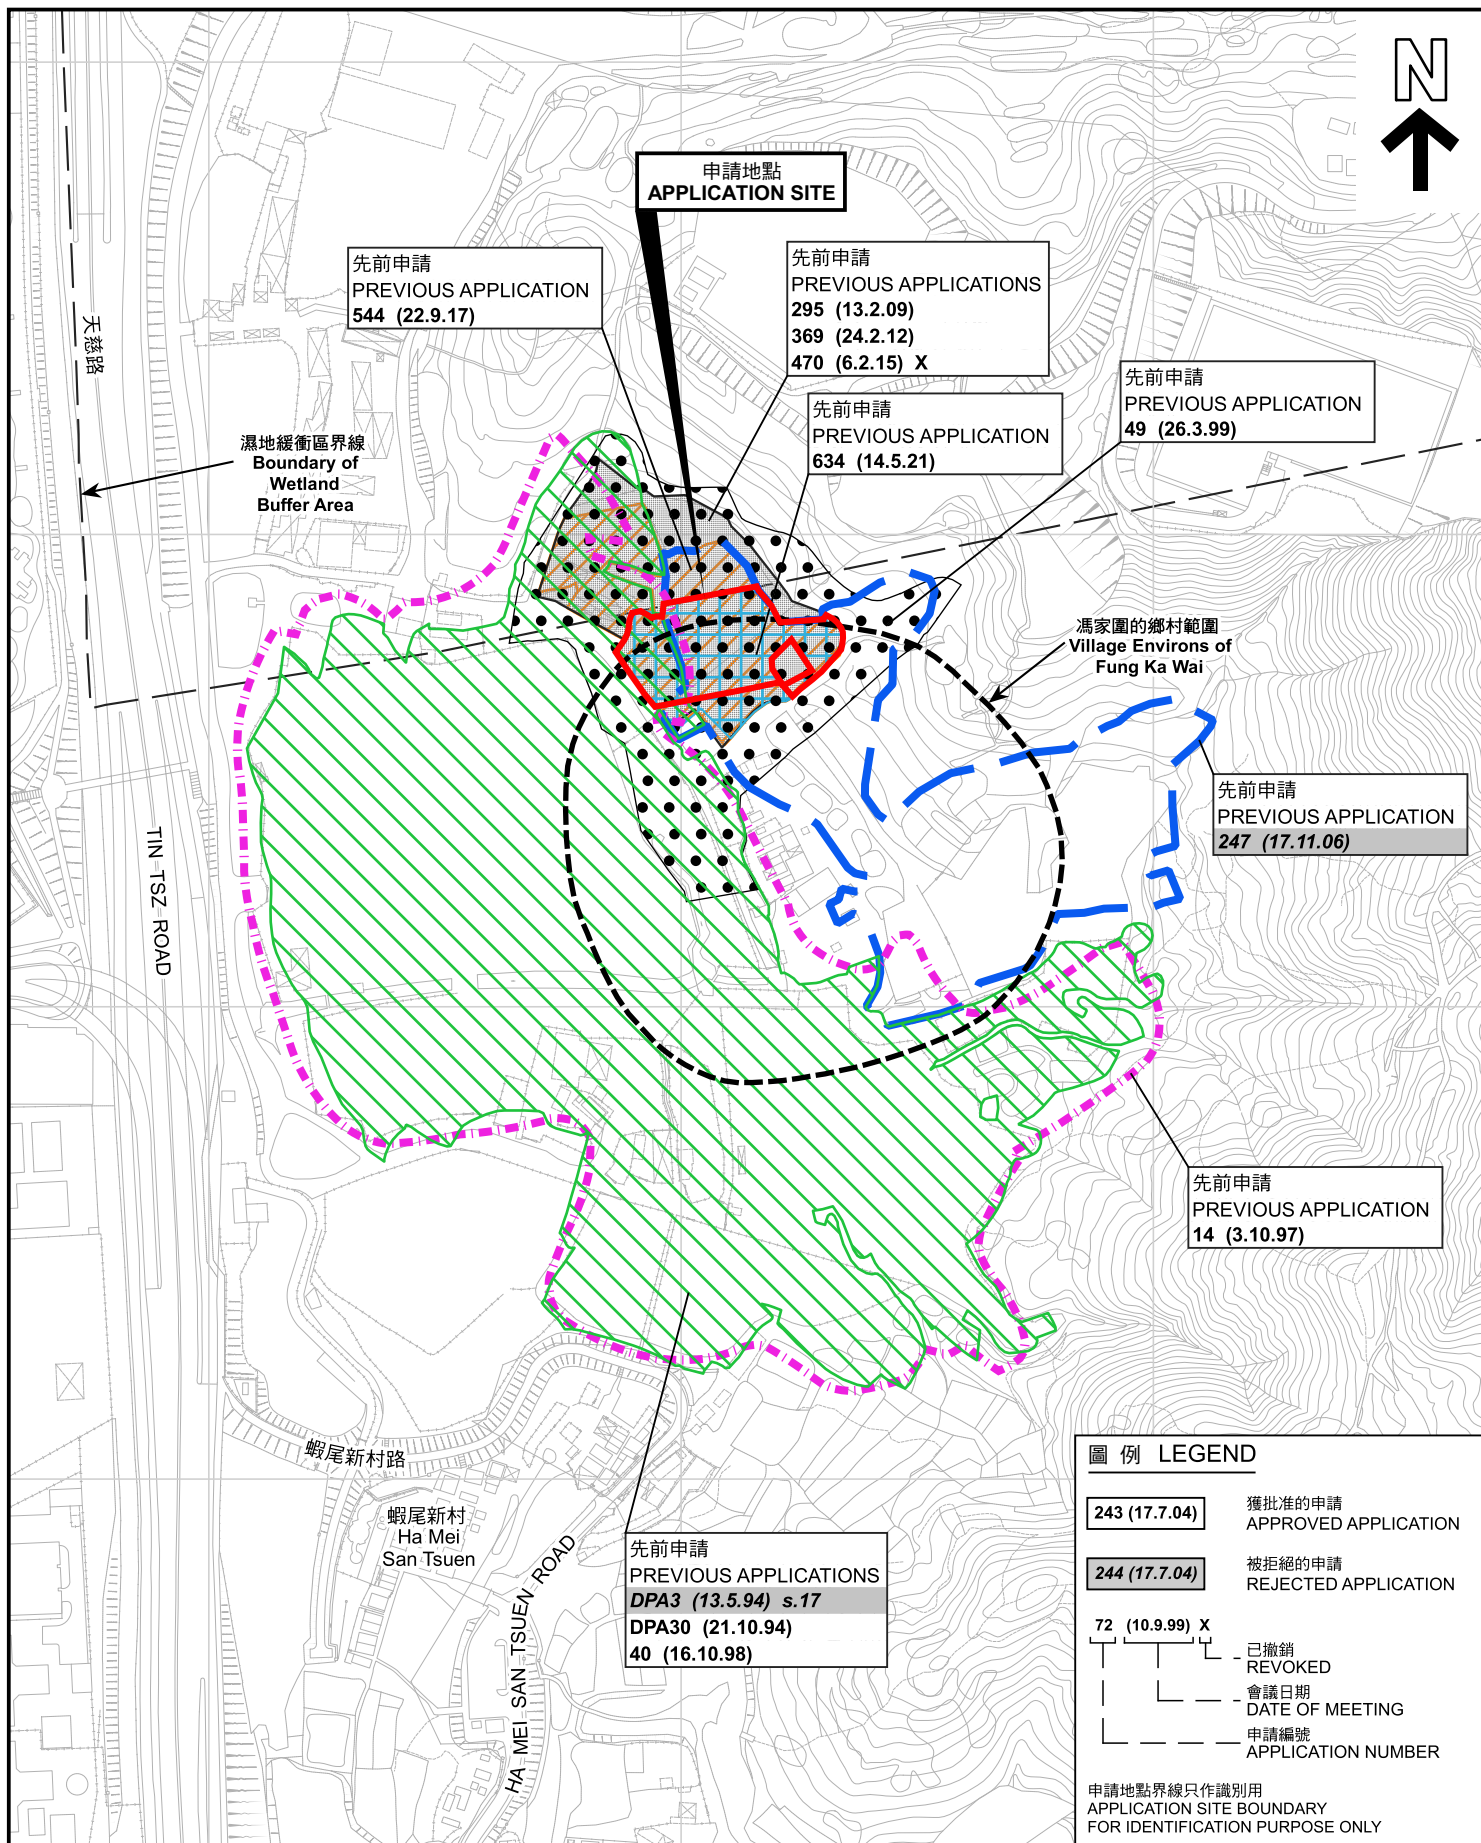

### 先前申請圖 PREVIOUS APPLICATIONS PLAN

擬議臨時露天存放建築材料(金屬)(為期3年)  
新界元朗屏山馮家圍丈量約份第126約地段第280號(部分)、第282號(部分)、  
第284號(部分)、第285號(部分)、第286號(部分)、第287號(部分)及第320號(部分)  
PROPOSED TEMPORARY OPEN STORAGE OF  
CONSTRUCTION MATERIALS (METAL) FOR A PERIOD OF 3 YEARS  
LOTS 280 (PART), 282 (PART), 284 (PART), 285 (PART),  
286 (PART), 287 (PART) AND 320 (PART) IN D.D.126,  
FUNG KA WAI, PING SHAN, YUEN LONG, NEW TERRITORIES

SCALE 1:4 000 比例尺

米 80 0 80 160 米  
METRES

規劃署  
PLANNING  
DEPARTMENT



參考編號  
REFERENCE No.  
A/YL-PS/721

圖 PLAN  
A-1b

本摘要圖於2024年7月2日擬備，所根據的資料為測量圖編號 6-NW-3B及D、6-NW-4A及C、6-NW-8B 和 6-NW-9A  
EXTRACT PLAN PREPARED ON 2.7.2024  
BASED ON SURVEY SHEETS No.  
6-NW-3B&D, 6-NW-4A&C, 6-NW-8B &  
6-NW-9A





連接天華路的通道  
Access Leading from  
Tin Wah Road

馮家圍  
Fung Ka Wai

圖例 LEGEND

 申請地點(界線只作識別用)  
APPLICATION SITE  
(BOUNDARY FOR IDENTIFICATION  
PURPOSE ONLY)

航攝照片 AERIAL PHOTO

擬議臨時露天存放建築材料(金屬)(為期3年)

新界元朗屏山馮家圍丈量約份第126約地段第280號(部分)、第282號(部分)、  
第284號(部分)、第285號(部分)、第286號(部分)、第287號(部分)及第320號(部分)

PROPOSED TEMPORARY OPEN STORAGE OF  
CONSTRUCTION MATERIALS (METAL) FOR A PERIOD OF 3 YEARS  
LOTS 280 (PART), 282 (PART), 284 (PART), 285 (PART),  
286 (PART), 287 (PART) AND 320 (PART) IN D.D.126,  
FUNG KA WAI, PING SHAN, YUEN LONG, NEW TERRITORIES

規劃署  
PLANNING  
DEPARTMENT



參考編號  
REFERENCE No.  
A/YL-PS/721

圖 PLAN  
A-3

本摘要圖於2024年6月28日擬備，所根據  
的資料為地政總署於2023年2月24日拍得  
的航攝照片編號 E187841C  
EXTRACT PLAN PREPARED ON 28.6.2024  
BASED ON AERIAL PHOTO No.  
E187841C TAKEN ON 24.2.2023  
BY LANDS DEPARTMENT



申請地點界線只作識別用 APPLICATION SITE BOUNDARY FOR IDENTIFICATION PURPOSE ONLY

### 實地照片 SITE PHOTOS

擬議臨時露天存放建築材料(金屬)(為期3年)

新界元朗屏山馮家圍丈量約份第126約地段第280號(部分)、第282號(部分)、  
第284號(部分)、第285號(部分)、第286號(部分)、第287號(部分)及第320號(部分)  
PROPOSED TEMPORARY OPEN STORAGE OF  
CONSTRUCTION MATERIALS (METAL) FOR A PERIOD OF 3 YEARS  
LOTS 280 (PART), 282 (PART), 284 (PART), 285 (PART),  
286 (PART), 287 (PART) AND 320 (PART) IN D.D.126,  
FUNG KA WAI, PING SHAN, YUEN LONG, NEW TERRITORIES

規 劃 署  
PLANNING  
DEPARTMENT



參考編號  
REFERENCE No.  
A/YL-PS/721

圖 PLAN  
A-4a

本圖於2024年6月28日擬備，所根據的  
資料為攝於2024年6月14日的實地照片  
PLAN PREPARED ON 28.6.2024  
BASED ON SITE PHOTOS  
TAKEN ON 14.6.2024



### 實地照片 SITE PHOTOS

擬議臨時露天存放建築材料(金屬)(為期3年)  
 新界元朗屏山馮家圍丈量約份第126約地段第280號(部分)、第282號(部分)、  
 第284號(部分)、第285號(部分)、第286號(部分)、第287號(部分)及第320號(部分)  
 PROPOSED TEMPORARY OPEN STORAGE OF  
 CONSTRUCTION MATERIALS (METAL) FOR A PERIOD OF 3 YEARS  
 LOTS 280 (PART), 282 (PART), 284 (PART), 285 (PART),  
 286 (PART), 287 (PART) AND 320 (PART) IN D.D.126,  
 FUNG KA WAI, PING SHAN, YUEN LONG, NEW TERRITORIES

規劃署  
 PLANNING  
 DEPARTMENT



參考編號  
 REFERENCE No.  
 A/YL-PS/721

圖 PLAN  
 A-4b

本圖於2024年6月28日擬備，所根據的  
 資料為攝於2024年6月14日的實地照片  
 PLAN PREPARED ON 28.6.2024  
 BASED ON SITE PHOTOS  
 TAKEN ON 14.6.2024