



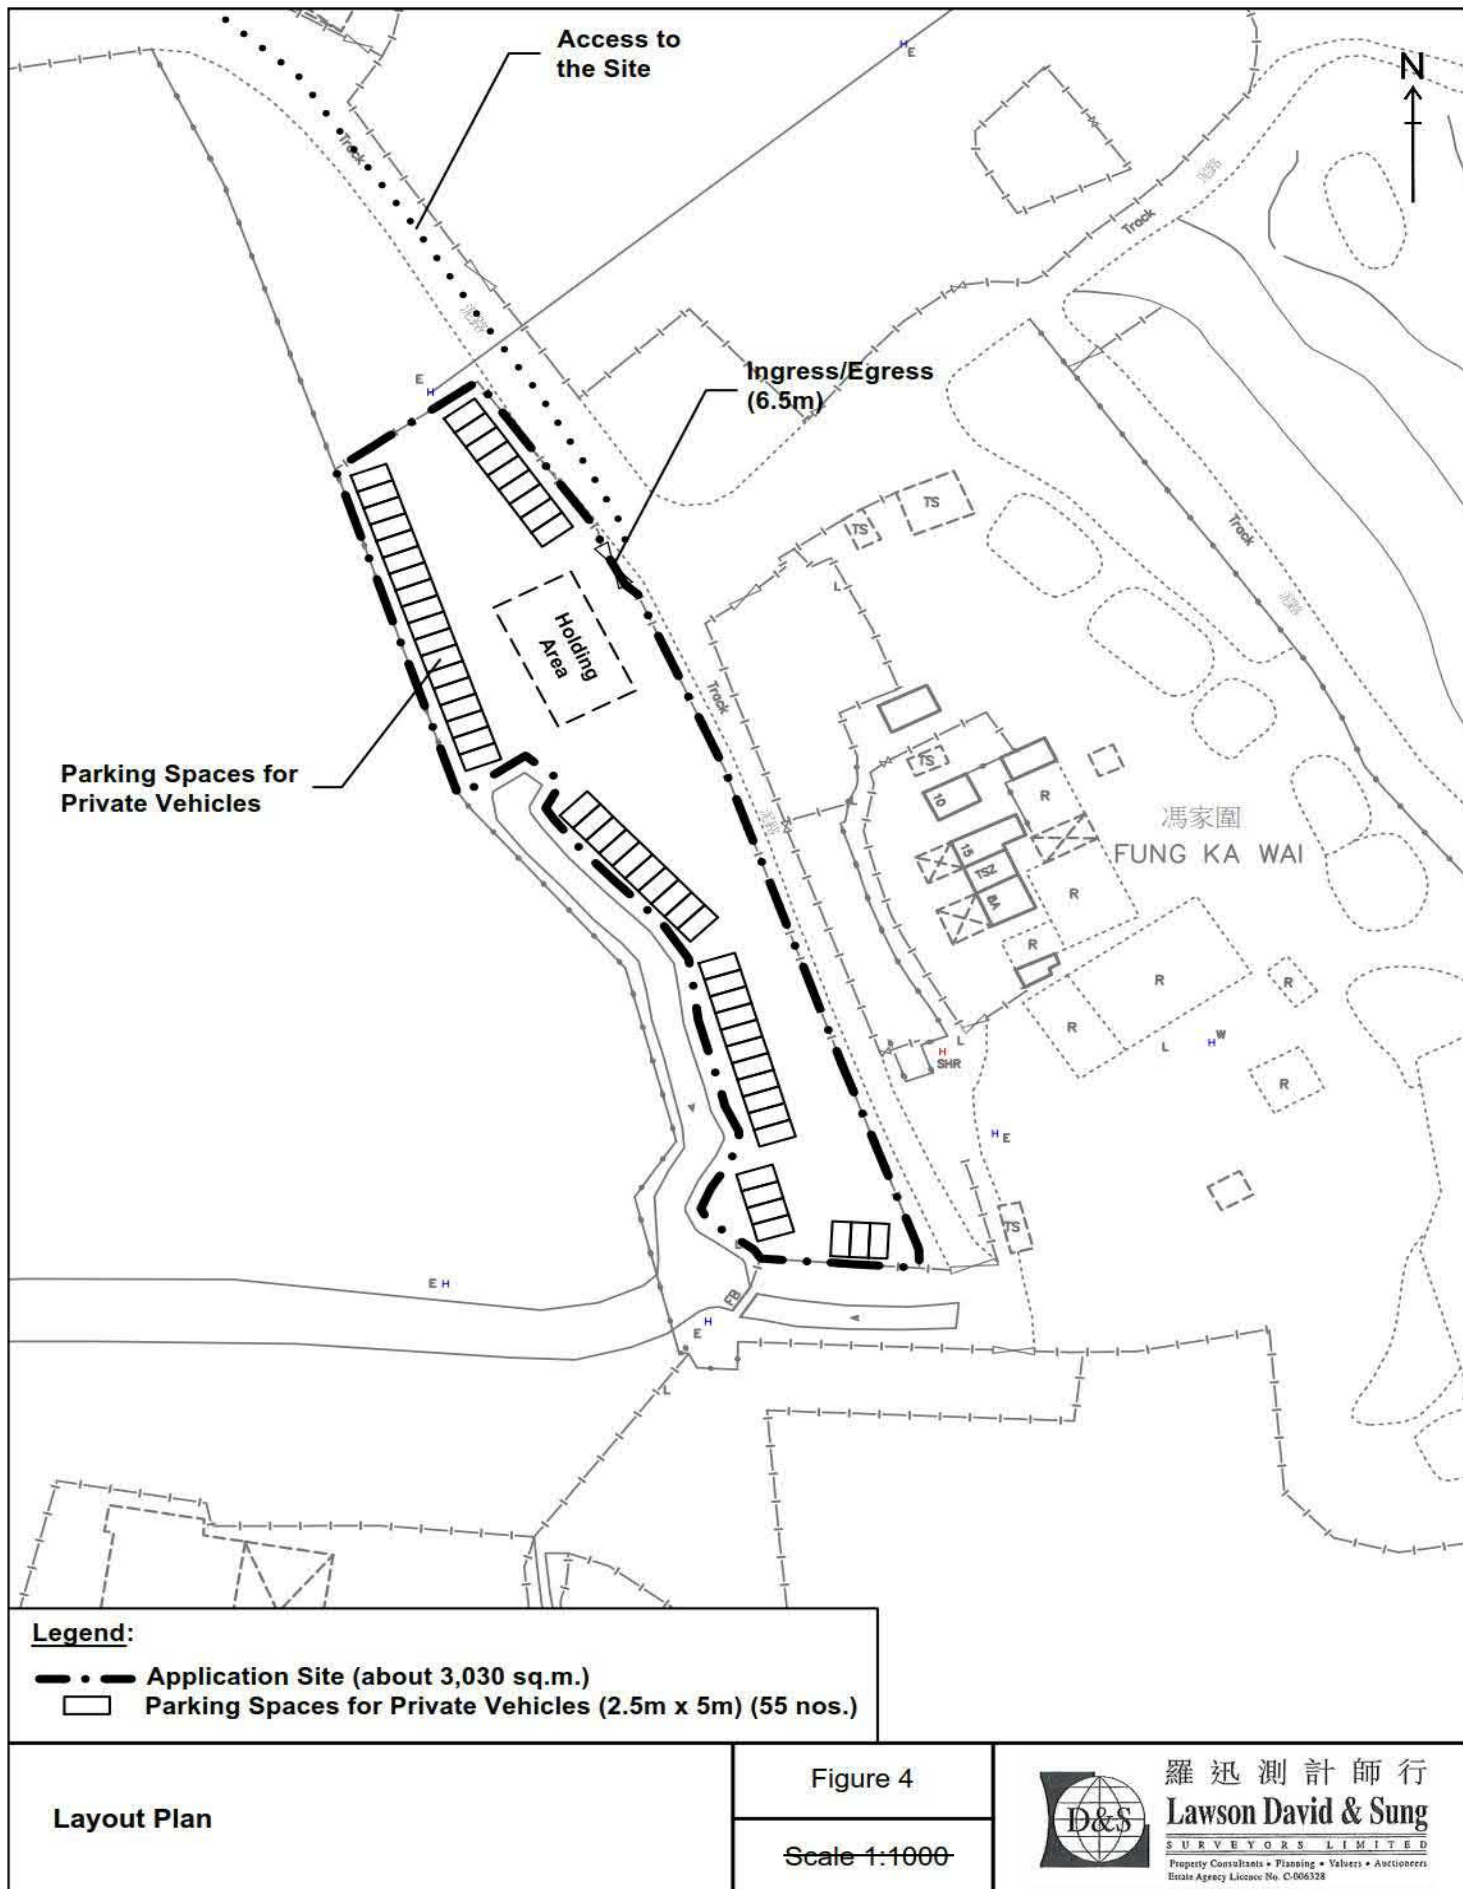

(摘錄自申請人於 11.7.2024 提交的申請書)
(Extract from Applicant's
Submission of 11.7.2024)

參考編號
REFERENCE No.
A/YL-PS/727

繪圖 DRAWING
A-2

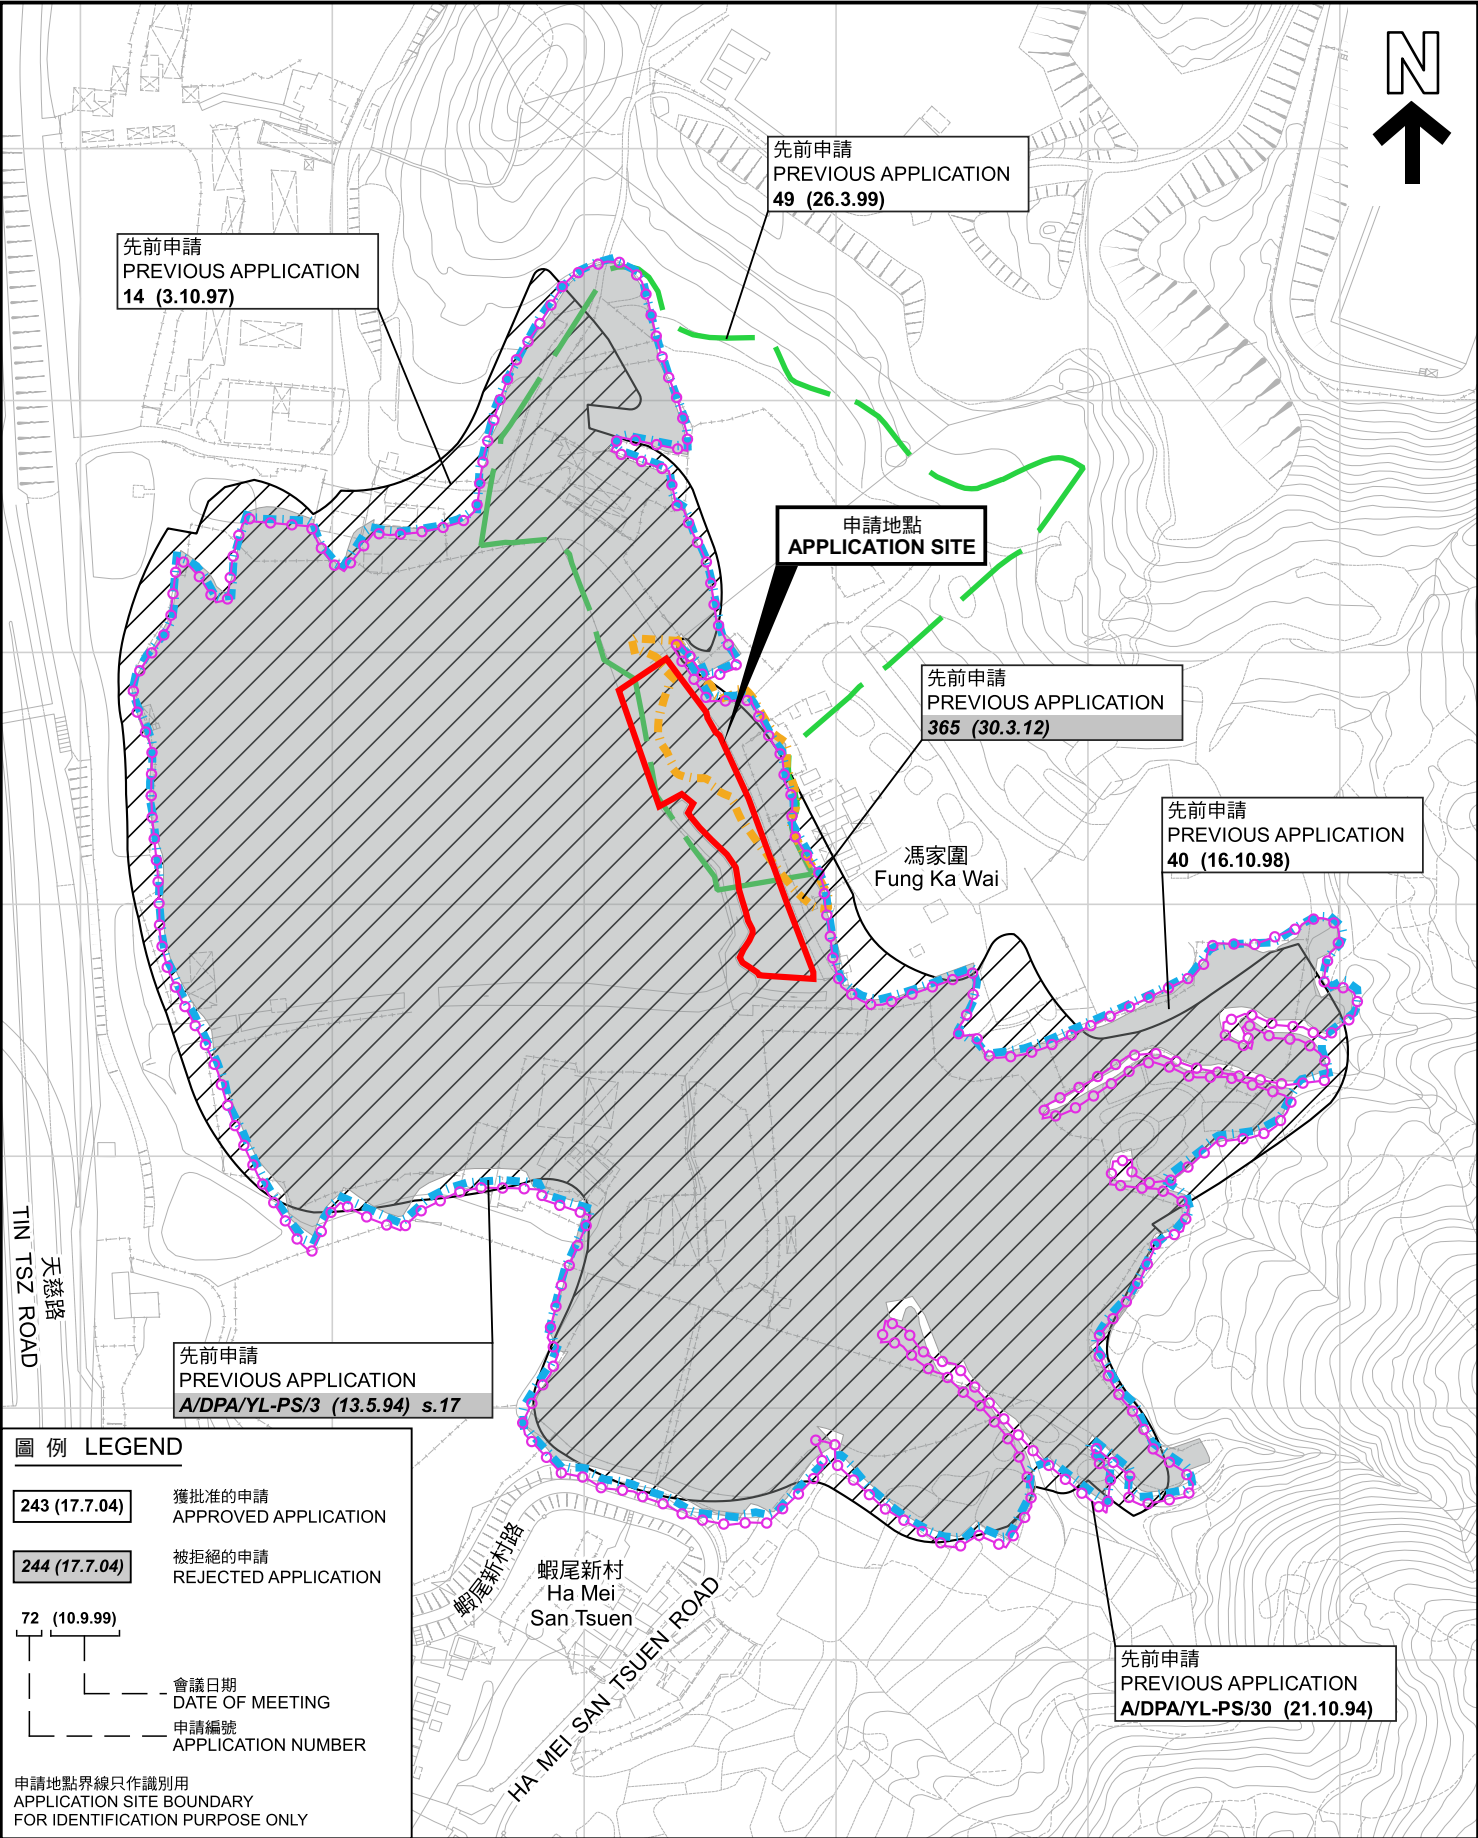

圖例 LEGEND

243 (17.7.04)	獲批准的申請 APPROVED APPLICATION
244 (17.7.04)	被拒絕的申請 REJECTED APPLICATION
72 (10.9.99)	會議日期 DATE OF MEETING
---	申請編號 APPLICATION NUMBER

申請地點界線只作識別用
APPLICATION SITE BOUNDARY
FOR IDENTIFICATION PURPOSE ONLY

本摘要圖於2024年8月22日擬備，所根據的資料為測量圖編號 6-NW-3B及D 和 6-NW-4A及C

EXTRACT PLAN PREPARED ON 22.8.2024
BASED ON SURVEY SHEETS No.
6-NW-3B&D and 6-NW-4A&C


先前申請圖 PREVIOUS APPLICATIONS PLAN

擬議臨時公眾停車場(私家車)(為期3年)
新界元朗屏山馮家圍丈量約份第126約地段第106號(部分)、
第107號(部分)、第289號(部分)、第293號(部分)、第294號(部分)、
第295號(部分)、第301號(部分)、第302號(部分)及第319號(部分)
PROPOSED TEMPORARY PUBLIC VEHICLE PARK (PRIVATE CARS)
FOR A PERIOD OF 3 YEARS
LOTS 106 (PART), 107 (PART), 289 (PART), 293 (PART), 294 (PART),
295 (PART), 301 (PART), 302 (PART) AND 319 (PART)
IN D.D.126, FUNG KA WAI, PING SHAN, YUEN LONG, N.T.

SCALE 1 : 3 000 比例尺

米 50 0 50 100 米
METRES

規 劃 署 PLANNING DEPARTMENT		
參考編號 REFERENCE No. A/YL-PS/727	圖 PLAN A-1b	

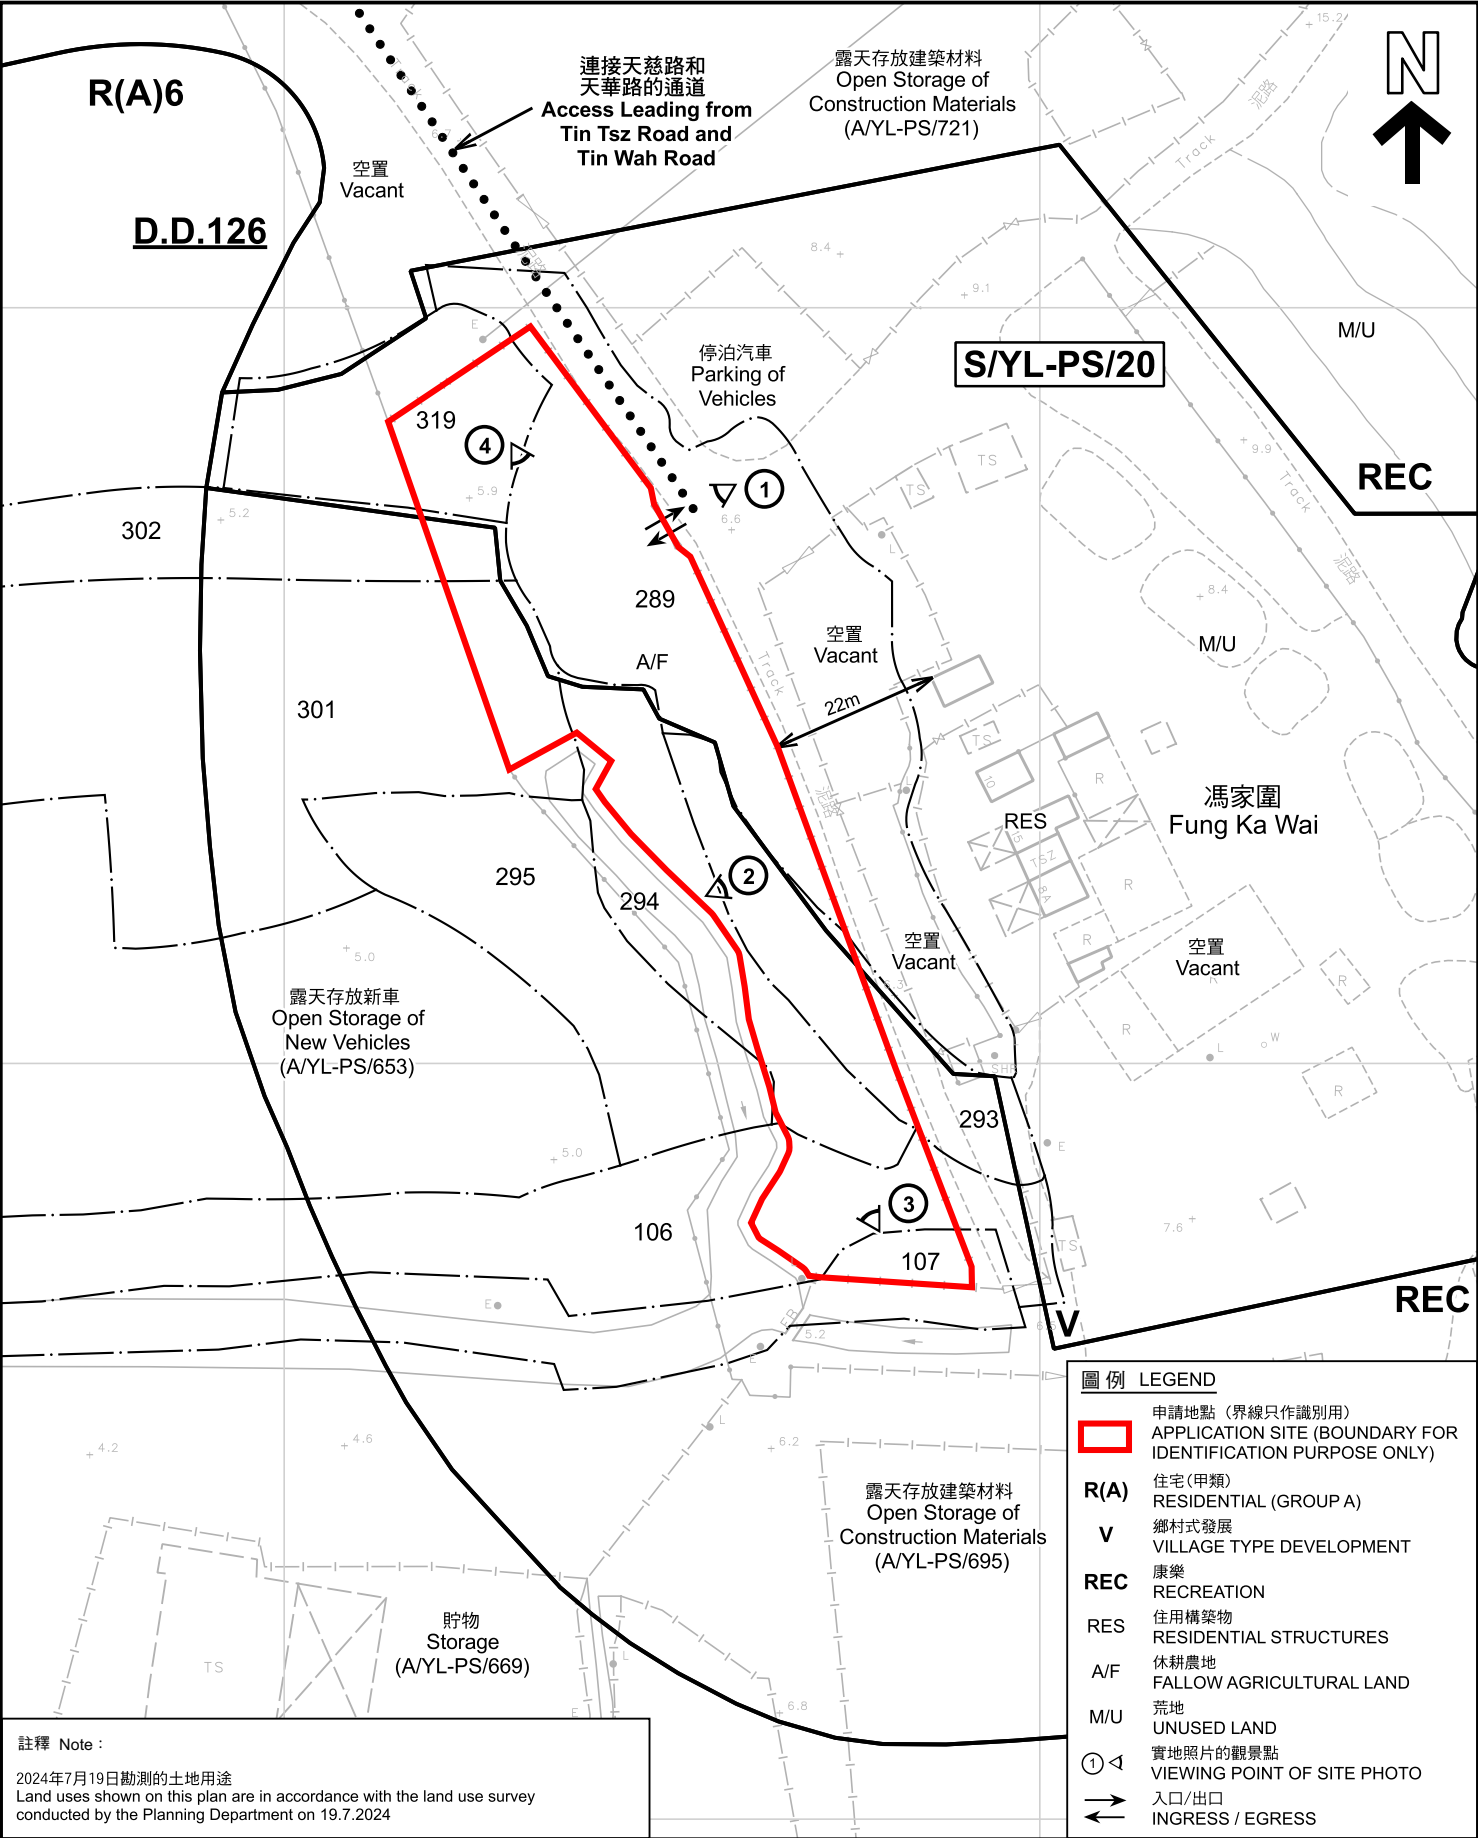

註釋 Note :
2024年7月19日勘測的土地用途
Land uses shown on this plan are in accordance with the land use survey
conducted by the Planning Department on 19.7.2024

本摘要圖於2024年7月26日擬備，所根據的
資料為測量圖編號 6-NW-3B及D
EXTRACT PLAN PREPARED ON 26.7.2024
BASED ON SURVEY SHEETS No.
6-NW-3B&D

平面圖 SITE PLAN
擬議臨時公眾停車場(私家車)(為期3年)
新界元朗屏山馮家圍丈量約份第126約地段第106號(部分)、
第107號(部分)、第289號(部分)、第293號(部分)、第294號(部分)、
第295號(部分)、第301號(部分)、第302號(部分)及第319號(部分)
PROPOSED TEMPORARY PUBLIC VEHICLE PARK (PRIVATE CARS)
FOR A PERIOD OF 3 YEARS
LOTS 106 (PART), 107 (PART), 289 (PART), 293 (PART), 294 (PART),
295 (PART), 301 (PART), 302 (PART) AND 319 (PART)
IN D.D.126, FUNG KA WAI, PING SHAN, YUEN LONG, N.T.
SCALE 1 : 1 000 比例尺



規劃署
PLANNING
DEPARTMENT



參考編號
REFERENCE No.
A/YL-PS/727

圖 PLAN
A-2



連接天慈路和
天華路的通道
Access Leading from
Tin Tsz Road and
Tin Wah Road

馮家圍
Fung Ka Wai

蝦尾新村路
HA MEI SAN TSUEN ROAD
蝦尾新村
Ha Mei
San Tsuen

圖例 LEGEND

 申請地點(界線只作識別用)
APPLICATION SITE
(BOUNDARY FOR IDENTIFICATION
PURPOSE ONLY)

航攝照片 AERIAL PHOTO

本摘要圖於2024年7月26日擬備，所根據
的資料為地政總署於2023年2月24日拍得
的航攝照片編號 E187841C
EXTRACT PLAN PREPARED ON 26.7.2024
BASED ON AERIAL PHOTO No.
E187841C TAKEN ON 24.2.2023
BY LANDS DEPARTMENT

擬議臨時公眾停車場(私家車)(為期3年)
新界元朗屏山馮家圍丈量約份第126約地段第106號(部分)、
第107號(部分)、第289號(部分)、第293號(部分)、第294號(部分)、
第295號(部分)、第301號(部分)、第302號(部分)及第319號(部分)
PROPOSED TEMPORARY PUBLIC VEHICLE PARK (PRIVATE CARS)
FOR A PERIOD OF 3 YEARS
LOTS 106 (PART), 107 (PART), 289 (PART), 293 (PART), 294 (PART),
295 (PART), 301 (PART), 302 (PART) AND 319 (PART)
IN D.D.126, FUNG KA WAI, PING SHAN, YUEN LONG, N.T.

規劃署
PLANNING
DEPARTMENT



參考編號
REFERENCE No.
A/YL-PS/727

圖 PLAN
A-3

1

申請地點
APPLICATION SITE



2

申請地點
APPLICATION SITE



實地照片 SITE PHOTOS

本圖於2024年7月26日擬備，所根據的資料為攝於2024年7月19日的實地照片
PLAN PREPARED ON 26.7.2024
BASED ON SITE PHOTOS
TAKEN ON 19.7.2024

擬議臨時公眾停車場(私家車)(為期3年)
新界元朗屏山馮家圍丈量約份第126約地段第106號(部分)、
第107號(部分)、第289號(部分)、第293號(部分)、第294號(部分)、
第295號(部分)、第301號(部分)、第302號(部分)及第319號(部分)
PROPOSED TEMPORARY PUBLIC VEHICLE PARK (PRIVATE CARS)
FOR A PERIOD OF 3 YEARS
LOTS 106 (PART), 107 (PART), 289 (PART), 293 (PART), 294 (PART),
295 (PART), 301 (PART), 302 (PART) AND 319 (PART)
IN D.D.126, FUNG KA WAI, PING SHAN, YUEN LONG, N.T.

規劃署
PLANNING
DEPARTMENT



參考編號
REFERENCE No.
A/YL-PS/727

圖 PLAN
A-4a

3



申請地點
APPLICATION SITE

4



申請地點
APPLICATION SITE

實地照片 SITE PHOTOS

本圖於2024年7月26日擬備，所根據的資料為攝於2024年7月19日的實地照片
PLAN PREPARED ON 26.7.2024
BASED ON SITE PHOTOS
TAKEN ON 19.7.2024

擬議臨時公眾停車場(私家車)(為期3年)
新界元朗屏山馮家圍丈量約份第126約地段第106號(部分)、
第107號(部分)、第289號(部分)、第293號(部分)、第294號(部分)、
第295號(部分)、第301號(部分)、第302號(部分)及第319號(部分)
PROPOSED TEMPORARY PUBLIC VEHICLE PARK (PRIVATE CARS)
FOR A PERIOD OF 3 YEARS
LOTS 106 (PART), 107 (PART), 289 (PART), 293 (PART), 294 (PART),
295 (PART), 301 (PART), 302 (PART) AND 319 (PART)
IN D.D.126, FUNG KA WAI, PING SHAN, YUEN LONG, N.T.

規劃署
PLANNING
DEPARTMENT



參考編號
REFERENCE No.
A/YL-PS/727

圖 PLAN
A-4b