


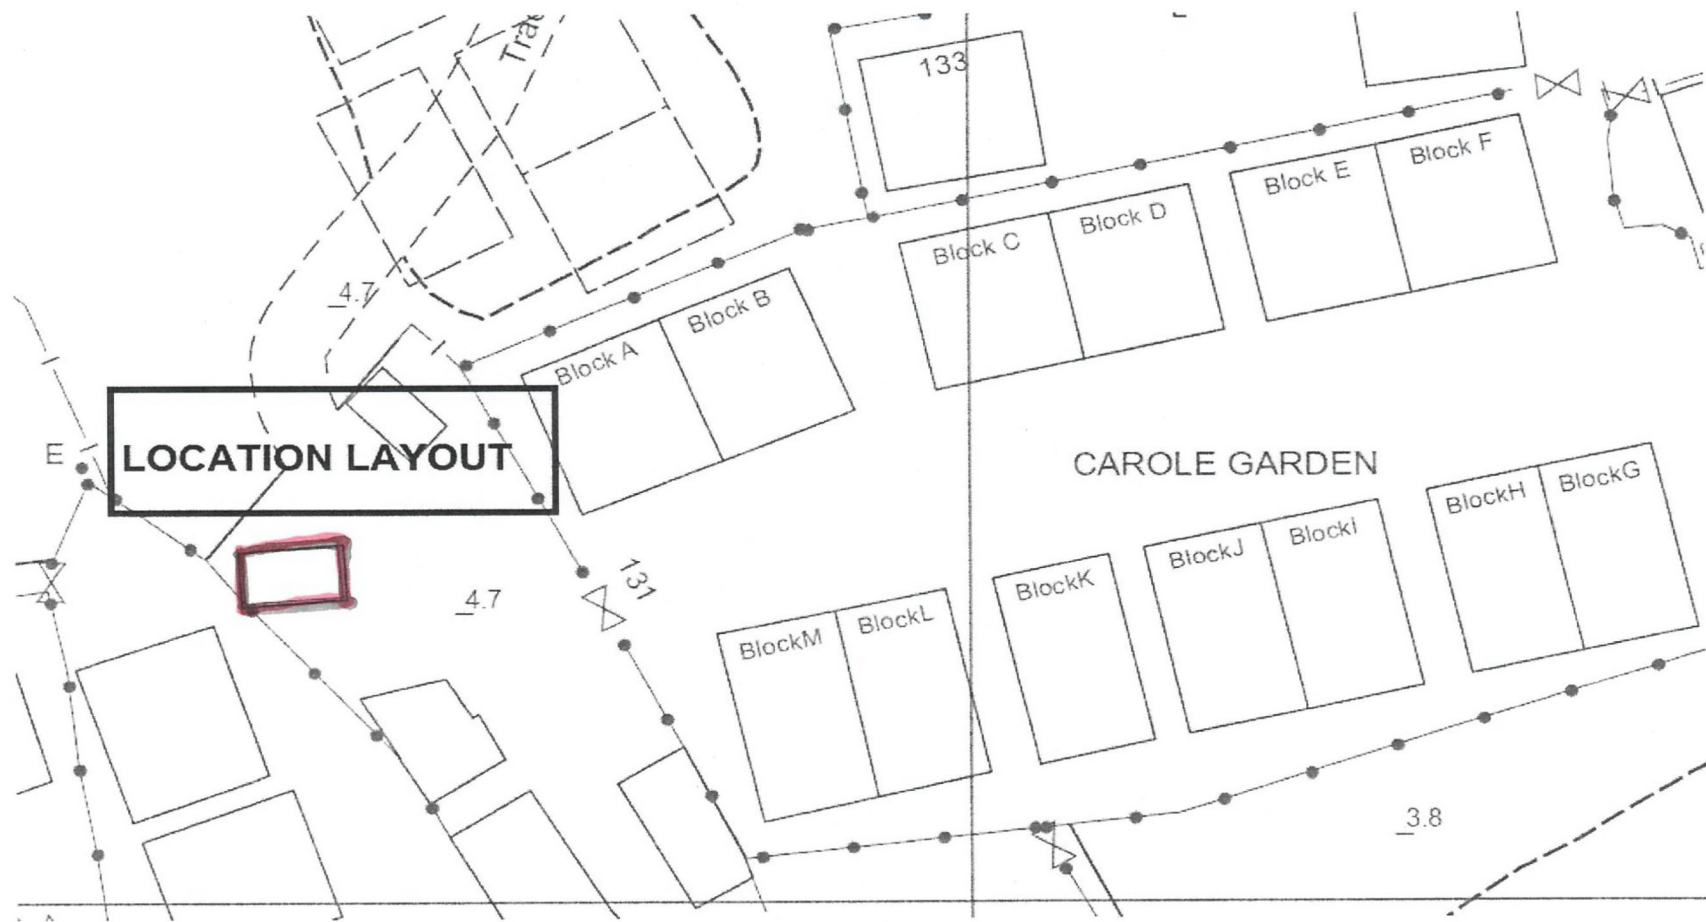

(摘錄自申請人於 26. 9. 2024 呈交的申請書)
(Extract from Applicant's
Submission of 26.9.2024)

參考編號
REFERENCE No.
A/YL-PS/735

繪圖 DRAWING
A-1




(NTS)

(摘錄自申請人於 26. 9. 2024 呈交的申請書)
(Extract from Applicant's
Submission of 26.9.2024)

參考編號
REFERENCE No.
A/YL-PS/735


繪圖 DRAWING
A-2

PLAN VIEW

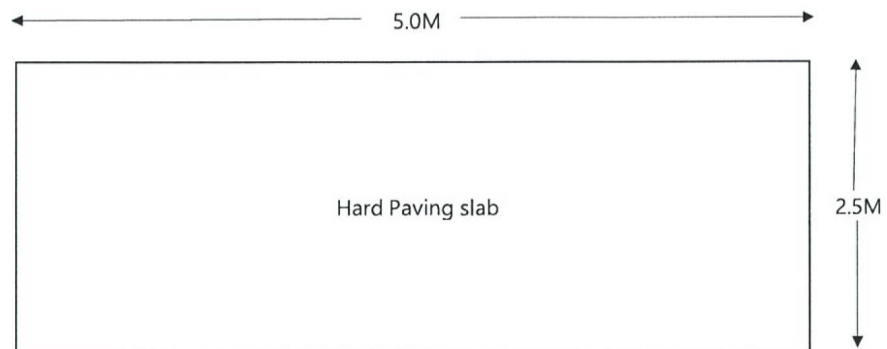

ELEVATION


2.2M HEIGHT PORTABLE CANOPY ON 100MM WHEEL WITH CLAMP

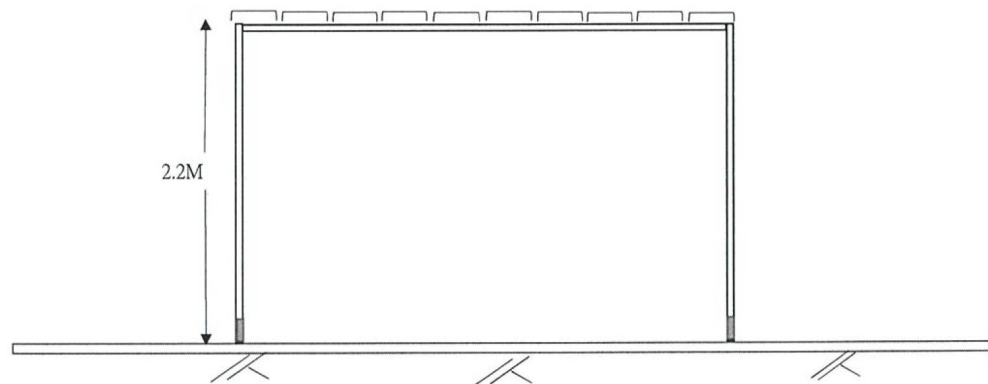

(摘錄自申請人於 26. 9. 2024 呈交的申請書)
(Extract from Applicant's
Submission of 26.9.2024)

參考編號
REFERENCE No.
A/YL-PS/735

繪圖 DRAWING
A-3

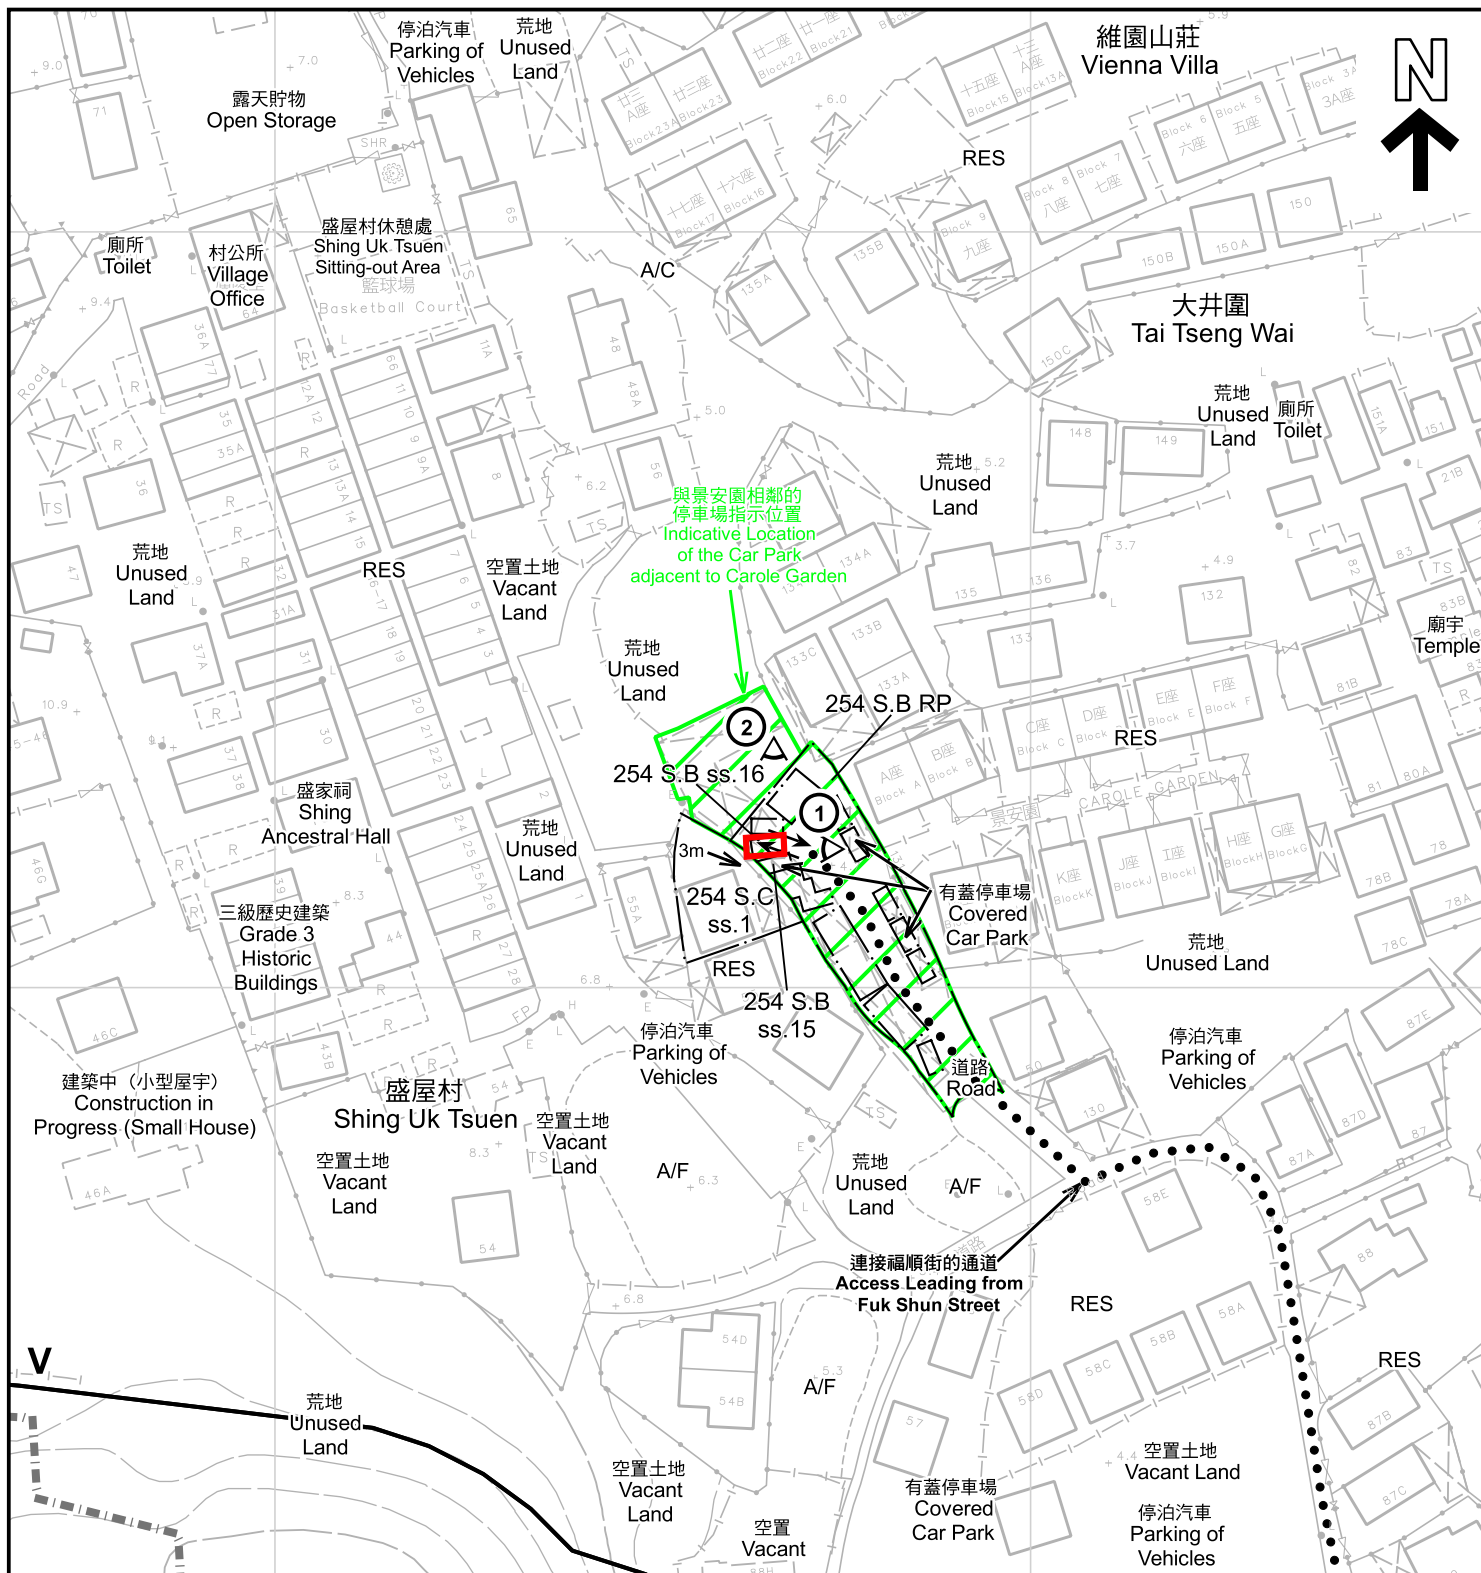

D.D. 126 **D.D. 123** **CA**

註釋 Notes :

2024年10月4日勘測的土地用途
Land uses shown on this plan are in accordance with the land use survey conducted by the Planning Department on 4.10.2024

圖例 LEGEND



申請地點 (界線只作識別用)
APPLICATION SITE (BOUNDARY FOR IDENTIFICATION PURPOSE ONLY)

V

鄉村式發展
VILLAGE TYPE DEVELOPMENT

CA

自然保育區
CONSERVATION AREA

RES

住用構築物
RESIDENTIAL STRUCTURES

A/F

休耕農地
FALLOW AGRICULTURAL LAND

A/C

常耕農地
CULTIVATED AGRICULTURAL LAND

① <

實地照片的觀景點
VIEWING POINT OF SITE PHOTO

—+—+—+—

丈量約份界線
D.D. BOUNDARY

→

入口/出口
INGRESS / EGRESS

平面圖 SITE PLAN

臨時私人停車場 (私家車) (為期3年)
新界元朗屏山丈量約份第123約地段第254號B分段第15小分段(部分)、
第254號B分段第16小分段、第254號C分段第1小分段(部分)
及第254號B分段餘段(部分)
TEMPORARY VEHICLE PARK (PRIVATE CAR) FOR A PERIOD OF 3 YEARS
LOTS 254 S.B ss.15 (PART), 254 S.B ss.16, 254 S.C ss.1 (PART) AND
254 S.B RP (PART) IN D.D.123, PING SHAN, YUEN LONG, NEW TERRITORIES

SCALE 1:1 000 比例尺

20 0 20 40
METRES METRES

規 劃 署

**PLANNING
DEPARTMENT**




參考編號

REFERENCE No.

A/YL-PS/735

圖 PLAN

A-2

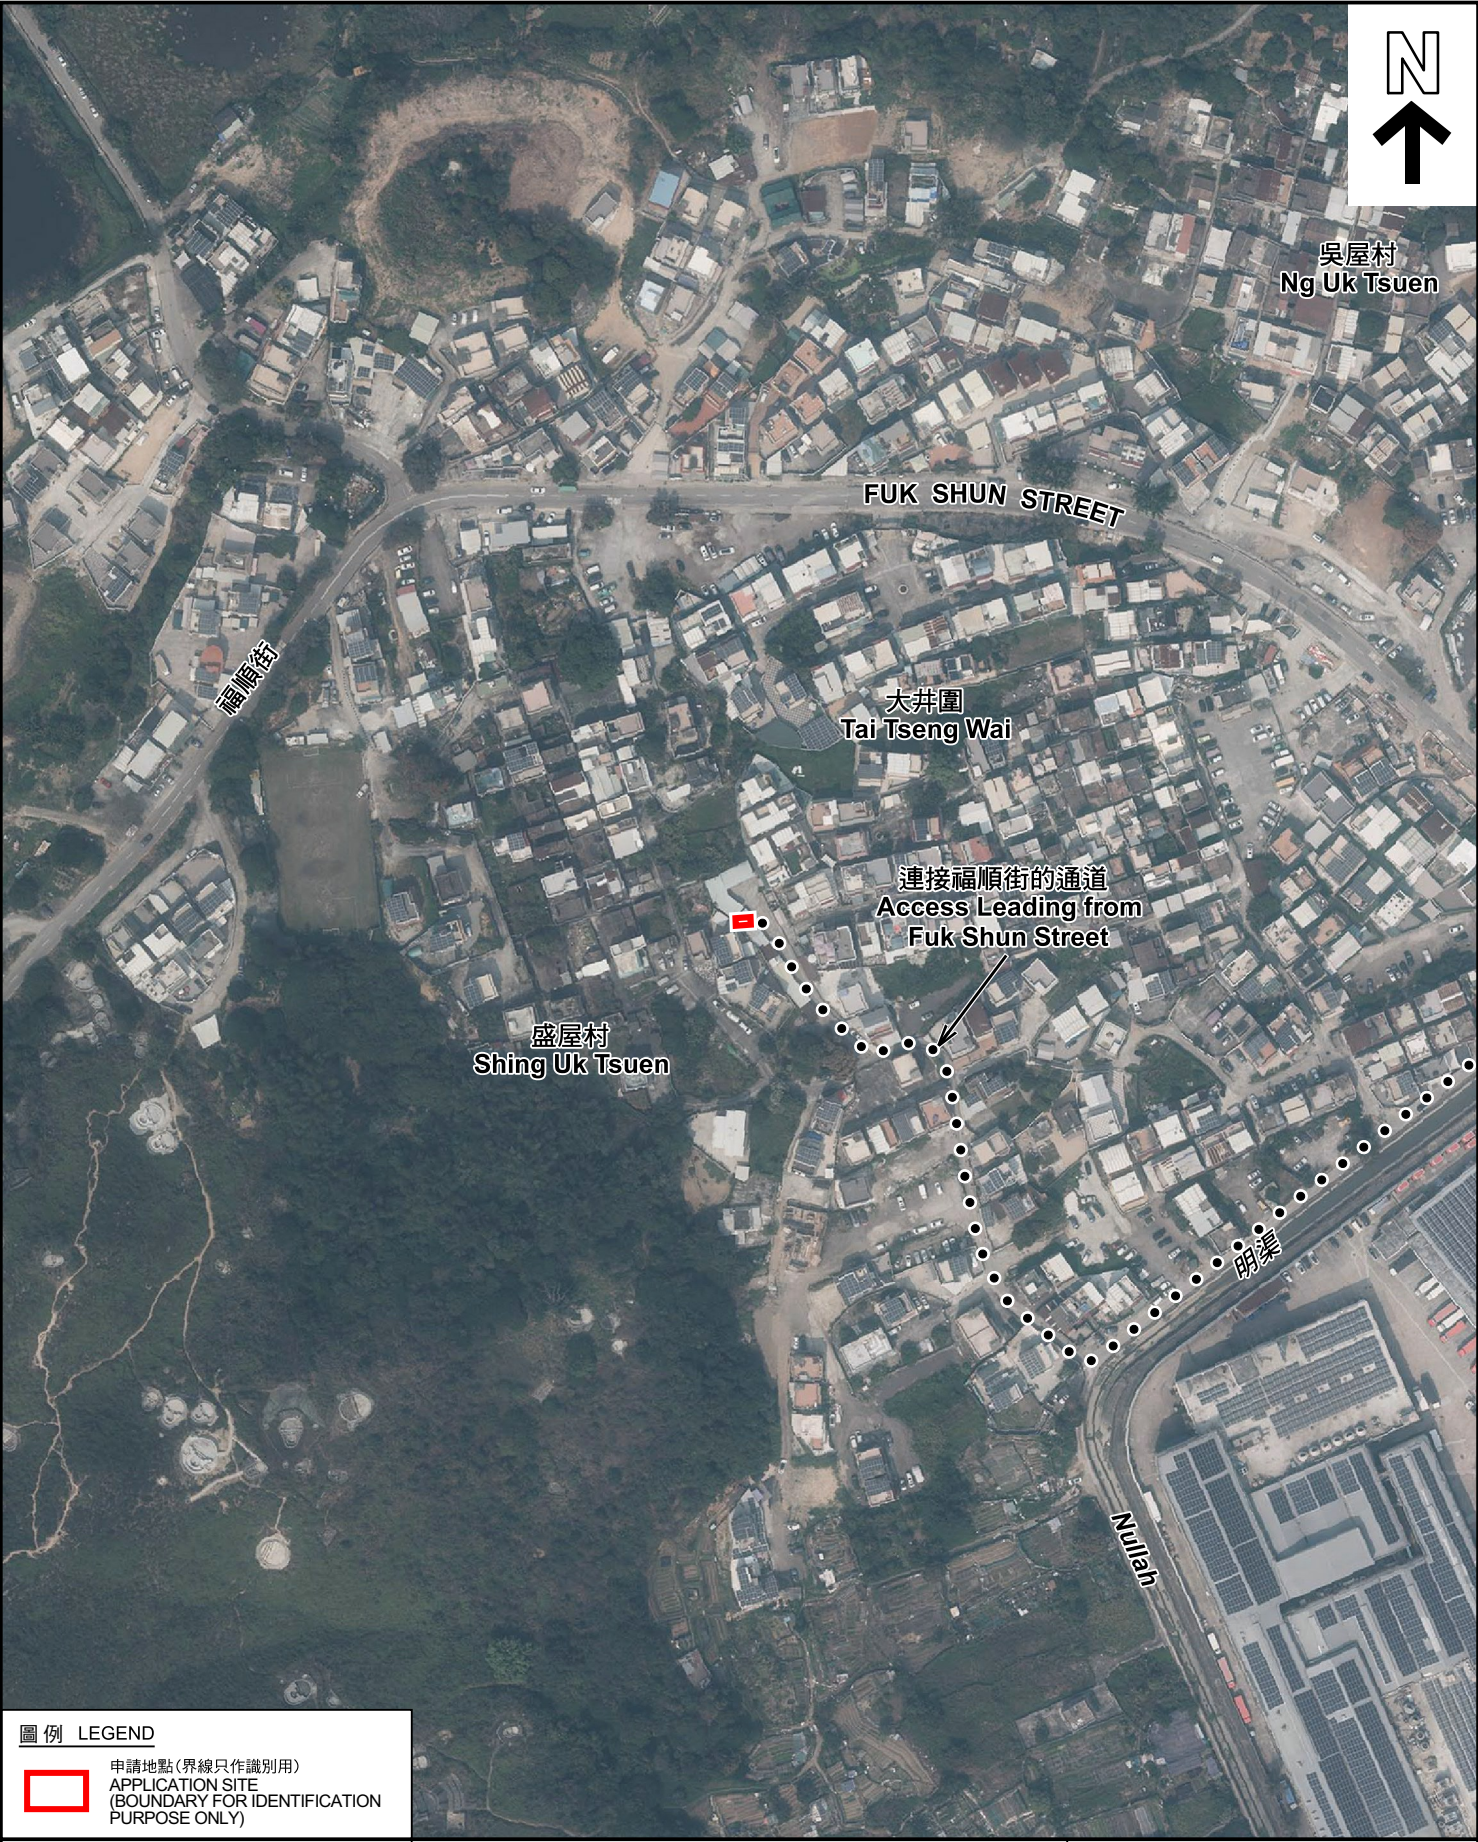

圖例 LEGEND



申請地點(界線只作識別用)
APPLICATION SITE
(BOUNDARY FOR IDENTIFICATION
PURPOSE ONLY)

本摘要圖於2024年11月4日擬備，所根據的資料為地政總署於2023年2月24日拍得的航攝照片編號 E187447C
EXTRACT PLAN PREPARED ON 4.11.2024
BASED ON AERIAL PHOTO No.
E187447C TAKEN ON 24.2.2023
BY LANDS DEPARTMENT

航攝照片 AERIAL PHOTO


臨時私人停車場(私家車)(為期3年)
新界元朗屏山丈量約份第123約地段第254號B分段第15小分段(部分)、
第254號B分段第16小分段、第254號C分段第1小分段(部分)
及第254號B分段餘段(部分)
TEMPORARY VEHICLE PARK (PRIVATE CAR) FOR A PERIOD OF 3 YEARS
LOTS 254 S.B ss.15 (PART), 254 S.B ss.16, 254 S.C ss.1 (PART) AND
254 S.B RP (PART) IN D.D.123, PING SHAN, YUEN LONG, NEW TERRITORIES

規 劃 署
PLANNING
DEPARTMENT



參考編號
REFERENCE No.
A/YL-PS/735

圖 PLAN
A-3

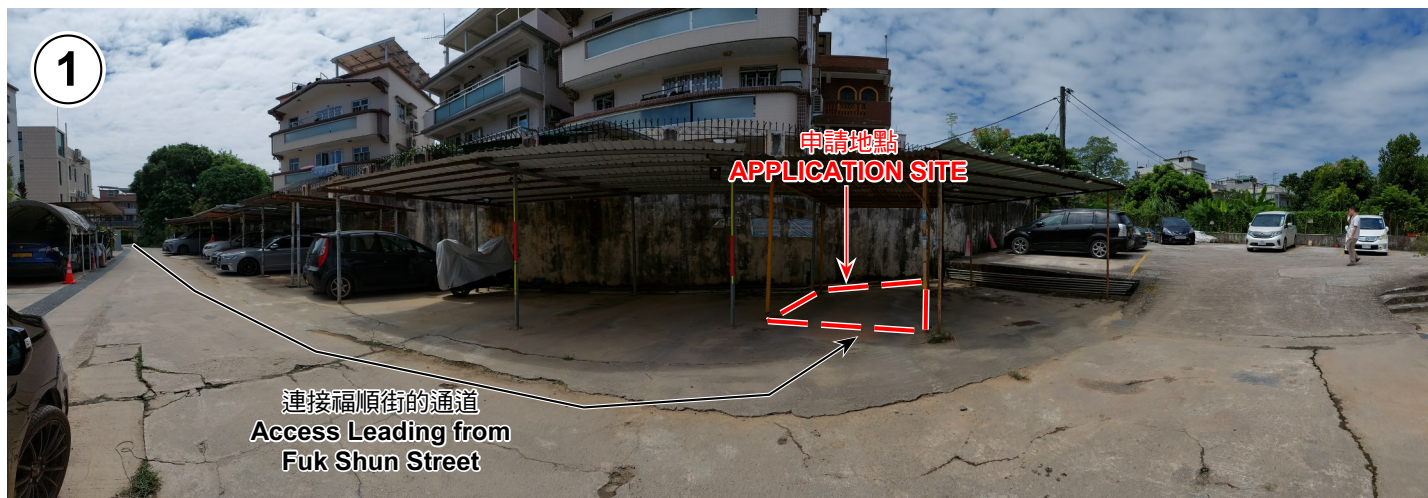

申請地點界線只作識別用 APPLICATION SITE BOUNDARY FOR IDENTIFICATION PURPOSE ONLY

實地照片 SITE PHOTOS

本圖於2024年10月7日擬備，所根據的資料為攝於2024年10月4日的實地照片
PLAN PREPARED ON 7.10.2024
BASED ON SITE PHOTOS
TAKEN ON 4.10.2024

臨時私人停車場（私家車）（為期3年）
新界元朗屏山丈量約份第123約地段第254號B分段第15小分段（部分）、
第254號B分段第16小分段、第254號C分段第1小分段（部分）
及第254號B分段餘段（部分）
TEMPORARY VEHICLE PARK (PRIVATE CAR) FOR A PERIOD OF 3 YEARS
LOTS 254 S.B ss.15 (PART), 254 S.B ss.16, 254 S.C ss.1 (PART) AND
254 S.B RP (PART) IN D.D.123, PING SHAN, YUEN LONG, NEW TERRITORIES

規劃署
PLANNING
DEPARTMENT



參考編號
REFERENCE No.
A/YL-PS/735

圖 PLAN
A-4