


(資料來源:申請人於 24. 5. 2021 呈交的資料)
(Source : Applicant's Submission of 24.5.2021)

參考編號
REFERENCE No.
A/YL-SK/302

繪圖 DRAWING
A-2

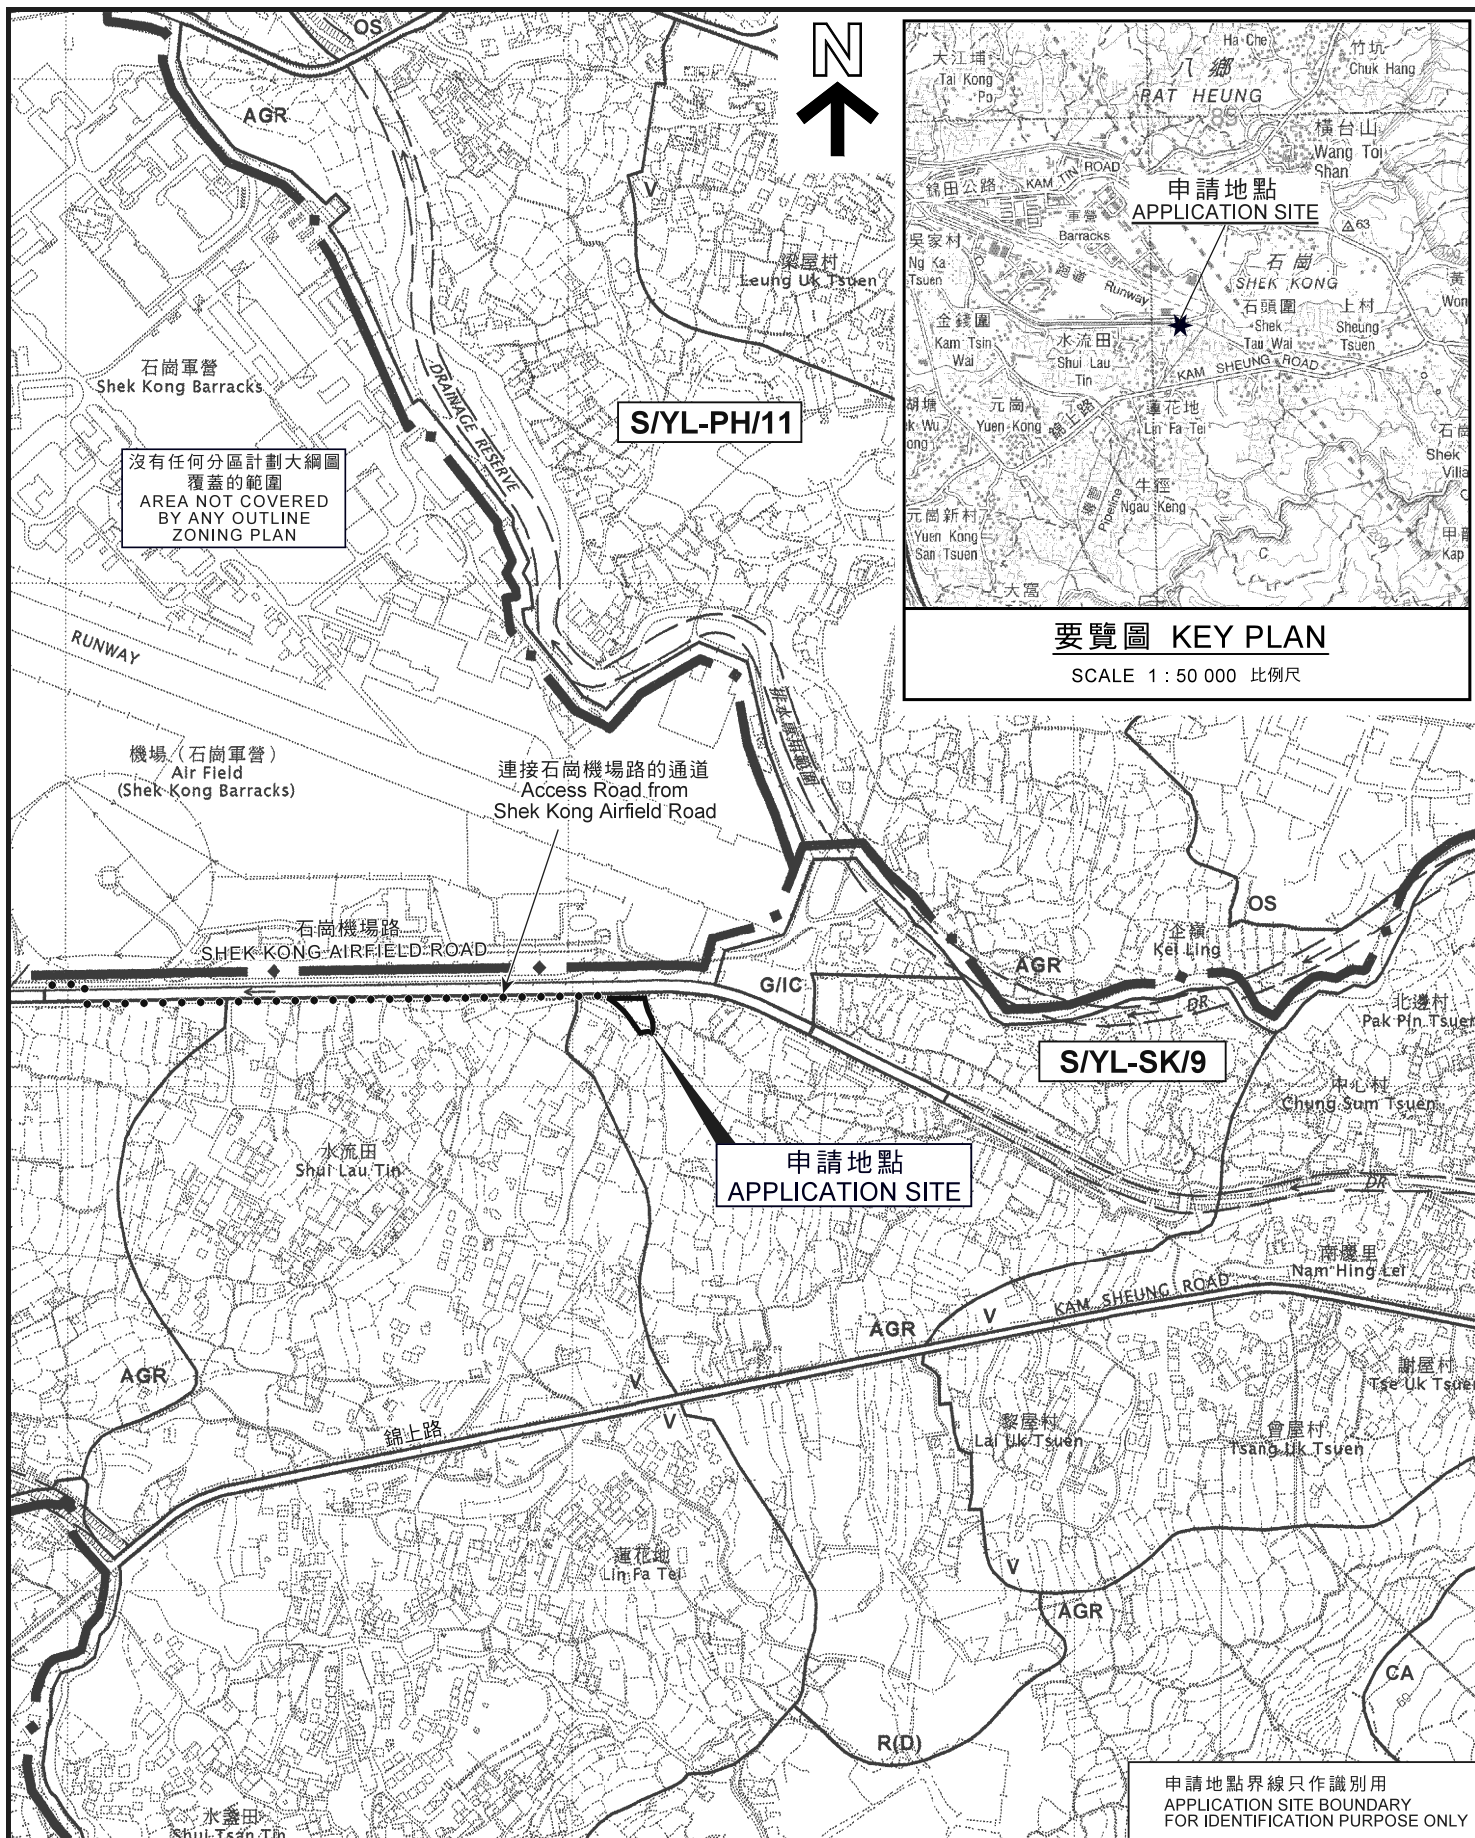


要覽圖 KEY PLAN

SCALE 1 : 50 000 比例尺

位置圖 LOCATION PLAN

擬議公用事業設施裝置（太陽能系統）
 元朗石崗丈量約份第112約地段第363號A分段
 PROPOSED PUBLIC UTILITY INSTALLATION
 (SOLAR ENERGY SYSTEM)
 LOT 363 S.A IN D.D. 112, SHEK KONG, YUEN LONG

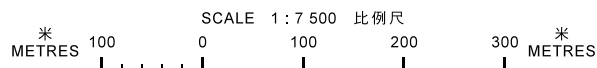

規劃署
 PLANNING
 DEPARTMENT



參考編號
 REFERENCE No.

A/YL-SK/302

圖 PLAN

A-1

本摘要圖於2021年3月29日擬備，
 所根據的資料為於2006年10月17日核准的
 分區計劃大綱圖編號S/YL-SK/9
 EXTRACT PLAN PREPARED ON 29.3.2021
 BASED ON OUTLINE ZONING PLAN
 No. S/YL-SK/9 APPROVED ON 17.10.2006



圖例 LEGEND



申請地點(界線只作識別用)
APPLICATION SITE
(BOUNDARY FOR IDENTIFICATION
PURPOSE ONLY)



入口/出口
INGRESS / EGRESS

本摘要圖於2021年3月29日擬備，所根據的資料為地政總署於2020年2月18日拍得的航攝照片編號 E089473C
EXTRACT PLAN PREPARED ON 29.3.2021
BASED ON AERIAL PHOTO No.
E089473C TAKEN ON 18.2.2020
BY LANDS DEPARTMENT

航攝照片 AERIAL PHOTO

擬議公用事業設施裝置(太陽能系統)
元朗石崗丈量約份第112約地段第363號A分段
PROPOSED PUBLIC UTILITY INSTALLATION
(SOLAR ENERGY SYSTEM)
LOT 363 S.A IN D.D. 112, SHEK KONG, YUEN LONG

規劃署
PLANNING
DEPARTMENT



參考編號
REFERENCE No.
A/YL-SK/302

圖 PLAN
A-3



申請地點界線只作識別用

APPLICATION SITE BOUNDARY FOR IDENTIFICATION PURPOSE ONLY

實地照片 SITE PHOTO

擬議公用事業設施裝置（太陽能系統）
元朗石崗丈量約份第112約地段第363號A分段
PROPOSED PUBLIC UTILITY INSTALLATION
(SOLAR ENERGY SYSTEM)
LOT 363 S.A IN D.D. 112, SHEK KONG, YUEN LONG

規劃署
PLANNING
DEPARTMENT



參考編號
REFERENCE No.
A/YL-SK/302

圖 PLAN
A-4

本摘要圖於2021年3月29日擬備，
所根據的資料為攝於
2021年3月2日的實地照片
PLAN PREPARED ON 29.3.2021
BASED ON SITE PHOTOS
TAKEN ON 2.3.2021