
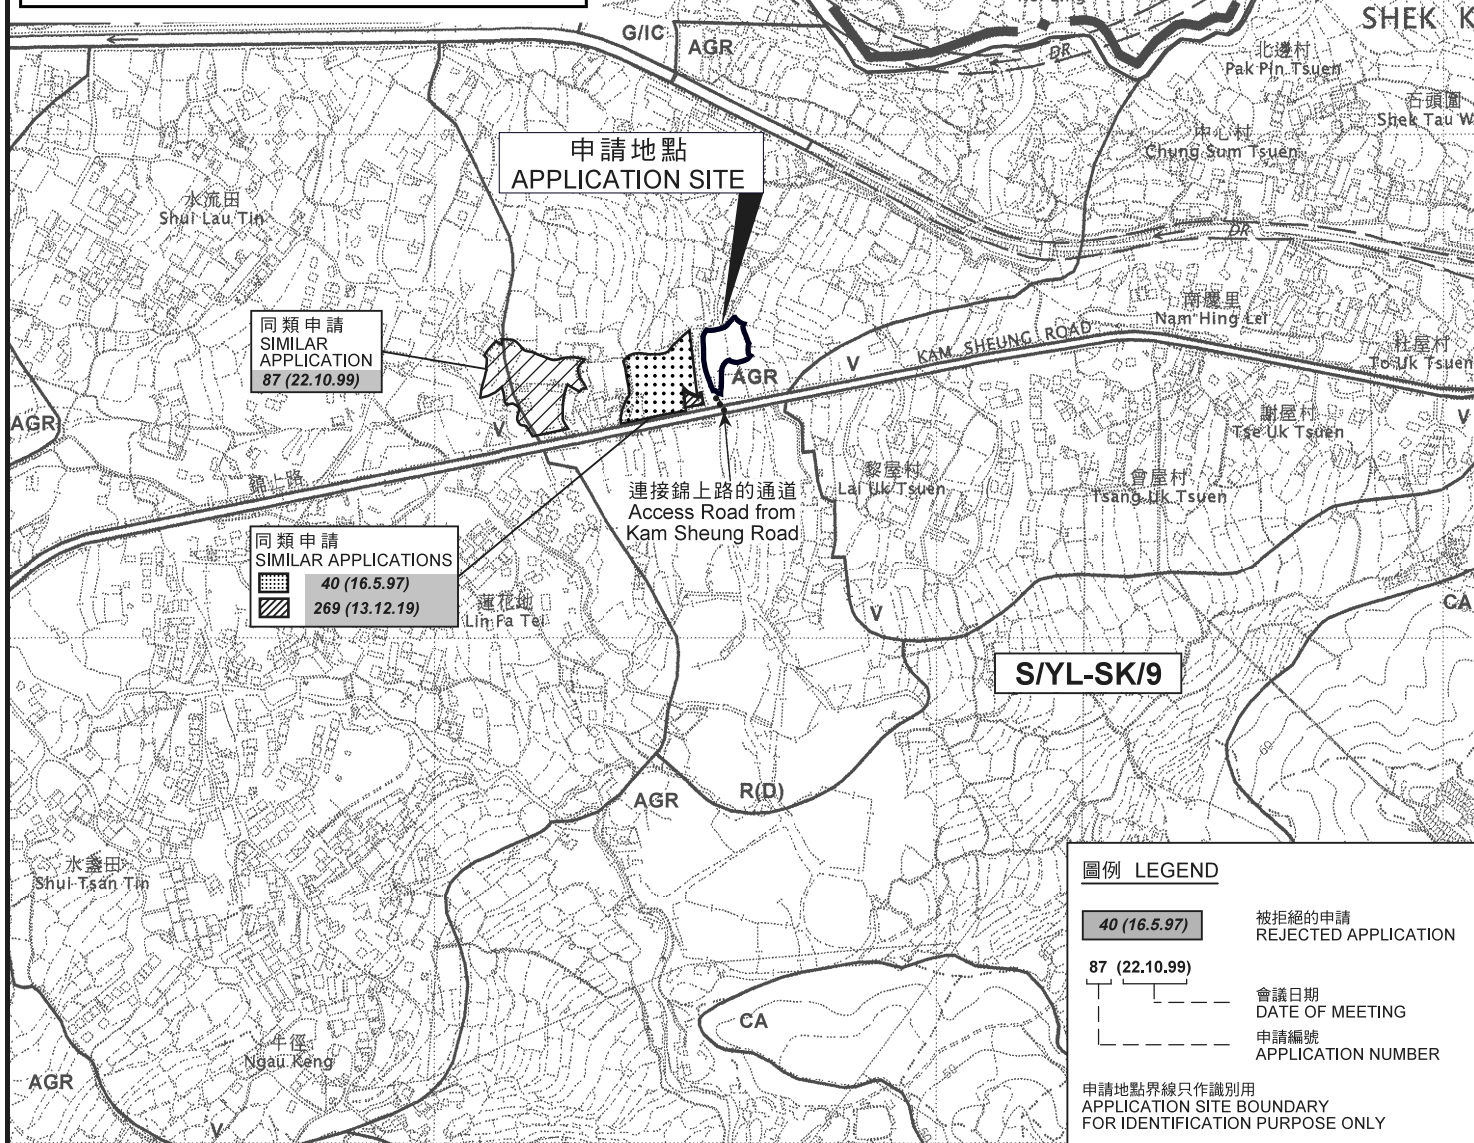


新界元朗石崗蓮花地第112約地段292號
(LOT NO. 292 IN DD112, LIN FAI TEI, SHEK KONG, YEUN LONG NT)

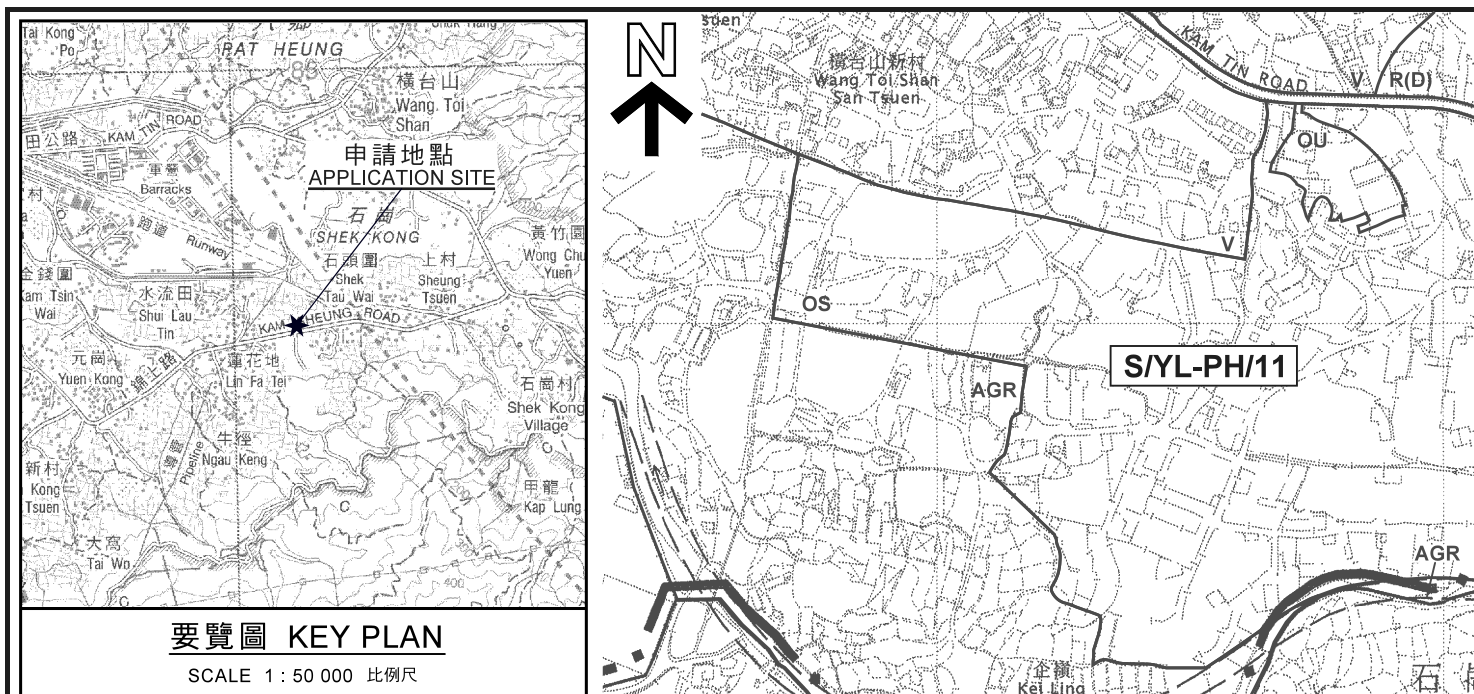

本摘要圖於2021年8月6日擬備，
所根據的資料為於2006年10月17日核准的
分區計劃大綱圖編號S/YL-SK/9

EXTRACT PLAN PREPARED ON 6.8.2021
BASED ON OUTLINE ZONING PLAN
No. S/YL-SK/9 APPROVED ON 17.10.2006

位置圖 LOCATION PLAN

臨時露天貯物及貨倉(危險品倉庫除外) (為期 3 年)
元朗石崗蓮花地丈量約份第112約地段第292號

TEMPORARY OPEN STORAGE AND WAREHOUSE
(EXCLUDING DANGEROUS GOODS GODOWN)
FOR A PERIOD OF 3 YEARS

LOT 292 IN D.D. 112, LIN FA TEI, SHEK KONG, YUEN LONG

SCALE 1 : 7 500 比例尺
0 100 200 300
METRES METRES

規劃署
PLANNING
DEPARTMENT




參考編號
REFERENCE No.

A/YL-SK/312

圖 PLAN

A-1

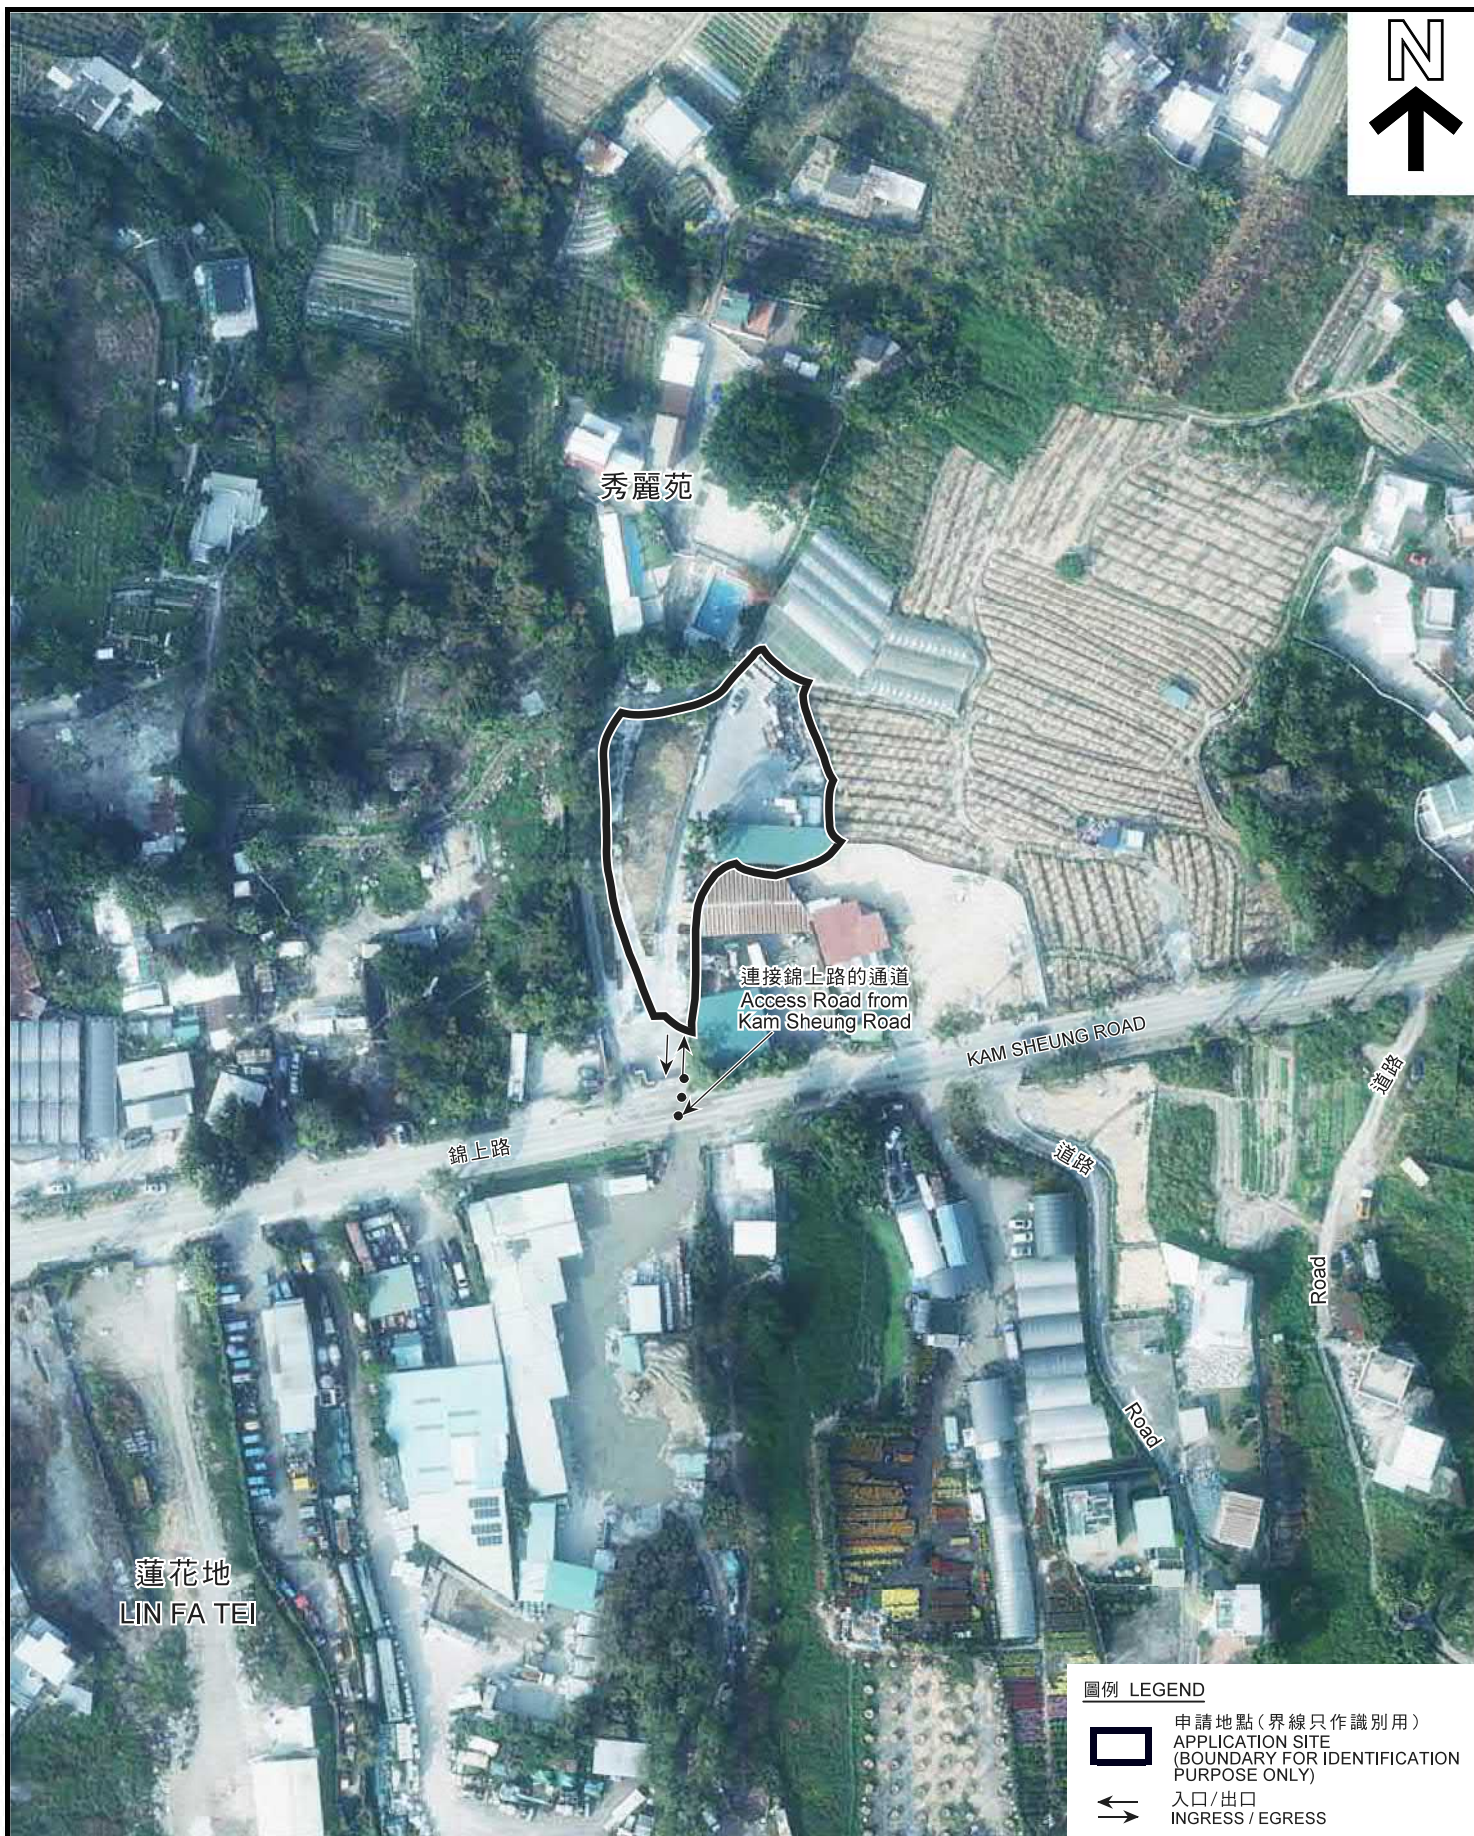

圖例 LEGEND



申請地點 (界線只作識別用)
APPLICATION SITE
(BOUNDARY FOR IDENTIFICATION
PURPOSE ONLY)



入口/出口
INGRESS / EGRESS

航攝照片 AERIAL PHOTO

本摘要圖於2021年8月6日擬備，所根據的資料為地政總署於2020年1月14日拍得的航攝照片編號 E087559C
EXTRACT PLAN PREPARED ON 6.8.2021
BASED ON AERIAL PHOTO No.
E087559C TAKEN ON 14.1.2020
BY LANDS DEPARTMENT

臨時露天貯物及貨倉(危險品倉庫除外) (為期 3 年)
元朗石崗蓮花地丈量約份第112約地段第292號
TEMPORARY OPEN STORAGE AND WAREHOUSE
(EXCLUDING DANGEROUS GOODS GODOWN)
FOR A PERIOD OF 3 YEARS
LOT 292 IN D.D. 112, LIN FA TEI, SHEK KONG, YUEN LONG

規 劃 署
PLANNING
DEPARTMENT




參考編號
REFERENCE No.

AYL-SK/312

圖 PLAN

A-3

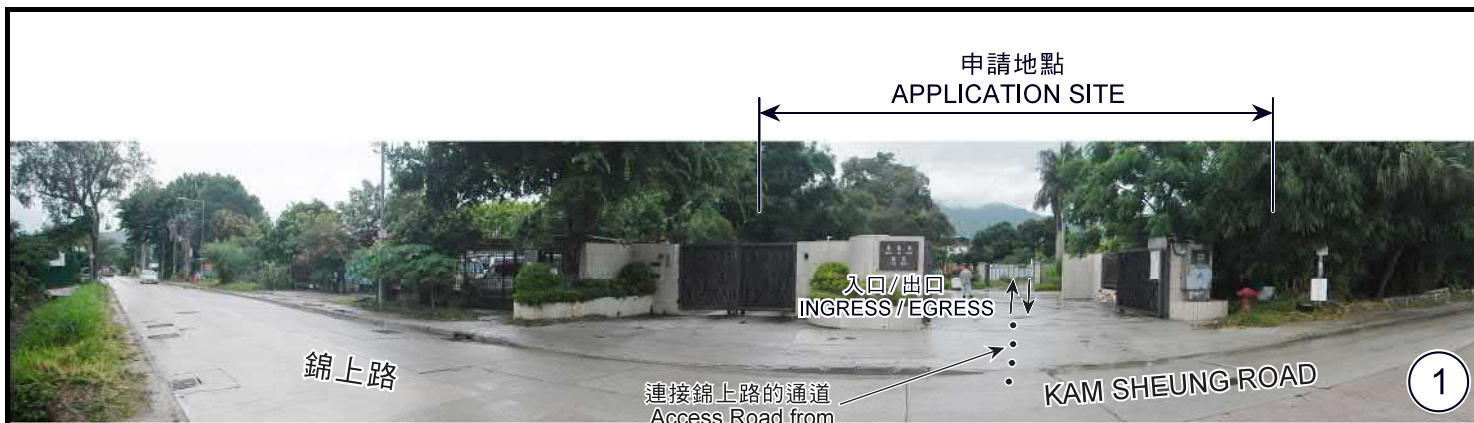

實地照片 SITE PHOTO

本摘要圖於2021年8月6日擬備，
所根據的資料為攝於
2021年6月30日的實地照片
PLAN PREPARED ON 6.8.2021
BASED ON SITE PHOTOS
TAKEN ON 30.6.2021

臨時露天貯物及貨倉(危險品倉庫除外) (為期 3 年)
元朗石崗蓮花地丈量約份第112約地段第292號
TEMPORARY OPEN STORAGE AND WAREHOUSE
(EXCLUDING DANGEROUS GOODS GODOWN)
FOR A PERIOD OF 3 YEARS
LOT 292 IN D.D. 112, LIN FA TEI, SHEK KONG, YUEN LONG

規 劃 署
PLANNING
DEPARTMENT



參考編號
REFERENCE No.

A/YL-SK/312

圖 PLAN

A-4a



本摘要圖於2021年8月6日擬備，
所根據的資料為攝於
2021年6月30日的實地照片
PLAN PREPARED ON 6.8.2021
BASED ON SITE PHOTOS
TAKEN ON 30.6.2021

實地照片 SITE PHOTO

臨時露天貯物及貨倉(危險品倉庫除外) (為期 3 年)
元朗石崗蓮花地丈量約份第112約地段第292號
TEMPORARY OPEN STORAGE AND WAREHOUSE
(EXCLUDING DANGEROUS GOODS GODOWN)
FOR A PERIOD OF 3 YEARS
LOT 292 IN D.D. 112, LIN FA TEI, SHEK KONG, YUEN LONG

規 劃 署
PLANNING
DEPARTMENT



參考編號
REFERENCE No.

AYL-SK/312

圖 PLAN

A-4b