


Project 項目名稱: Proposed Temporary Shop & Services (Motor-vehicle Showroom) for a Period of 5 Years at Lot 1286 RP (Part) in D.D. 114, Shek Kong, Yuen Long, N.T.	Drawing Title 圖目: Proposed Layout Plan Drawing No. 圖號: Figure 2	Remarks 備註: Scale 比例: 1:1000
---	--	--

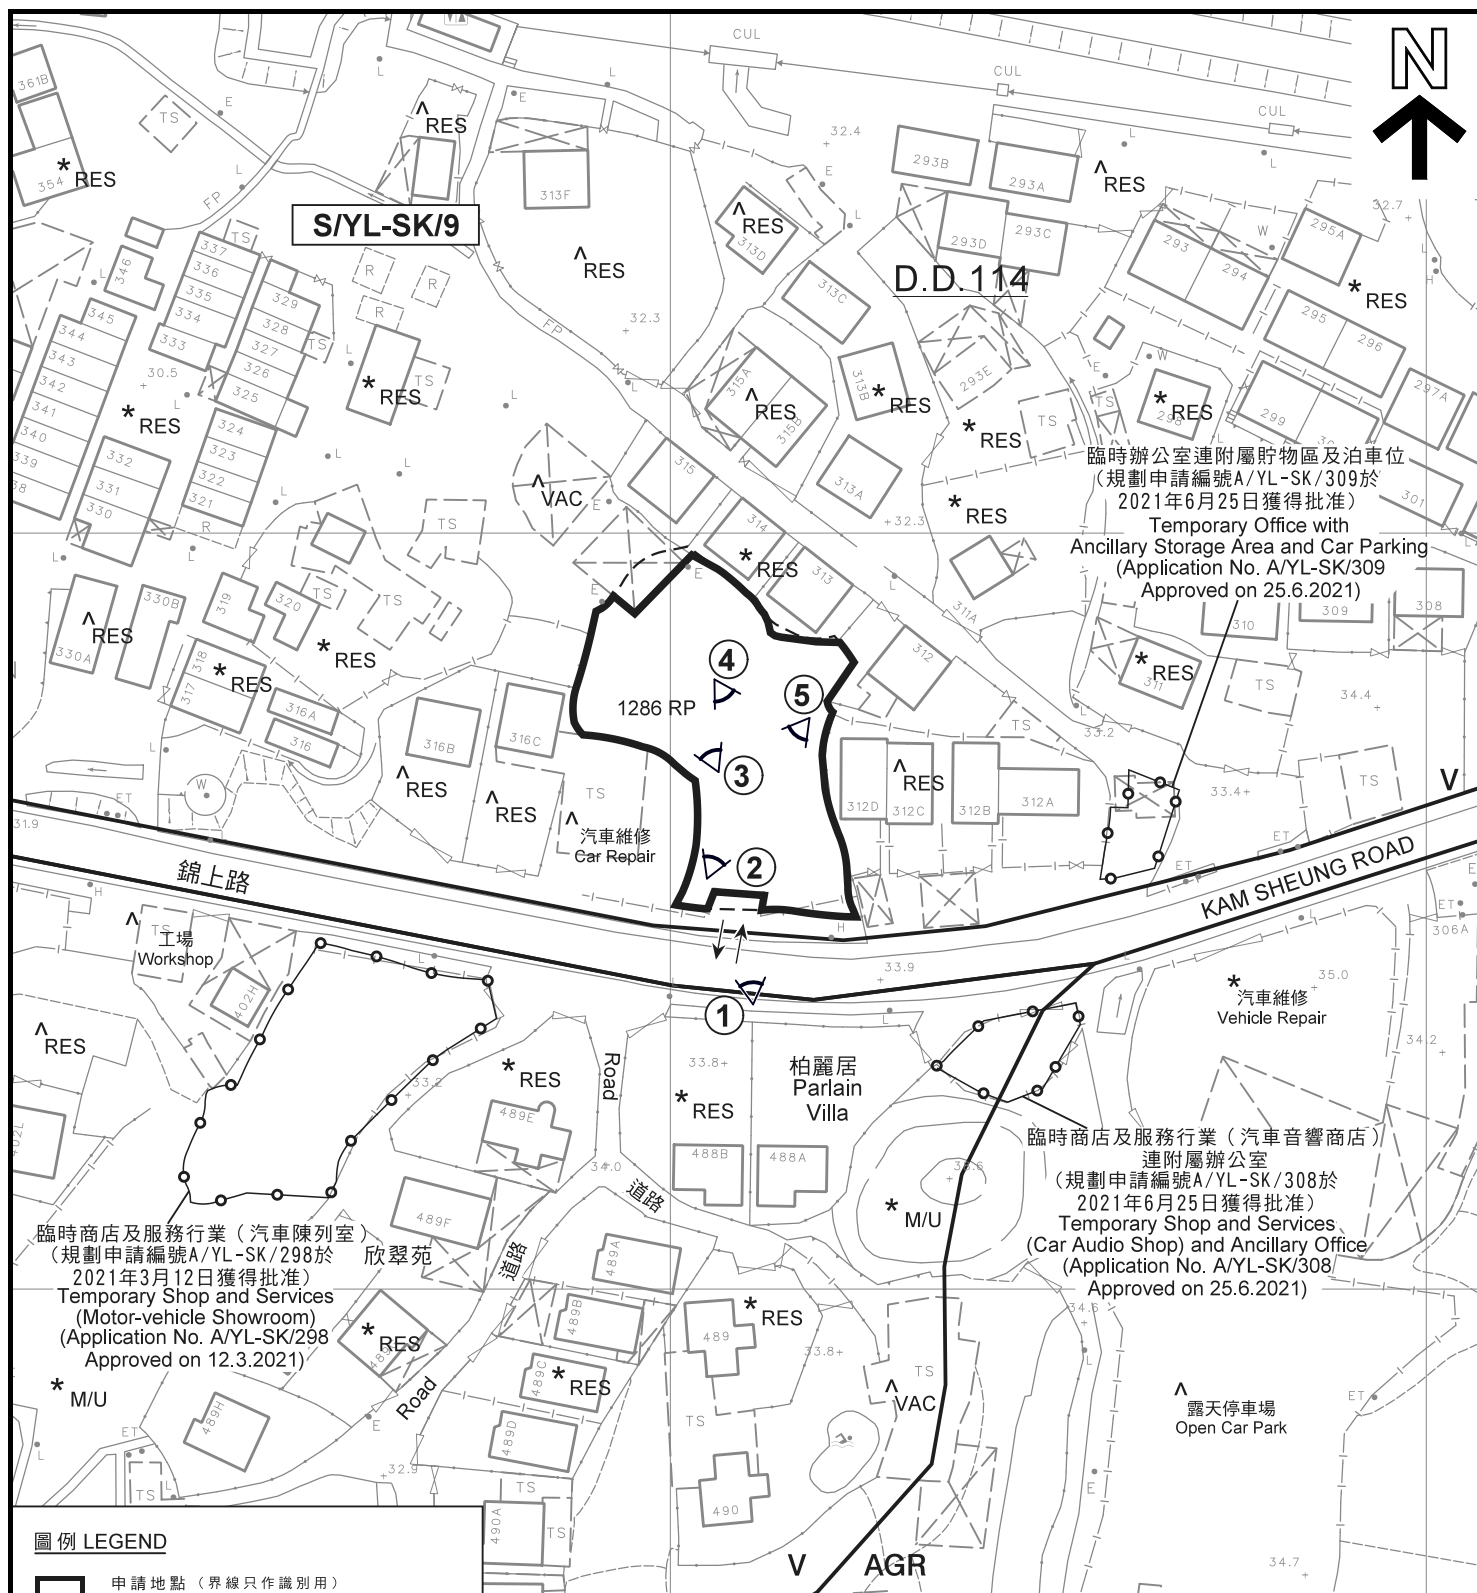

圖例 LEGEND

- 申請地點 (界線只作識別用)
APPLICATION SITE
(BOUNDARY FOR IDENTIFICATION
PURPOSE ONLY)
- V** 鄉村式發展
VILLAGE TYPE DEVELOPMENT
- AGR** 農業
AGRICULTURE
- 入口/出口
INGRESS / EGRESS

- RES** 住用構築物
RESIDENTIAL STRUCTURES
- M/U** 荒地
UNUSED LAND
- VAC** 空置
VACANT
- 實地照片的觀景點
VIEWING POINT OF SITE PHOTO

註釋 Notes:

- (1) 2021年9月14日勘測的土地用途
Land uses shown on this plan are in accordance with the land use survey conducted by the Planning Department on 14.9.2021
- (2) * 土地用途跟1991年12月勘測的土地用途一致
Indicates that the use is the same as that revealed by the land use survey conducted by the Planning Department in Dec 1991
- (3) ^ 土地用途跟1991年12月勘測的土地用途有別
Indicates that the use is different from that revealed by the land use survey conducted by the Planning Department in Dec 1991

本摘要圖於2021年10月4日擬備，
所根據的資料為測量圖編號6-NE-19B
EXTRACT PLAN PREPARED ON 4.10.2021
BASED ON SURVEY SHEET No. 6-NE-19B

平面圖 SITE PLAN

擬議臨時商店及服務行業 (汽車陳列室) (為期 5 年)
元朗石崗丈量約份第114約地段第1286號餘段 (部分)
PROPOSED TEMPORARY SHOP AND SERVICES
(MOTOR-VEHICLE SHOWROOM) FOR A PERIOD OF 5 YEARS
LOT 1286 RP (PART) IN D.D. 114, SHEK KONG, YUEN LONG

米 20 0 20 40 米
METRES SCALE 1:1 000 比例尺

規劃署
PLANNING
DEPARTMENT




參考編號
REFERENCE No.

A/YL-SK/316

圖 PLAN

A-2

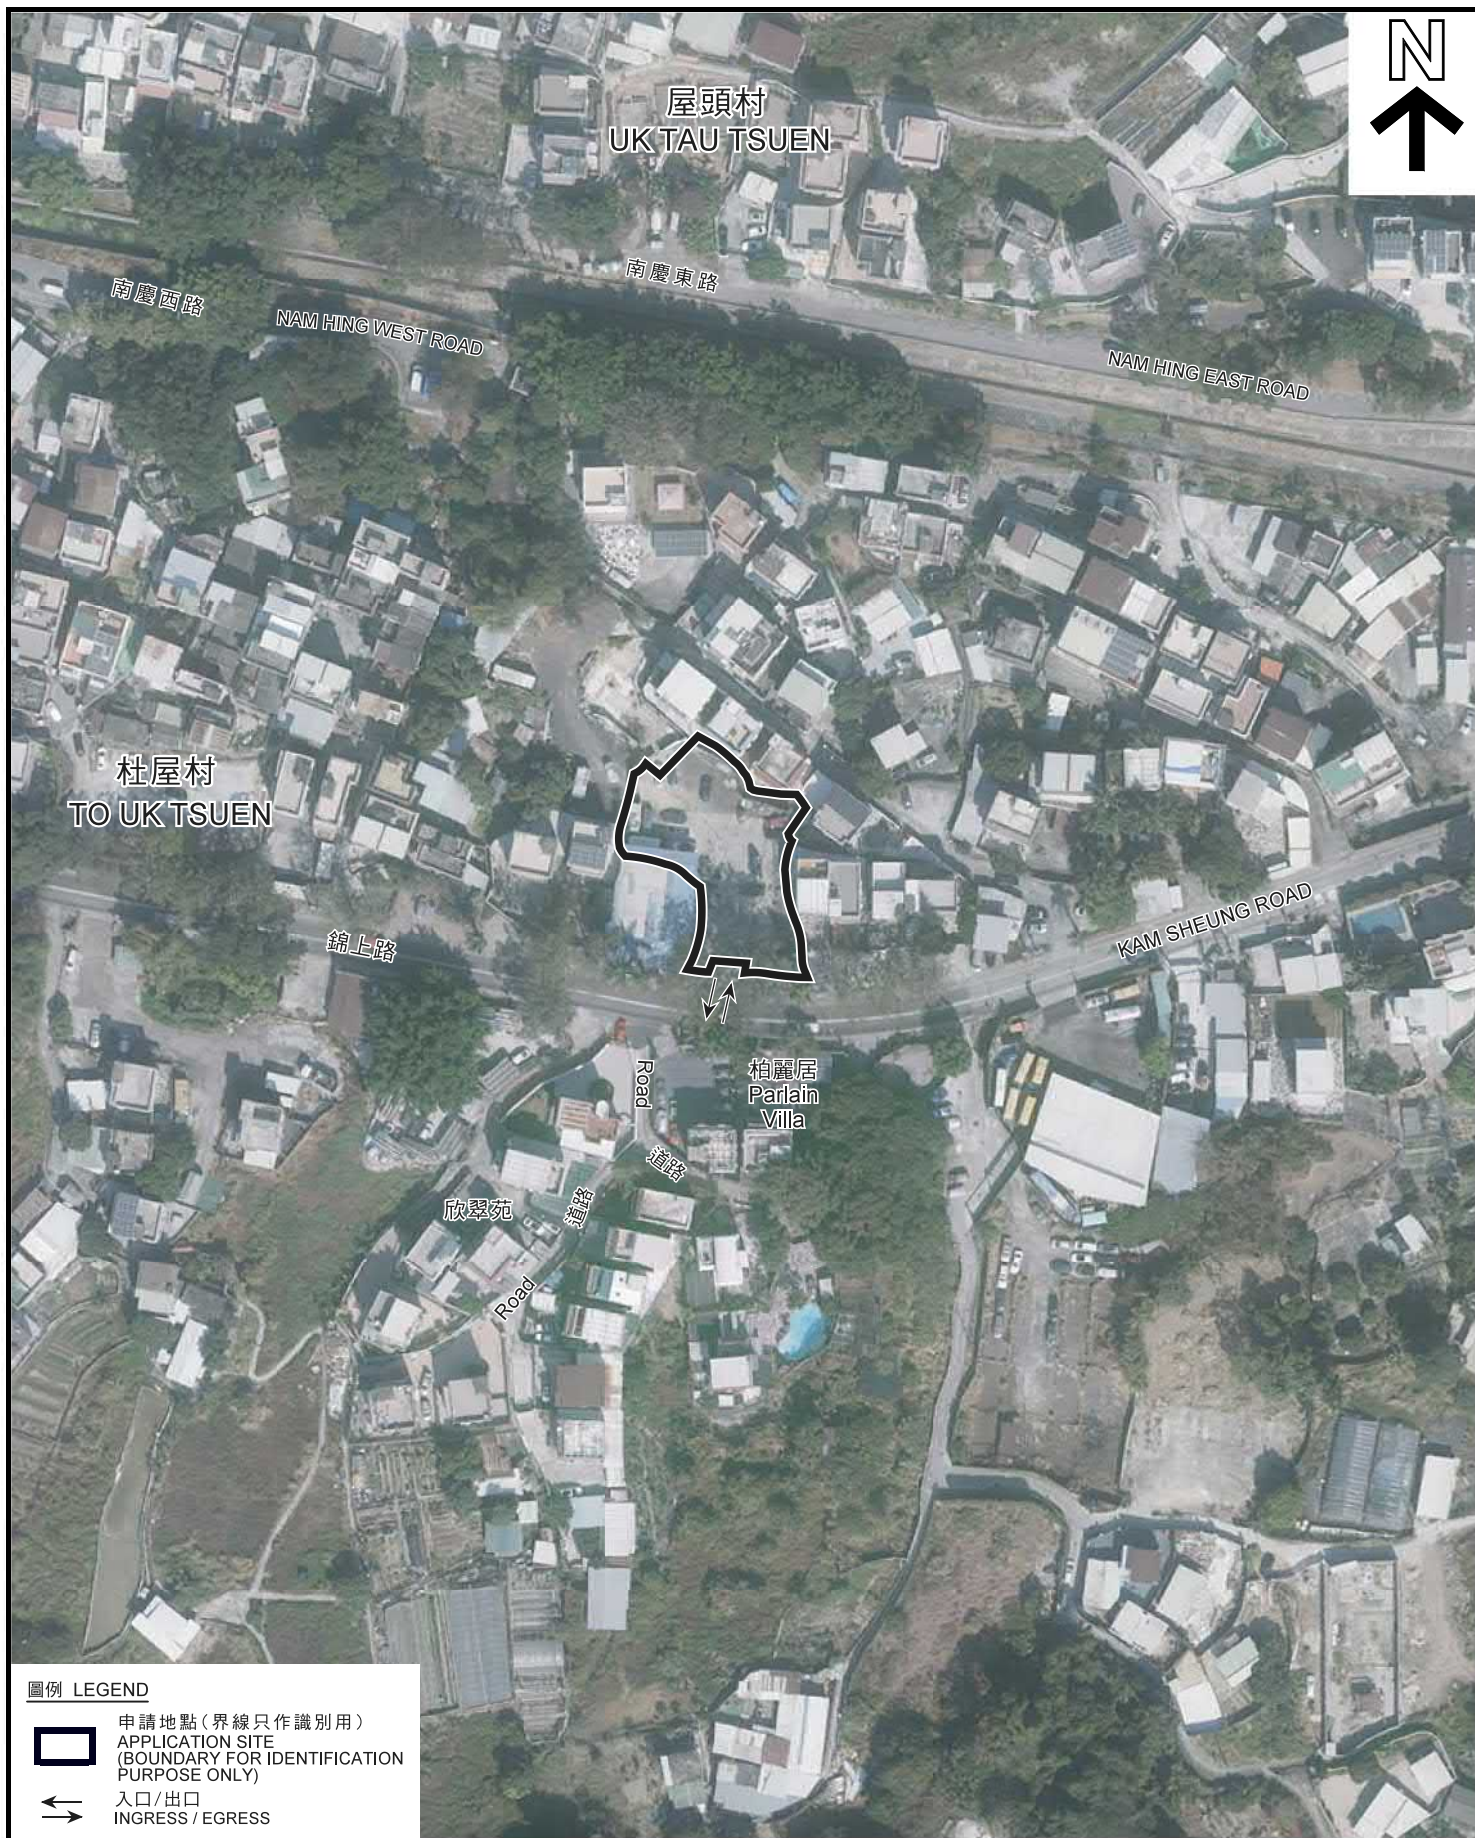

圖例 LEGEND



申請地點(界線只作識別用)
APPLICATION SITE
(BOUNDARY FOR IDENTIFICATION
PURPOSE ONLY)



入口/出口
INGRESS / EGRESS

本摘要圖於2021年10月5日擬備，所根據的資料為地政總署於2021年1月19日拍得的航攝照片編號 E131155C
EXTRACT PLAN PREPARED ON 5.10.2021
BASED ON AERIAL PHOTO No.
E131155C TAKEN ON 19.1.2021
BY LANDS DEPARTMENT

航攝照片 AERIAL PHOTO

擬議臨時商店及服務行業(汽車陳列室)(為期 5 年)
元朗石崗丈量約份第114約地段第1286號餘段(部分)
PROPOSED TEMPORARY SHOP AND SERVICES
(MOTOR-VEHICLE SHOWROOM)
FOR A PERIOD OF 5 YEARS
LOT 1286 RP (PART) IN D.D. 114, SHEK KONG, YUEN LONG

規 劃 署
PLANNING
DEPARTMENT



參考編號
REFERENCE No.

AYL-SK/316

圖 PLAN
A-3



實地照片 SITE PHOTO

擬議臨時商店及服務行業（汽車陳列室）（為期 5 年）
元朗石崗丈量約份第114約地段第1286號餘段（部分）
PROPOSED TEMPORARY SHOP AND SERVICES
(MOTOR-VEHICLE SHOWROOM)
FOR A PERIOD OF 5 YEARS
LOT 1286 RP (PART) IN D.D. 114, SHEK KONG, YUEN LONG

規劃署
PLANNING
DEPARTMENT



參考編號
REFERENCE No.

A/YL-SK/316

圖 PLAN

A-4a

本摘要圖於2021年10月5日擬備，
所根據的資料為攝於
2021年9月14日的實地照片
PLAN PREPARED ON 5.10.2021
BASED ON SITE PHOTOS
TAKEN ON 14.9.2021



本摘要圖於2021年10月4日擬備，
所根據的資料為攝於
2021年9月14日的實地照片
PLAN PREPARED ON 4.10.2021
BASED ON SITE PHOTOS
TAKEN ON 14.9.2021

實地照片 SITE PHOTO

擬議臨時商店及服務行業（汽車陳列室）（為期 5 年）
元朗石崗丈量約份第114約地段第1286號餘段（部分）
PROPOSED TEMPORARY SHOP AND SERVICES
(MOTOR-VEHICLE SHOWROOM)
FOR A PERIOD OF 5 YEARS
LOT 1286 RP (PART) IN D.D. 114, SHEK KONG, YUEN LONG

規 劃 署
PLANNING
DEPARTMENT



參考編號
REFERENCE No.

A/YL-SK/316

圖 PLAN

A-4b