

註釋 Notes:

- (1) 2022年4月8日勘測的土地用途
Land uses shown on this plan are in accordance with the land use survey conducted by the Planning Department on 8.4.2022
- (2) * 土地用途跟1991年12月勘測的土地用途一致
Indicates that the use is the same as that revealed by the land use survey conducted by the Planning Department in Dec 1991
- (3) ^ 土地用途跟1991年12月勘測的土地用途有別
Indicates that the use is different from that revealed by the land use survey conducted by the Planning Department in Dec 1991

圖例 LEGEND

- 申請地點(界線只作識別用)
APPLICATION SITE
(BOUNDARY FOR IDENTIFICATION PURPOSE ONLY)
- CA 自然保育區
CONSERVATION AREA
- 實地照片的觀景點
VIEWING POINT OF SITE PHOTO
- M/U 荒地
UNUSED LAND

平面圖 SITE PLAN

本摘要圖於2022年4月19日擬備，
所根據的資料為測量圖編號
6-NE-20C

EXTRACT PLAN PREPARED ON 19.4.2022
BASED ON SURVEY SHEET No.
6-NE-20C

臨時「營地作禪修用途」的規劃許可續期(為期3年)
元朗石崗丈量約份第114約地段第1556號(部分)及第1558號
RENEWAL OF PLANNING APPROVAL FOR TEMPORARY
"CAMPING GROUND FOR MEDITATION USE" FOR A PERIOD OF 3 YEARS
LOTS 1556 (PART) AND 1558 IN D.D.114,
SHEK KONG, YUEN LONG

米 20 0 20 40 米
METRES SCALE 1:1 000 比例尺

規劃署
PLANNING
DEPARTMENT




參考編號
REFERENCE No.

A/YL-SK/325

圖 PLAN

A-2

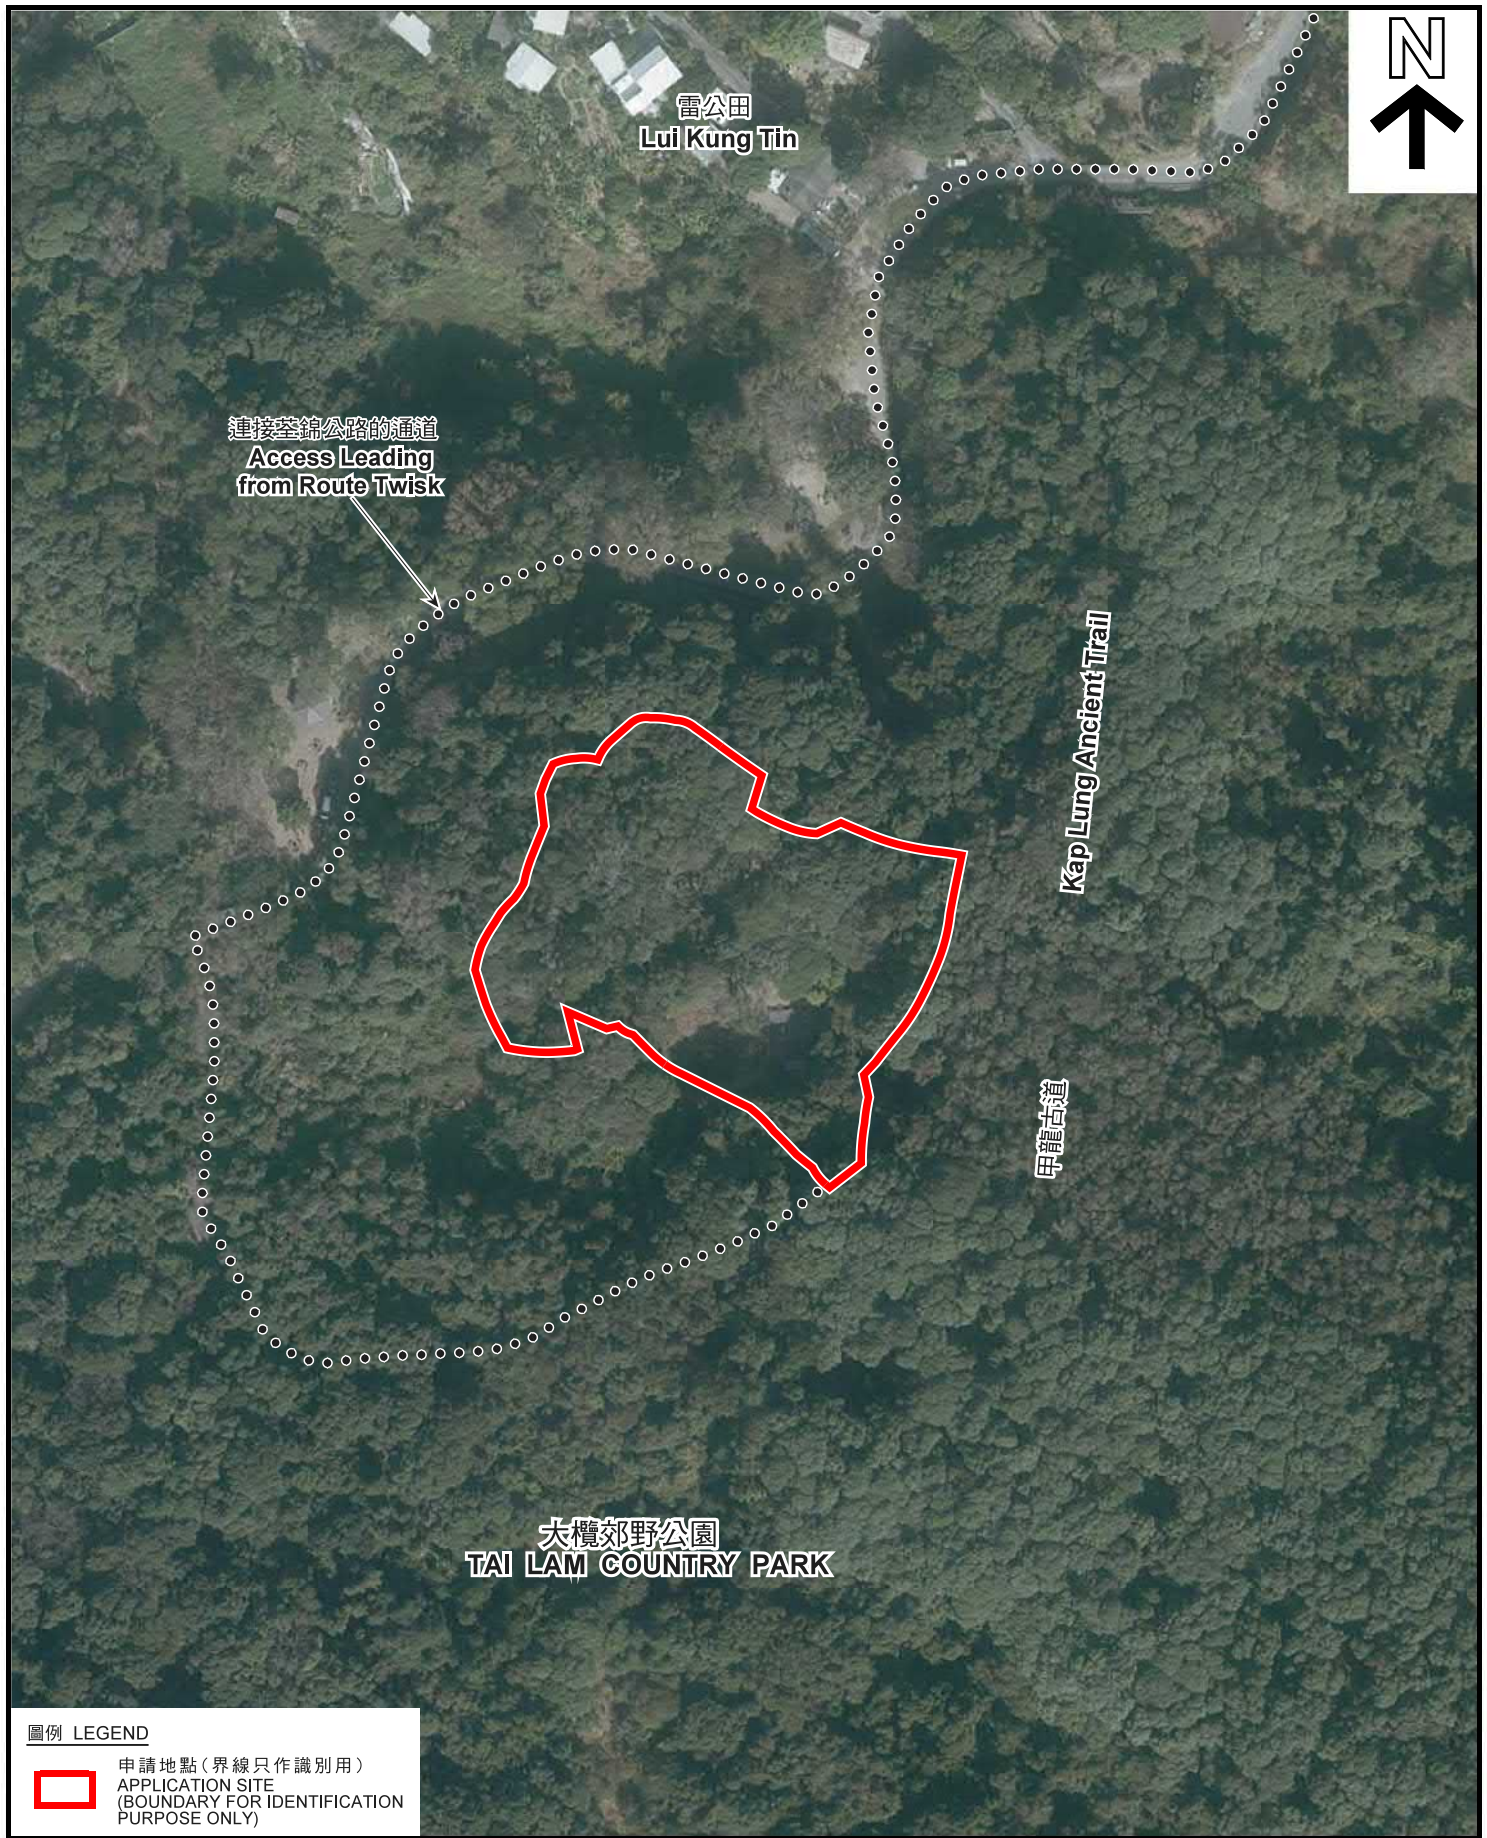

圖例 LEGEND



申請地點 (界線只作識別用)
APPLICATION SITE
(BOUNDARY FOR IDENTIFICATION
PURPOSE ONLY)

本摘要圖於2022年4月19日擬備，所根據的資料為地政總署於2021年1月19日拍得的航攝照片編號 E130749C
EXTRACT PLAN PREPARED ON 19.4.2022
BASED ON AERIAL PHOTO No.
E130749C TAKEN ON 19.1.2021
BY LANDS DEPARTMENT

航攝照片 AERIAL PHOTO

臨時「營地作禪修用途」的規劃許可續期 (為期3年)
元朗石崗丈量約份第114約地段第1556號 (部分) 及第1558號
RENEWAL OF PLANNING APPROVAL FOR TEMPORARY
"CAMPING GROUND FOR MEDITATION USE" FOR A PERIOD OF 3 YEARS
LOTS 1556 (PART) AND 1558 IN D.D.114,
SHEK KONG, YUEN LONG

規 劃 署
PLANNING
DEPARTMENT



參考編號
REFERENCE No.

AYL-SK/325

圖 PLAN

A-3



申請地點
APPLICATION SITE



申請地點
APPLICATION SITE



申請地點
APPLICATION SITE



連接荃錦公路的通道
Access Leading
from Route Twisk

通往申請地點的行人徑
Footpath Leading to the
Application Site

實地照片 SITE PHOTOS

臨時「營地作禪修用途」的規劃許可續期（為期3年）
元朗石崗丈量約份第114約地段第1556號（部分）及第1558號
RENEWAL OF PLANNING APPROVAL FOR TEMPORARY
"CAMPING GROUND FOR MEDITATION USE" FOR A PERIOD OF 3 YEARS
LOTS 1556 (PART) AND 1558 IN D.D.114,
SHEK KONG, YUEN LONG

規劃署
PLANNING
DEPARTMENT



參考編號
REFERENCE No.
A/YL-SK/325

圖 PLAN
A-4

本摘要圖於2022年4月19日擬備，
所根據的資料為攝於
2022年4月8日的實地照片
PLAN PREPARED ON 19.4.2022
BASED ON SITE PHOTOS
TAKEN ON 8.4.2022