


N

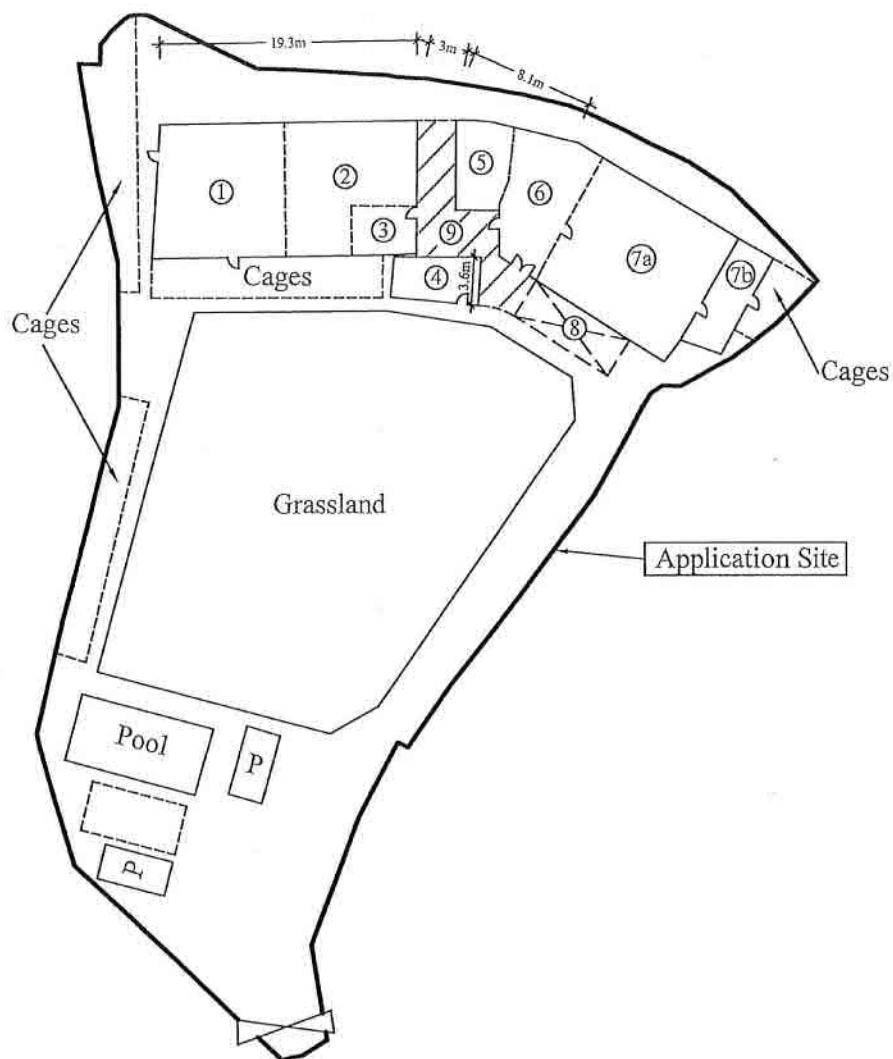

Legend:



Parking Space for Private Car: 2.5m x 5m

Site Area: about 2,214m²

Legend	No. of Storeys	Height	Area	Total
① Kennel	1	3m	92m ²	210.6m ²
② Kennel	1	3m	77m ²	
③ Office	1	3m	19m ²	
④ Office	1	6m	<u>22.6m²</u>	
⑤ Kennel	1	3m	26m ²	275.2m ²
⑥ Reception	1	3m	50m ²	
⑦a Dog Play Area	1	3m	107.5m ²	
⑦b Dog Play Area	1	3m	16.5m ²	
⑧ Open Shed	1	3m	24m ²	
⑨ Rain Shelter	1	3m	<u>51.2m²</u>	
Total Area:				<u>485.8m²</u>
1: 500 (A4)	Layout Plan			Goldrich Planners & Surveyors Ltd.
February 2022	Lots 670 S.A(Part), 670 S.F(Part), 670 R.P.(Part), 671 R.P.(Part) and 685 R.P.(Part) in D. D. 112 and Adjoining Government Land, Lin Fa Tei, Shek Kong, Yuen Long			Plan 3 (A 7091)


(資料來源：申請人於 20.4.2022 呈交的資料)
(Source: Applicant's Submission of 20.4.2022)

參考編號
REFERENCE No.

A/YL-SK/329

繪圖 DRAWING

A-1

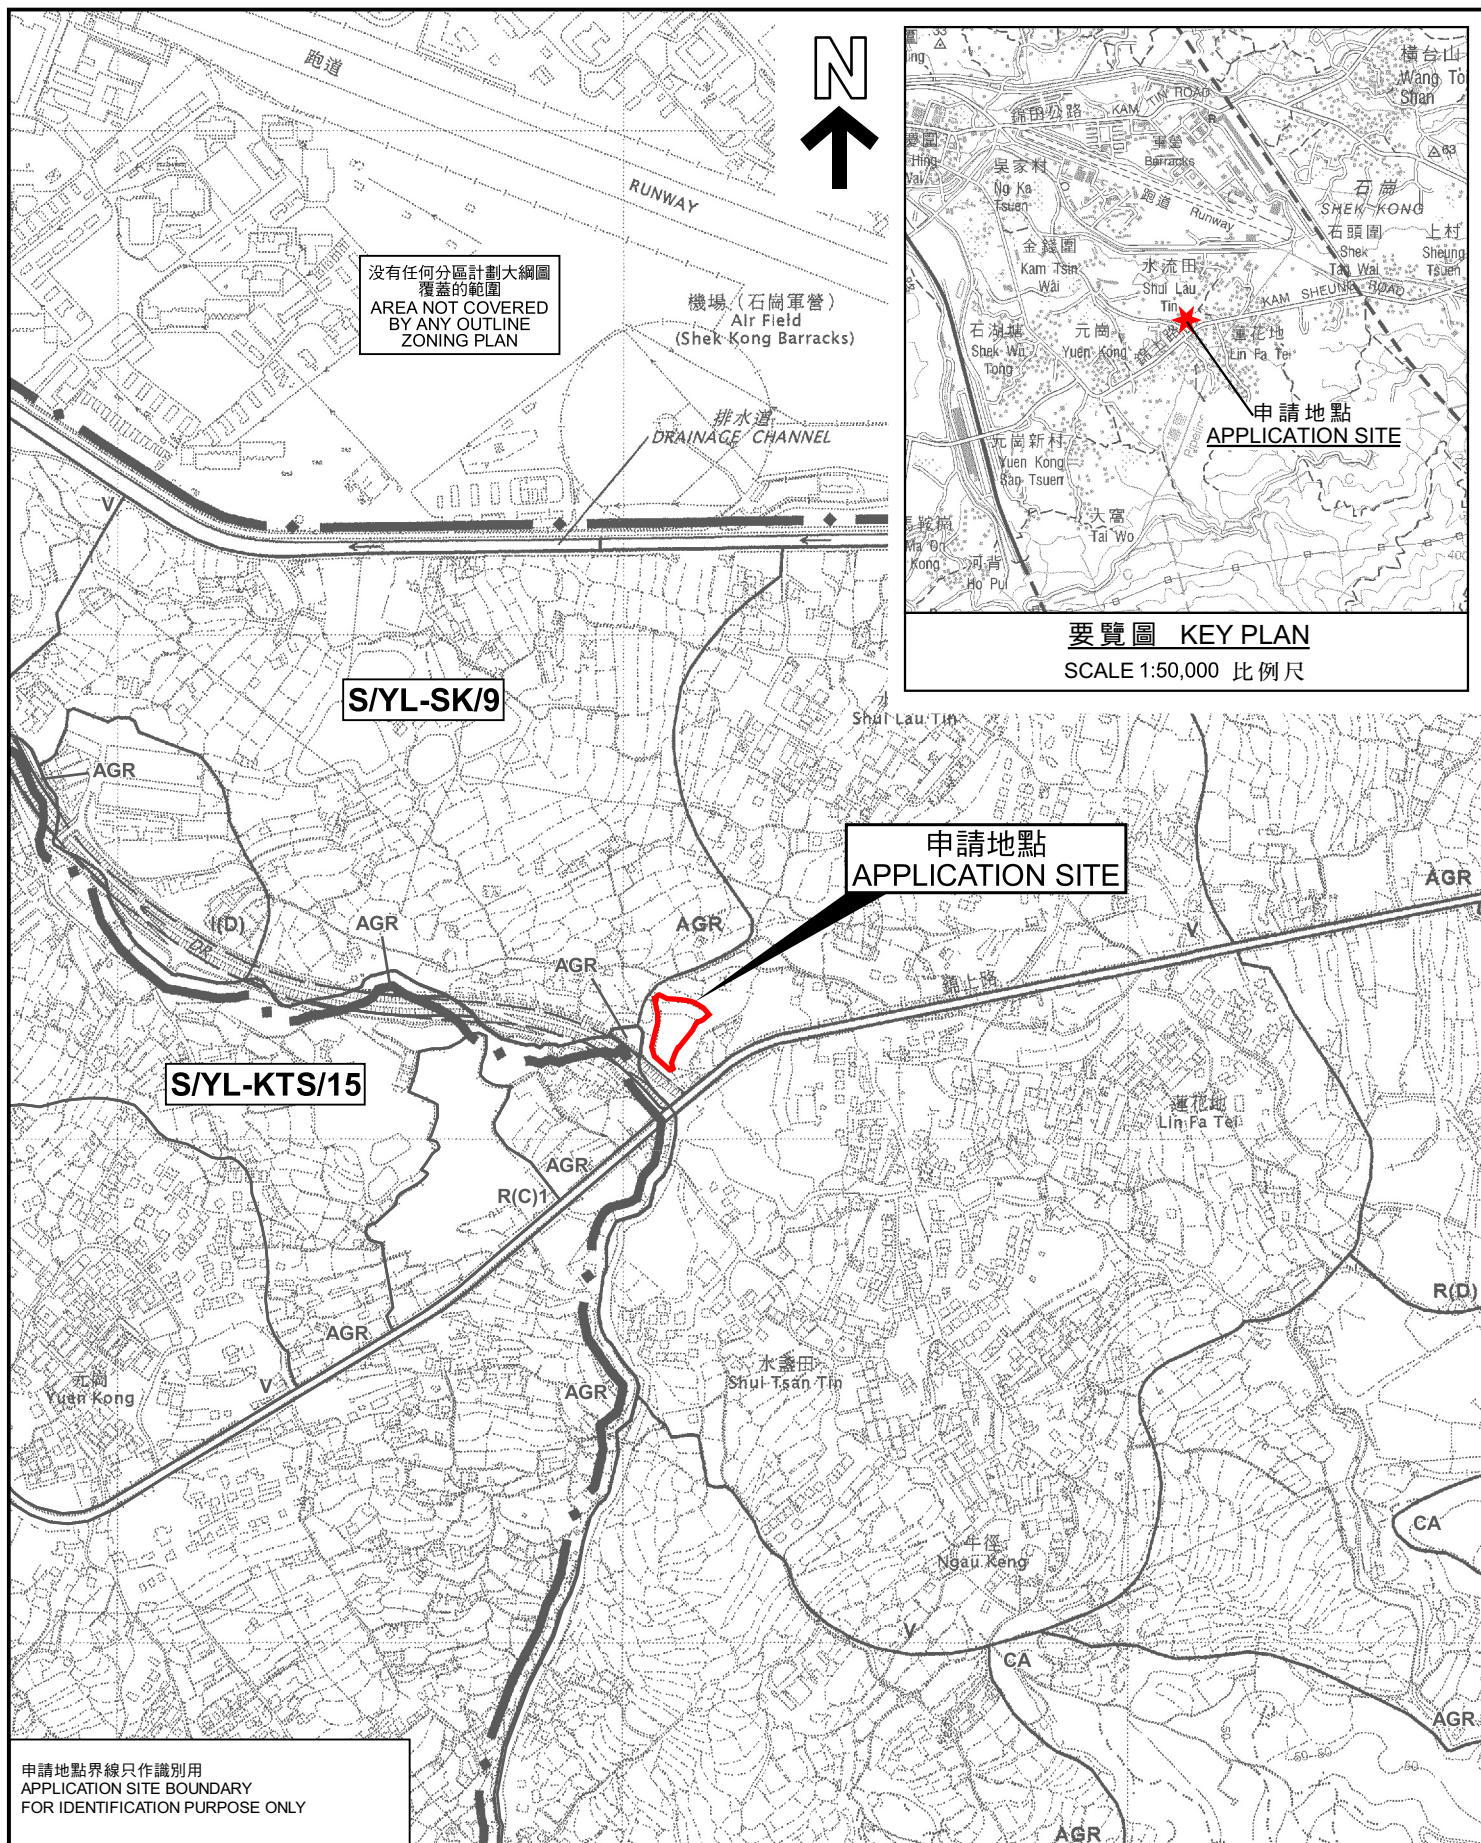

位置圖 LOCATION PLAN

臨時動物寄養所(犬舍)(為期3年)

元朗石崗蓮花地第112約地段第670號A分段(部分)、第670號F分段(部分)、第670號餘段(部分)、第671號餘段(部分)及第685號餘段(部分)和毗連政府土地
TEMPORARY ANIMAL BOARDING ESTABLISHMENT (DOG KENNEL)

FOR A PERIOD OF 3 YEARS

LOTS 670 S.A (PART), 670 S.F (PART), 670 RP (PART), 671 RP (PART) AND 685 RP (PART) IN D.D. 112 AND ADJOINING GOVERNMENT LAND, LIN FA TEI, SHEK KONG, YUEN LONG

SCALE 1:7 500 比例尺

米 100 0 100 200 300 米
METRES

規劃署
PLANNING
DEPARTMENT



參考編號
REFERENCE No.


A/YL-SK/329

圖 PLAN

A-1a

本摘要圖於2022年6月1日擬備，
所根據的資料為於2006年10月17日
核准的分區計劃大綱圖編號S/YL-SK/9

EXTRACT PLAN PREPARED ON
1.6.2022 BASED ON OUTLINE ZONING
PLAN No. S/YL-SK/9 APPROVED ON
17.10.2006

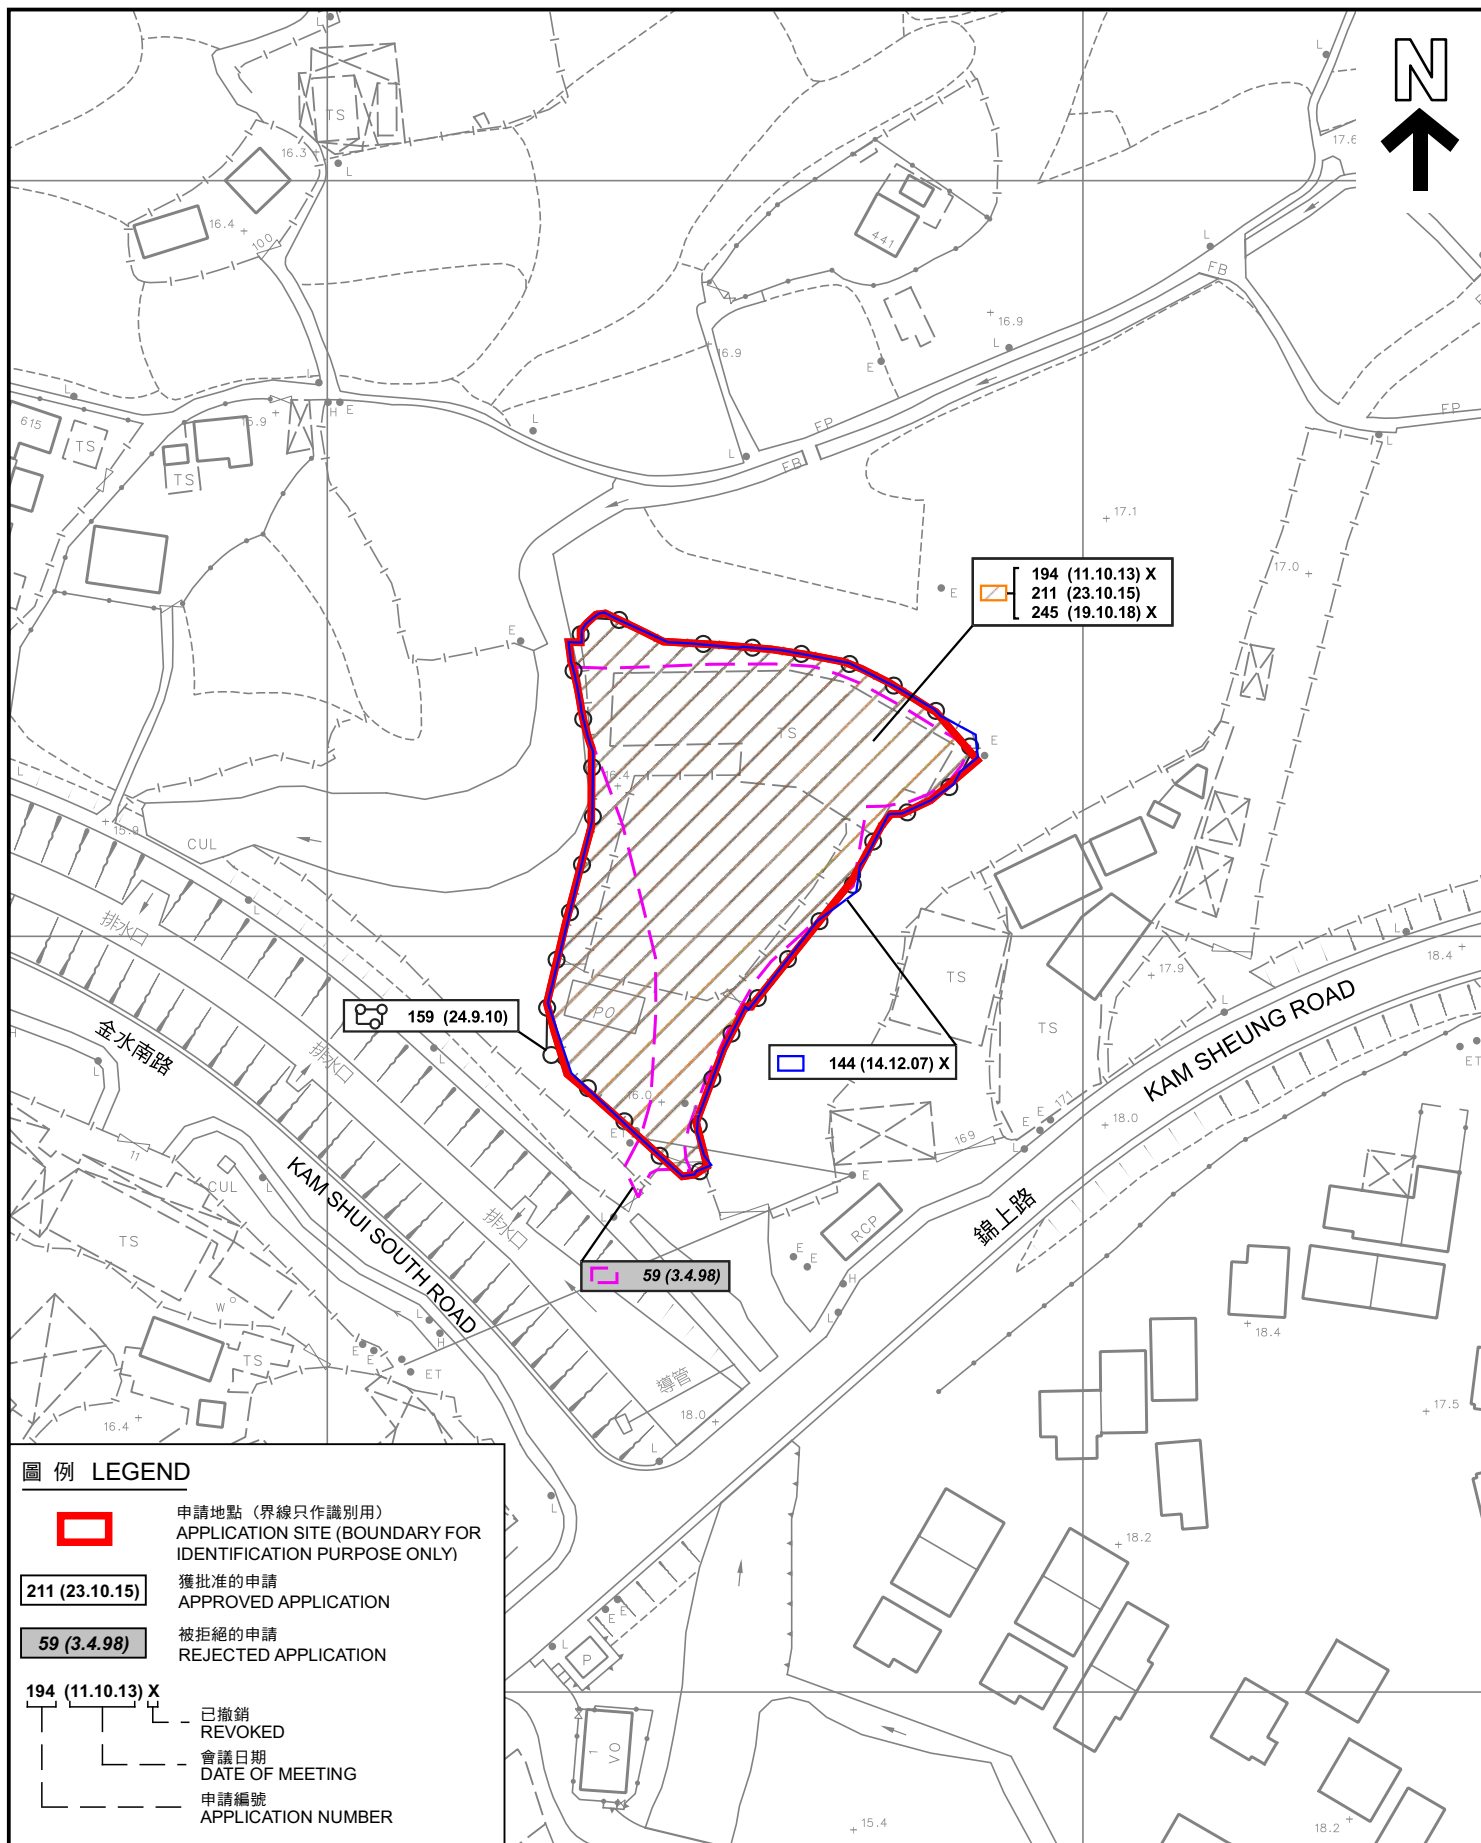

先前申請圖 PREVIOUS APPLICATION PLAN

臨時動物寄養所 (犬舍) (為期 3 年)
元朗石崗蓮花地第112約地段第670號A分段(部分)、第670號F分段(部分)、
第670號餘段(部分)、第671號餘段(部分)及第685號餘段(部分)和毗連政府土地
TEMPORARY ANIMAL BOARDING ESTABLISHMENT (DOG KENNEL)
FOR A PERIOD OF 3 YEARS
LOTS 670 S.A (PART), 670 S.F (PART), 670 RP(PART), 671 RP(PART)
AND 685 RP (PART) IN D.D. 112 AND ADJOINING GOVERNMENT LAND,
LIN FA TEI, SHEK KONG, YUEN LONG

SCALE 1 : 1 000 比例尺

米 20 0 20 40 米
METRES

規劃署
PLANNING
DEPARTMENT




參考編號
REFERENCE No.
A/YL-SK/329

圖 PLAN
A-1b

本摘要圖於2022年6月1日擬備，
所根據的資料為測量圖編號6-NE-18B

EXTRACT PLAN PREPARED ON
1.6.2022 BASED ON SURVEY SHEET
No. 6-NE-18B

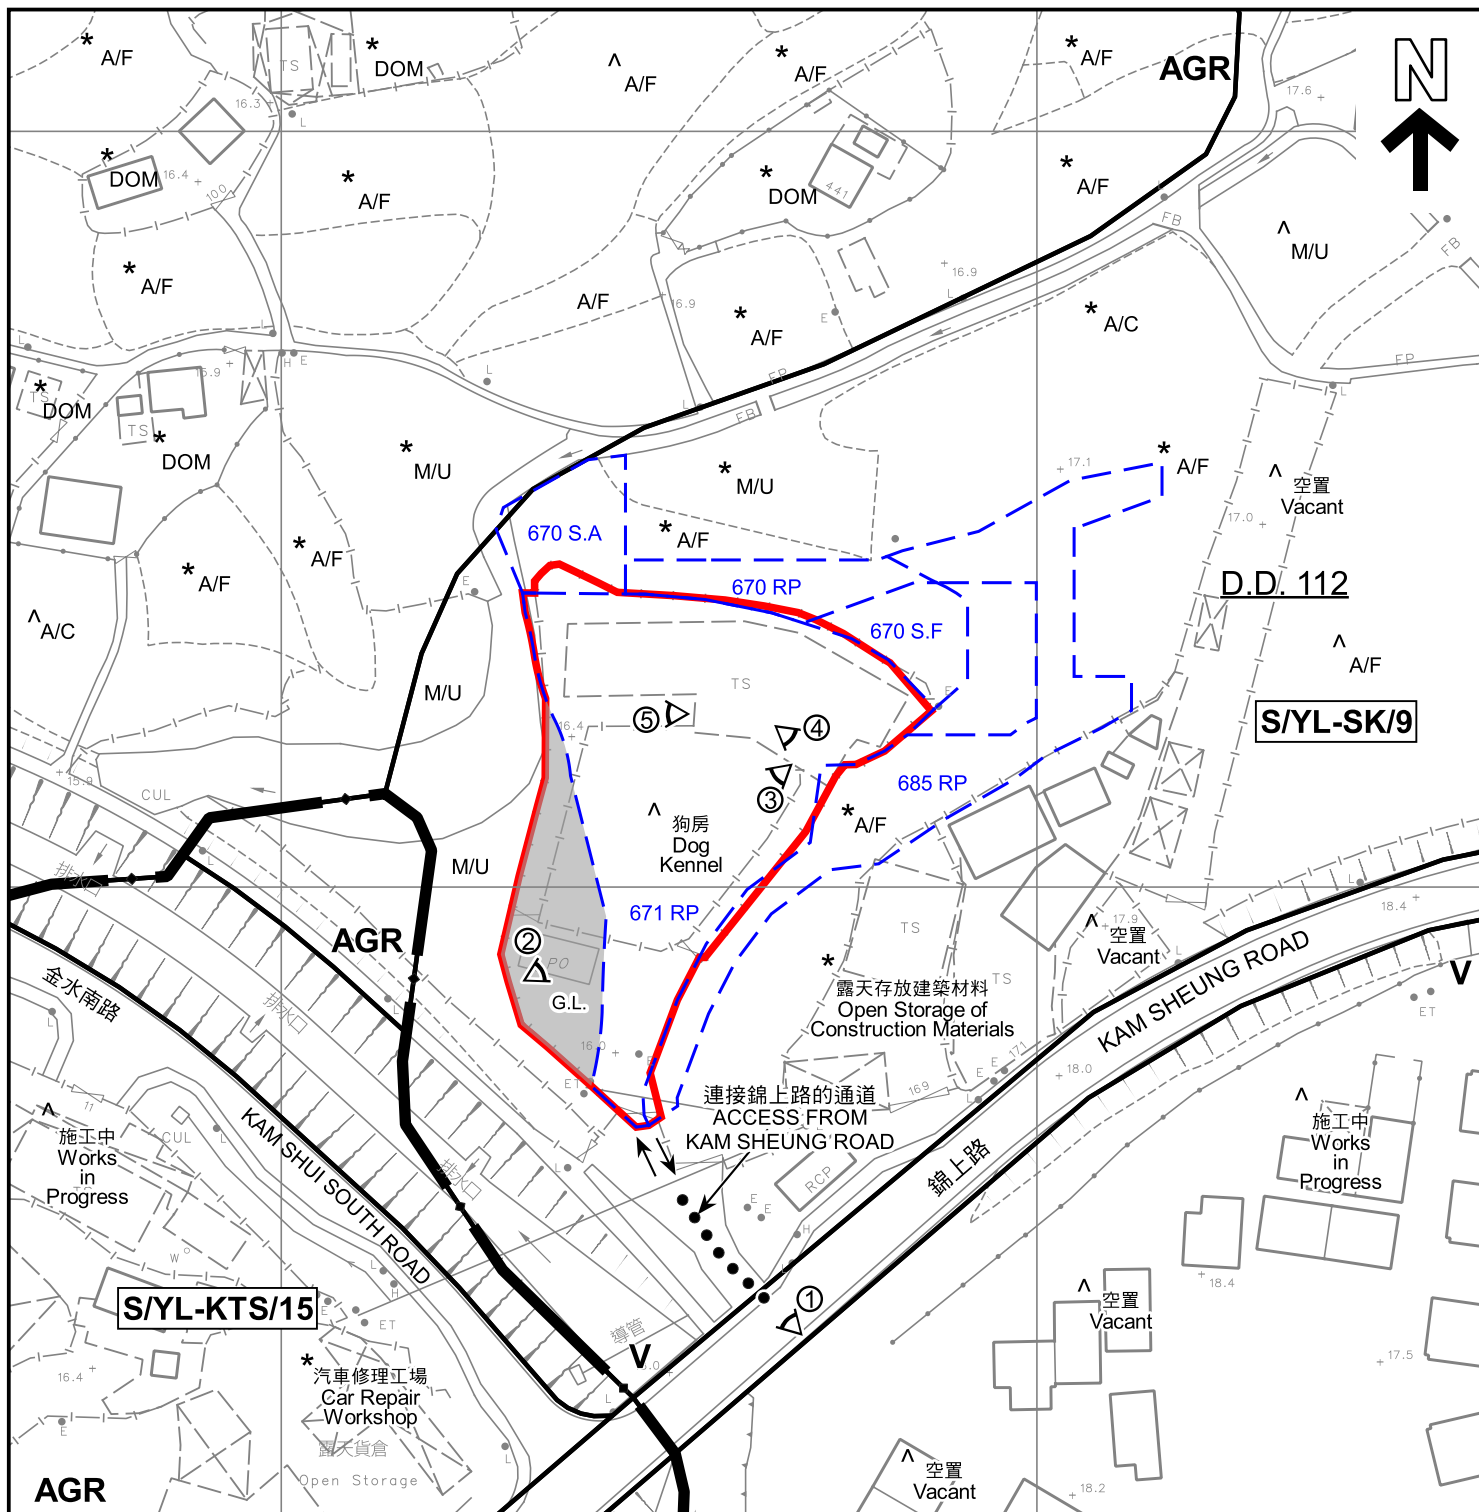

圖例 LEGEND



申請地點 (界線只作識別用)
APPLICATION SITE (BOUNDARY FOR IDENTIFICATION PURPOSE ONLY)

AGR

農業
AGRICULTURE

V

鄉村式發展
VILLAGE TYPE DEVELOPMENT

① <

實地照片的觀景點
VIEWING POINT OF SITE PHOTO

A/C

常耕農地
CULTIVATED AGRICULTURAL LAND

A/F

休耕農地
FALLOW AGRICULTURAL LAND

DOM

住用構築物
DOMESTIC STRUCTURE

G.L.

政府土地
GOVERNMENT LAND

M/U

荒地
UNUTILIZED LAND

註釋 Notes :

- (1) 2022年4月29日勘測的土地用途
Land uses shown on this plan are in accordance with the land use survey conducted by the Planning Department on 29.4.2022
- (2) * 土地用途跟1991年勘測的土地用途一致
Indicates that the use is the same as that revealed by the land use survey conducted by the Planning Department in 1991
- (3) ^ 土地用途跟1991年勘測的土地用途有別
Indicates that the use is different from that revealed by the land use survey conducted by the Planning Department in 1991

本摘要圖於2022年6月1日擬備，
所根據的資料為測量圖編號6-NE-18B

EXTRACT PLAN PREPARED ON
1.6.2022 BASED ON SURVEY SHEET
No. 6-NE-18B

平面圖 SITE PLAN

臨時動物寄養所 (犬舍) (為期 3 年)

元朗石崗蓮花地第112約地段第670號A分段(部分)、第670號F分段(部分)、
第670號餘段(部分)、第671號餘段(部分)及第685號餘段(部分)和毗連政府土地
TEMPORARY ANIMAL BOARDING ESTABLISHMENT (DOG KENNEL)

FOR A PERIOD OF 3 YEARS

LOTS 670 S.A (PART), 670 S.F (PART), 670 RP(PART), 671 RP(PART)
AND 685 RP (PART) IN D.D. 112 AND ADJOINING GOVERNMENT LAND,
LIN FA TEI, SHEK KONG, YUEN LONG

SCALE 1 : 1 000 比例尺

米 20 0 20 40 米
METRES

規劃署
PLANNING
DEPARTMENT




參考編號
REFERENCE No.

A/YL-SK/329

圖 PLAN

A-2

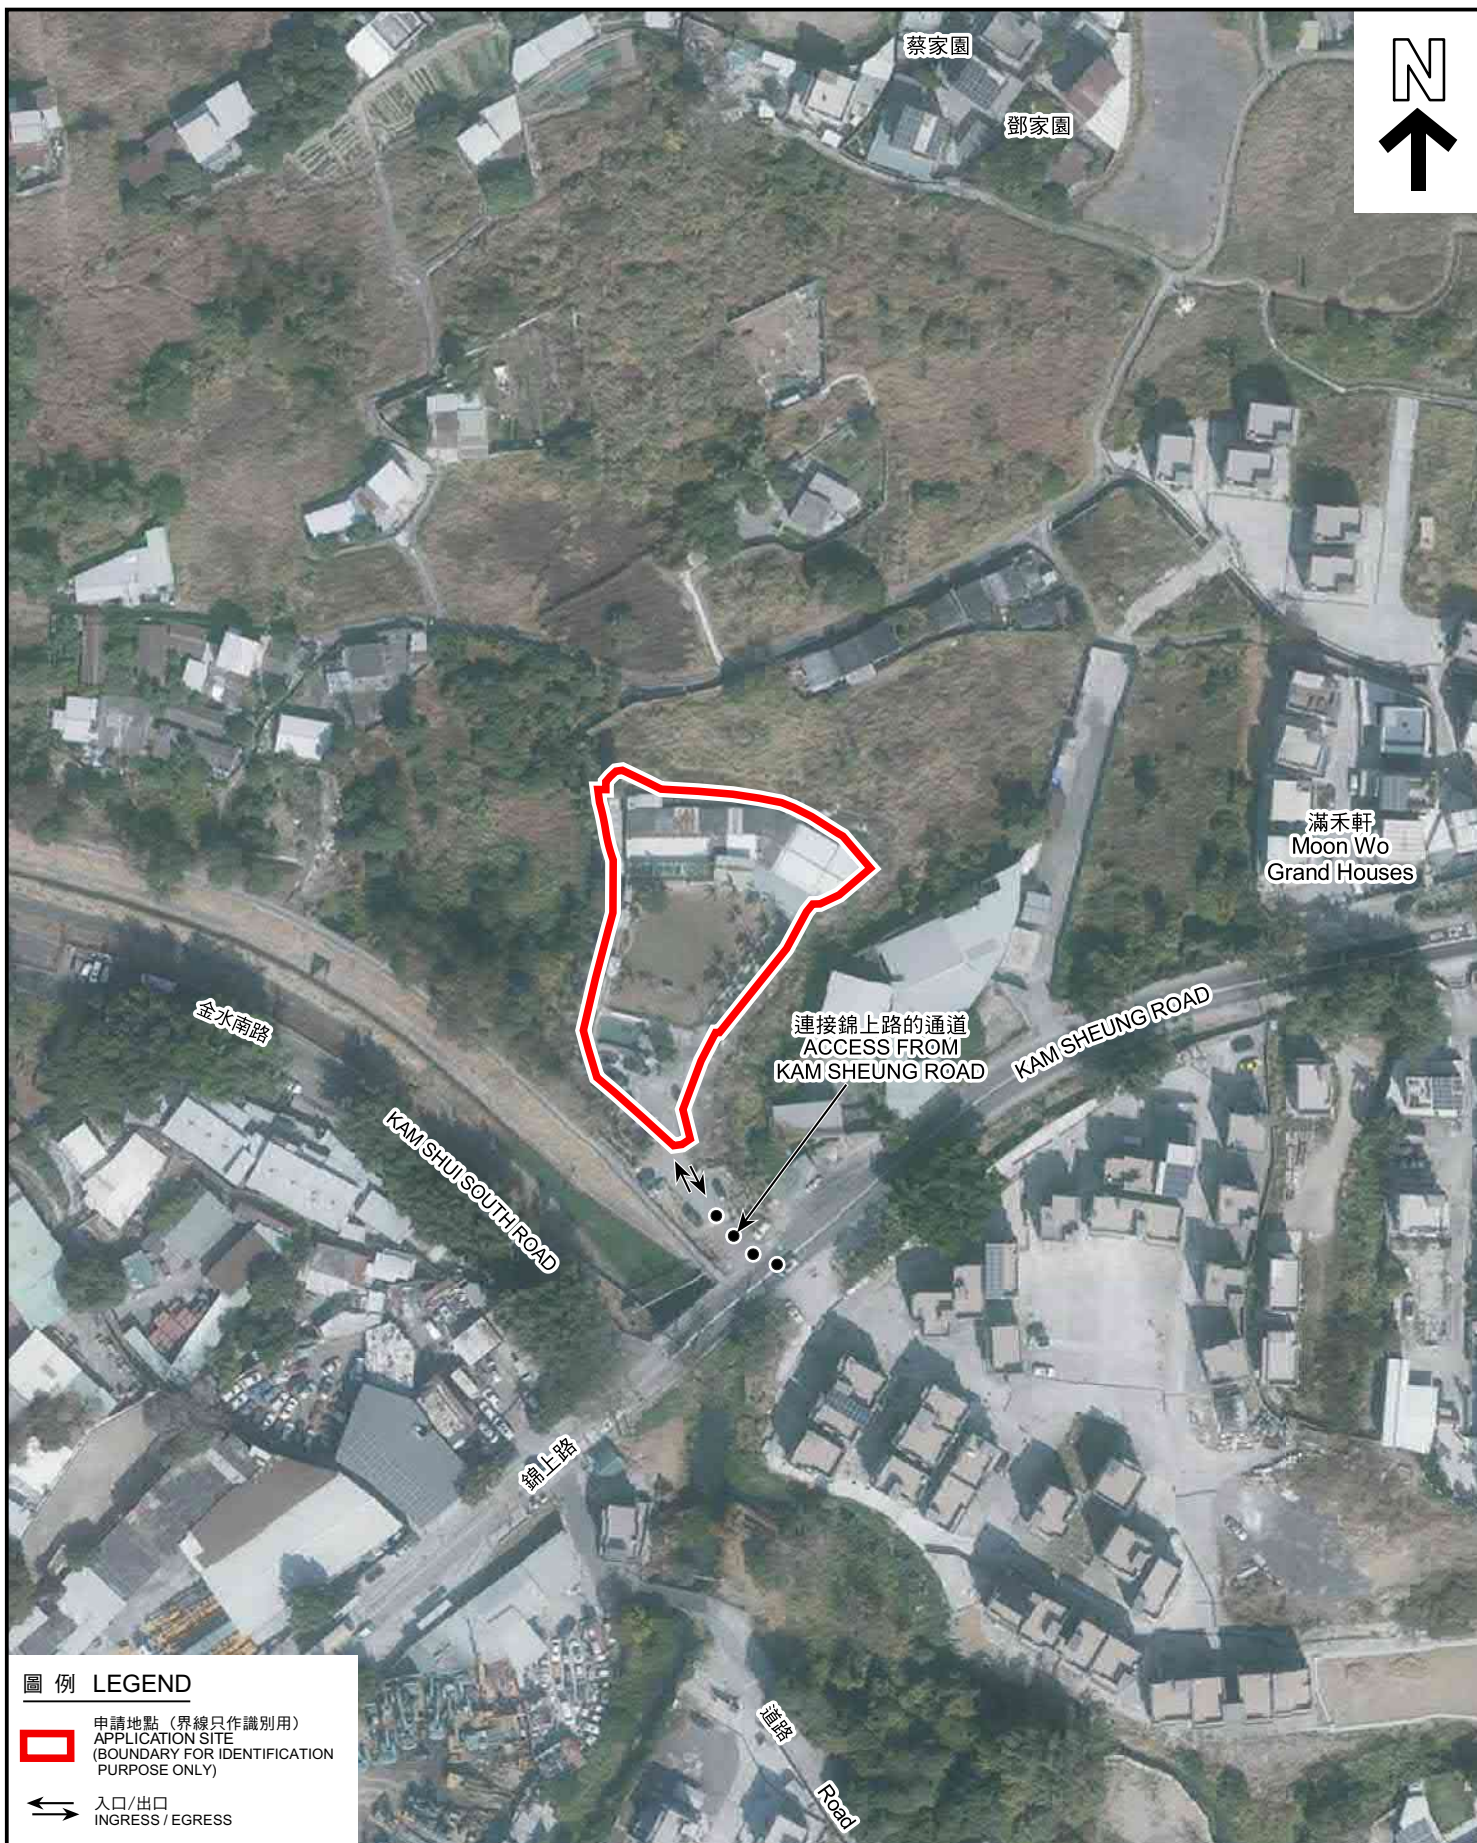

圖例 LEGEND

-  申請地點 (界線只作識別用)
APPLICATION SITE
(BOUNDARY FOR IDENTIFICATION
PURPOSE ONLY)
-  入口/出口
INGRESS / EGRESS

航攝照片 AERIAL PHOTO

臨時動物寄養所 (犬舍) (為期 3 年)

元朗石崗蓮花地第112約地段第670號A分段(部分)、第670號F分段(部分)、
第670號餘段(部分)、第671號餘段(部分)及第685號餘段(部分)和毗連政府土地
TEMPORARY ANIMAL BOARDING ESTABLISHMENT (DOG KENNEL)
FOR A PERIOD OF 3 YEARS
LOTS 670 S.A (PART), 670 S.F (PART), 670 RP(PART), 671 RP(PART)
AND 685 RP (PART) IN D.D. 112 AND ADJOINING GOVERNMENT LAND,
LIN FA TEI, SHEK KONG, YUEN LONG

規劃署
PLANNING
DEPARTMENT



參考編號
REFERENCE No.
A/YL-SK/329

圖 PLAN
A-3

本摘要圖於2022年5月11日擬備，所根據
的資料為地政總署於2021年1月19日拍得
的航攝照片編號 E131164C

EXTRACT PLAN PREPARED ON
11.5.2022 BASED ON AERIAL PHOTO No.
E131164C TAKEN ON 19.1.2021 BY
LANDS DEPARTMENT



申請地點界線只作識別用
APPLICATION SITE BOUNDARY FOR IDENTIFICATION PURPOSE ONLY

實地照片 SITE PHOTOS

臨時動物寄養所（犬舍）（為期 3 年）

元朗石崗蓮花地第112約地段第670號A分段（部分）、第670號F分段（部分）、
第670號餘段（部分）、第671號餘段（部分）及第685號餘段（部分）和毗連政府土地
TEMPORARY ANIMAL BOARDING ESTABLISHMENT (DOG KENNEL)
FOR A PERIOD OF 3 YEARS
LOTS 670 S.A (PART), 670 S.F (PART), 670 RP(PART), 671 RP(PART)
AND 685 RP (PART) IN D.D. 112 AND ADJOINING GOVERNMENT LAND,
LIN FA TEI, SHEK KONG, YUEN LONG

規劃署
PLANNING
DEPARTMENT



參考編號
REFERENCE No.
A/YL-SK/329

圖 PLAN
A-4a

本圖於2022年6月1日擬備，所根據的
資料為攝於2022年4月29日及
5月13日的實地照片
PLAN PREPARED ON 1.6.2022
BASED ON SITE PHOTOS
TAKEN ON 29.4.2022 & 13.5.2022



本圖於2022年6月1日擬備，所根據的資料為攝於2022年4月29日的實地照片

PLAN PREPARED ON 1.6.2022
BASED ON SITE PHOTOS
TAKEN ON 29.4.2022

實地照片 SITE PHOTOS

臨時動物寄養所（犬舍）（為期 3 年）

元朗石崗蓮花地第112約地段第670號A分段（部分）、第670號F分段（部分）、第670號餘段（部分）、第671號餘段（部分）及第685號餘段（部分）和毗連政府土地
TEMPORARY ANIMAL BOARDING ESTABLISHMENT (DOG KENNEL)
FOR A PERIOD OF 3 YEARS
LOTS 670 S.A (PART), 670 S.F (PART), 670 RP(PART), 671 RP(PART)
AND 685 RP (PART) IN D.D. 112 AND ADJOINING GOVERNMENT LAND,
LIN FA TEI, SHEK KONG, YUEN LONG

規劃署
PLANNING
DEPARTMENT



參考編號
REFERENCE No.
A/YL-SK/329

圖 PLAN
A-4b