


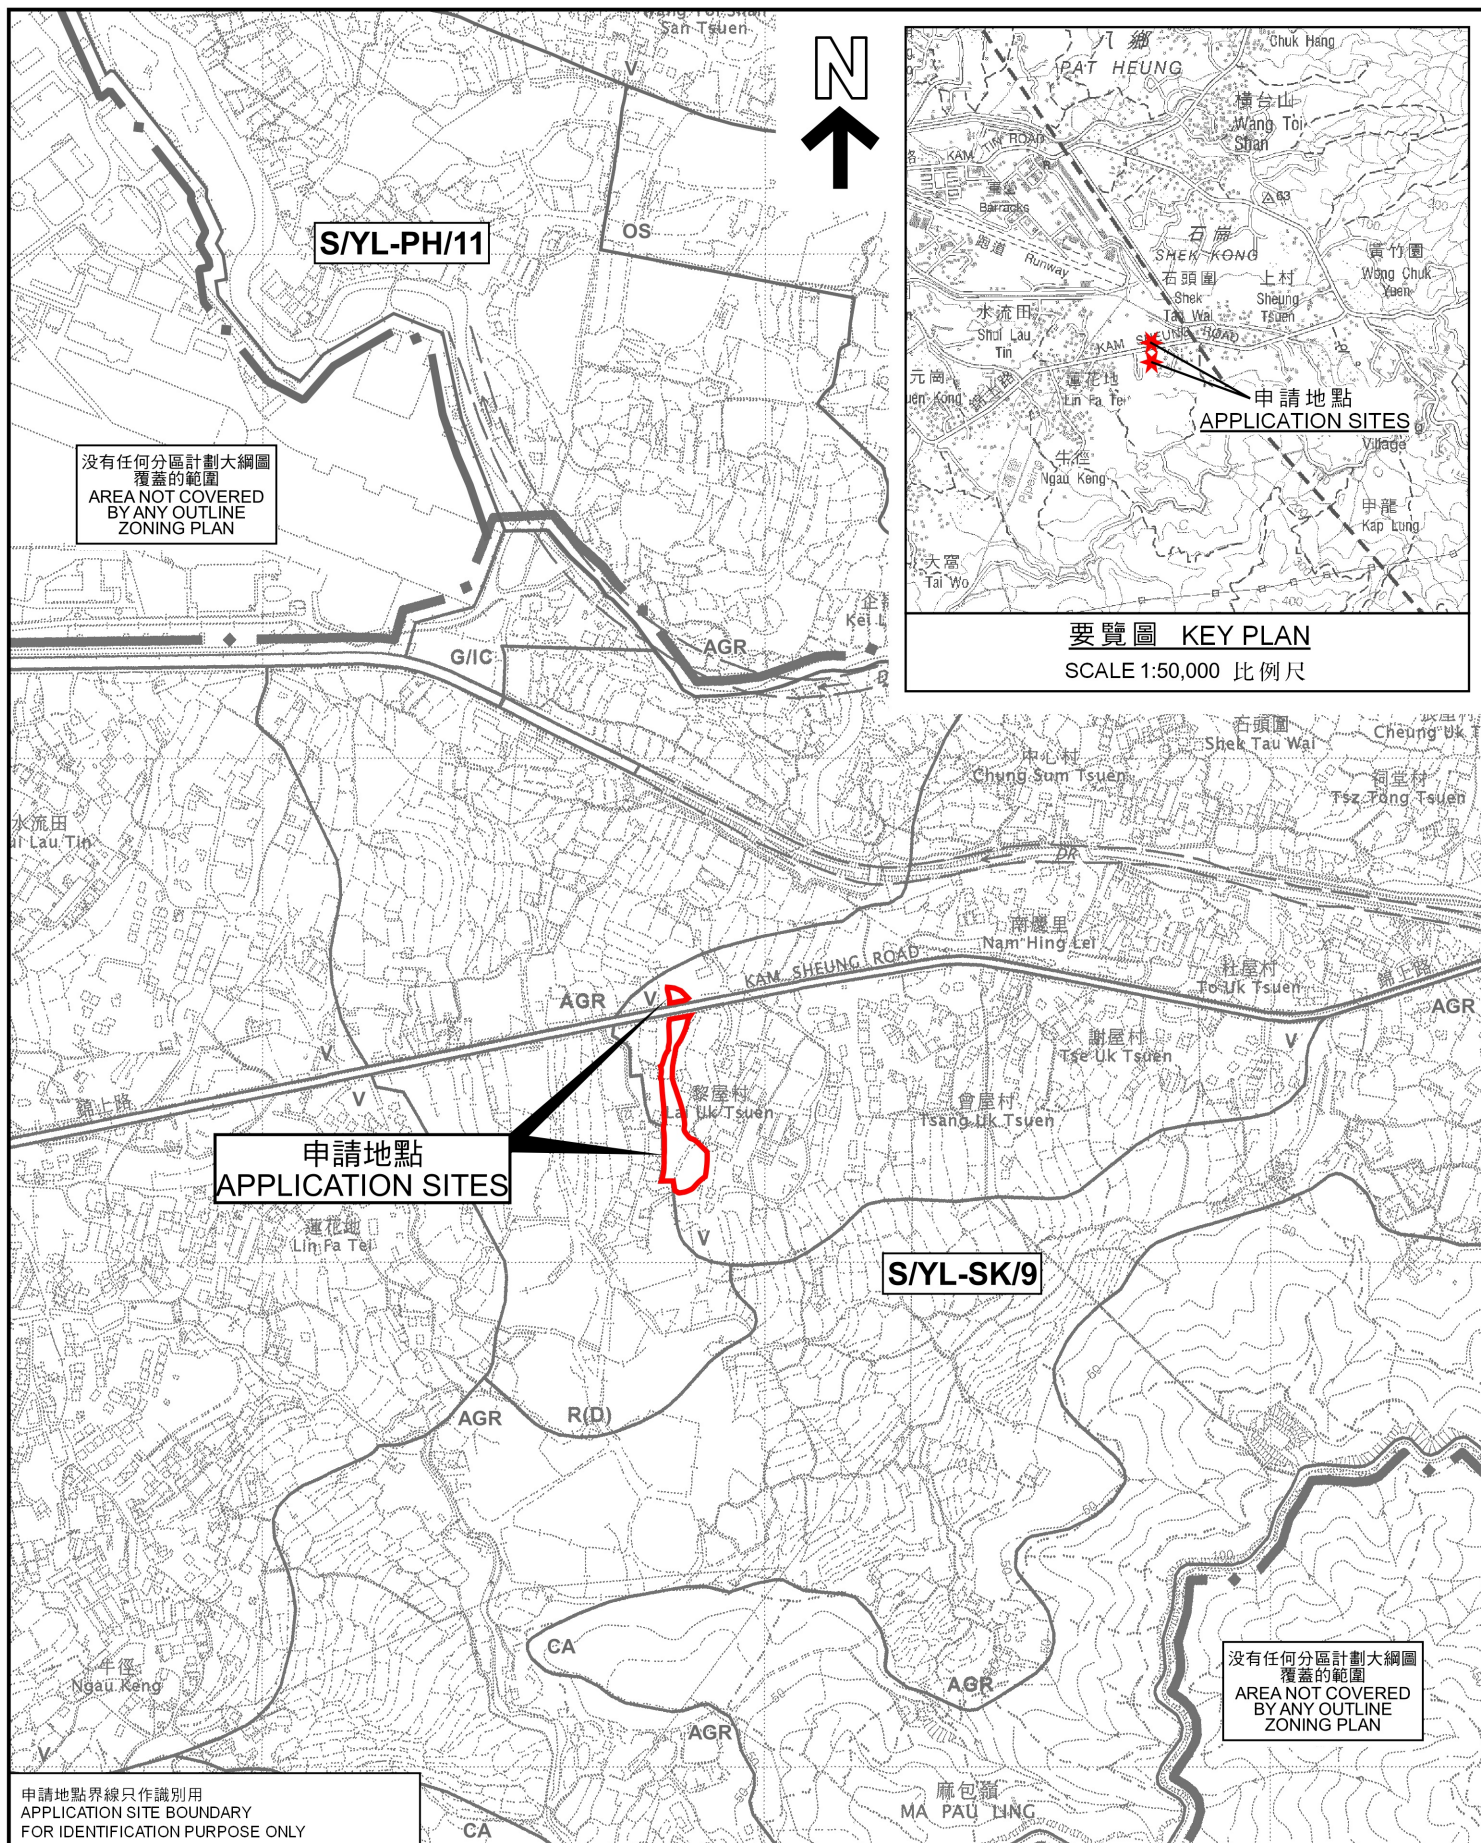

位置圖 LOCATION PLAN

擬議臨時商店及服務行業（為期 5 年）及填土及挖土工程
新界元朗石崗曾屋村丈量約份第112約地段第236號（部分）及第238號餘段
PROPOSED TEMPORARY SHOP AND SERVICES FOR A PERIOD OF 5 YEARS WITH FILLING AND EXCAVATION OF LAND
LOTS 236 (PART) AND 238 RP IN D.D. 112, TSANG UK TSUEN, SHEK KONG, YUEN LONG, NEW TERRITORIES

SCALE 1:7 500 比例尺

米 100 0 100 200 300 米
METRES

規劃署
PLANNING
DEPARTMENT



參考編號
REFERENCE No.
A/YL-SK/345

圖 PLAN
A-1

本摘要圖於2023年6月14日擬備，
所根據的資料為於2006年10月17日
核准的分區計劃大綱圖編號S/YL-SK/9
EXTRACT PLAN PREPARED ON
14.6.2023 BASED ON OUTLINE ZONING
PLAN No. S/YL-SK/9 APPROVED ON
17.10.2006