


Project 項目名稱: Proposed Temporary Shop & Services for a Period of 3 Years at Lot 1370 RP (Part) in D.D. 112, Shui Tsan Tin, Shek Kong, Yuen Long, N.T.	Drawing Title 圖目: Proposed Layout Plan Drawing No. 圖號: Figure 3	Remarks 備註: Scale 比例: 1:500
--	--	---

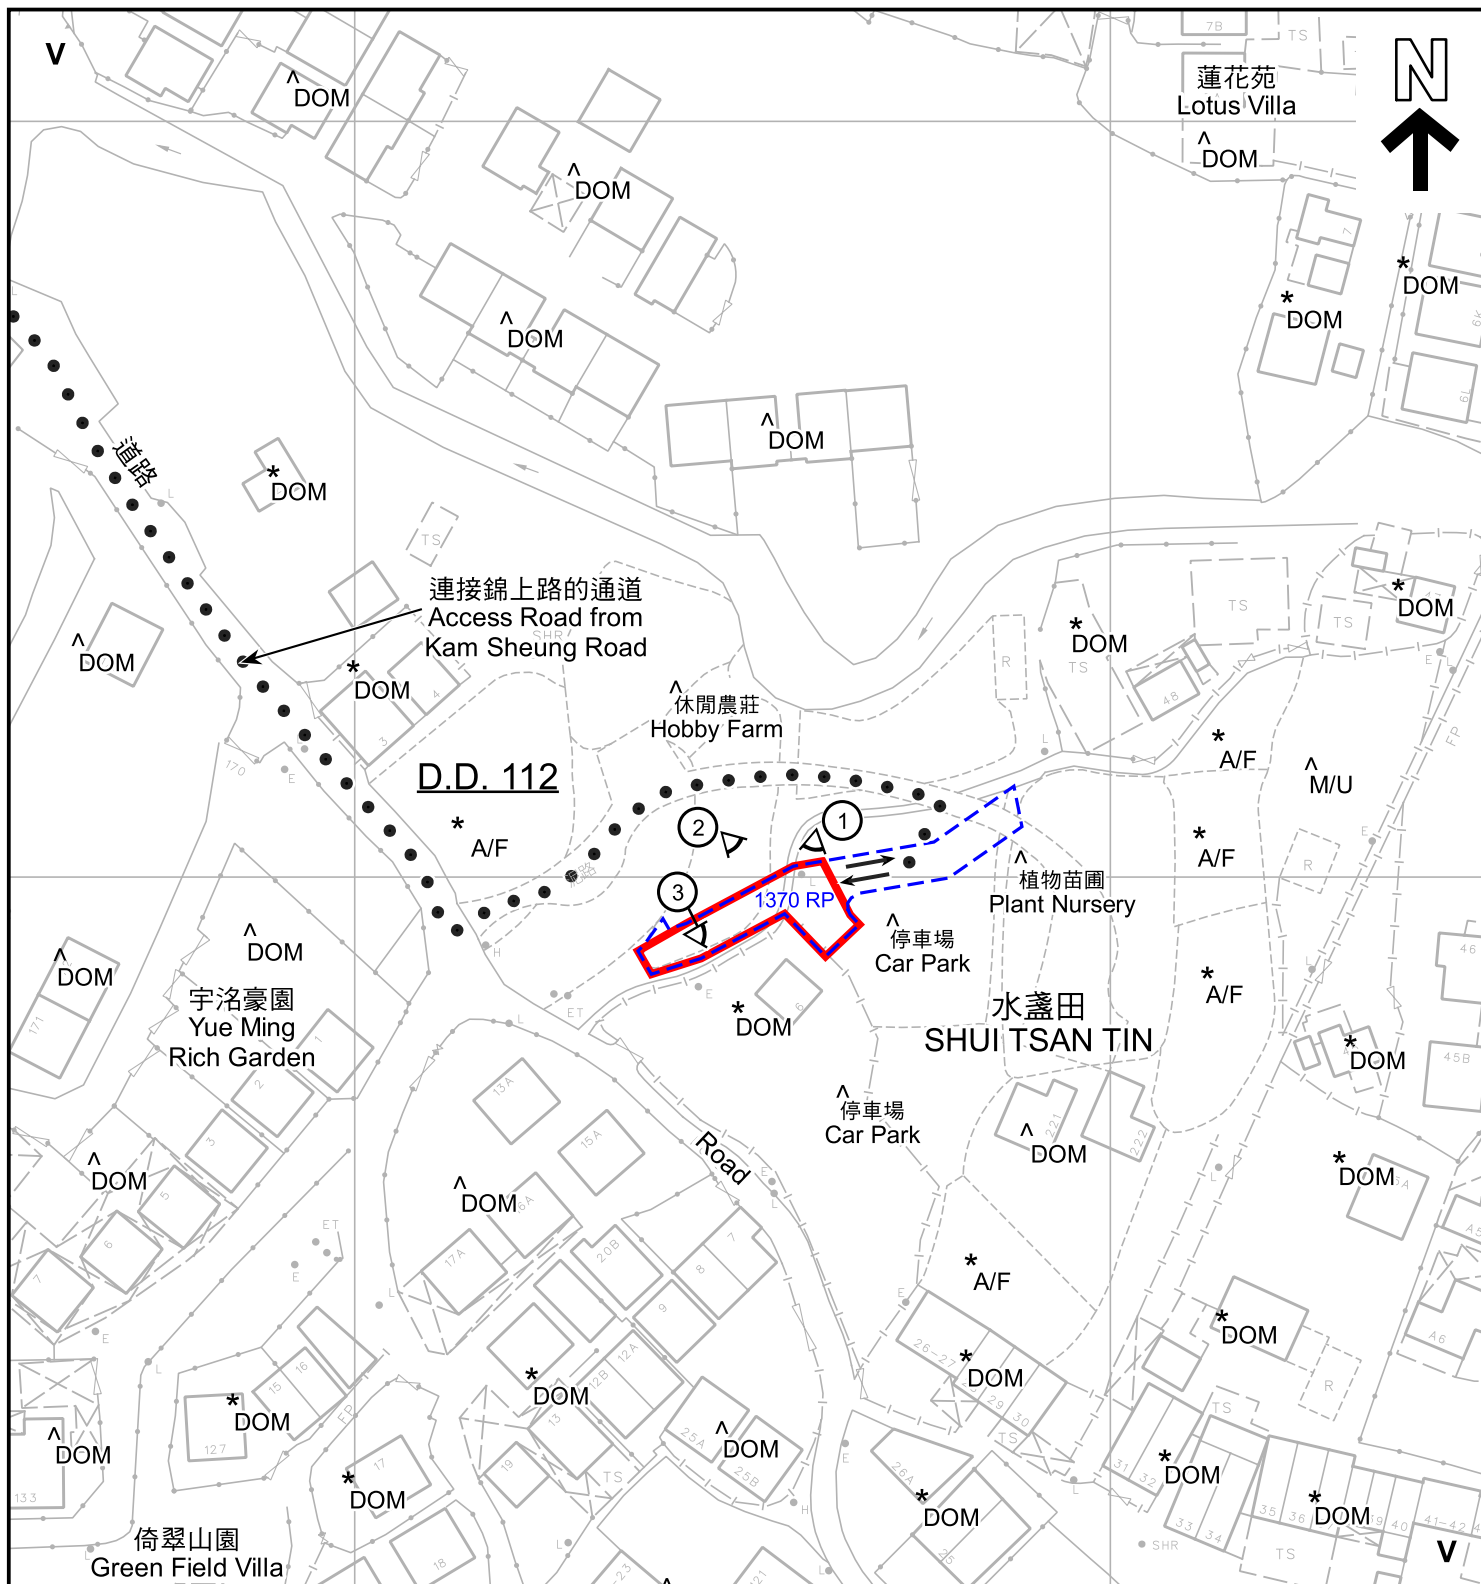

圖例 LEGEND

- 申請地點 (界線只作識別用)
APPLICATION SITE (BOUNDARY FOR IDENTIFICATION PURPOSE ONLY)
- V 鄉村式發展
VILLAGE TYPE DEVELOPMENT
- A/F 休耕農地
FALLOW AGRICULTURAL LAND
- DOM 住用構築物
DOMESTIC STRUCTURES

- M/U 荒地
UNUSED LAND
- 入口/出口
INGRESS / EGRESS
- 實地照片的觀景點
VIEWING POINT OF SITE PHOTO

註釋 Notes :

- (1) 2023年8月4日勘測的土地用途
Land uses shown on this plan are in accordance with the land use survey conducted by the Planning Department on 4.8.2023
- (2) * 土地用途跟1991年勘測的土地用途一致
Indicates that the use is the same as that revealed by the land use survey conducted by the Planning Department in 1991
- (3) ^ 土地用途跟1991年勘測的土地用途有別
Indicates that the use is different from that revealed by the land use survey conducted by the Planning Department in 1991

平面圖 SITE PLAN

擬議臨時商店及服務行業 (為期 3 年)
新界元朗石崗水盞田丈量約份第112約地段第1370號餘段 (部分)
PROPOSED TEMPORARY SHOP AND SERVICES
FOR A PERIOD OF 3 YEARS
LOT 1370 RP (PART) IN D.D. 112, SHUI TSAN TIN,
SHEK KONG, YUEN LONG, NEW TERRITORIES

本摘要圖於2023年10月25日擬備，
所根據的資料為測量圖編號
6-NE-18B 及 18D
EXTRACT PLAN PREPARED ON 25.10.2023
BASED ON SURVEY SHEETS No.
6-NE-18B & 18D

SCALE 1:1 000 比例尺
米 METRES 20 0 20 40 米 METRES

規劃署
PLANNING
DEPARTMENT



參考編號
REFERENCE No.
A/YL-SK/351

圖 PLAN
A-2



圖例 LEGEND

- 申請地點 (界線只作識別用)
APPLICATION SITE (BOUNDARY FOR
IDENTIFICATION PURPOSE ONLY)
- 入口/出口
INGRESS / EGRESS

本摘要圖於2023年10月25日擬備，所根據的資料為地政總署於2022年1月19日拍得的航攝照片編號E146321C

EXTRACT PLAN PREPARED ON 25.10.2023
BASED ON AERIAL PHOTO No. E146321C
TAKEN ON 19.1.2022
BY LANDS DEPARTMENT

航攝照片 AERIAL PHOTO

擬議臨時商店及服務行業 (為期 3 年)
新界元朗石崗水盞田丈量約份第112約地段第1370號餘段 (部分)
PROPOSED TEMPORARY SHOP AND SERVICES
FOR A PERIOD OF 3 YEARS
LOT 1370 RP (PART) IN D.D. 112, SHUI TSAN TIN,
SHEK KONG, YUEN LONG, NEW TERRITORIES

規劃署
PLANNING
DEPARTMENT



參考編號
REFERENCE No.
A/YL-SK/351

圖 PLAN
A-3



拍攝日期 DATE TAKEN : 4.8.2023



拍攝日期 DATE TAKEN : 4.8.2023



拍攝日期 DATE TAKEN : 15.8.2023

申請地點界線只作識別用
APPLICATION SITE BOUNDARY FOR IDENTIFICATION PURPOSE ONLY

實地照片 SITE PHOTOS

擬議臨時商店及服務行業（為期 3 年）
新界元朗石崗水盞田丈量約份第112約地段第1370號餘段（部分）
PROPOSED TEMPORARY SHOP AND SERVICES
FOR A PERIOD OF 3 YEARS
LOT 1370 RP (PART) IN D.D. 112, SHUI TSAN TIN,
SHEK KONG, YUEN LONG, NEW TERRITORIES

規劃署
PLANNING
DEPARTMENT



參考編號
REFERENCE No.
A/YL-SK/351

圖 PLAN
A-4

本圖於2023年10月25日擬備，
所根據的資料為攝於
2023年8月4日及2023年8月15日
的實地照片
PLAN PREPARED ON 25.10.2023
BASED ON SITE PHOTOS
TAKEN ON 4.8.2023 & 15.8.2023