


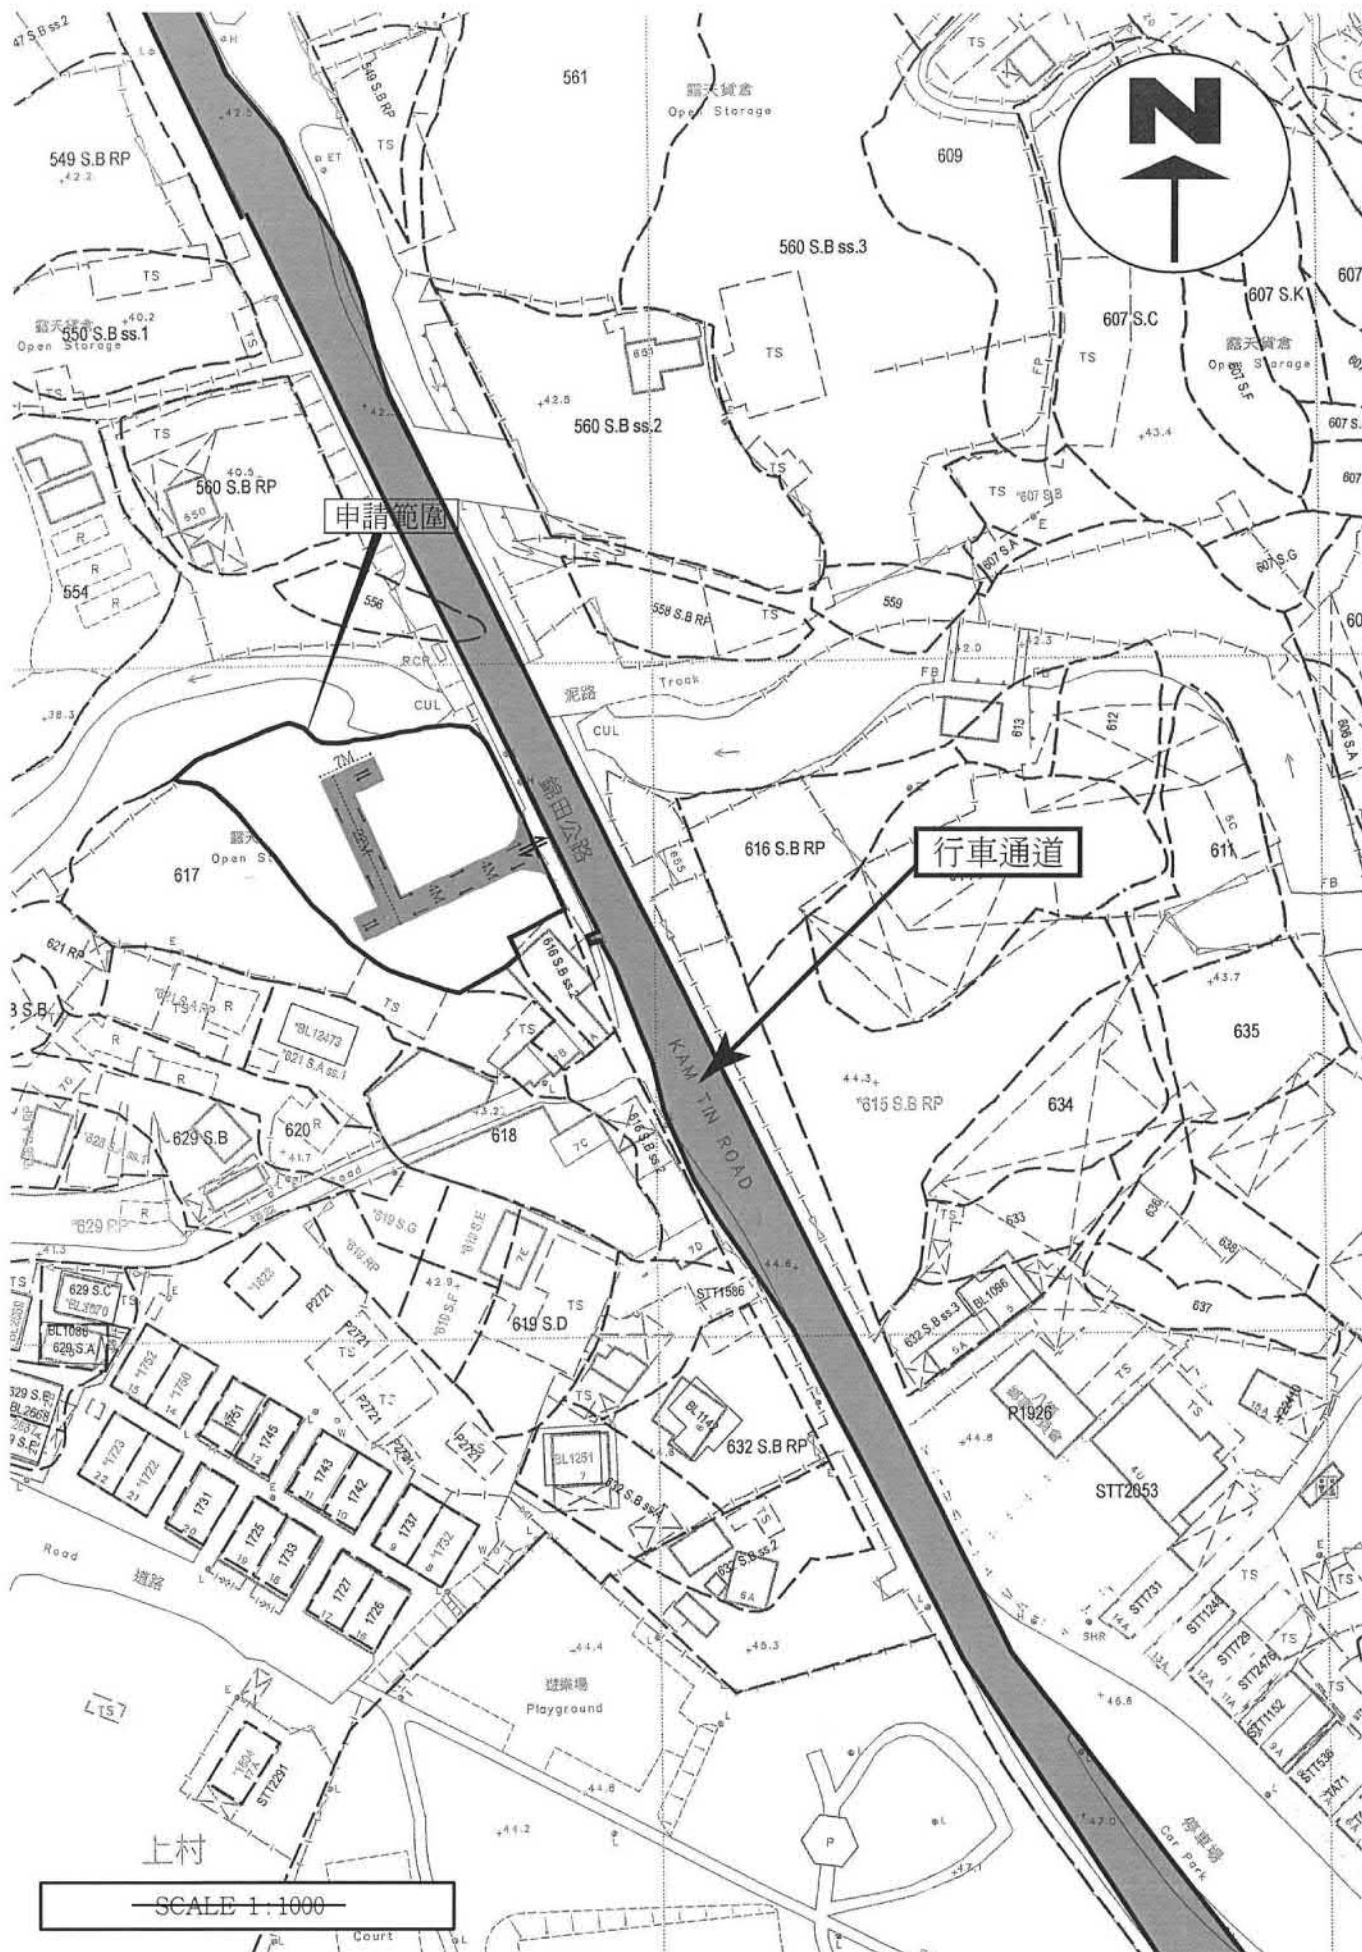


參考編號
REFERENCE No.

A/YL-SK/352

繪圖 DRAWING

A-2

(資料來源：申請人於 4.8.2023 呈交的資料)
(Source: Applicant's Submission of 4.8.2023)

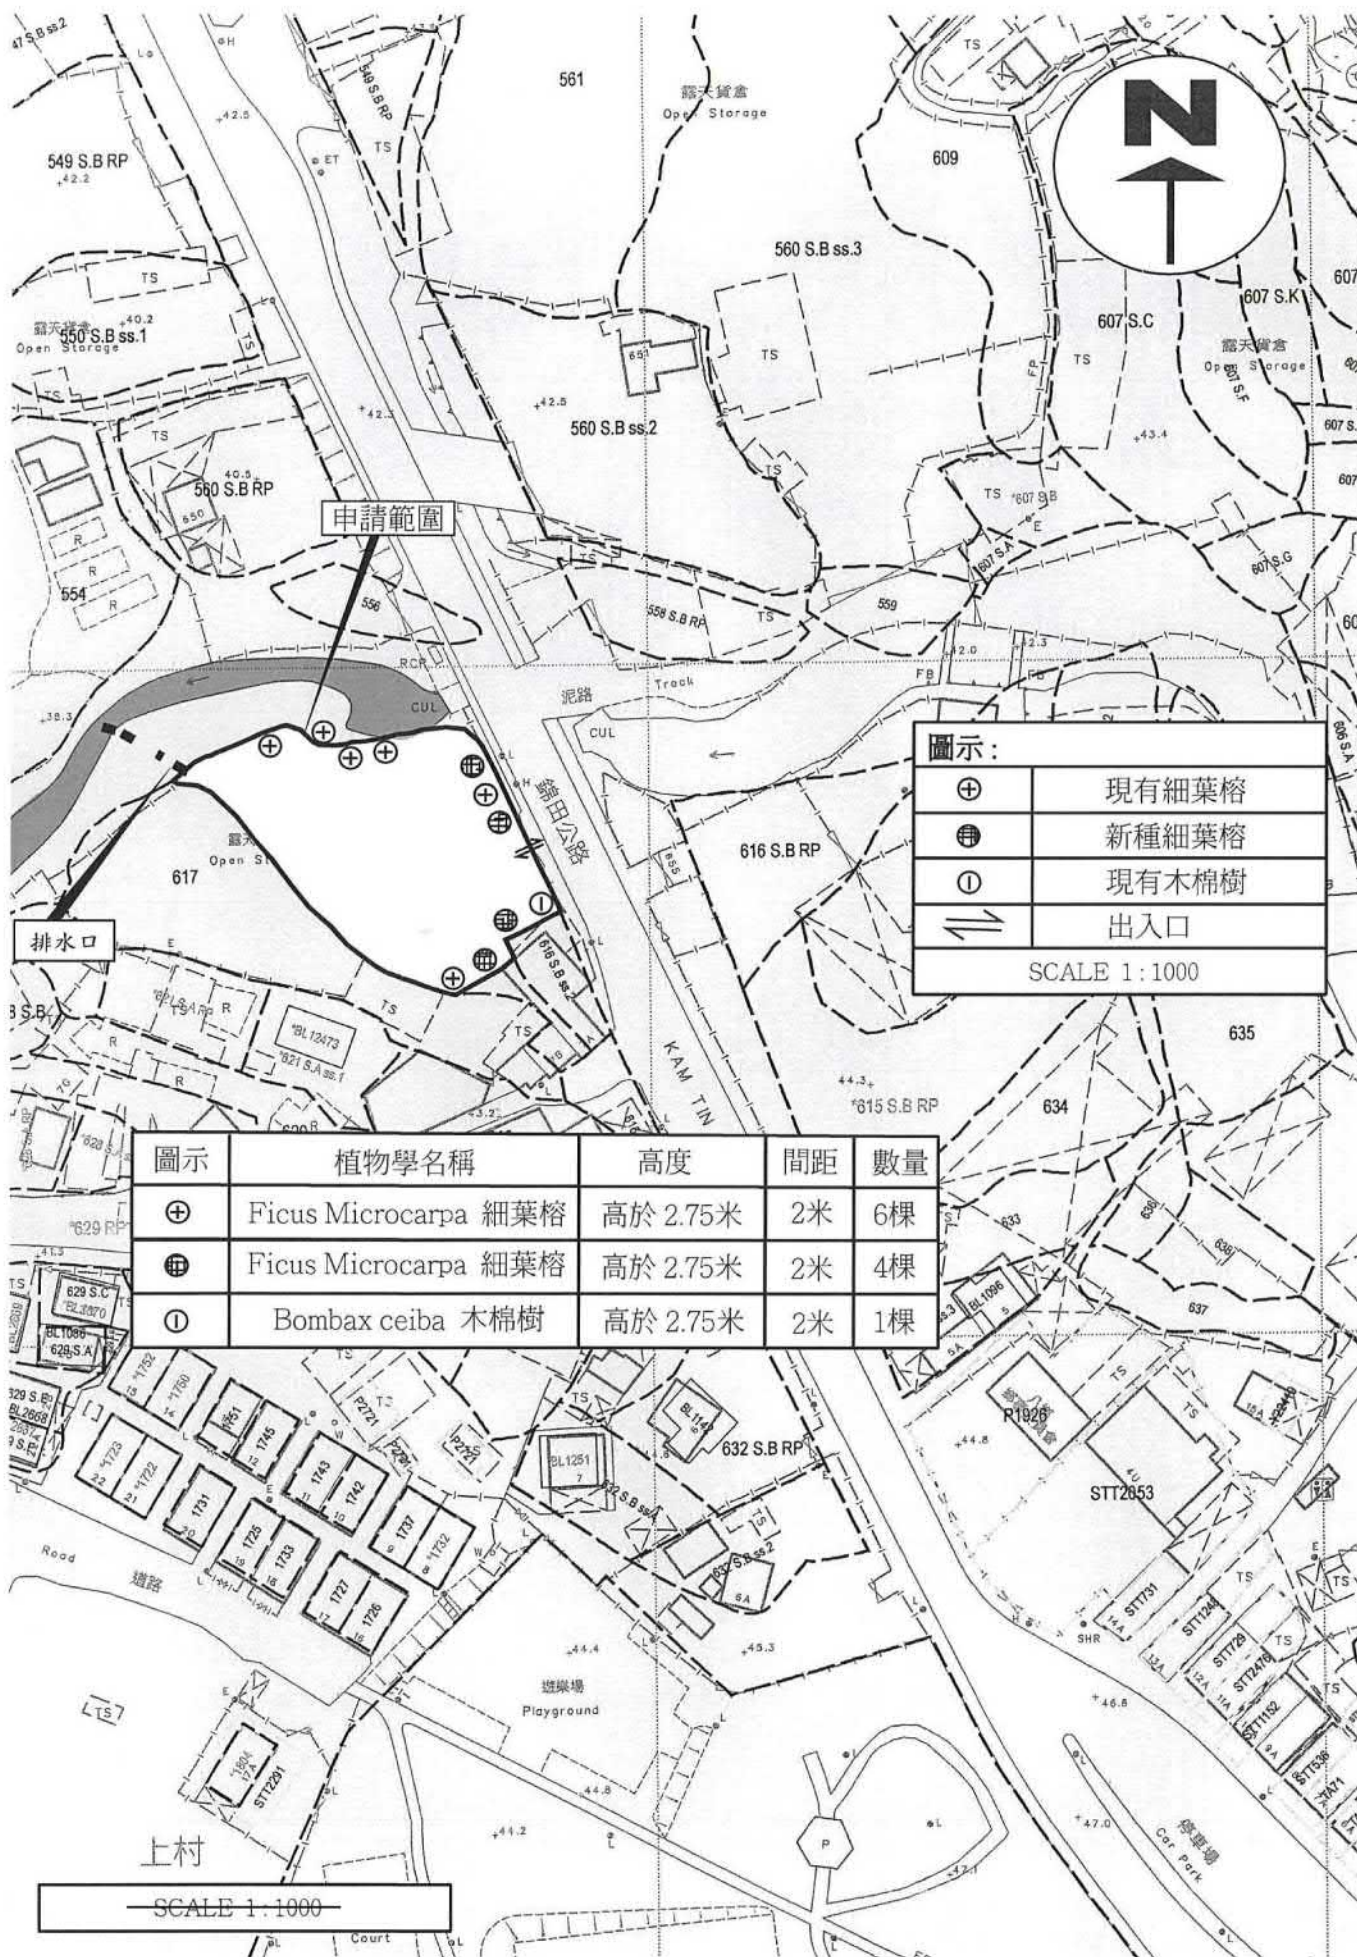


參考編號
REFERENCE No.

A/YL-SK/352

繪圖 DRAWING

A-3

(資料來源：申請人於 4.8.2023 呈交的資料)
(Source: Applicant's Submission of 4.8.2023)

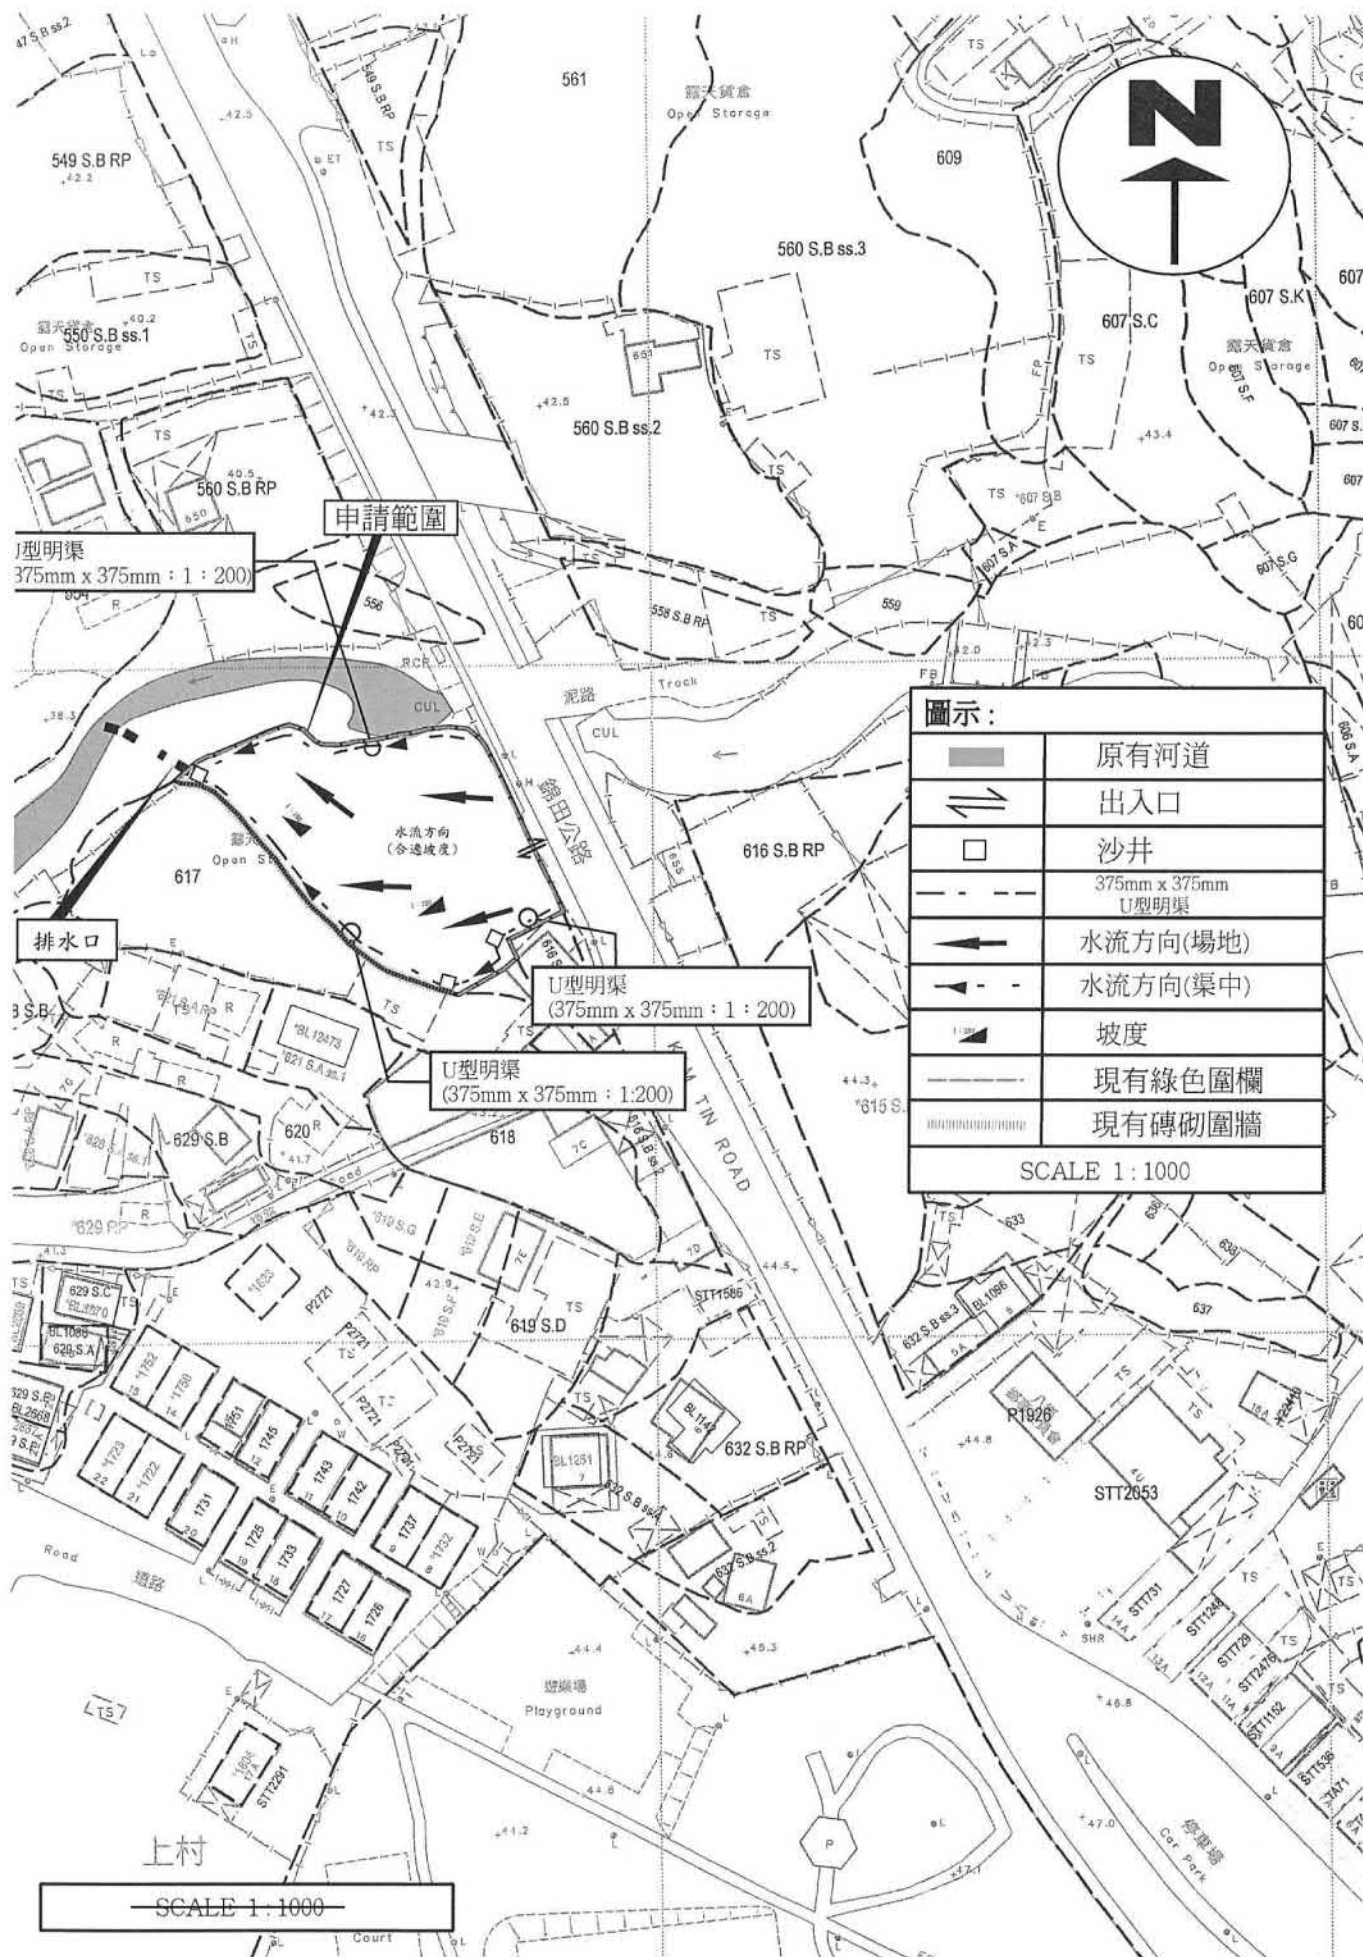


參考編號
REFERENCE No.

A/YL-SK/352

繪圖 DRAWING

A-4

(資料來源：申請人於 4.8.2023 呈交的資料)
(Source: Applicant's Submission of 4.8.2023)

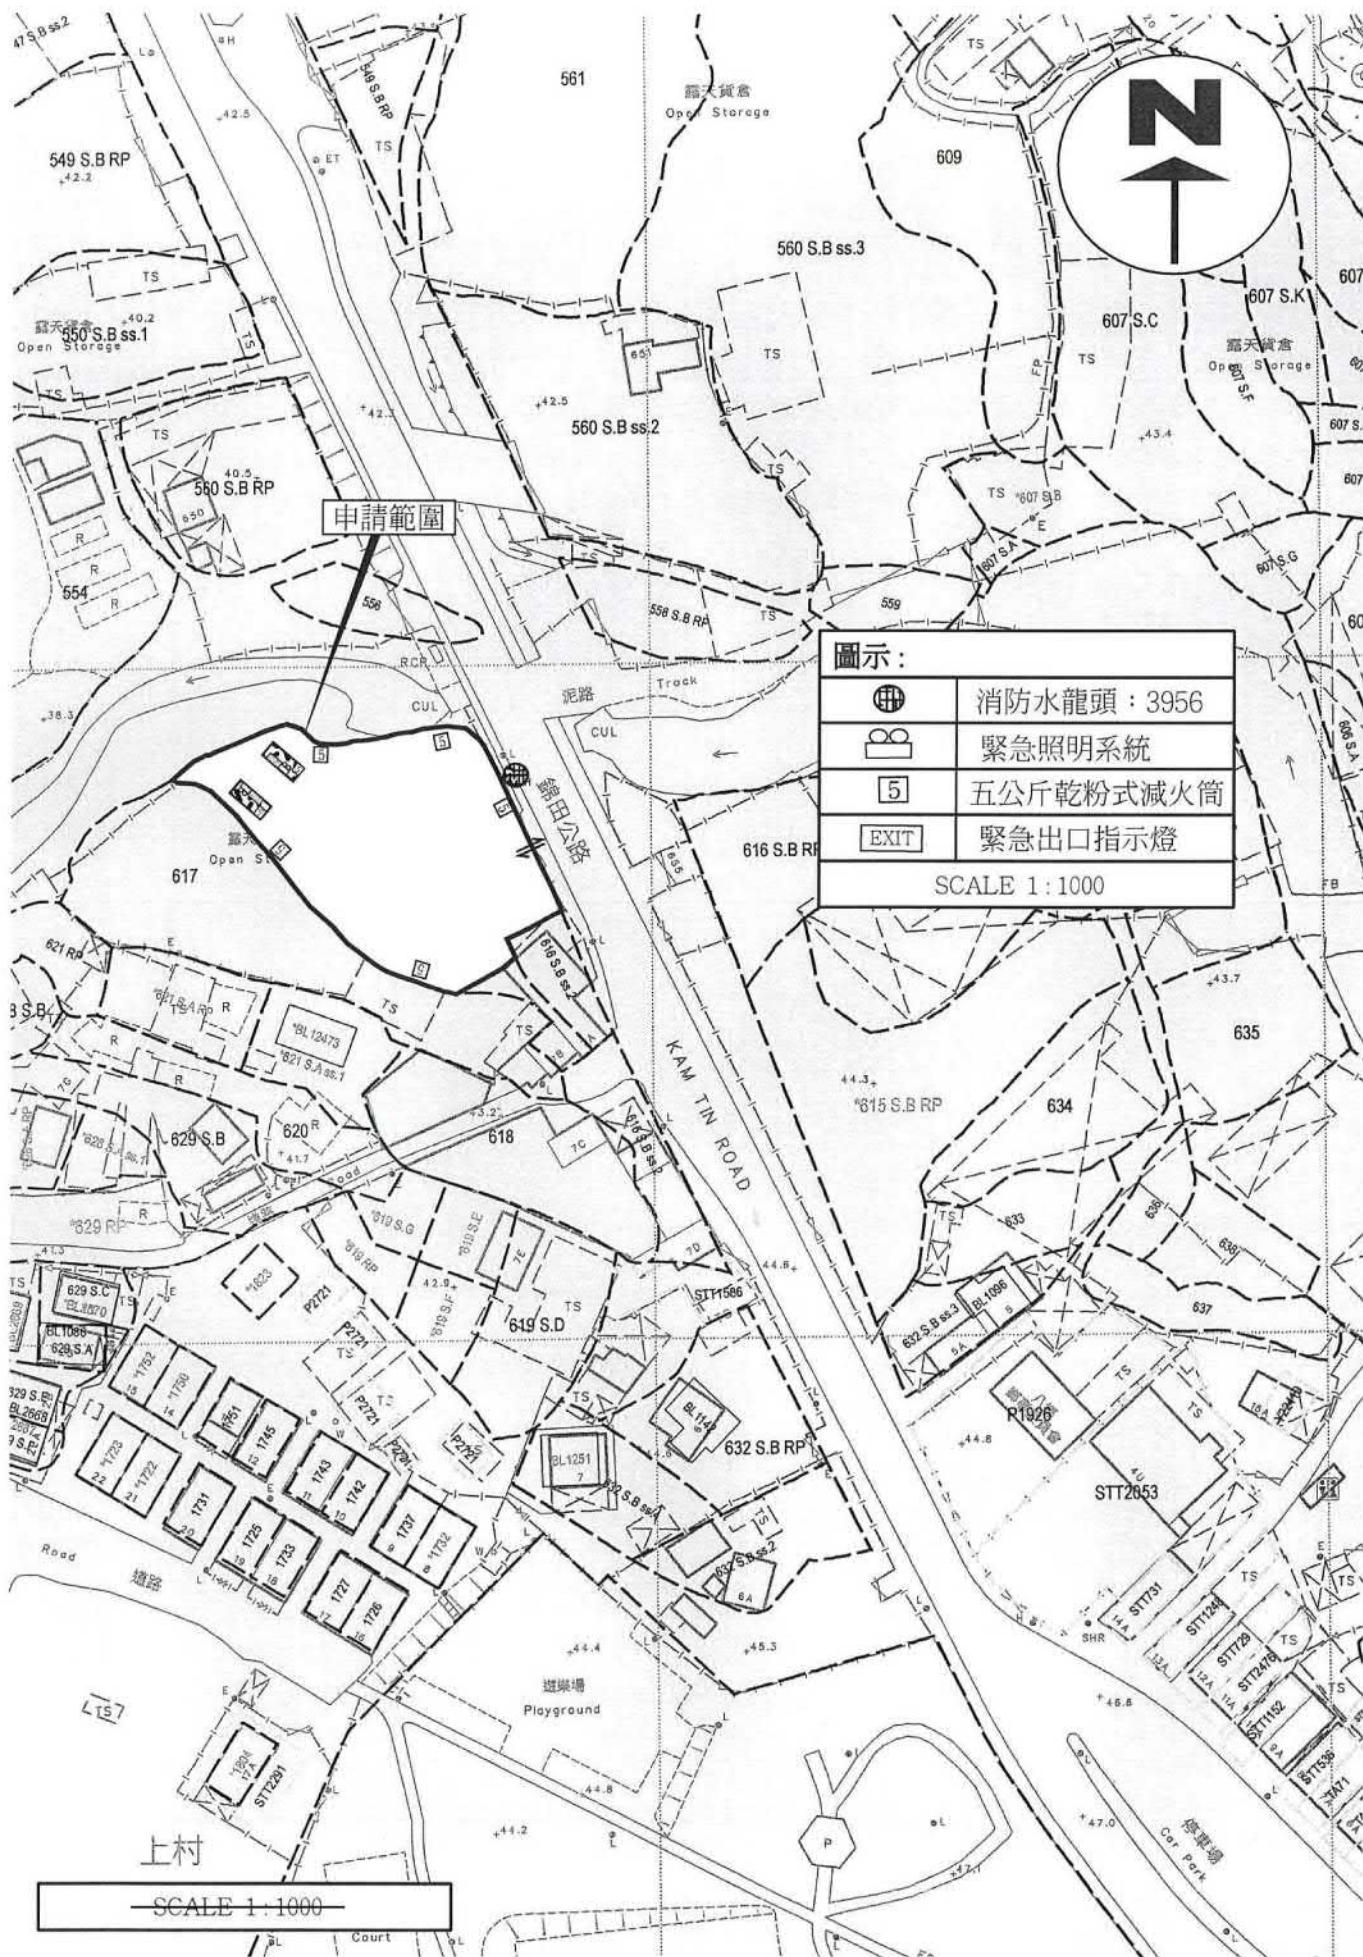


(資料來源：申請人於 4.8.2023 呈交的資料)
(Source: Applicant's Submission of 4.8.2023)

參考編號
REFERENCE No.

A/YL-SK/352

繪圖 DRAWING

A-5

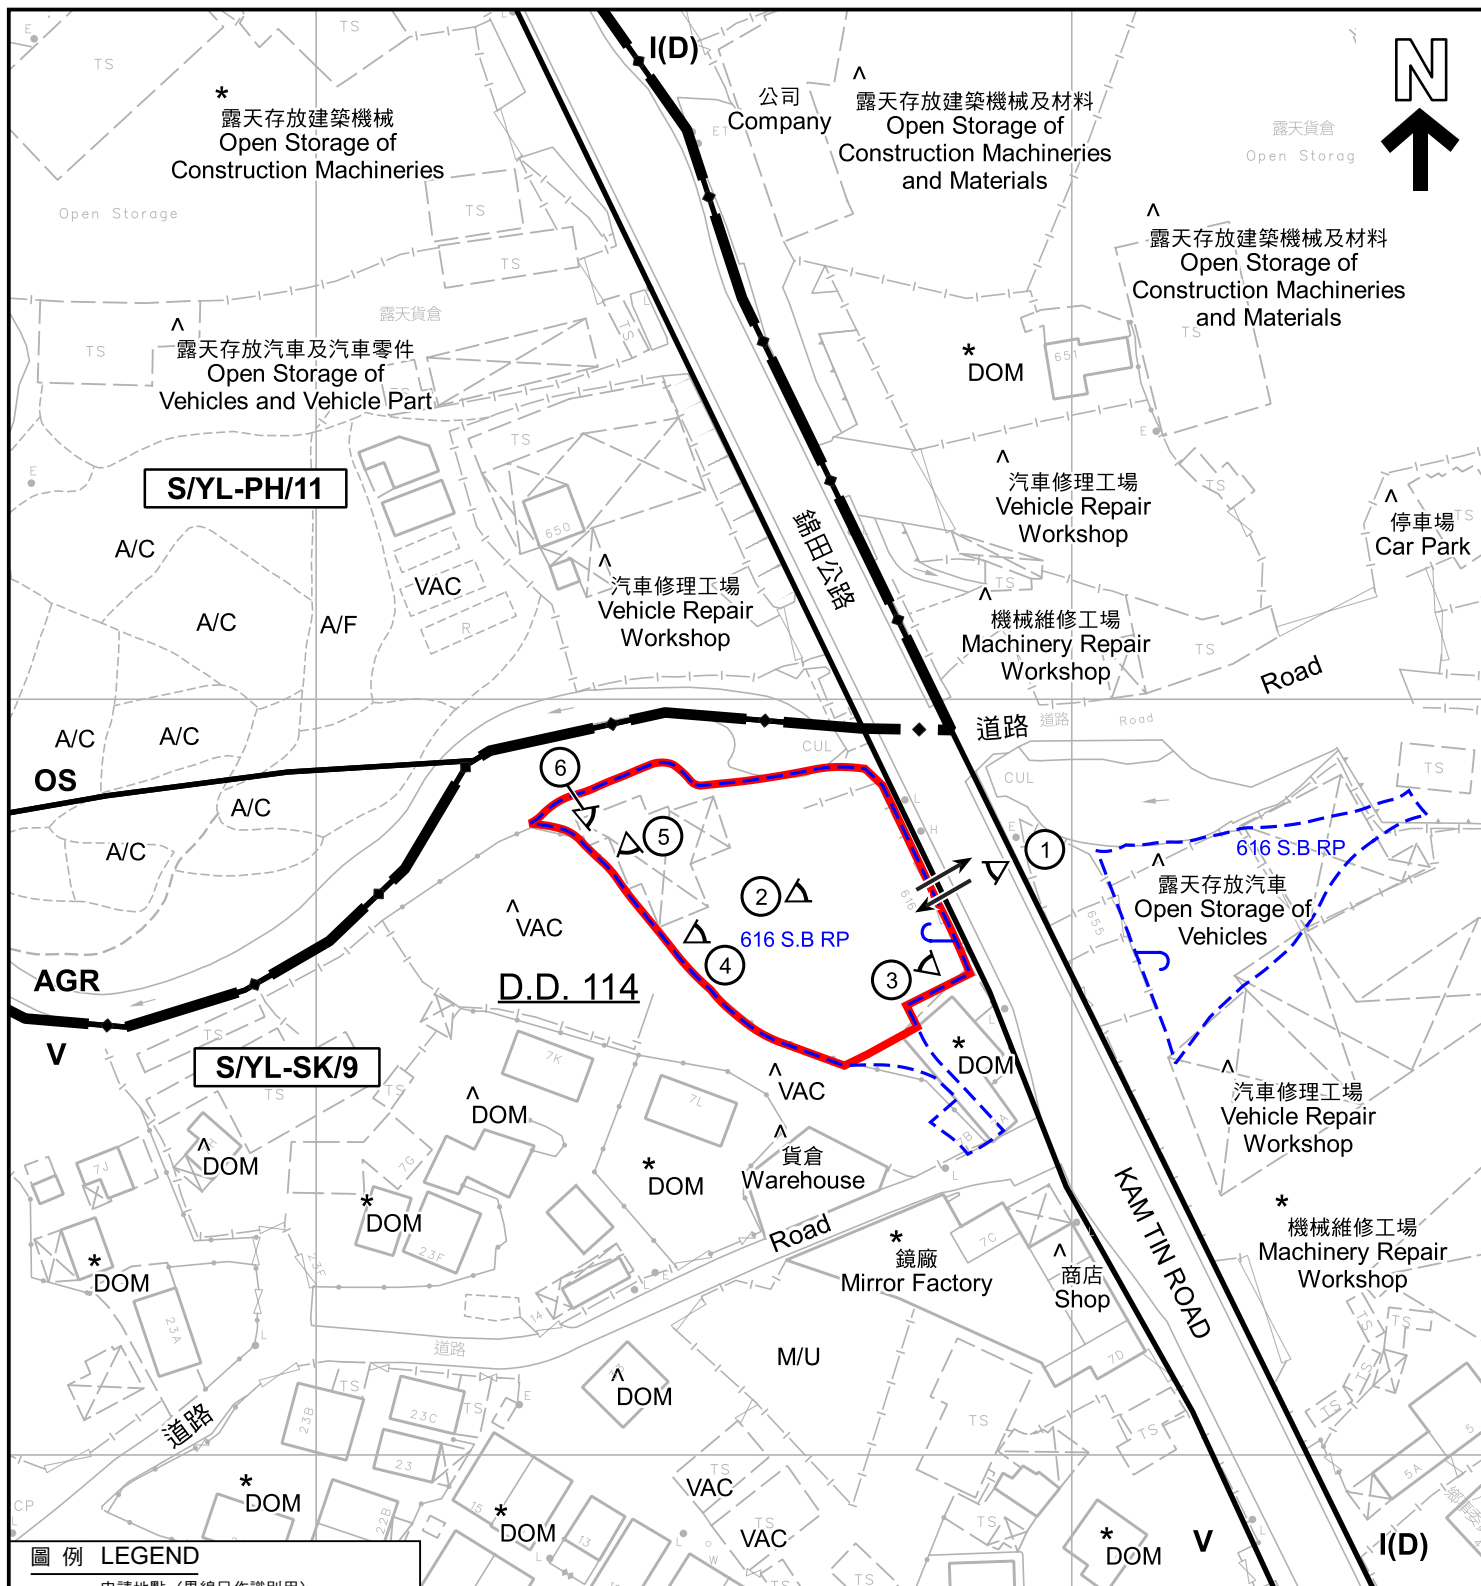

圖例 LEGEND

- 申請地點 (界線只作識別用)
APPLICATION SITE (BOUNDARY FOR IDENTIFICATION PURPOSE ONLY)
- V** 鄉村式發展
VILLAGE TYPE DEVELOPMENT
- I(D)** 工業 (丁類)
INDUSTRIAL (GROUP D)
- OS** 露天貯物
OPEN STORAGE
- AGR** 農業
AGRICULTURE
- A/C** 常耕農地
CULTIVATED AGRICULTURAL LAND

- A/F** 休耕農地
FALLOW AGRICULTURAL LAND
- DOM** 住用構築物
DOMESTIC STRUCTURES
- M/U** 荒地
UNUSED LAND
- VAC** 空置
VACANT
- 入口/出口
INGRESS / EGRESS
- 實地照片的觀景點
VIEWING POINT OF SITE PHOTO

註釋 Notes :

- (1) 2023年8月15日勘測的土地用途
Land uses shown on this plan are in accordance with the land use survey conducted by the Planning Department on 15.8.2023
- (2) * 土地用途跟1992年勘測的土地用途一致
Indicates that the use is the same as that revealed by the land use survey conducted by the Planning Department in 1992
- (3) ^ 土地用途跟1992年勘測的土地用途有別
Indicates that the use is different from that revealed by the land use survey conducted by the Planning Department in 1992

平面圖 SITE PLAN

臨時商店及服務行業 (汽車陳列室) 的規劃許可續期 (為期3年)
元朗丈量約份第114約地段第616號B分段餘段 (部分)
RENEWAL OF PLANNING APPROVAL FOR TEMPORARY SHOP
AND SERVICES (MOTOR-VEHICLE SHOWROOM)
FOR A PERIOD OF 3 YEARS
LOT 616 S.B.RP (PART) IN D.D. 114, YUEN LONG

SCALE 1 : 1 000 比例尺

米 20 0 20 40 米
METRES

規劃署
PLANNING
DEPARTMENT



參考編號
REFERENCE No.
A/YL-SK/352

圖 PLAN
A-2

本摘要圖於2023年10月19日擬備，
所根據的資料為測量圖編號
6-NE-14D 及 15C
EXTRACT PLAN PREPARED ON 19.10.2023
BASED ON SURVEY SHEETS No.
6-NE-14D & 15C



圖例 LEGEND

-  申請地點 (界線只作識別用)
APPLICATION SITE (BOUNDARY FOR IDENTIFICATION PURPOSE ONLY)
-  入口/出口
INGRESS / EGRESS

航攝照片 AERIAL PHOTO

本摘要圖於2023年10月19日擬備，所根據的資料為地政總署於2022年3月10日拍得的航攝照片編號E154959C
EXTRACT PLAN PREPARED ON 19.10.2023
BASED ON AERIAL PHOTO No. E154959C
TAKEN ON 10.3.2022
BY LANDS DEPARTMENT


臨時商店及服務行業(汽車陳列室)的規劃許可續期(為期3年)
元朗丈量約份第114約地段第616號B分段餘段(部分)
RENEWAL OF PLANNING APPROVAL FOR TEMPORARY SHOP
AND SERVICES (MOTOR-VEHICLE SHOWROOM)
FOR A PERIOD OF 3 YEARS
LOT 616 S.B RP (PART) IN D.D. 114, YUEN LONG

規劃署
PLANNING
DEPARTMENT



參考編號
REFERENCE No.
A/YL-SK/352

圖 PLAN
A-3

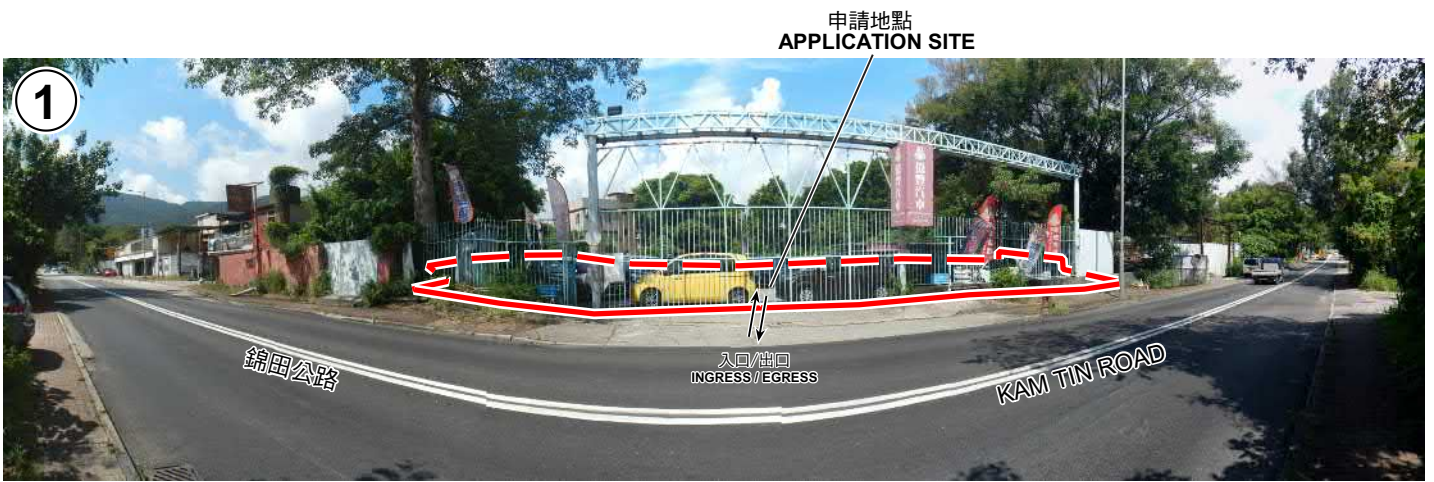

申請地點界線只作識別用
APPLICATION SITES BOUNDARY FOR IDENTIFICATION PURPOSE ONLY

實地照片 SITE PHOTOS

臨時商店及服務行業（汽車陳列室）的規劃許可續期（為期3年）
元朗丈量約份第114約地段第616號B分段餘段（部分）
RENEWAL OF PLANNING APPROVAL FOR TEMPORARY SHOP
AND SERVICES (MOTOR-VEHICLE SHOWROOM)
FOR A PERIOD OF 3 YEARS
LOT 616 S.B RP (PART) IN D.D. 114, YUEN LONG

規劃署
PLANNING
DEPARTMENT



參考編號
REFERENCE No.
A/YL-SK/352

圖 PLAN
A-4a

本圖於2023年10月19日擬備，
所根據的資料為攝於
2023年8月15日的實地照片
PLAN PREPARED ON 19.10.2023
BASED ON SITE PHOTOS
TAKEN ON 15.8.2023



實地照片 SITE PHOTOS

本圖於2023年10月19日擬備，
所根據的資料為攝於
2023年8月15日的實地照片
PLAN PREPARED ON 19.10.2023
BASED ON SITE PHOTOS
TAKEN ON 15.8.2023

臨時商店及服務行業（汽車陳列室）的規劃許可續期（為期3年）
元朗丈量約份第114約地段第616號B分段餘段（部分）
RENEWAL OF PLANNING APPROVAL FOR TEMPORARY SHOP
AND SERVICES (MOTOR-VEHICLE SHOWROOM)
FOR A PERIOD OF 3 YEARS
LOT 616 S.B RP (PART) IN D.D. 114, YUEN LONG

規劃署
PLANNING
DEPARTMENT



參考編號
REFERENCE No.
A/YL-SK/352

圖 PLAN
A-4b