


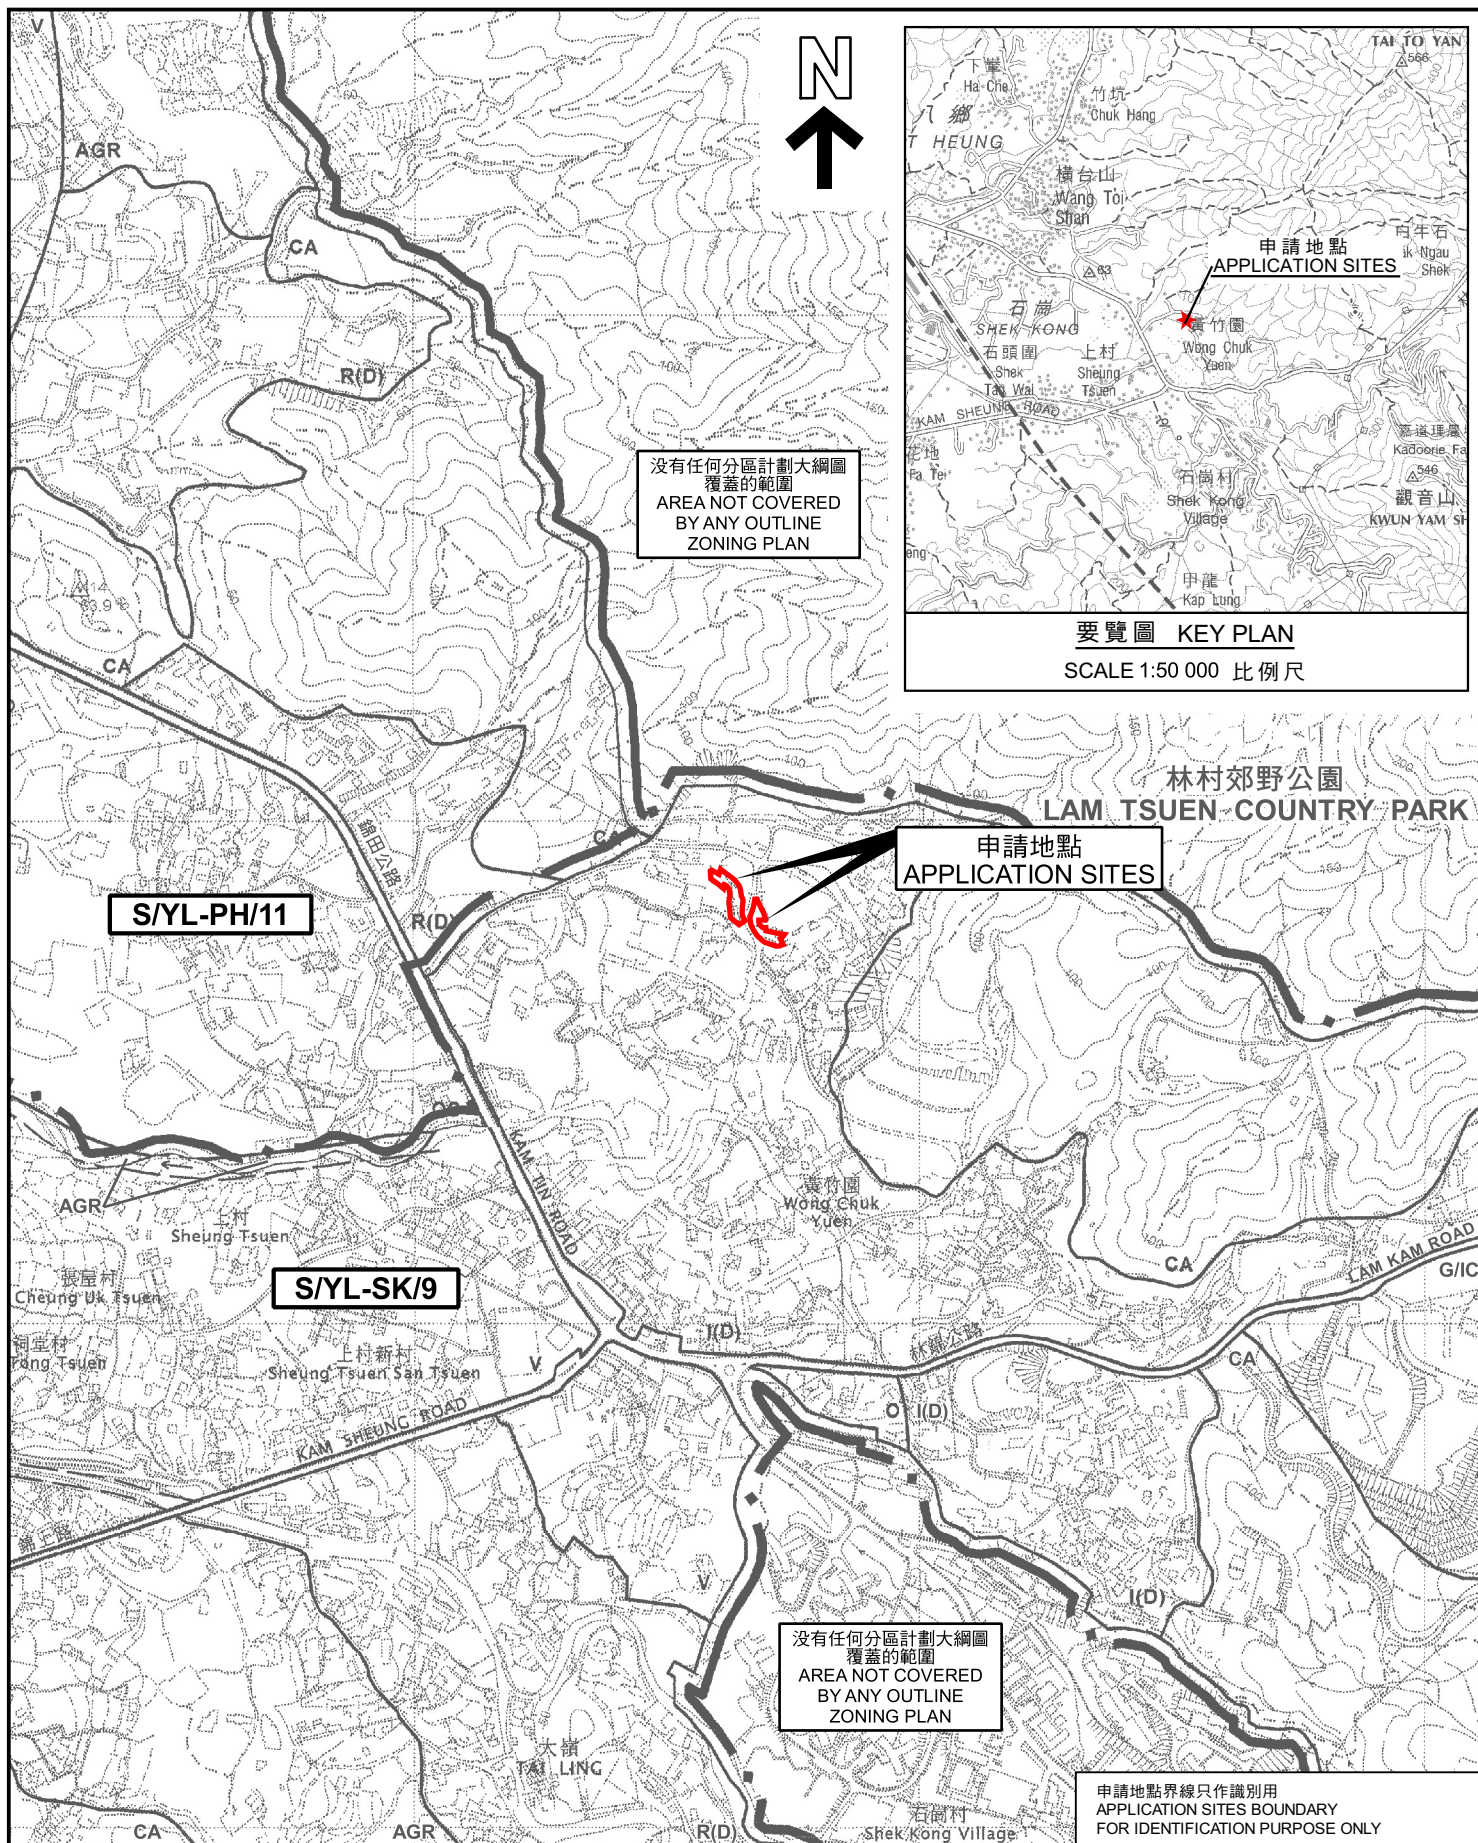

位置圖 LOCATION PLAN

本摘要圖於2023年12月13日擬備，
所根據的資料為於2006年10月17日
核准的分區計劃大綱圖編號S/YL-SK/9
EXTRACT PLAN PREPARED ON 13.12.2023
BASED ON OUTLINE ZONING PLAN No.
S/YL-SK/9 APPROVED ON 17.10.2006

擬議臨時物流中心（為期 3 年）
新界元朗石崗丈量約份第 114 約地段第 574 號 A 分段、
第 574 號 B 分段（部分）及第 574 號餘段（部分）和毗連政府土地
PROPOSED TEMPORARY LOGISTICS CENTRE FOR A PERIOD OF 3 YEARS
LOTS 574 S.A, 574 S.B (PART) AND 574 RP (PART) IN D.D.114 AND
ADJOINING GOVERNMENT LAND, SHEK KONG,
YUEN LONG, NEW TERRITORIES
SCALE 1:7 500 比例尺

米 100 0 100 200 300 米
METRES

規劃署
PLANNING
DEPARTMENT



參考編號
REFERENCE No.
A/YL-SK/355

圖 PLAN
A-1

申請地點界線只作識別用
APPLICATION SITES BOUNDARY
FOR IDENTIFICATION PURPOSE ONLY