



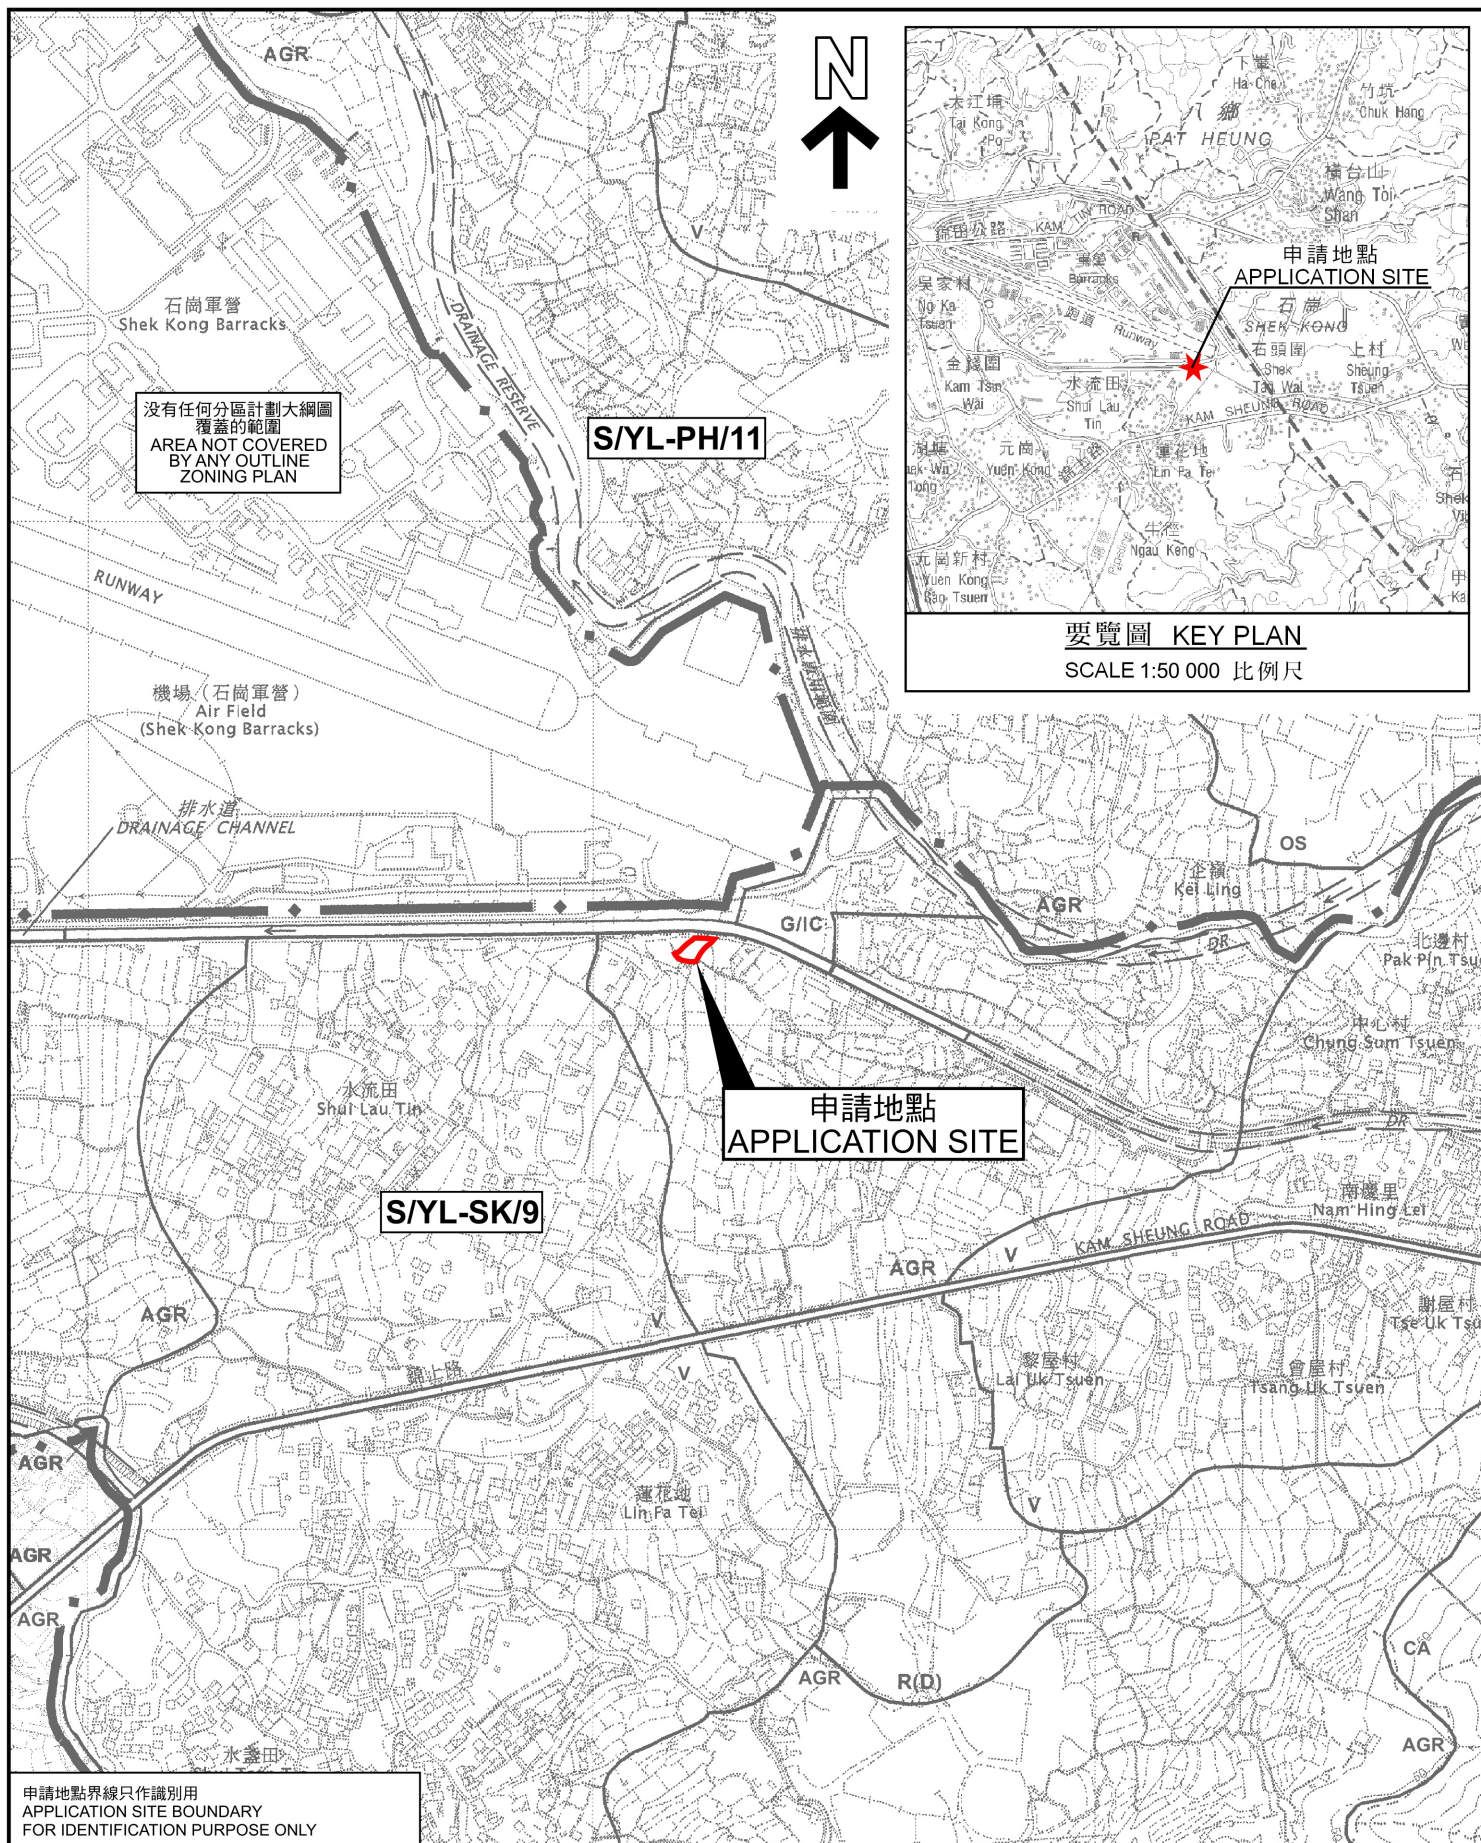

位置圖 LOCATION PLAN

擬議填土工程以作准許的農業用途
元朗石崗丈量約份第112約地段第459號B分段第1小分段及第459號B分段餘段
PROPOSED FILLING OF LAND FOR PERMITTED AGRICULTURAL USE
LOTS 459 S.B SS.1 AND 459 S.B RP IN D.D. 112,
SHEK KONG, YUEN LONG

SCALE 1 : 7 500 比例尺

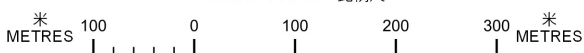

規劃署
PLANNING
DEPARTMENT



參考編號
REFERENCE No.
A/YL-SK/363

PLAN
A-1

本摘要圖於2024年4月2日擬備，
所根據的資料為於2006年10月17日
核准的分區計劃大綱圖編號S/YL-SK/9

EXTRACT PLAN PREPARED ON
2.4.2024 BASED ON OUTLINE ZONING
PLAN No. S/YL-SK/9 APPROVED ON
17.10.2006