


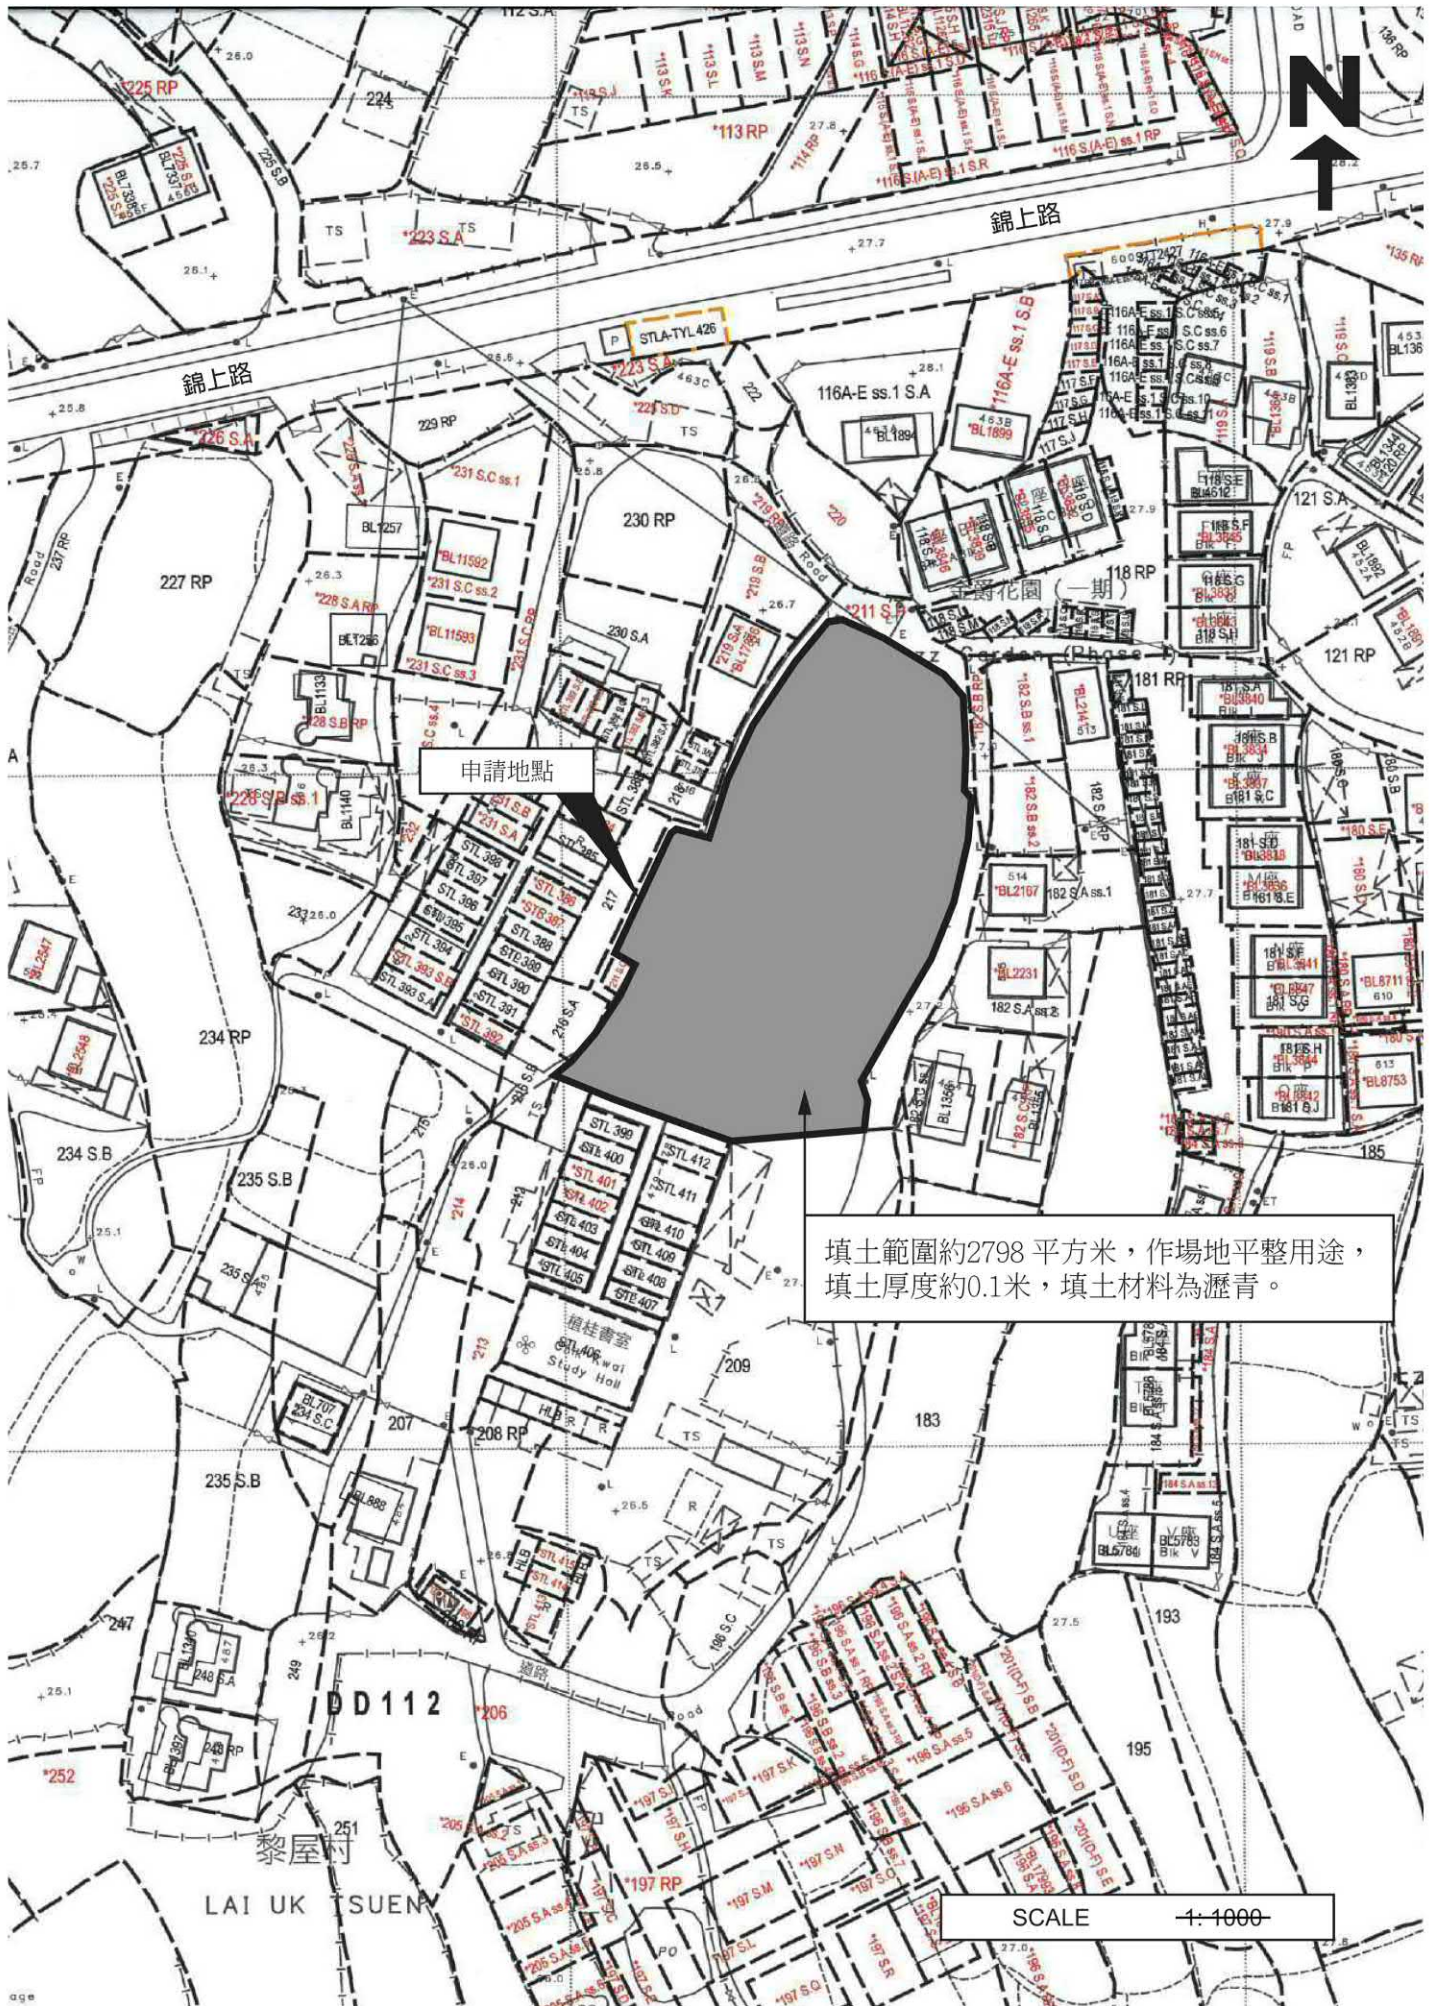


(資料來源：申請人於 21.5.2024 呈交的資料)
(Source: Applicant's Submission of 21.5.2024)

參考編號
REFERENCE No.

A/YL-SK/367

繪圖 DRAWING

A-2

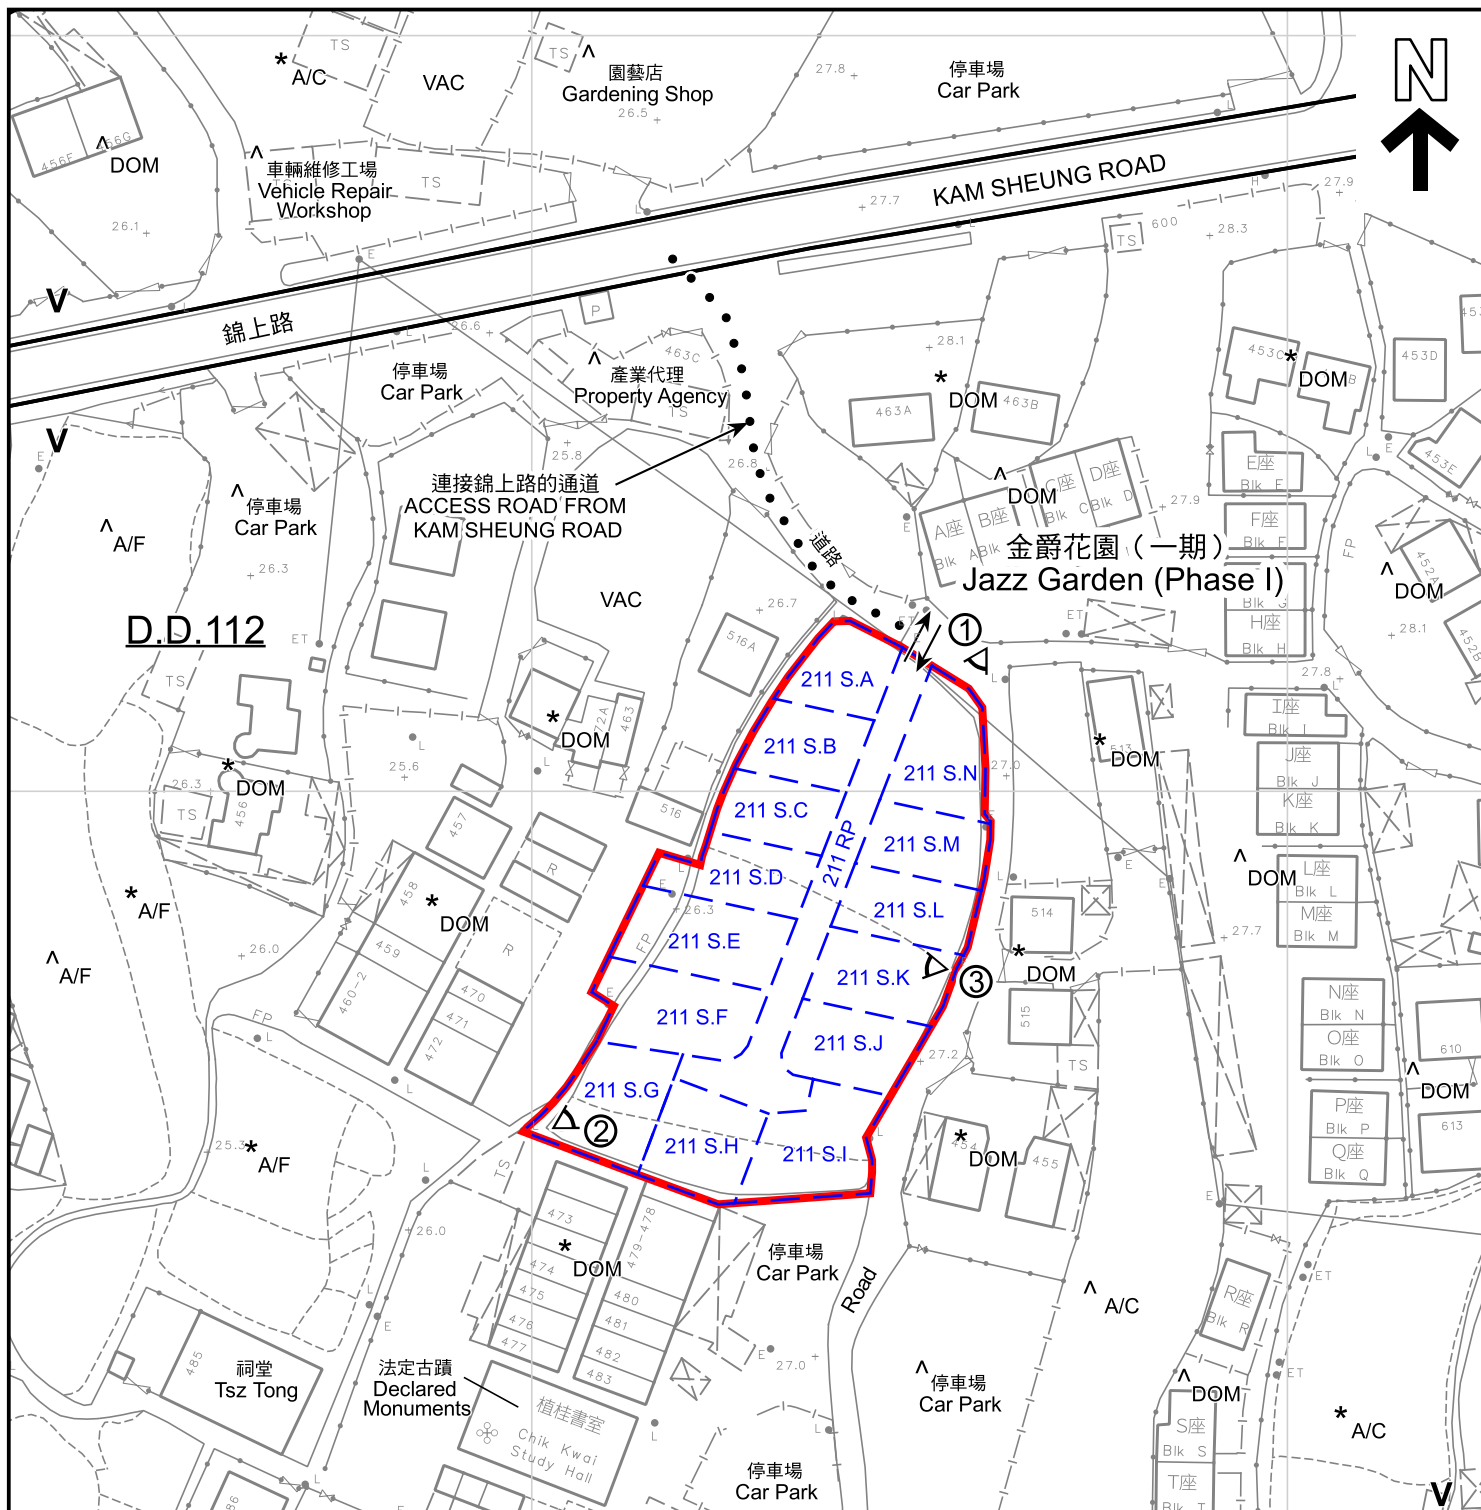

圖例 LEGEND

- | | | | |
|--|---|-----|--------------------------------------|
| | 申請地點 (界線只作識別用)
APPLICATION SITE (BOUNDARY FOR IDENTIFICATION PURPOSE ONLY) | A/C | 常耕農地
CULTIVATED AGRICULTURAL LAND |
| | 鄉村式發展
VILLAGE TYPE DEVELOPMENT | DOM | 住用構築物
DOMESTIC STRUCTURES |
| | 實地照片的觀景點
VIEWING POINT OF SITE PHOTO | A/F | 休耕農地
FALLOW AGRICULTURAL LAND |
| | 入口/出口
INGRESS / EGRESS | VAC | 空置
VACANT |

註釋 Notes :

- (1) 2024年4月12日勘测的土地用途
Land uses shown on this plan are in accordance with the land use survey conducted by the Planning Department on 12.4.2024
- (2) * 土地用途跟1991年勘测的土地用途一致
Indicates that the use is the same as that revealed by the land use survey conducted by the Planning Department in 1991
- (3) ^ 土地用途跟1991年勘测的土地用途有别
Indicates that the use is different from that revealed by the land use survey conducted by the Planning Department in 1991

本摘要圖於2024年5月24日擬備，
所根據的資料為測量圖編號6-NE-19A
EXTRACT PLAN PREPARED ON
24.5.2024 BASED ON SURVEY SHEET
No. 6-NE-19A

平面圖 SITE PLAN
擬議臨時公眾停車場 (貨櫃車除外) (為期3年) 及填土工程
元朗石崗丈量約份第112約地段第211號A分段、第211號B分段、第211號C分段、
第211號D分段、第211號E分段、第211號F分段、第211號G分段、第211號H分段、
第211號I分段、第211號J分段、第211號K分段、第211號L分段、
第211號M分段、第211號N分段及第211號餘段
PROPOSED TEMPORARY PUBLIC VEHICLE PARK (EXCLUDING CONTAINER VEHICLE)
FOR A PERIOD OF 3 YEARS AND FILLING OF LAND
LOTS 211 S.A, 211 S.B, 211 S.C, 211 S.D, 211 S.E, 211 S.F, 211 S.G, 211 S.H, 211 S.I,
211 S.J, 211 S.K, 211 S.L, 211 S.M, 211 S.N AND 211 RP IN D.D. 112,
SHEK KONG, YUEN LONG
SCALE 1:1 000 比例尺

規劃署
PLANNING
DEPARTMENT



參考編號
REFERENCE No.
A/YL-SK/367

圖 PLAN
A-2



圖例 LEGEND

-  申請地點 (界線只作識別用)
APPLICATION SITE
(BOUNDARY FOR IDENTIFICATION
PURPOSE ONLY)
-  入口/出口
INGRESS / EGRESS

航攝照片 AERIAL PHOTO

擬議臨時公眾停車場 (貨櫃車除外) (為期3年) 及填土工程
元朗石崗丈量約份第112約地段第211號A分段、第211號B分段、第211號C分段、
第211號D分段、第211號E分段、第211號F分段、第211號G分段、第211號H分段、
第211號I分段、第211號J分段、第211號K分段、第211號L分段、
第211號M分段、第211號N分段及第211號餘段

PROPOSED TEMPORARY PUBLIC VEHICLE PARK (EXCLUDING CONTAINER VEHICLE)
FOR A PERIOD OF 3 YEARS AND FILLING OF LAND
LOTS 211 S.A, 211 S.B, 211 S.C, 211 S.D, 211 S.E, 211 S.F, 211 S.G, 211 S.H, 211 S.I,
211 S.J, 211 S.K, 211 S.L, 211 S.M, 211 S.N AND 211 RP IN D.D. 112,
SHEK KONG, YUEN LONG

規劃署
PLANNING
DEPARTMENT



參考編號
REFERENCE No.
A/YL-SK/367

圖 PLAN
A-3

本摘要圖於2024年5月7日擬備，所根據
的資料為地政總署於2023年2月27日拍得
的航攝照片編號E189353C

EXTRACT PLAN PREPARED ON
7.5.2024 BASED ON AERIAL PHOTO No.
E189353C TAKEN ON 27.2.2023 BY
LANDS DEPARTMENT



拍攝日期 Date Taken : 13.4.2024



拍攝日期 Date Taken : 30.4.2024



拍攝日期 Date Taken : 30.4.2024

申請地點界線只作識別用
APPLICATION SITE BOUNDARY FOR IDENTIFICATION PURPOSE ONLY

實地照片 SITE PHOTOS

擬議臨時公眾停車場（貨櫃車除外）（為期3年）及填土工程
元朗石崗丈量約份第112約地段第211號A分段、第211號B分段、第211號C分段、
第211號D分段、第211號E分段、第211號F分段、第211號G分段、第211號H分段、
第211號I分段、第211號J分段、第211號K分段、第211號L分段、
第211號M分段、第211號N分段及第211號餘段

PROPOSED TEMPORARY PUBLIC VEHICLE PARK (EXCLUDING CONTAINER VEHICLE)
FOR A PERIOD OF 3 YEARS AND FILLING OF LAND
LOTS 211 S.A, 211 S.B, 211 S.C, 211 S.D, 211 S.E, 211 S.F, 211 S.G, 211 S.H, 211 S.I,
211 S.J, 211 S.K, 211 S.L, 211 S.M, 211 S.N AND 211 RP IN D.D. 112,
SHEK KONG, YUEN LONG

規劃署
PLANNING
DEPARTMENT



參考編號
REFERENCE No.
A/YL-SK/367

圖 PLAN
A-4

本圖於2024年5月24日擬備，所根據的
資料為攝於2024年4月13日及4月30日的
實地照片
PLAN PREPARED ON 24.5.2024
BASED ON SITE PHOTOS
TAKEN ON 13.4.2024 & 30.4.2024