
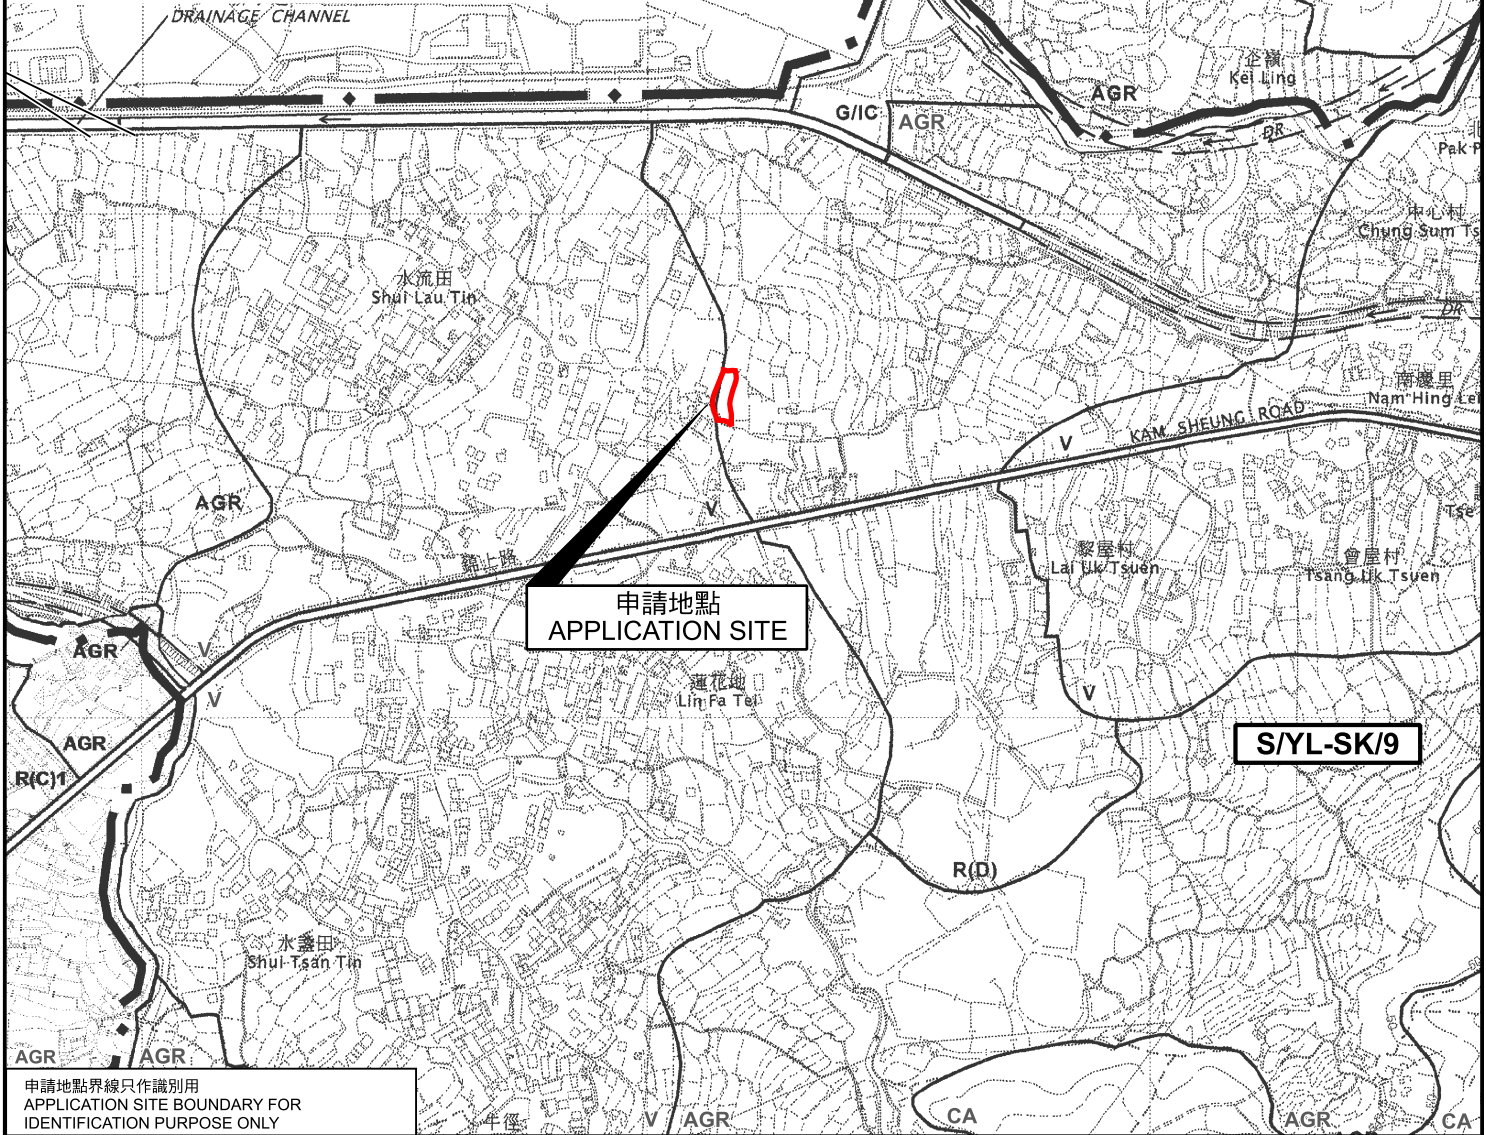


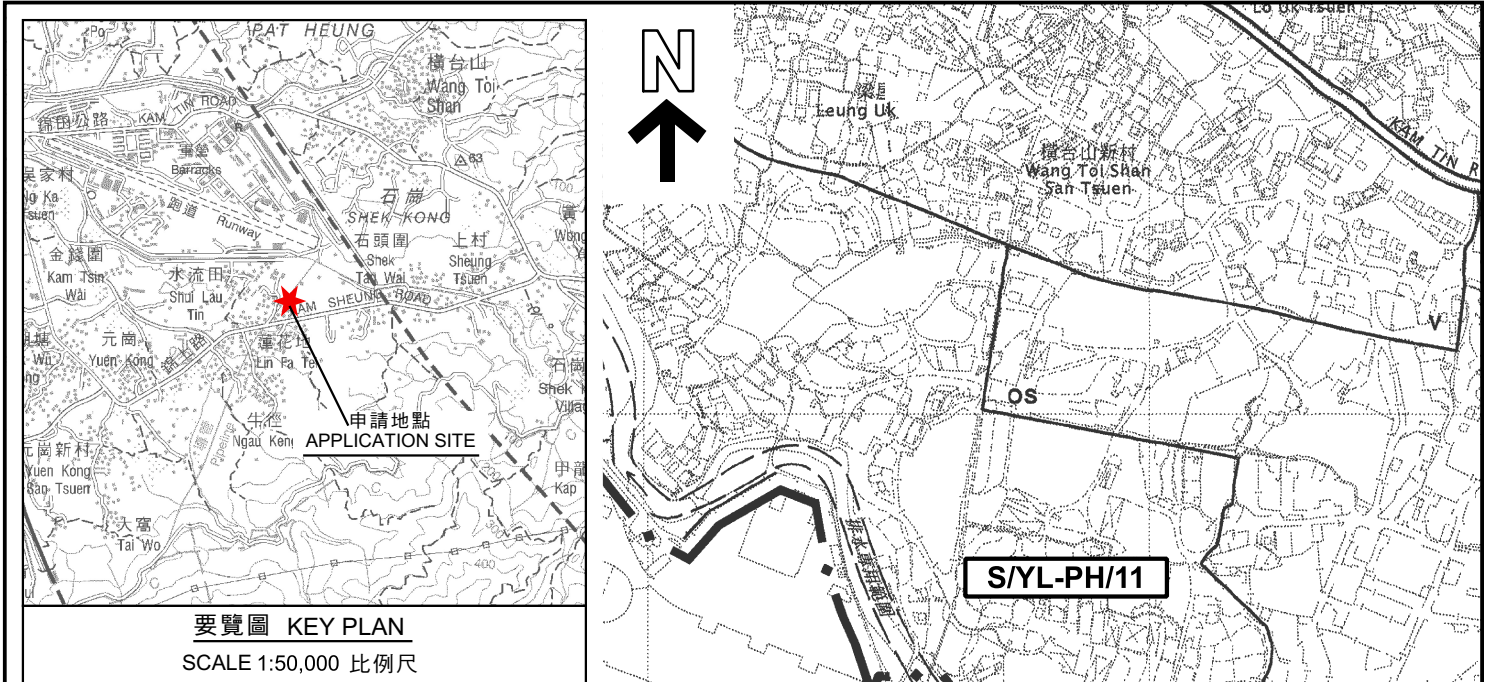

申請地點界線只作識別用
APPLICATION SITE BOUNDARY FOR
IDENTIFICATION PURPOSE ONLY

本摘要圖於2024年5月24日擬備，
所根據的資料為於2006年10月17日核准的
分區計劃大綱圖編號S/YL-SK/9
EXTRACT PLAN PREPARED ON 24.5.2024
BASED ON OUTLINE ZONING PLAN
No. S/YL-SK/9 APPROVED ON 17.10.2006

臨時康體文娛場所連附屬辦公室（為期 3 年）及填土工程
元朗八鄉蓮花地丈量約份第 112 約地段第 387 號（部分）
TEMPORARY PLACE OF RECREATION, SPORTS OR CULTURE
WITH ANCILLARY OFFICE FOR A PERIOD OF 3 YEARS
AND FILLING OF LAND
LOT 387 (PART) IN D.D. 112, LIN FA TEI, PAT HEUNG, YUEN LONG

SCALE 1:7 500 比例尺
米 100 0 100 200 300 米
METRES

規劃署
PLANNING
DEPARTMENT



參考編號
REFERENCE No.
A/YL-SK/368

圖 PLAN
A-1