


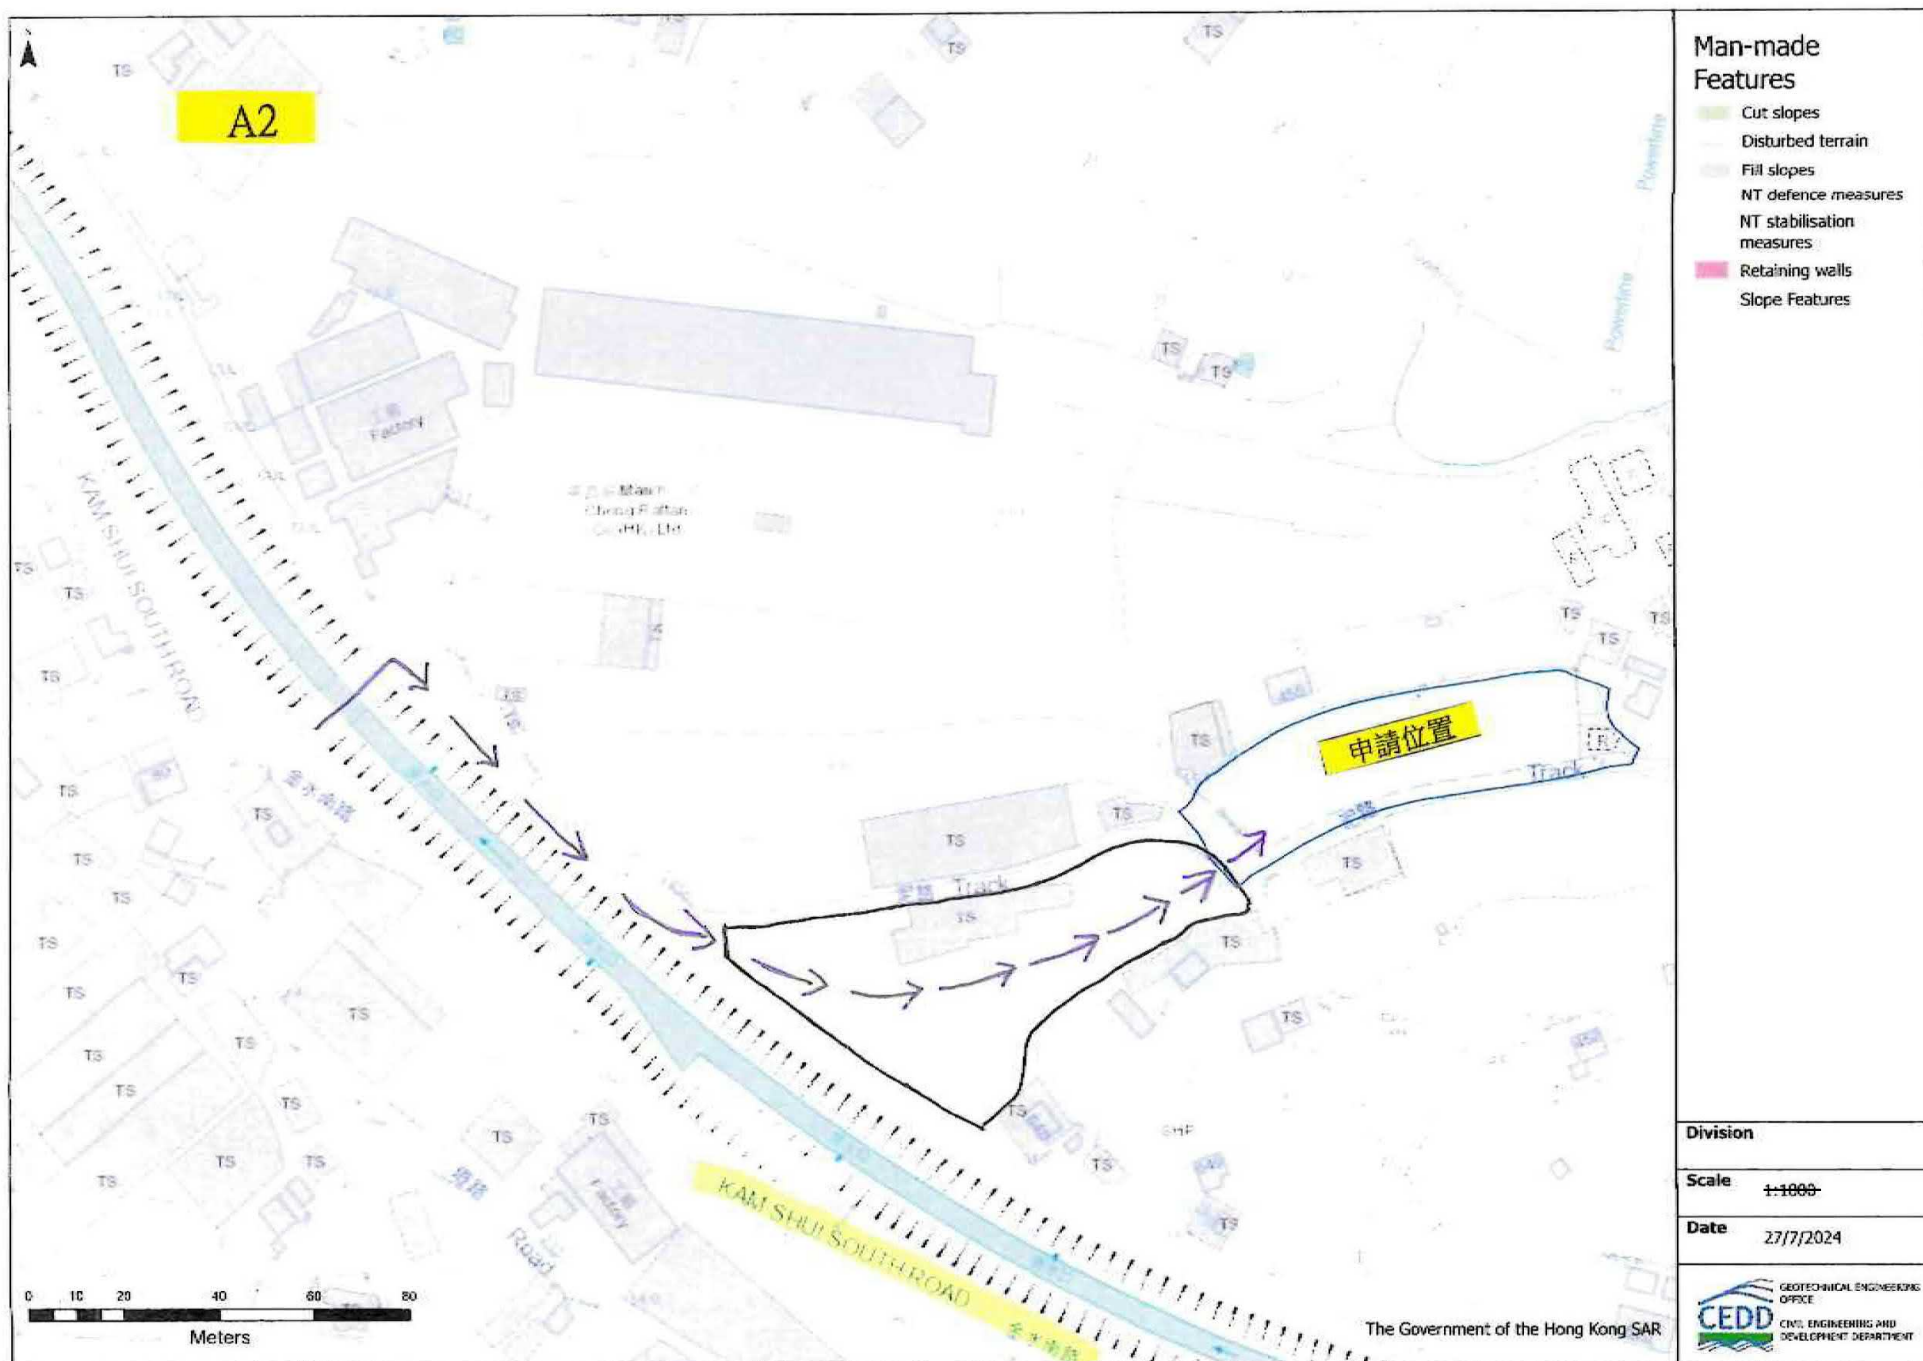


(摘錄自申請人於 7.8.2024 呈交的進一步資料)
(Extract from Applicant's Further
Information Submitted on 7.8.2024)

參考編號
REFERENCE No.
A/YL-SK/369

繪圖
DRAWING
A - 1

場地設計圖則：

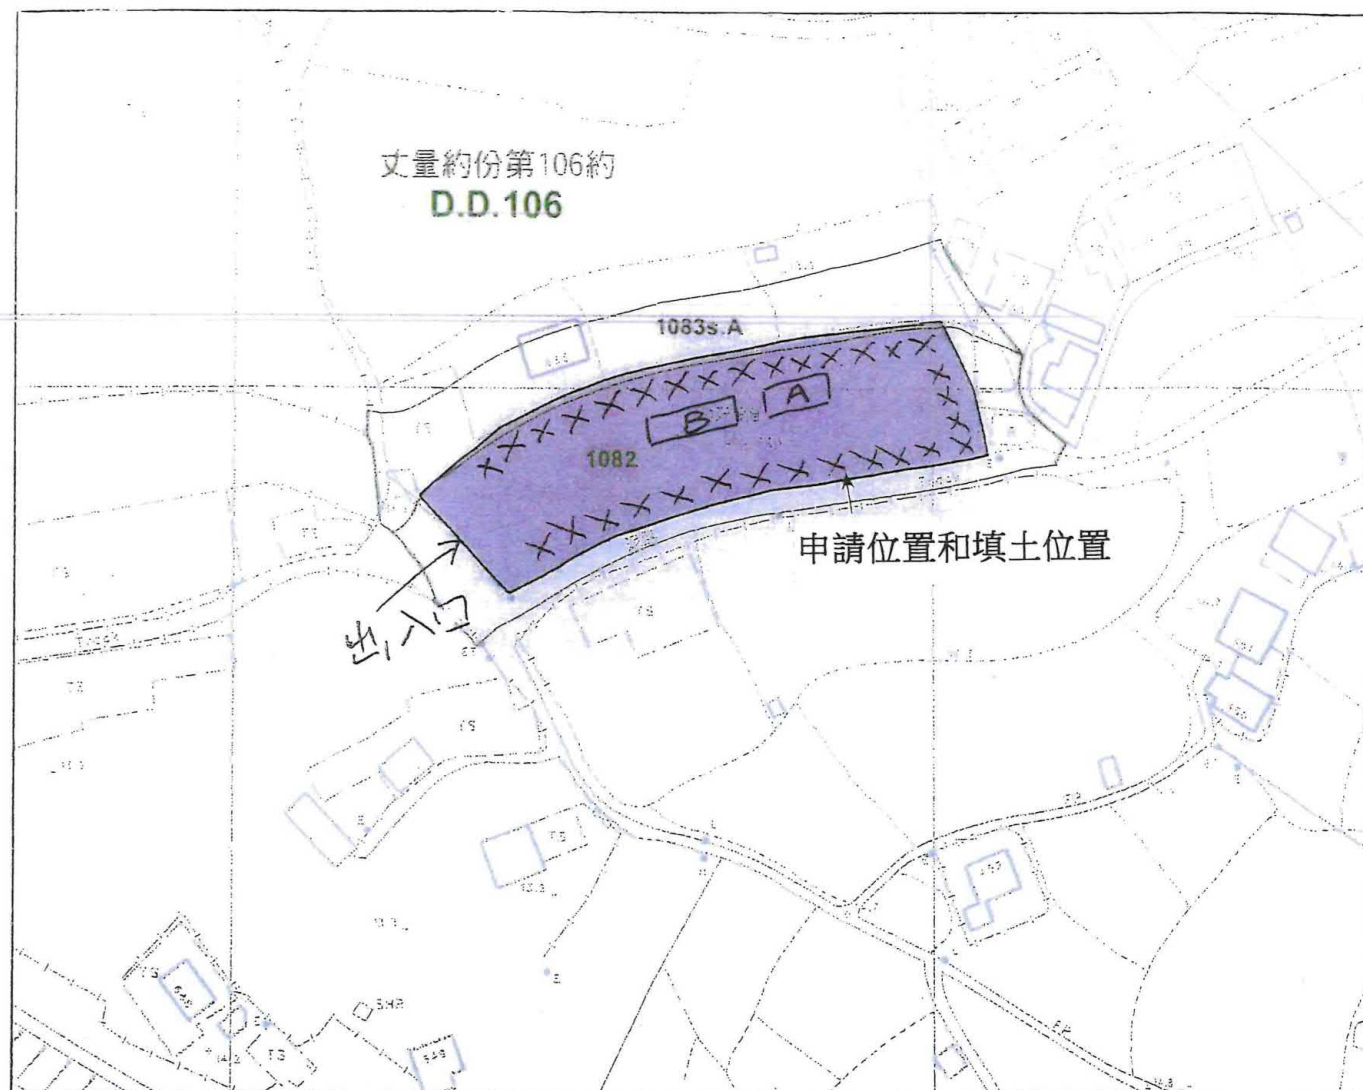


申請地點地盤面積約 1580 平方米，當中不佔用任何政府土地。

申請地點內擬議設為臨時露天貯物用途，放置小量建築機械、零件和物料等，並於申請地點約 1580 平方米進行填土工程約 12CM 厚。其中並沒有存放任何危險類物品。

申請地點內，並沒有任何建設物，但申請地點內設有 1 個輕型貨車泊車位(A)和 1 個中型貨車泊車位(B)。車位尺寸約 7 米*3.5 米和 9 米*3.5 米

放置物料位置將集中於圖中 X 位置，將預留足夠的位置和空間，方便貨物之上落和吊運貨車之出入。


填土工程圖：

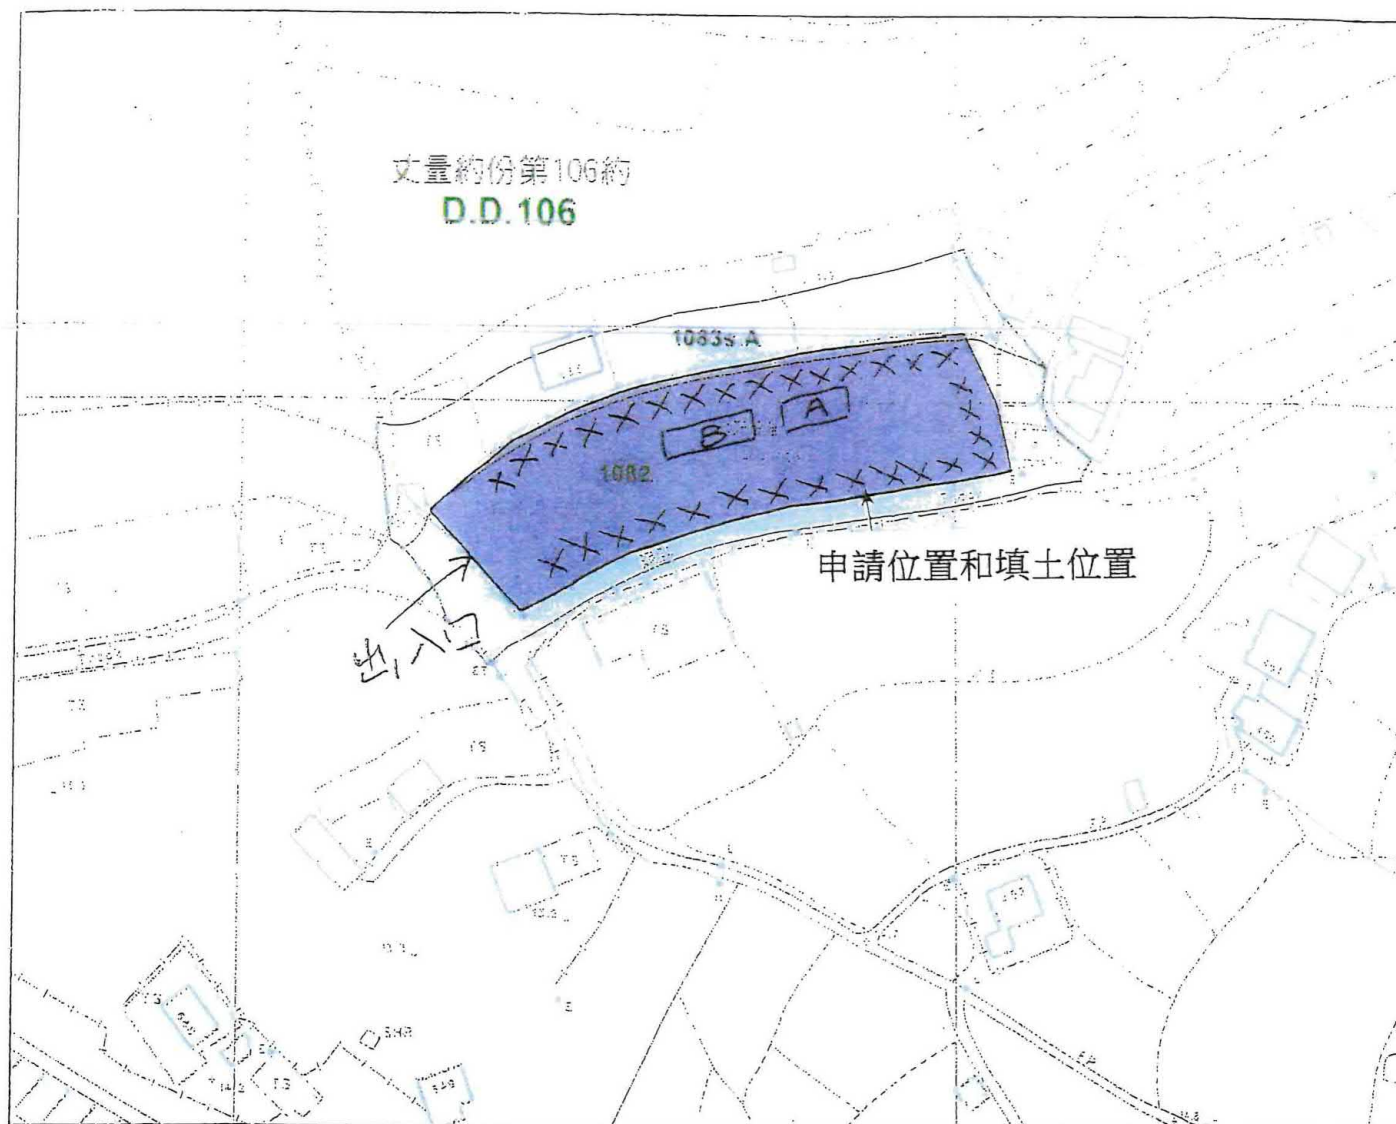


(摘錄自申請人於7. 8. 2024呈交的進一步資料)
(Extract from Applicant's Further
Information Submitted on 7.8.2024)

參考編號
REFERENCE No.
A/YL-SK/369

繪圖
DRAWING
A - 3

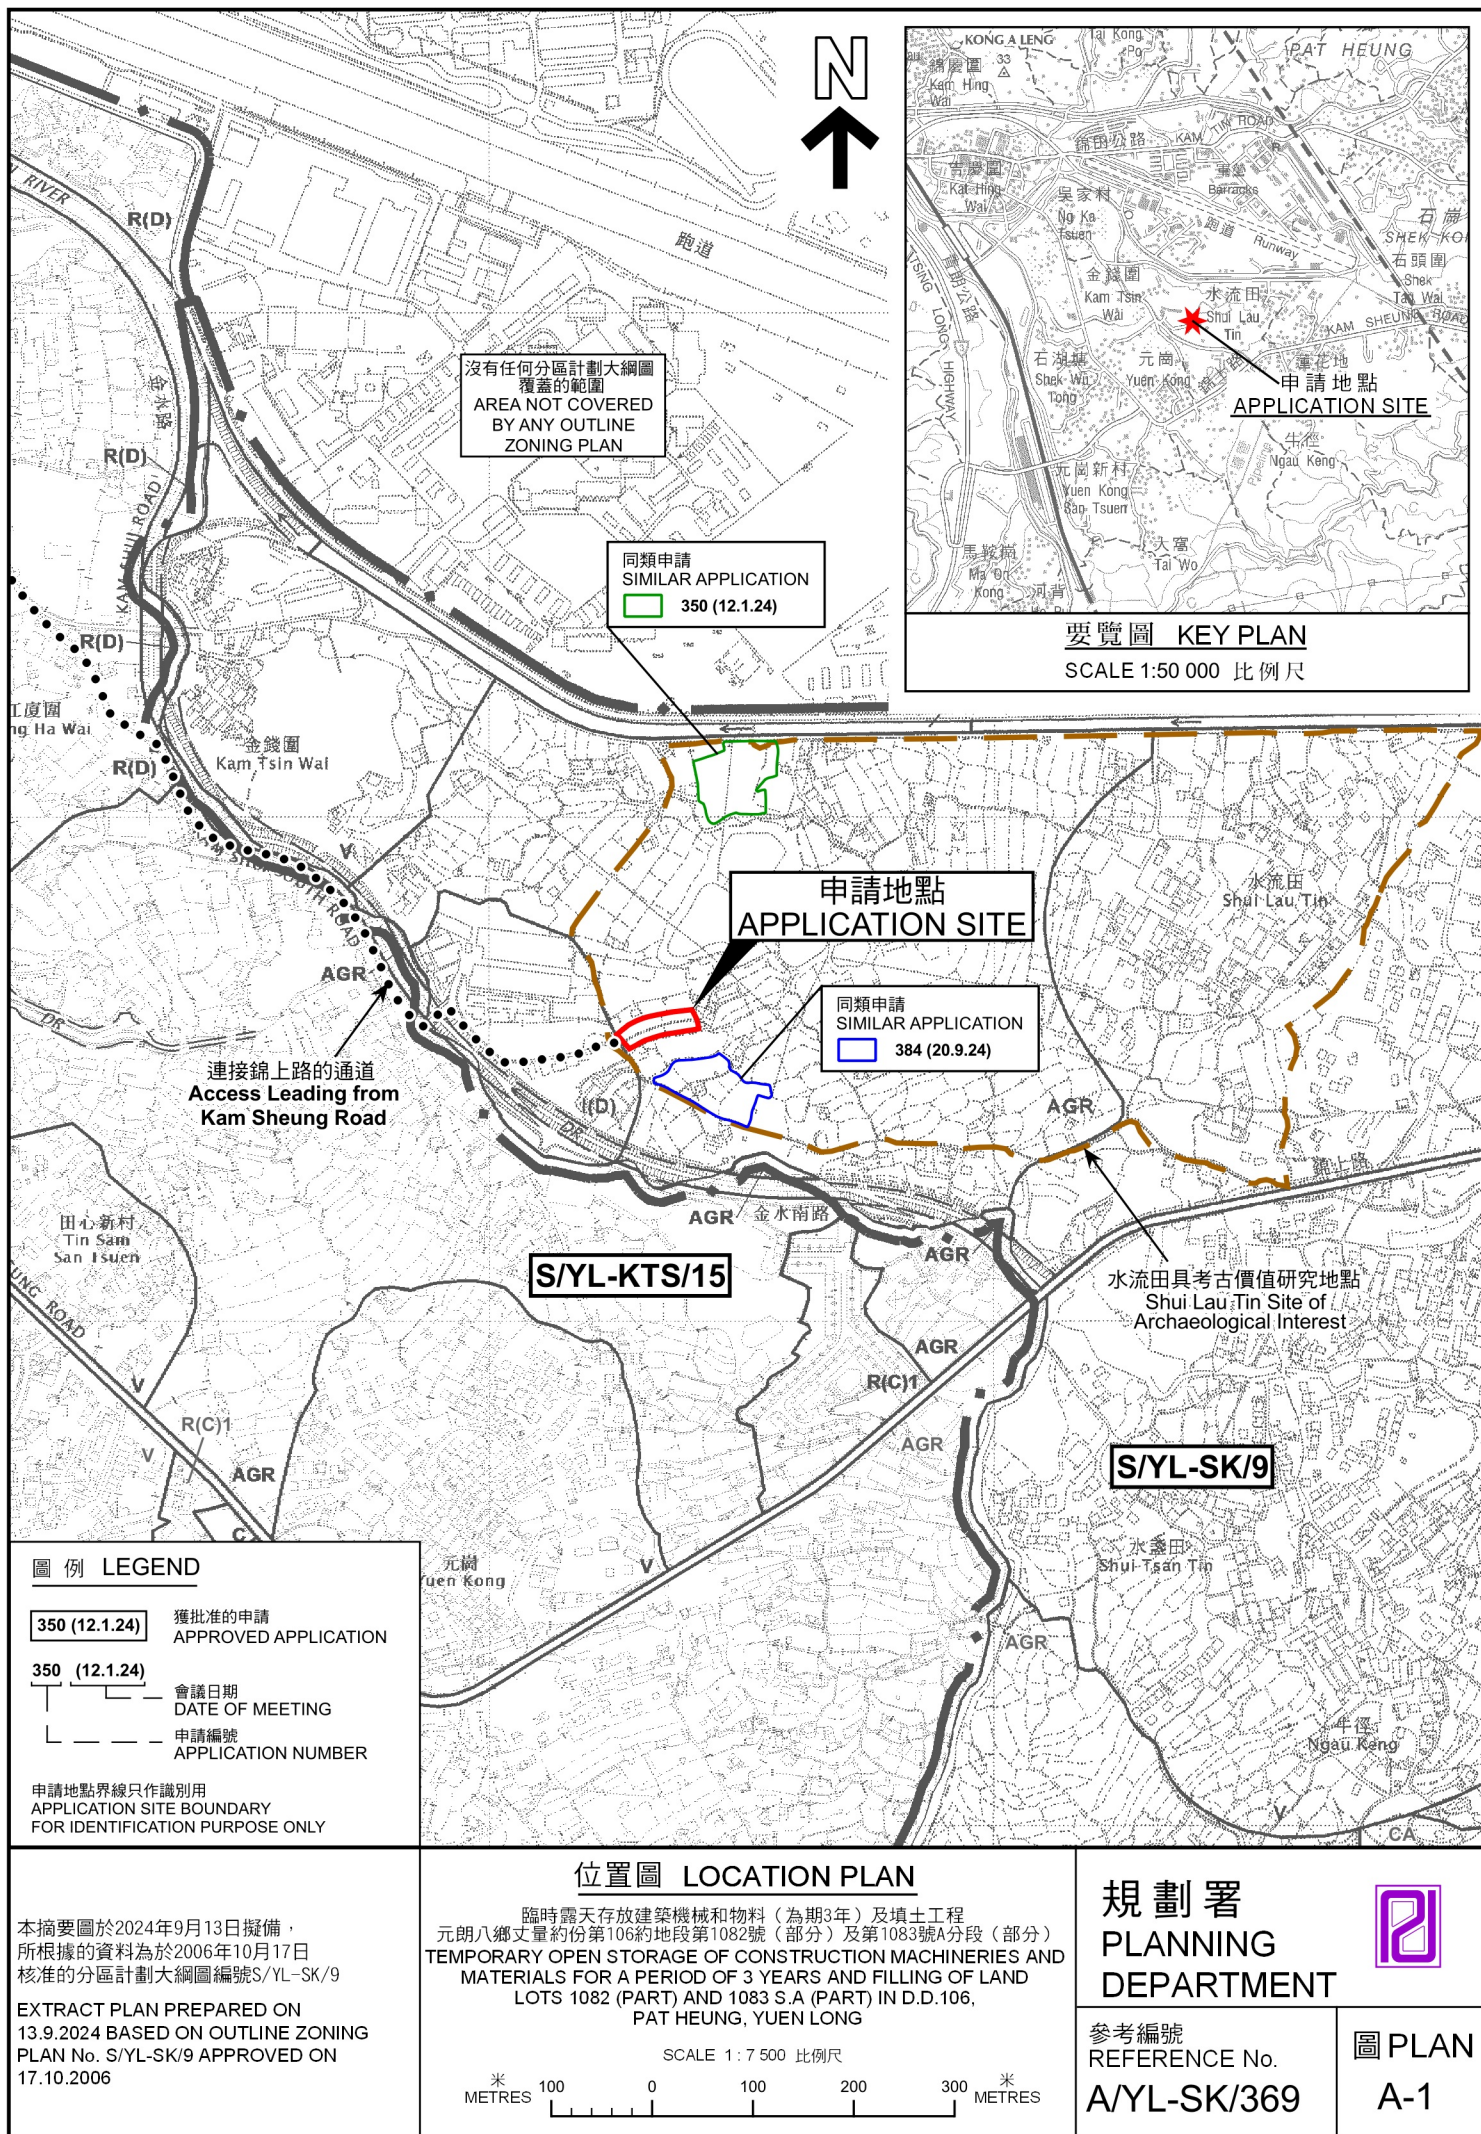

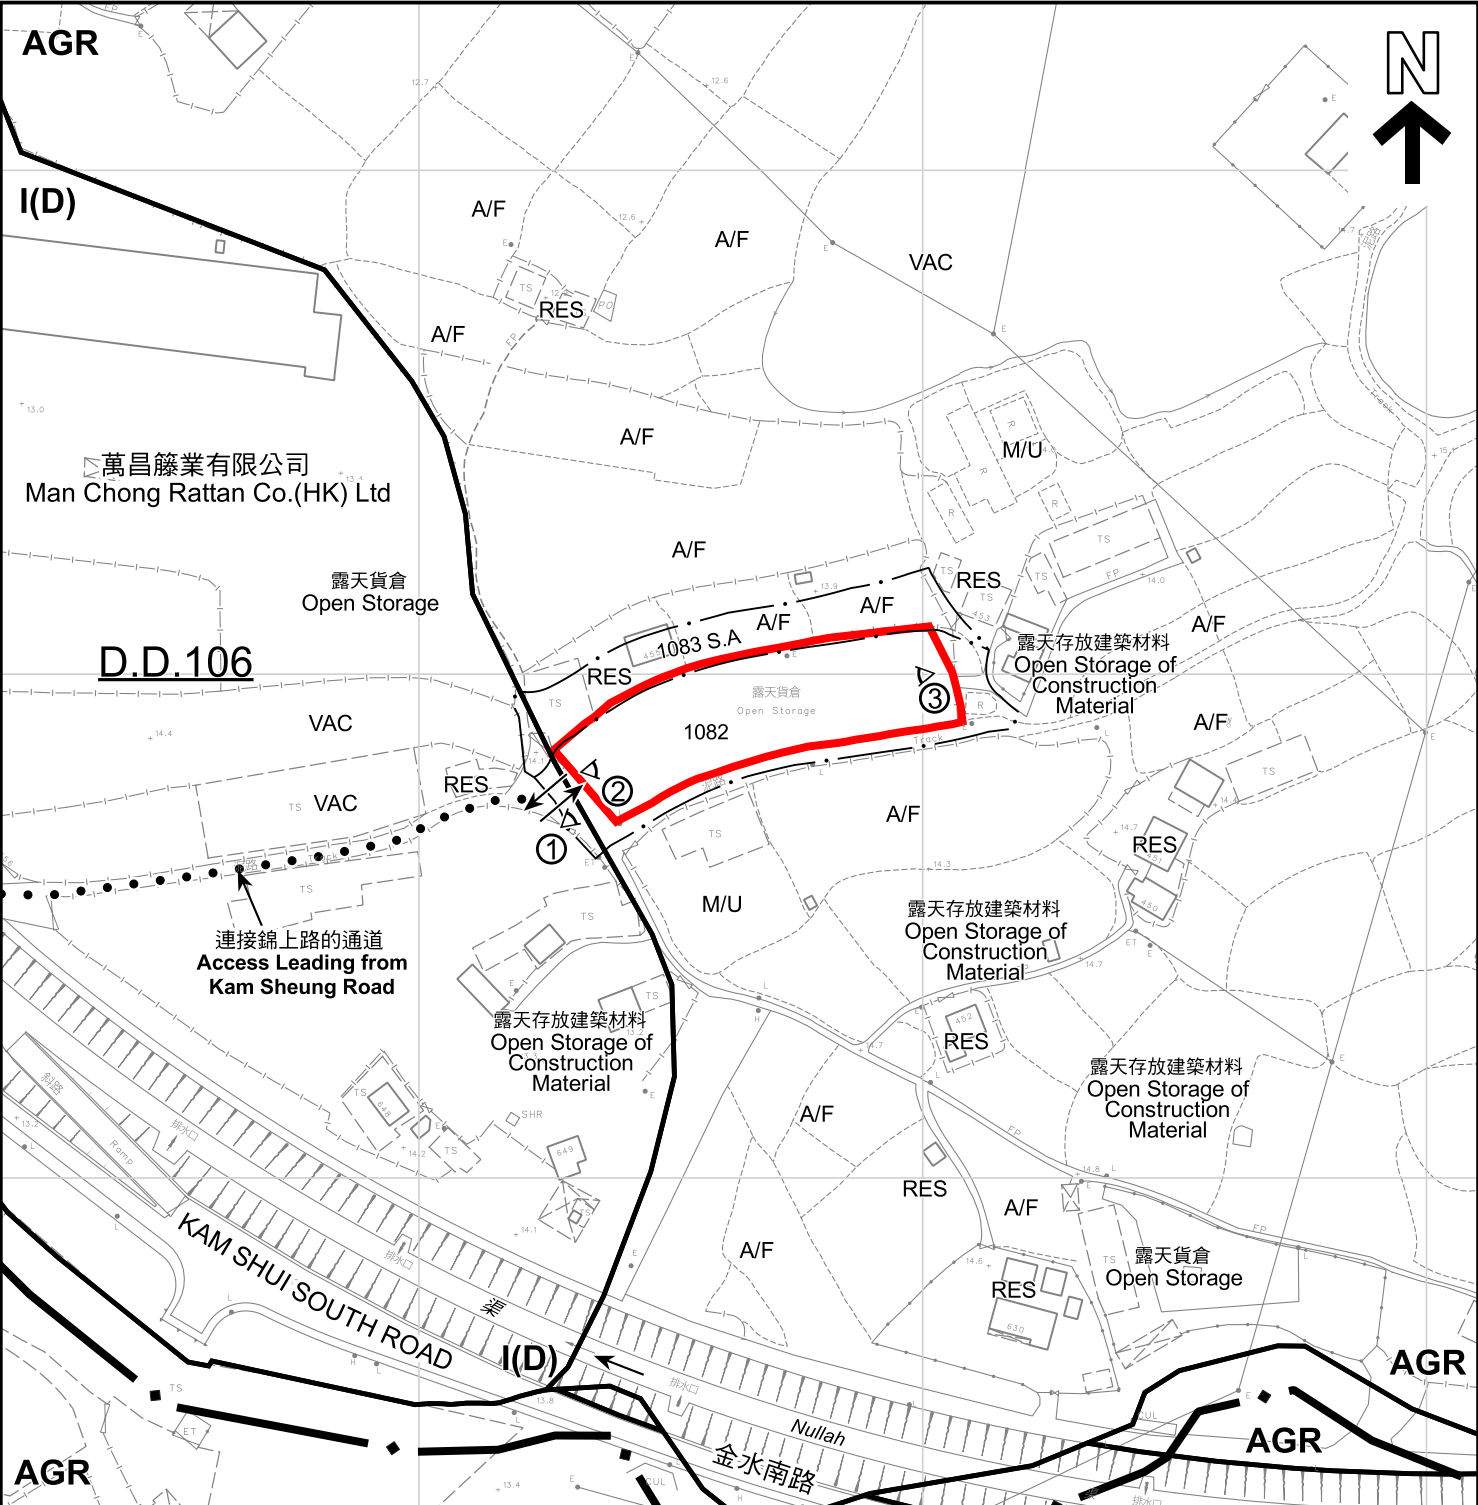

圖例 LEGEND

- 申請地點 (界線只作識別用)
APPLICATION SITE (BOUNDARY FOR IDENTIFICATION PURPOSE ONLY)
- I(D) 工業(丁類)
INDUSTRIAL (GROUP D)
- AGR 農業
AGRICULTURE
- 實地照片的觀景點
VIEWING POINT OF SITE PHOTO
- A/F 休耕農地
FALLOW AGRICULTURAL LAND
- RES 住用構築物
RESIDENTIAL STRUCTURES
- M/U 荒地
UNUSED LAND
- VAC 空置
VACANT
- 入口/出口
INGRESS / EGRESS

註釋 Note :
2024年4月19日勘测的土地用途
Land uses shown on this plan are in accordance with the land use survey conducted by the Planning Department on 19.4.2024

本摘要圖於2024年9月10日擬備，
所根據的資料為測量圖編號
6-NE-13C、13D、18A及18B
EXTRACT PLAN PREPARED ON
10.9.2024 BASED ON SURVEY SHEET
No. 6-NE-13C, 13D, 18A & 18B

平面圖 SITE PLAN

臨時露天存放建築機械和物料 (為期3年) 及填土工程
元朗八鄉丈量約份第106約地段第1082號 (部分) 及第1083號A分段 (部分)
TEMPORARY OPEN STORAGE OF CONSTRUCTION MACHINERIES AND
MATERIALS FOR A PERIOD OF 3 YEARS AND FILLING OF LAND
LOTS 1082 (PART) AND 1083 S.A (PART) IN D.D.106,
PAT HEUNG, YUEN LONG

SCALE 1:1 500 比例尺

米 25 0 25 50 米
METRES

規劃署
PLANNING
DEPARTMENT

參考編號
REFERENCE No.
A/YL-SK/369

圖 PLAN
A-2



萬昌籐業有限公司
Man Chong Rattan Co.(HK) Ltd

連接錦上路的通道
Access Leading from
Kam Sheung Road

KAM SHUI SOUTH ROAD

Nullah
金水南路

圖例 LEGEND



申請地點 (界線只作識別用)
APPLICATION SITE
(BOUNDARY FOR IDENTIFICATION
PURPOSE ONLY)



入口/出口
INGRESS / EGRESS

航攝照片 AERIAL PHOTO

本摘要圖於2024年9月10日擬備，所根據的資料為地政總署於2023年2月27日拍得的航攝照片編號E189360C

EXTRACT PLAN PREPARED ON
10.9.2024 BASED ON AERIAL PHOTO No.
E189360C TAKEN ON 27.2.2023 BY
LANDS DEPARTMENT

臨時露天存放建築機械和物料 (為期3年) 及填土工程
元朗八鄉丈量約份第106約地段第1082號 (部分) 及第1083號A分段 (部分)
TEMPORARY OPEN STORAGE OF CONSTRUCTION MACHINERIES AND
MATERIALS FOR A PERIOD OF 3 YEARS AND FILLING OF LAND
LOTS 1082 (PART) AND 1083 S.A (PART) IN D.D.106,
PAT HEUNG, YUEN LONG

規劃署
PLANNING
DEPARTMENT



參考編號
REFERENCE No.
A/YL-SK/369

圖 PLAN
A-3



拍攝日期 Date Taken : 23.4.2024



拍攝日期 Date Taken : 3.5.2024



拍攝日期 Date Taken : 3.5.2024

申請地點界線只作識別用
APPLICATION SITE BOUNDARY FOR IDENTIFICATION PURPOSE ONLY

實地照片 SITE PHOTOS

本圖於2024年9月10日擬備，所根據的資料為攝於2024年4月23日及5月3日的實地照片

PLAN PREPARED ON 10.9.2024
BASED ON SITE PHOTOS
TAKEN ON 23.4.2024 & 3.5.2024

臨時露天存放建築機械和物料（為期3年）及填土工程
元朗八鄉丈量約份第106約地段第1082號（部分）及第1083號A分段（部分）
TEMPORARY OPEN STORAGE OF CONSTRUCTION MACHINERIES AND MATERIALS FOR A PERIOD OF 3 YEARS AND FILLING OF LAND LOTS 1082 (PART) AND 1083 S.A (PART) IN D.D.106, PAT HEUNG, YUEN LONG

規劃署
PLANNING
DEPARTMENT



參考編號
REFERENCE No.
A/YL-SK/369

圖 PLAN
A-4