

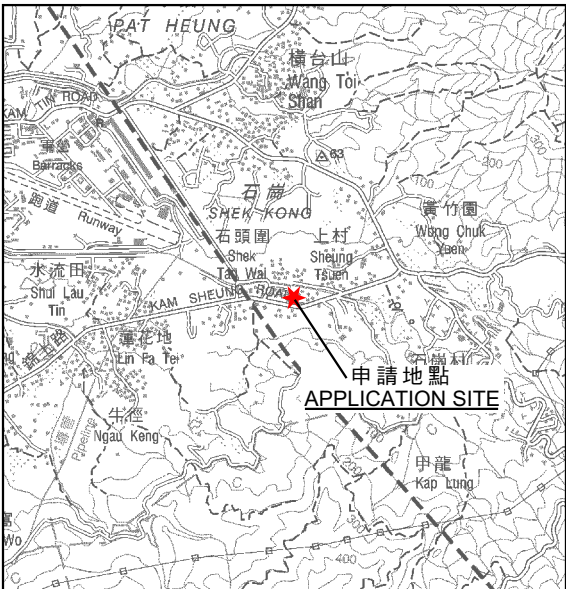


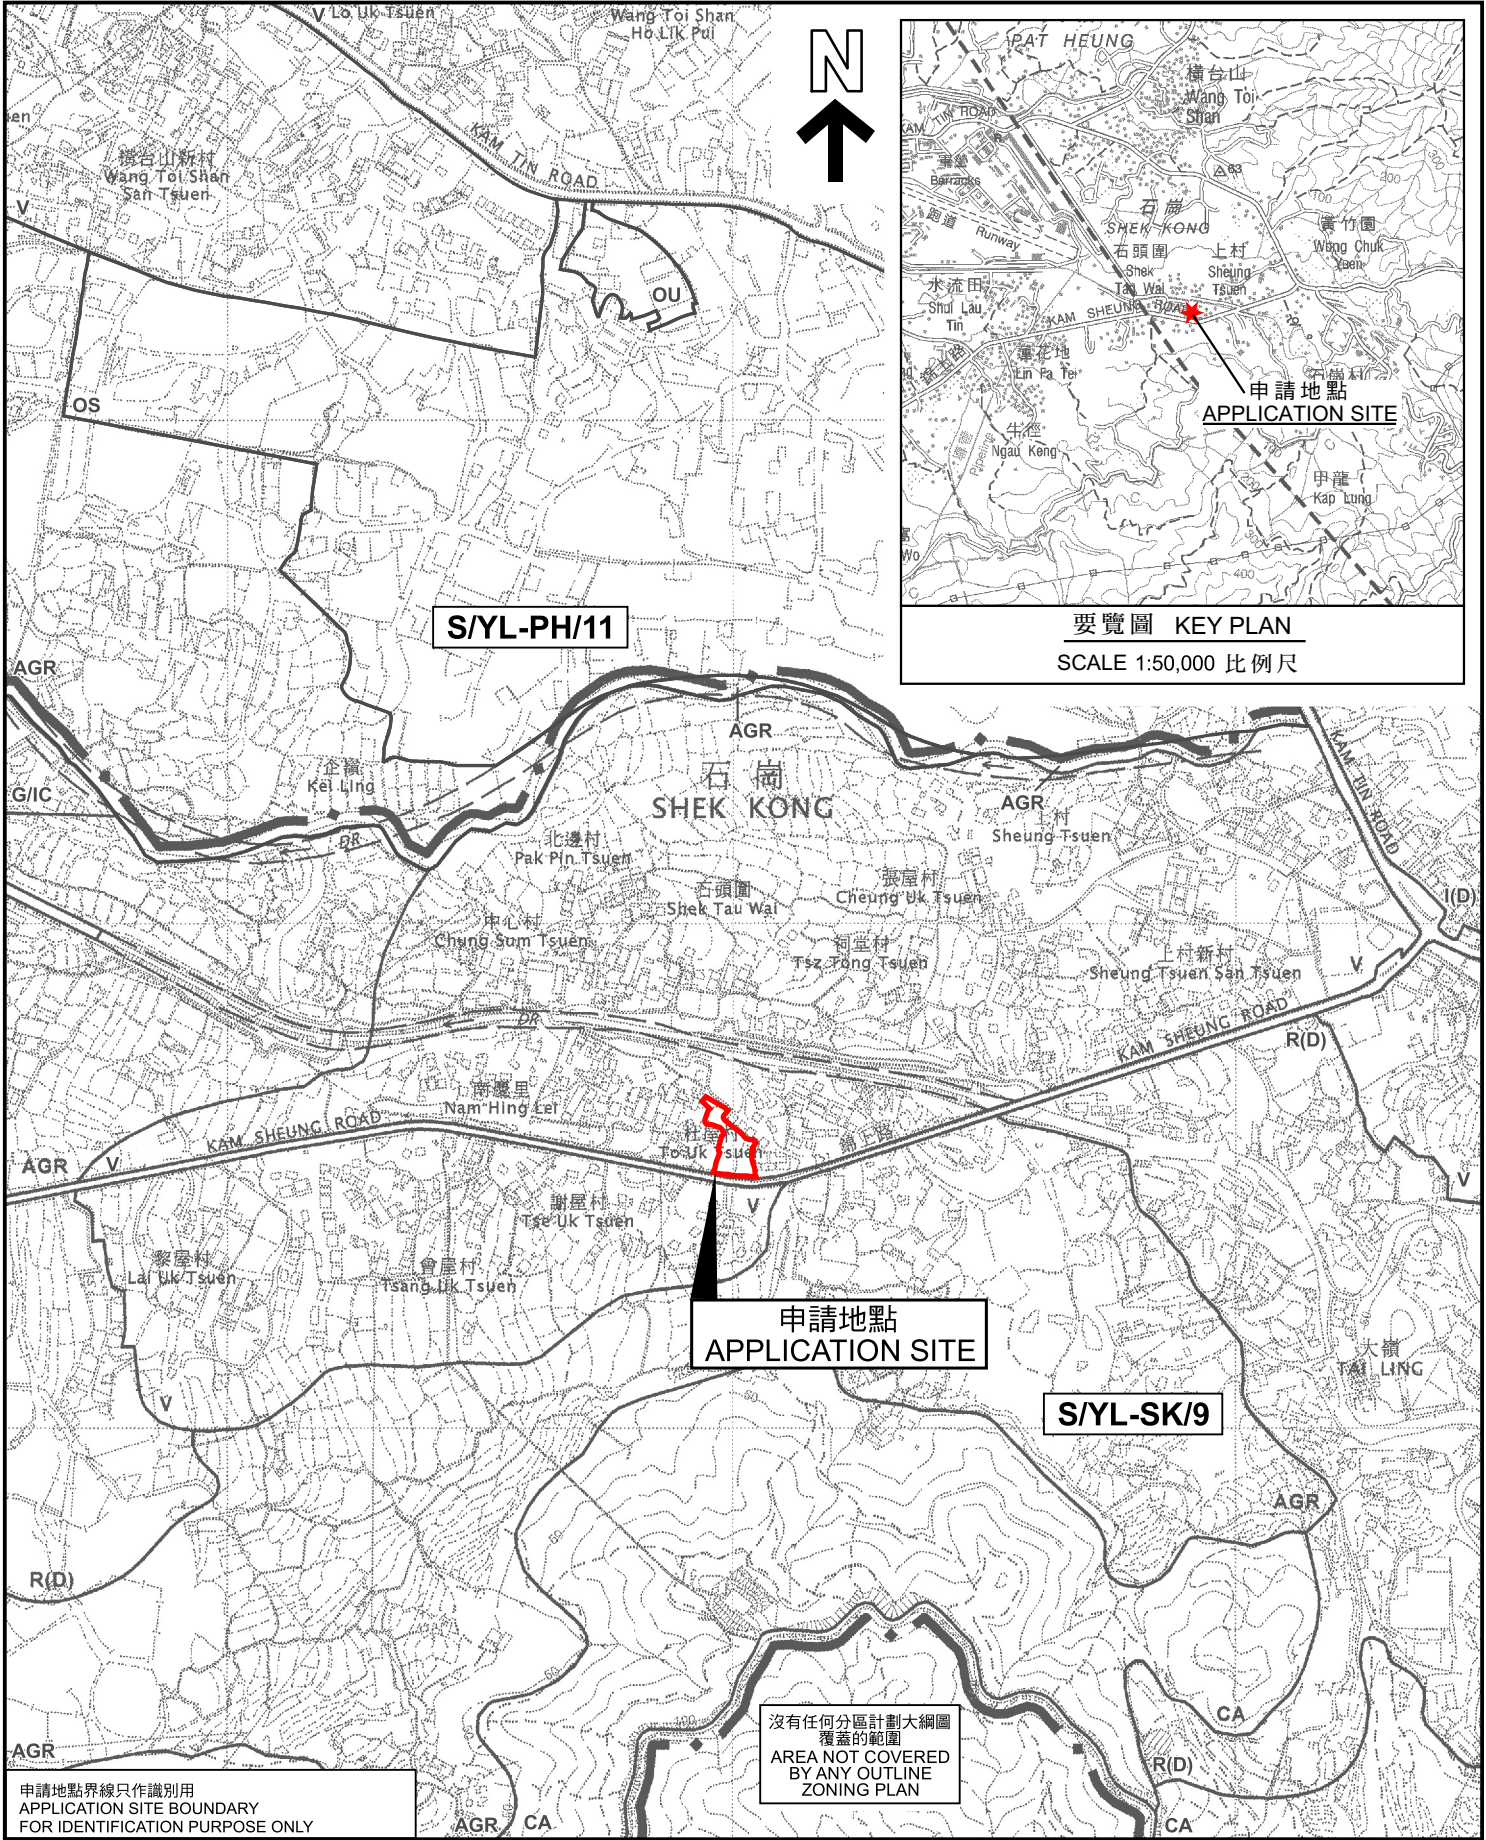

位置圖 LOCATION PLAN

擬議臨時商店及服務行業（汽車陳列室）（為期 5 年）和相關挖土及填土工程
元朗石崗丈量約份第 114 約地段第 1285 號餘段、
第 1286 號餘段及第 1290 號（部分）
PROPOSED TEMPORARY SHOP AND SERVICES (MOTOR-VEHICLE SHOWROOM)
FOR A PERIOD OF 5 YEARS AND ASSOCIATED EXCAVATION
AND FILLING OF LAND
LOTS 1285 RP, 1286 RP AND 1290 (PART) IN D.D. 114,
SHEK KONG, YUEN LONG
SCALE 1:7 500 比例尺

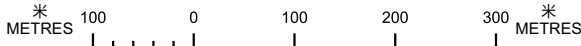

規劃署
PLANNING
DEPARTMENT



參考編號
REFERENCE No.
A/YL-SK/370

圖 PLAN
A-1

本摘要圖於2024年9月11日擬備，
所根據的資料為於2006年10月17日
核准的分區計劃大綱圖編號S/YL-SK/9
EXTRACT PLAN PREPARED ON
11.9.2024 BASED ON OUTLINE ZONING
PLAN No. S/YL-SK/9 APPROVED ON
17.10.2006