



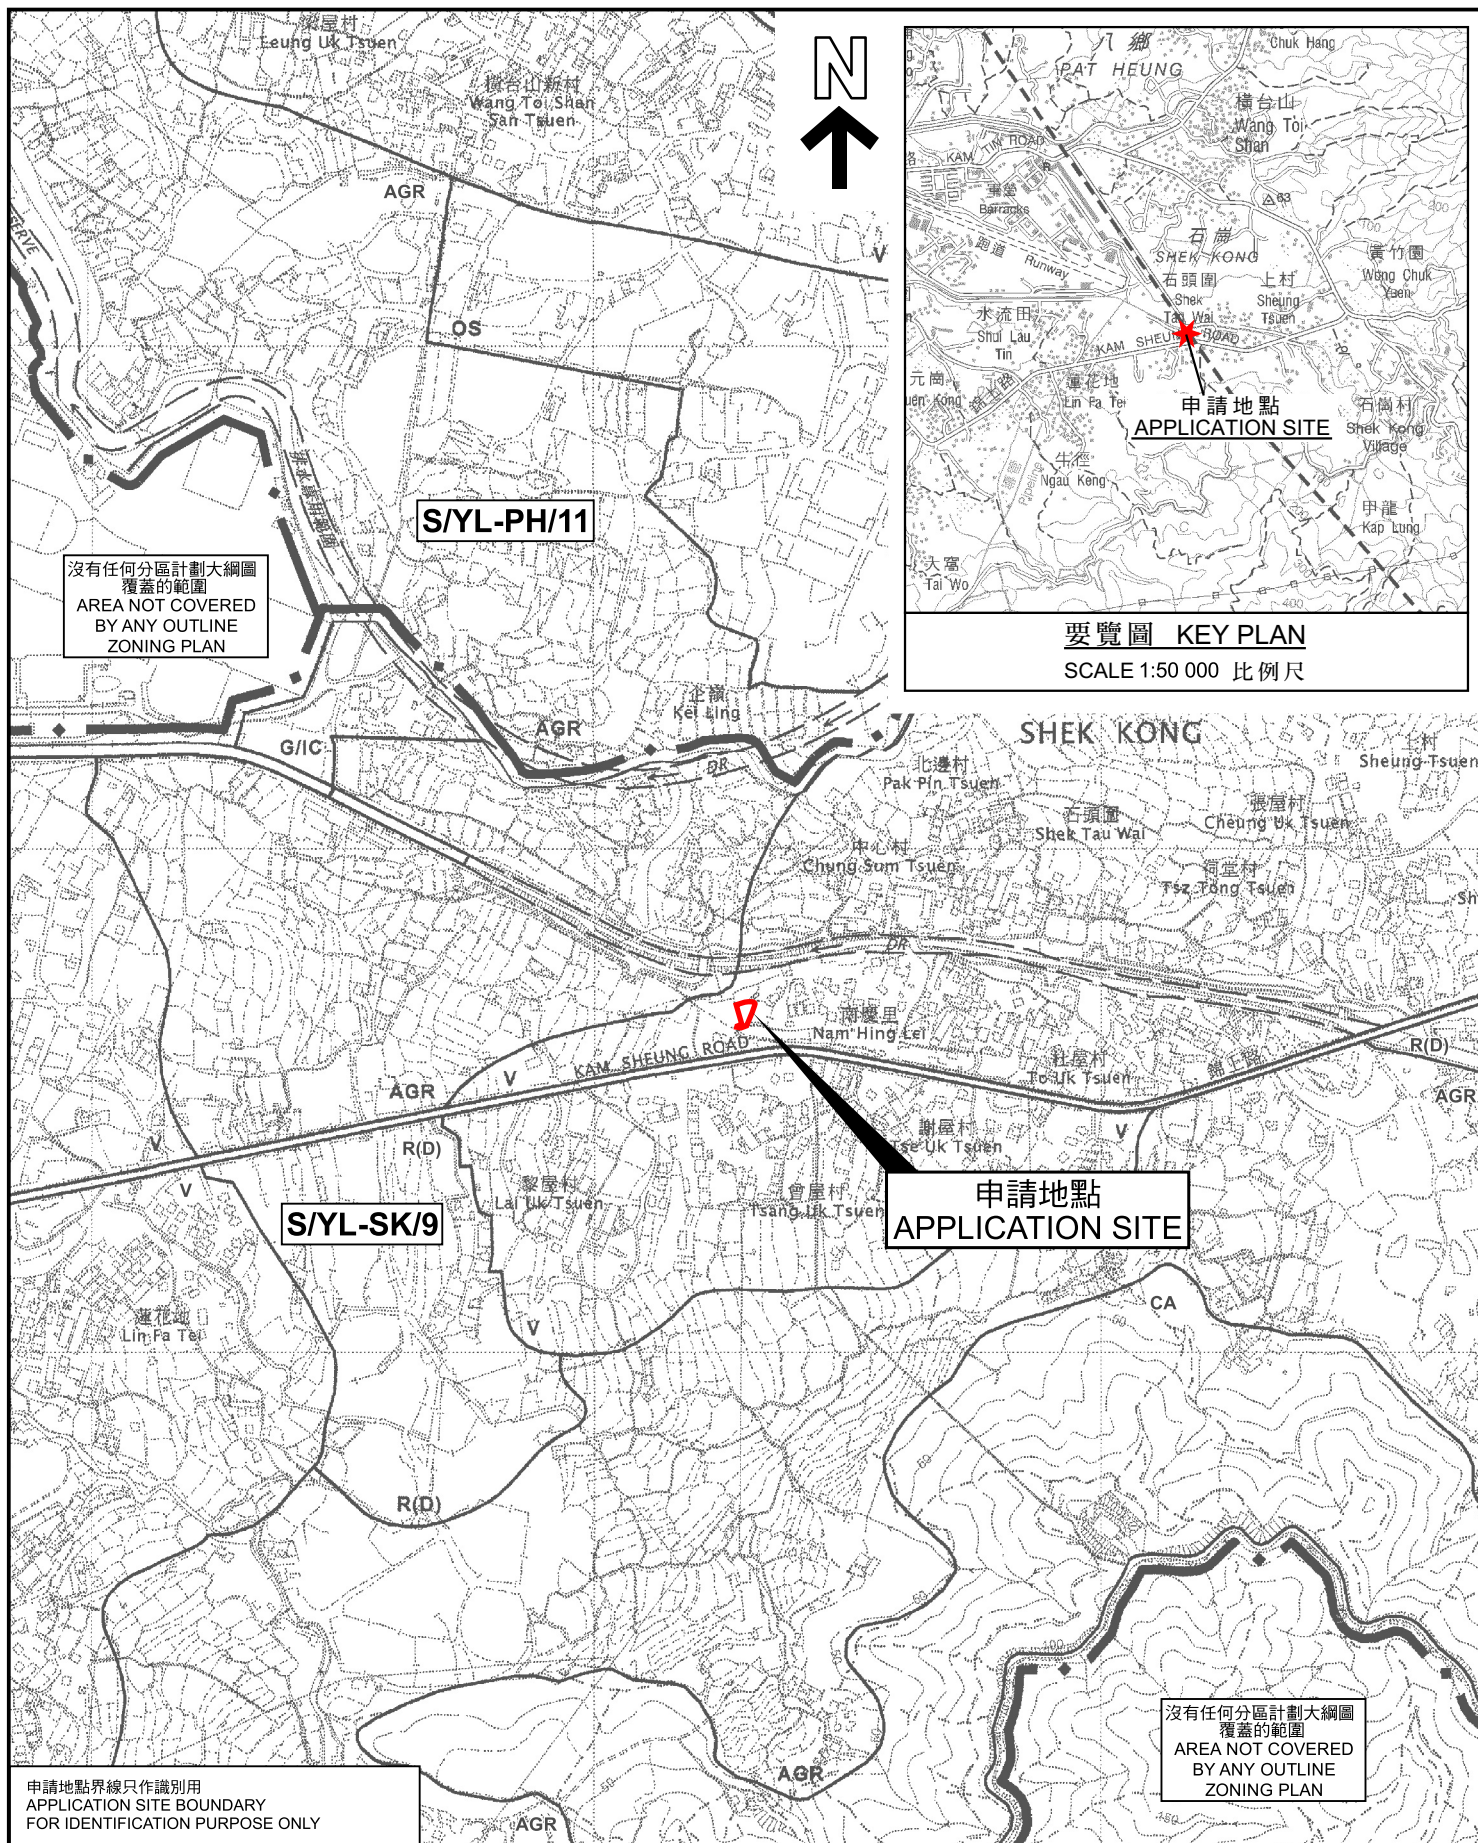

位置圖 LOCATION PLAN

擬議填土及挖土以作准許的屋宇（新界豁免管制屋宇）用途
元朗石崗丈量約份第112約地段第143號B分段餘段
PROPOSED FILLING AND EXCAVATION OF LAND FOR
PERMITTED HOUSES (NEW TERRITORIES EXEMPTED HOUSES)
LOT 143 S.B RP IN D.D. 112, SHEK KONG, YUEN LONG

SCALE 1 : 7 500 比例尺

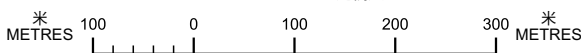

規劃署
PLANNING
DEPARTMENT



參考編號
REFERENCE No.
A/YL-SK/376

PLAN
A-1

本摘要圖於2024年7月29日擬備，
所根據的資料為於2006年10月17日
核准的分區計劃大綱圖編號S/YL-SK/9

EXTRACT PLAN PREPARED ON
29.7.2024 BASED ON OUTLINE ZONING
PLAN No. S/YL-SK/9 APPROVED ON
17.10.2006