


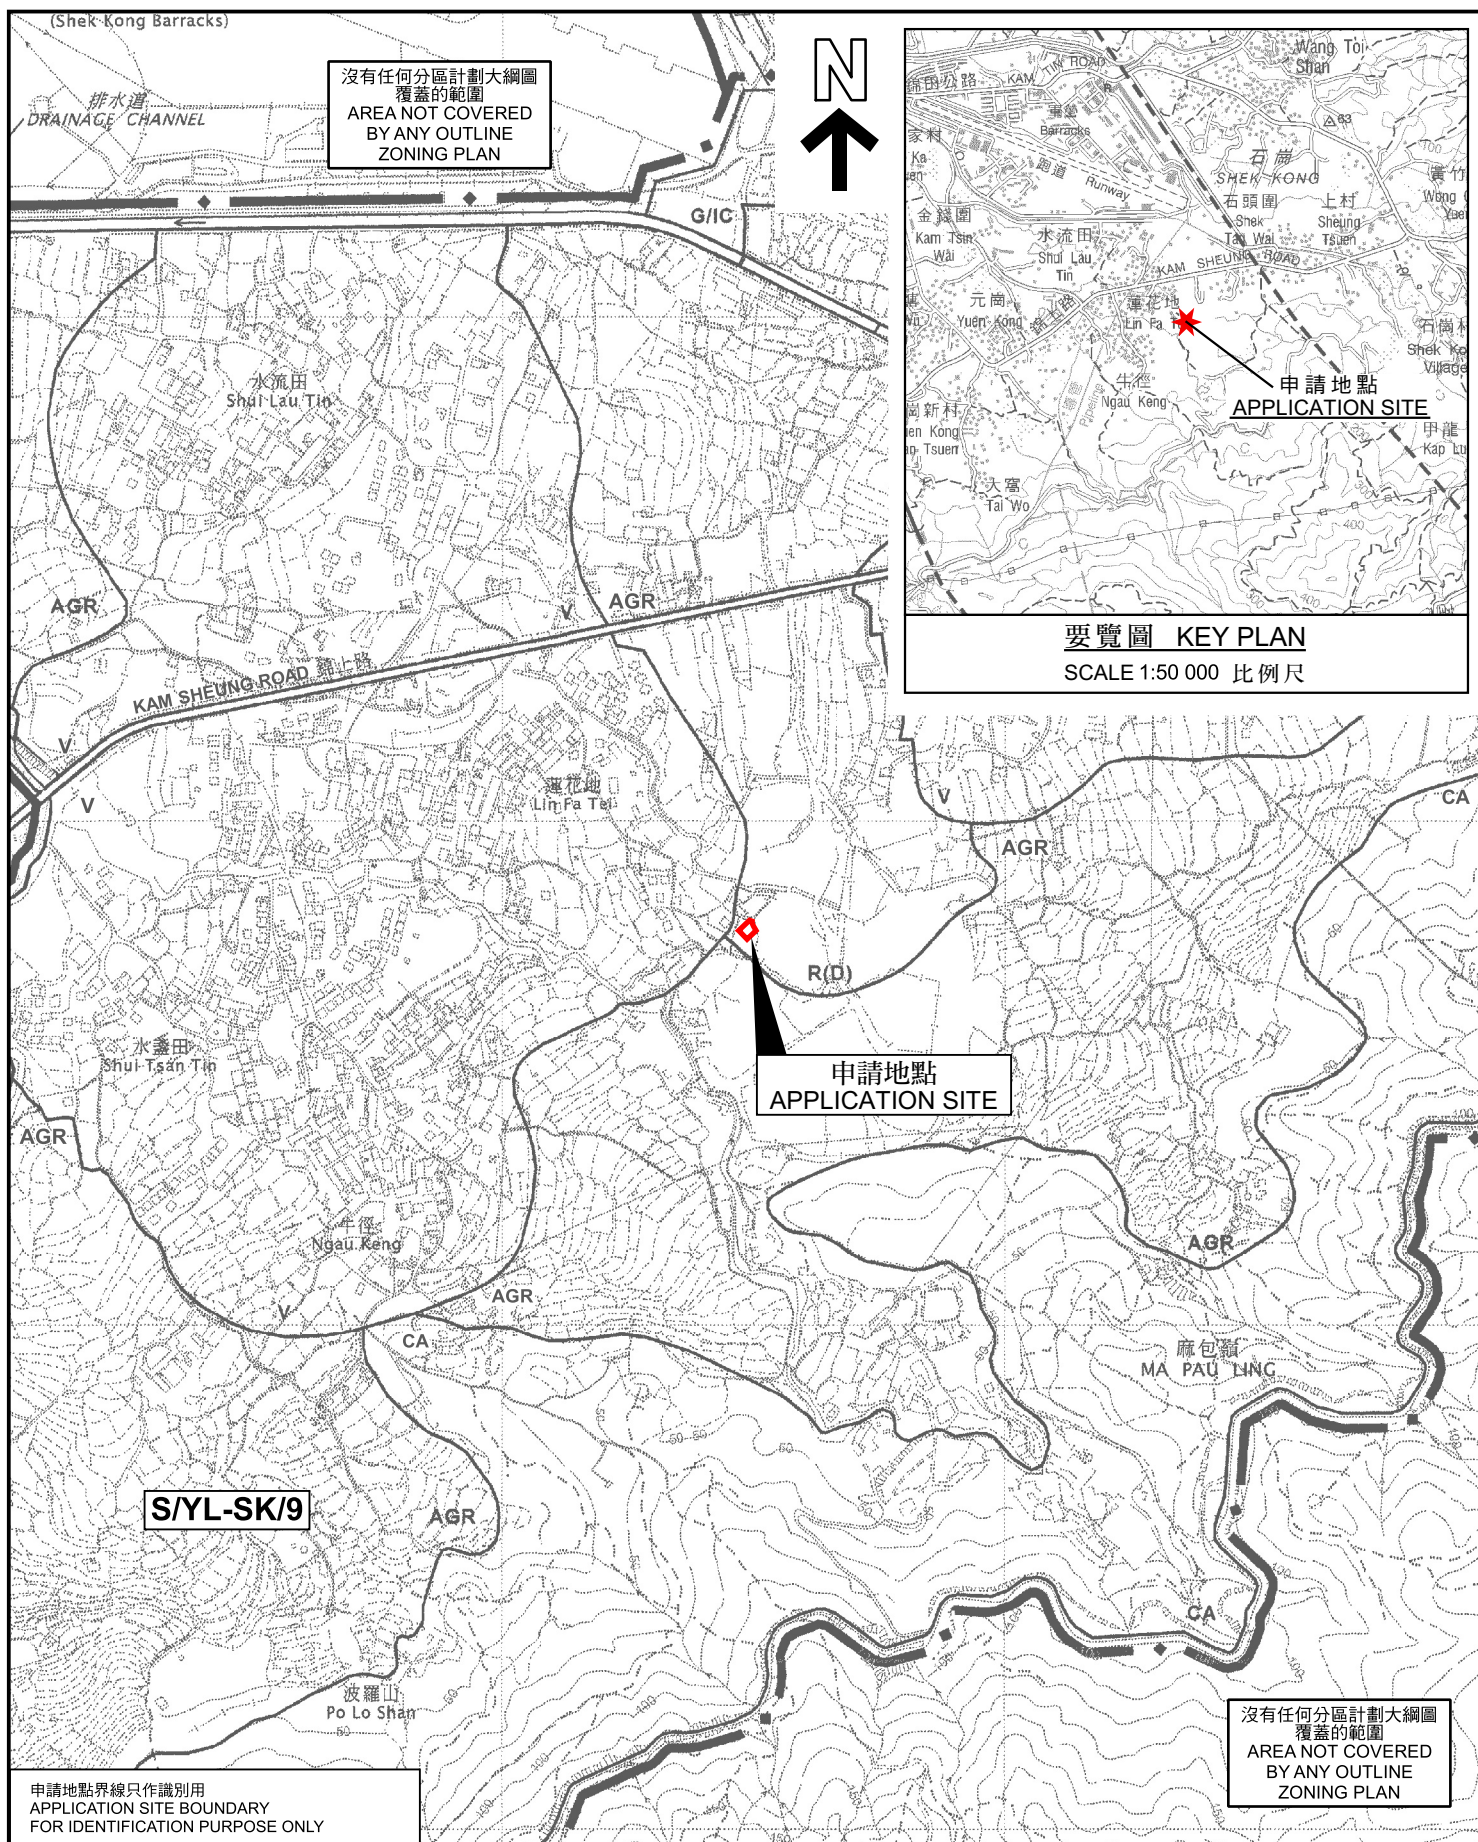

## 位置圖 LOCATION PLAN

擬議屋宇（新界豁免管制屋宇-小型屋宇）和相關挖土及填土工程  
元朗八鄉蓮花地丈量約份第112約地段第847號B分段第5小分段  
PROPOSED HOUSE  
(NEW TERRITORIES EXEMPTED HOUSE - SMALL HOUSE)  
AND ASSOCIATED EXCAVATION AND FILLING OF LAND  
LOT 847 S.B ss.5 IN D.D. 112,  
LIN FA TEI, PAT HEUNG, YUEN LONG

規劃署  
PLANNING  
DEPARTMENT



參考編號  
REFERENCE No.  
A/YL-SK/387

PLAN  
A-1

本摘要圖於2024年10月28日擬備，  
所根據的資料為於2006年10月17日  
核准的分區計劃大綱圖編號 S/YL-SK/9  
EXTRACT PLAN PREPARED ON 28.10.2024  
BASED ON OUTLINE ZONING PLAN No.  
S/YL-SK/9 APPROVED ON 17.10.2006

