


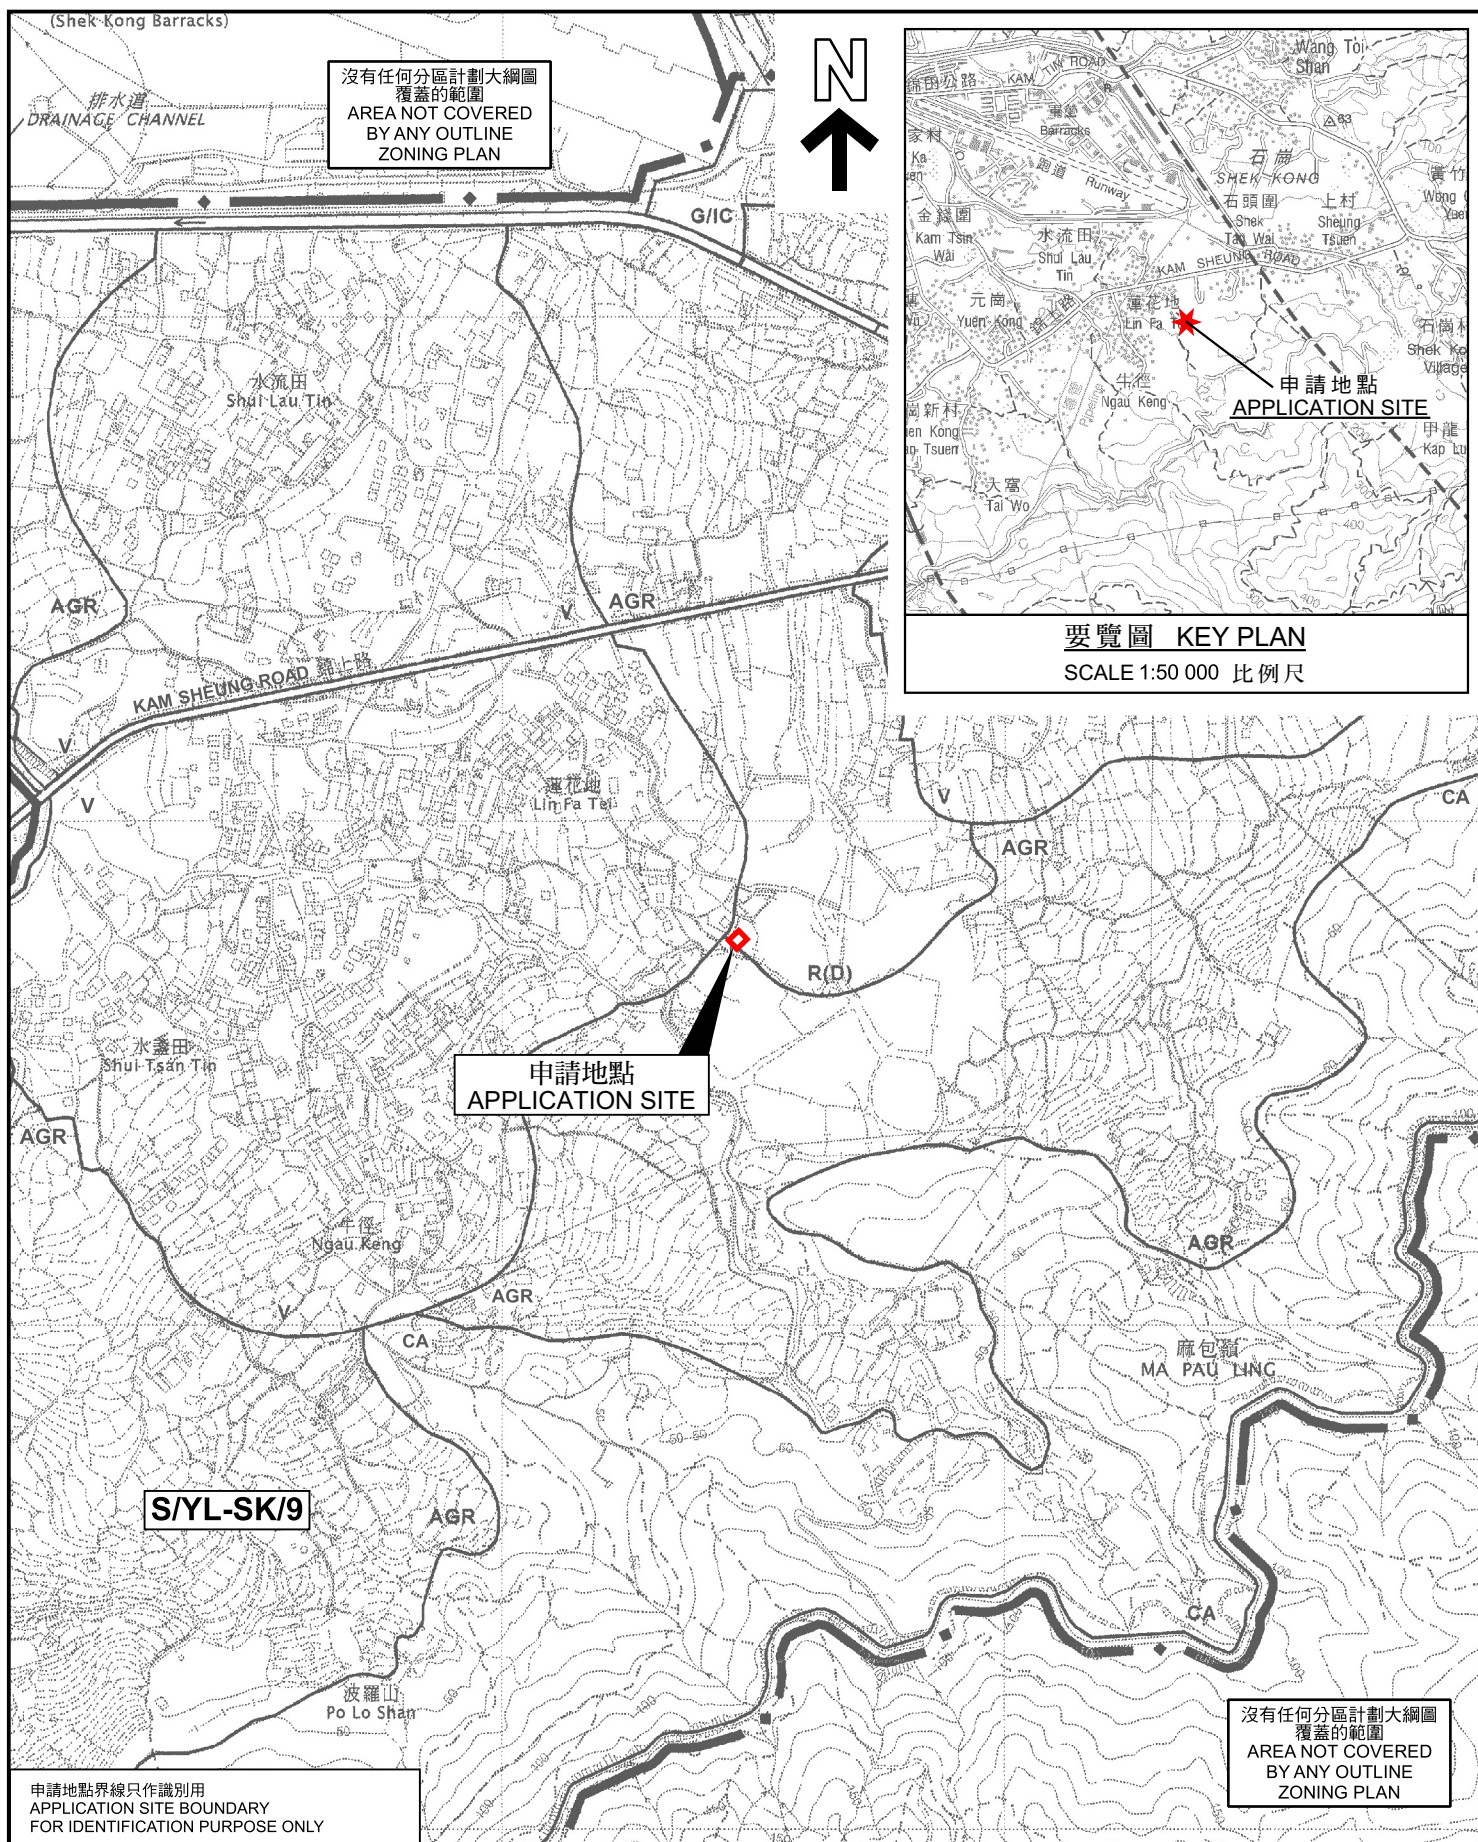

位置圖 LOCATION PLAN

擬議屋宇（新界豁免管制屋宇-小型屋宇）和相關挖土及填土工程
元朗八鄉蓮花地丈量約份第112約地段第847號B分段第4小分段
PROPOSED HOUSE
(NEW TERRITORIES EXEMPTED HOUSE - SMALL HOUSE)
AND ASSOCIATED EXCAVATION AND FILLING OF LAND
LOT 847 S.B ss.4 IN D.D. 112,
LIN FA TEI, PAT HEUNG, YUEN LONG

規劃署
PLANNING
DEPARTMENT



參考編號
REFERENCE No.
A/YL-SK/388

PLAN
A-1

本摘要圖於2024年10月28日擬備，
所根據的資料為於2006年10月17日
核准的分區計劃大綱圖編號 S/YL-SK/9
EXTRACT PLAN PREPARED ON 28.10.2024
BASED ON OUTLINE ZONING PLAN No.
S/YL-SK/9 APPROVED ON 17.10.2006

SCALE 1 : 7 500 比例尺

米 100 0 100 200 300 米
METRES