


車輛泊位配置圖

Parking space allocation plan

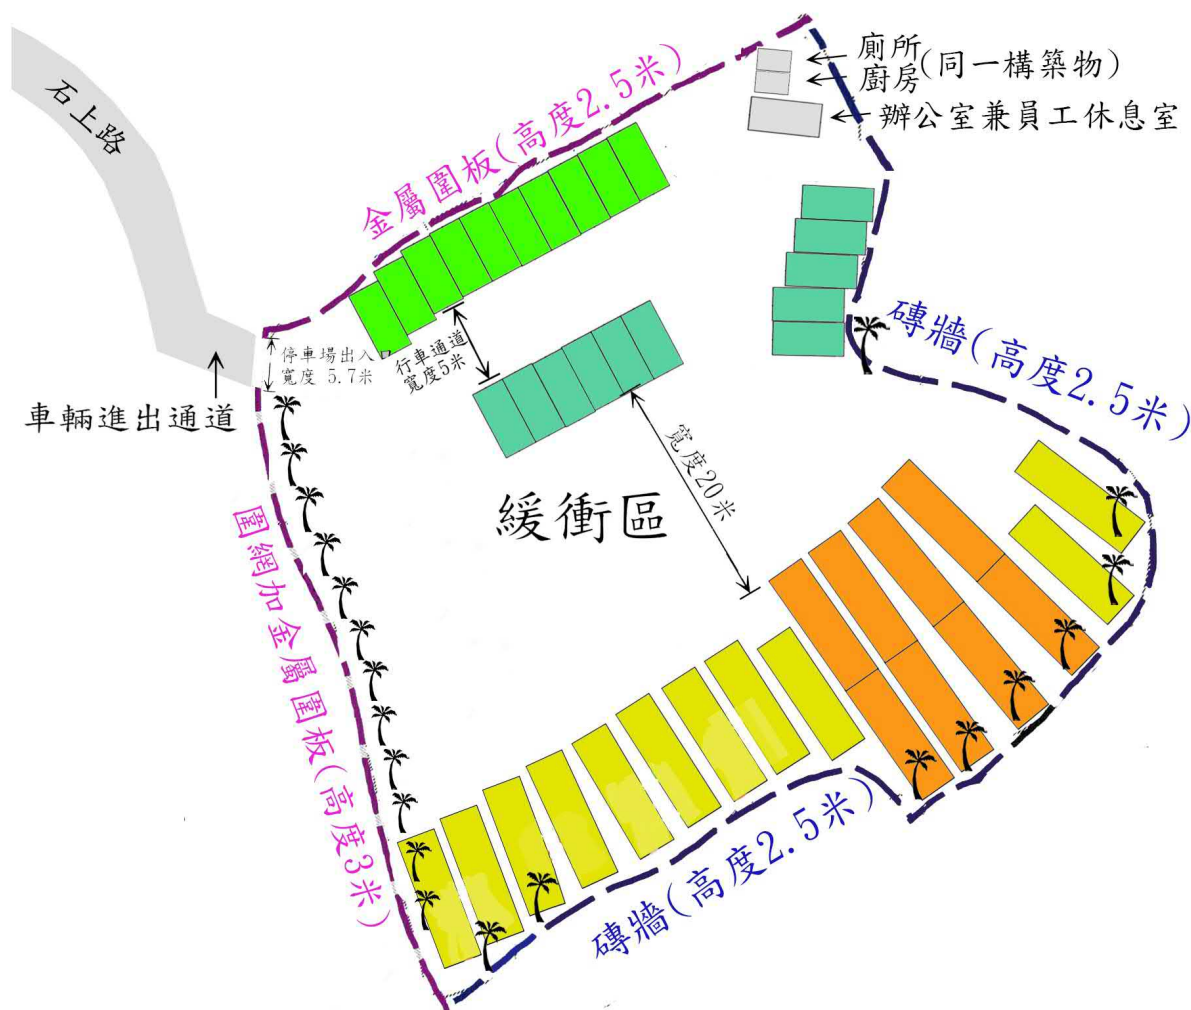

私家車泊位 - 11個

輕型客貨車泊位 - 10個


中重型貨車泊位 - 共11個

中重型貨車套位 - 共4個 (每個套位可泊兩部貨車)

(摘錄自申請人於28. 11. 2024呈交的進一步資料)
(Extract from Applicant's Further
Information Submitted on 28.11.2024)

參考編號
REFERENCE No.
A/YL-SK/390

繪圖
DRAWING
A - 1

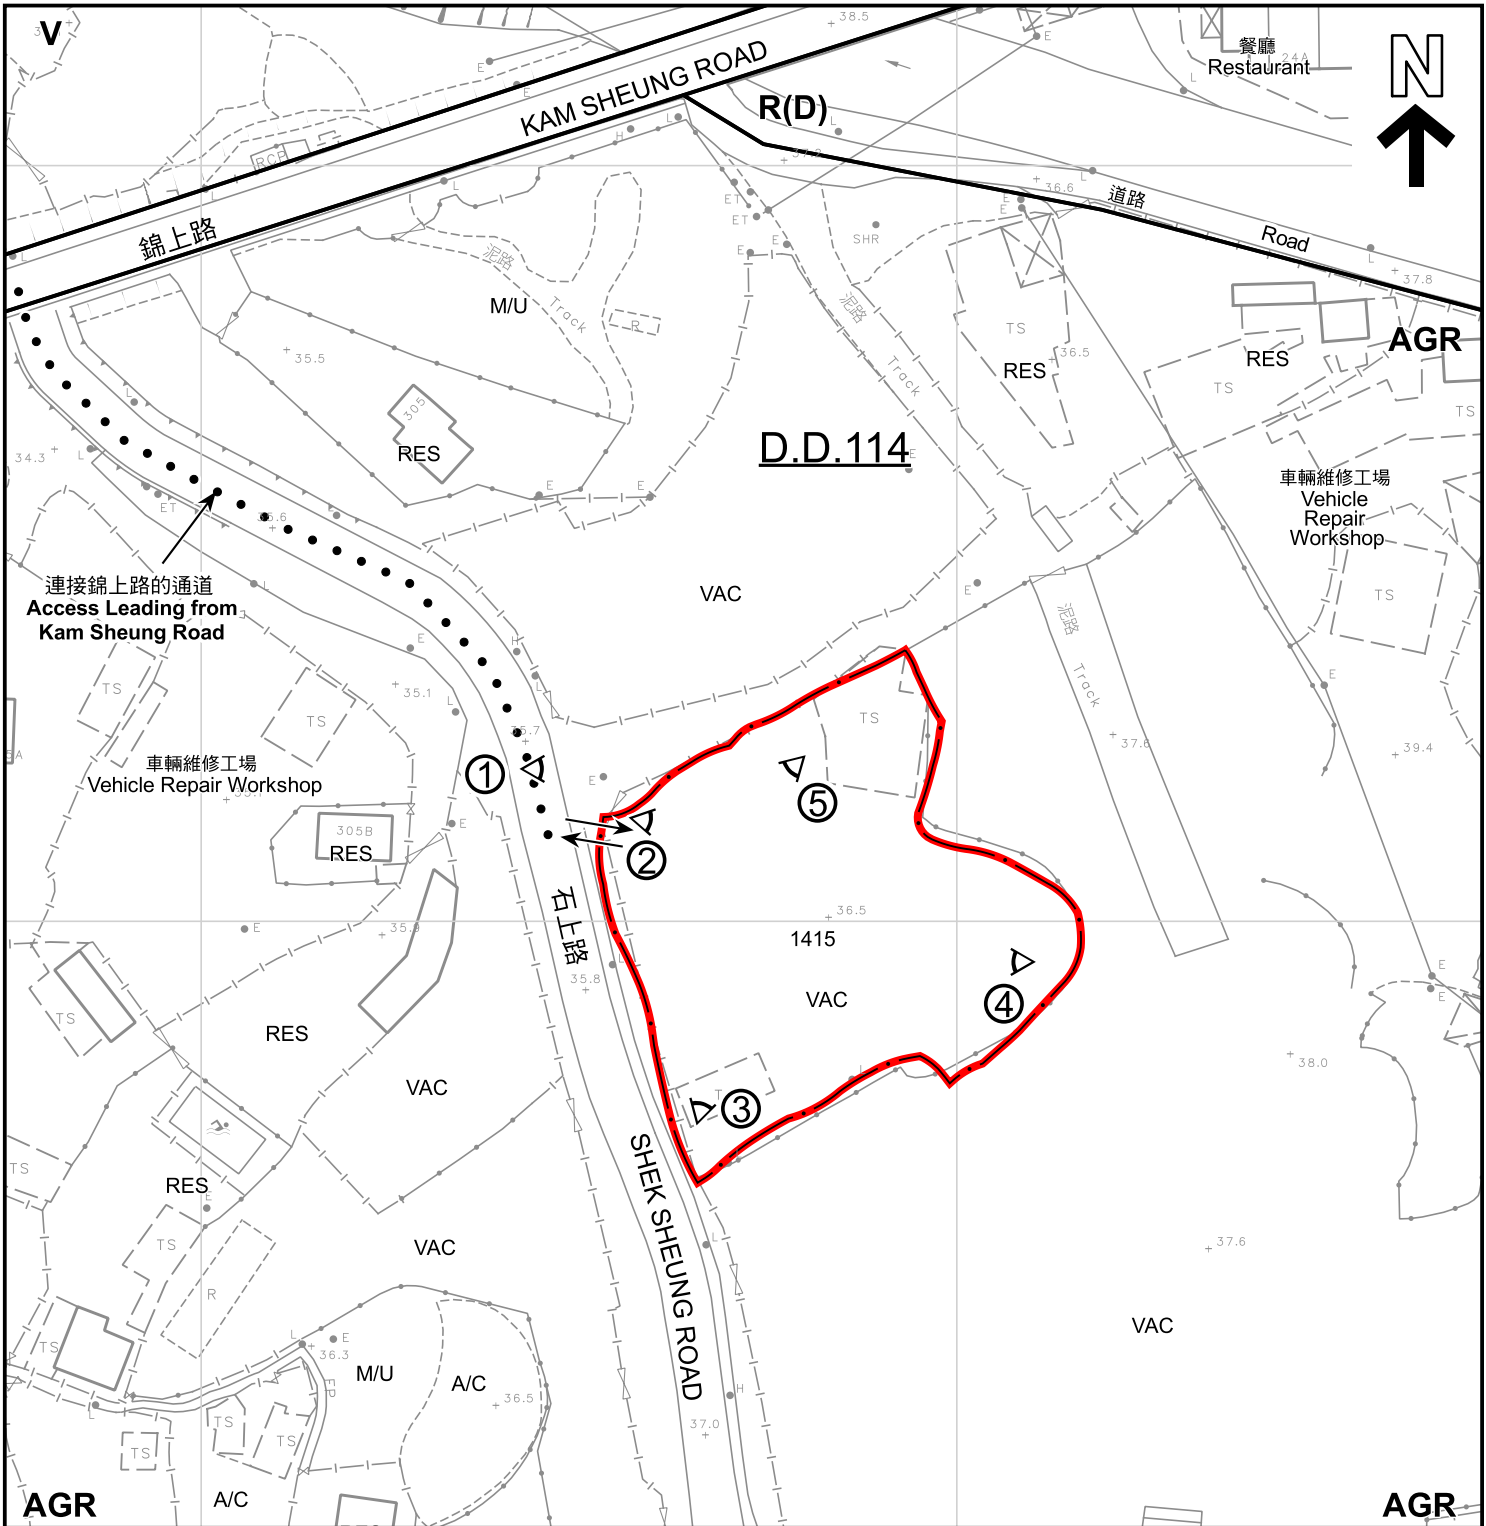

圖例 LEGEND

- | | | | | | |
|------|---|-----|--------------------------------------|--|---|
| | 申請地點 (界線只作識別用)
APPLICATION SITE (BOUNDARY FOR IDENTIFICATION PURPOSE ONLY) | A/C | 常耕農地
CULTIVATED AGRICULTURAL LAND | | 入口/出口
INGRESS / EGRESS |
| R(D) | 住宅(丁類)
RESIDENTIAL (GROUP D) | RES | 住用構築物
RESIDENTIAL STRUCTURES | | 實地照片的觀景點
VIEWING POINT OF SITE PHOTO |
| V | 鄉村式發展
VILLAGE TYPE DEVELOPMENT | M/U | 荒地
UNUSED LAND | 註釋 Note : | |
| AGR | 農業
AGRICULTURE | VAC | 空置
VACANT | 2024年10月18日勘测的土地用途
Land uses shown on this plan are in accordance with the land use survey conducted by the Planning Department on 18.10.2024 | |

平面圖 SITE PLAN

擬議臨時公眾停車場 (貨櫃車除外) (為期3年)
元朗石崗丈量約份第114約地段第1415號
PROPOSED TEMPORARY PUBLIC VEHICLE PARK
(EXCLUDING CONTAINER VEHICLE) FOR A PERIOD OF 3 YEARS
LOT 1415 IN D.D. 114, SHEK KONG, YUEN LONG

SCALE 1:1 000 比例尺
米 20 0 20 40 米
METRES


規劃署
PLANNING
DEPARTMENT



參考編號
REFERENCE No.
A/YL-SK/390

圖 PLAN
A-2

本摘要圖於2024年11月8日擬備，
所根據的資料為測量圖編號6-NE-19B
EXTRACT PLAN PREPARED ON
8.11.2024 BASED ON SURVEY SHEET
No. 6-NE-19B

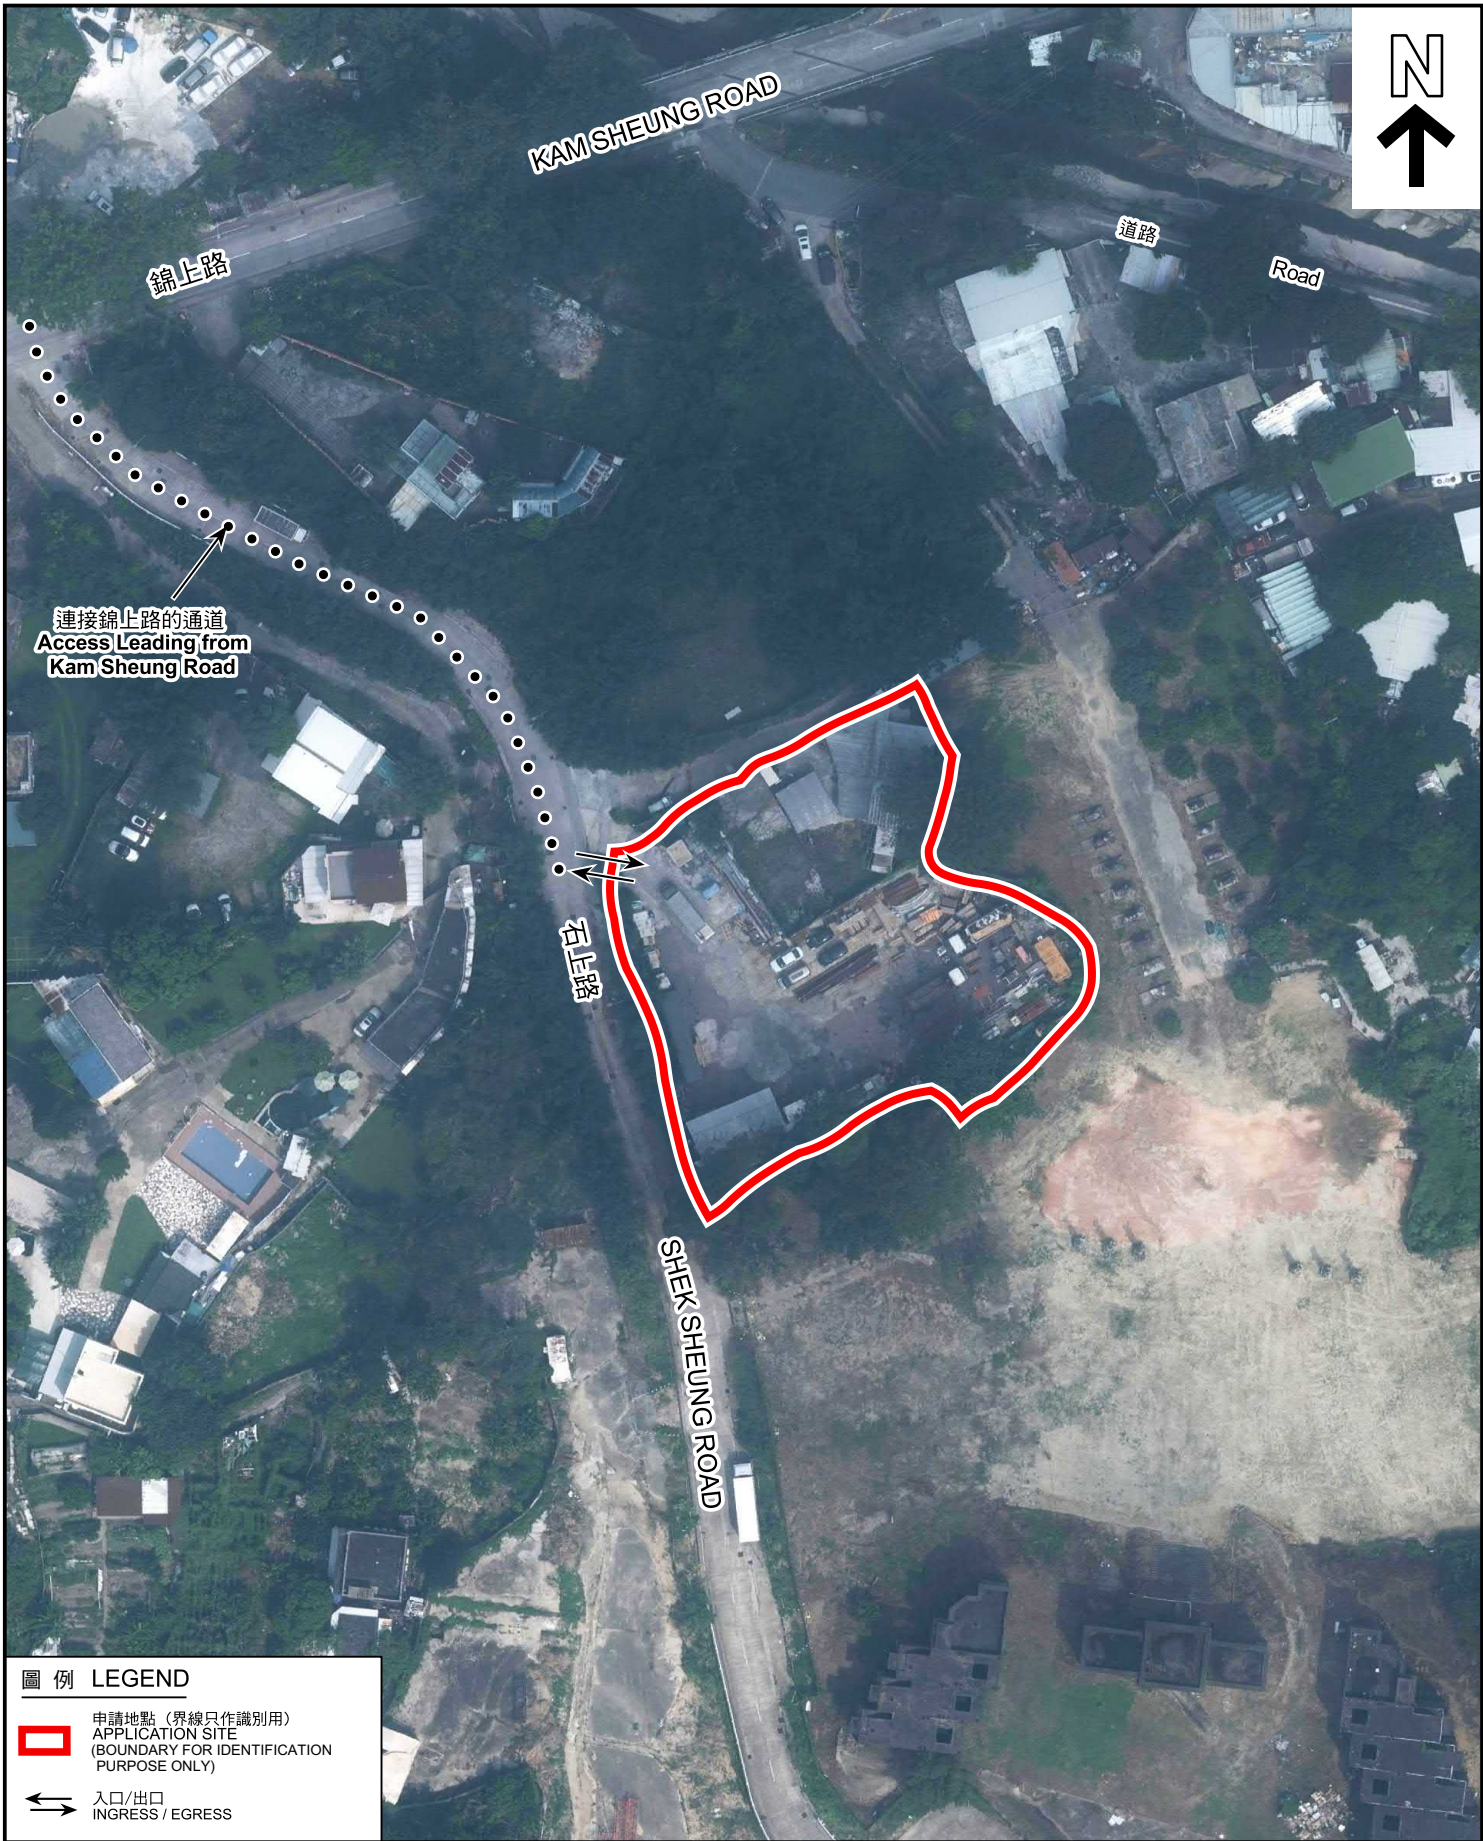

圖例 LEGEND

-  申請地點（界線只作識別用）
APPLICATION SITE
(BOUNDARY FOR IDENTIFICATION
PURPOSE ONLY)
-  入口/出口
INGRESS / EGRESS

航攝照片 AERIAL PHOTO

本摘要圖於2024年11月11日擬備，所根據的資料為地政總署於2023年10月5日拍得的航攝照片編號E209627C

EXTRACT PLAN PREPARED ON
11.11.2024 BASED ON AERIAL PHOTO No.
E209627C TAKEN ON 5.10.2023 BY
LANDS DEPARTMENT

擬議臨時公眾停車場（貨櫃車除外）（為期3年）
元朗石崗丈量約份第114約地段第1415號
PROPOSED TEMPORARY PUBLIC VEHICLE PARK
(EXCLUDING CONTAINER VEHICLE) FOR A PERIOD OF 3 YEARS
LOT 1415 IN D.D. 114, SHEK KONG, YUEN LONG

規劃署
PLANNING
DEPARTMENT



參考編號
REFERENCE No.
A/YL-SK/390

圖 PLAN
A-3



申請地點界線只作識別用
APPLICATION SITE BOUNDARY FOR IDENTIFICATION PURPOSE ONLY

實地照片 SITE PHOTOS

擬議臨時公眾停車場（貨櫃車除外）（為期3年）
元朗石崗丈量約份第114約地段第1415號
PROPOSED TEMPORARY PUBLIC VEHICLE PARK
(EXCLUDING CONTAINER VEHICLE) FOR A PERIOD OF 3 YEARS
LOT 1415 IN D.D. 114, SHEK KONG, YUEN LONG

規劃署
PLANNING
DEPARTMENT



參考編號
REFERENCE No.
A/YL-SK/390

圖 PLAN
A-4a

本圖於2024年11月1日擬備，所根據的
資料為攝於2024年10月18日的實地照片
PLAN PREPARED ON 1.11.2024
BASED ON SITE PHOTOS
TAKEN ON 18.10.2024



申請地點界線只作識別用
APPLICATION SITE BOUNDARY FOR IDENTIFICATION PURPOSE ONLY

實地照片 SITE PHOTOS

擬議臨時公眾停車場（貨櫃車除外）（為期3年）
元朗石崗丈量約份第114約地段第1415號
PROPOSED TEMPORARY PUBLIC VEHICLE PARK
(EXCLUDING CONTAINER VEHICLE) FOR A PERIOD OF 3 YEARS
LOT 1415 IN D.D. 114, SHEK KONG, YUEN LONG

規劃署
PLANNING
DEPARTMENT



參考編號
REFERENCE No.
A/YL-SK/390

圖 PLAN
A-4b

本圖於2024年11月1日擬備，所根據的
資料為攝於2024年10月18日的實地照片

PLAN PREPARED ON 1.11.2024
BASED ON SITE PHOTOS
TAKEN ON 18.10.2024