



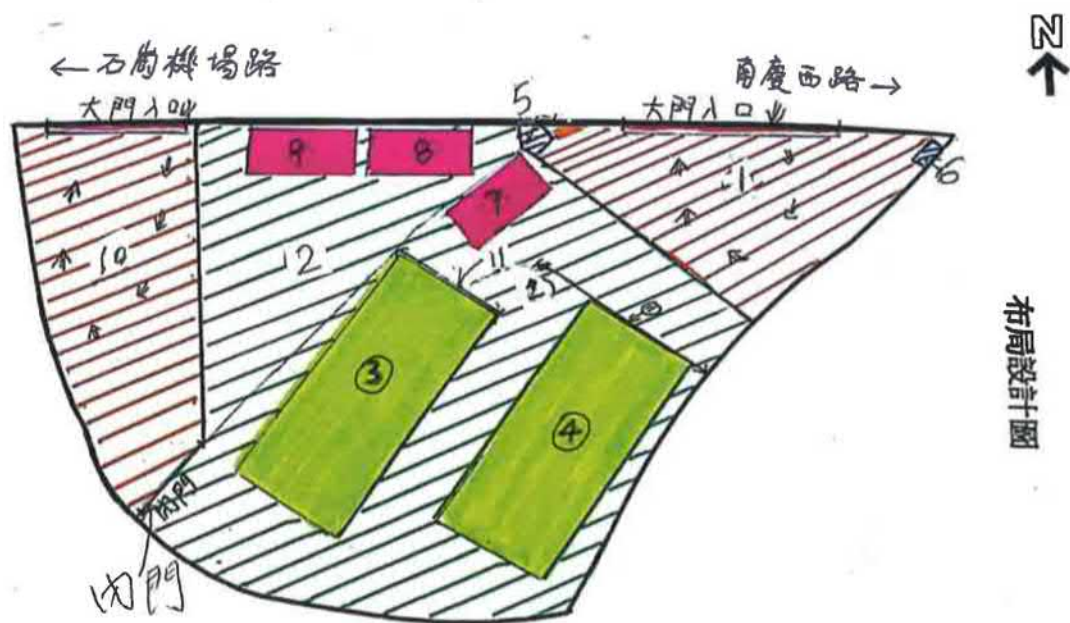


布局設計圖

- (1) 水泥地上落貨區 101 平方米 (沒有固定車位)
 → 輕型貨車, 可於區內掉頭駛出公路, 大門面積長
 方便輕型貨車完全進入及掉頭
- 2 植草磚約 261 平方米
- 3, 4 水泥地, 每個長 15 米, 闊 6 米, 高 4.3 米, 總面積
 180 米² (地政署批准構築物之地面)
- 5 電掣房長 1.5 米, 闊 2.2 米, 高 2.1 米, 一層, 面積 3.3 米²
 電掣房之下為水泥地
- 6 水泵房長 1 米, 闊 0.5 米, 高 2.1 米, 一層, 面積 0.5 米²
 水泵房之下為水泥地
7. 改裝貨櫃 長 6 米, 闊 3 米, 高 3 米, 一層, 面積 18 米²
 8. 改裝貨櫃 長 6 米, 闊 3 米, 高 3 米, 一層, 面積 18 米²
 9. 改裝貨櫃 長 6 米, 闊 3 米, 高 3 米, 一層, 面積 18 米²
 改裝貨櫃之下為植草磚
10. 水泥地, 上落貨區 90 米² (沒有固定車位)
 → 輕型貨車可於區內掉頭駛出公路
- 11 木棚, 作美化用 (高 2.5 米, 長 9 米及 7 米)

(Extract from Applicant's Further
Information Submitted on 5.2.2025)

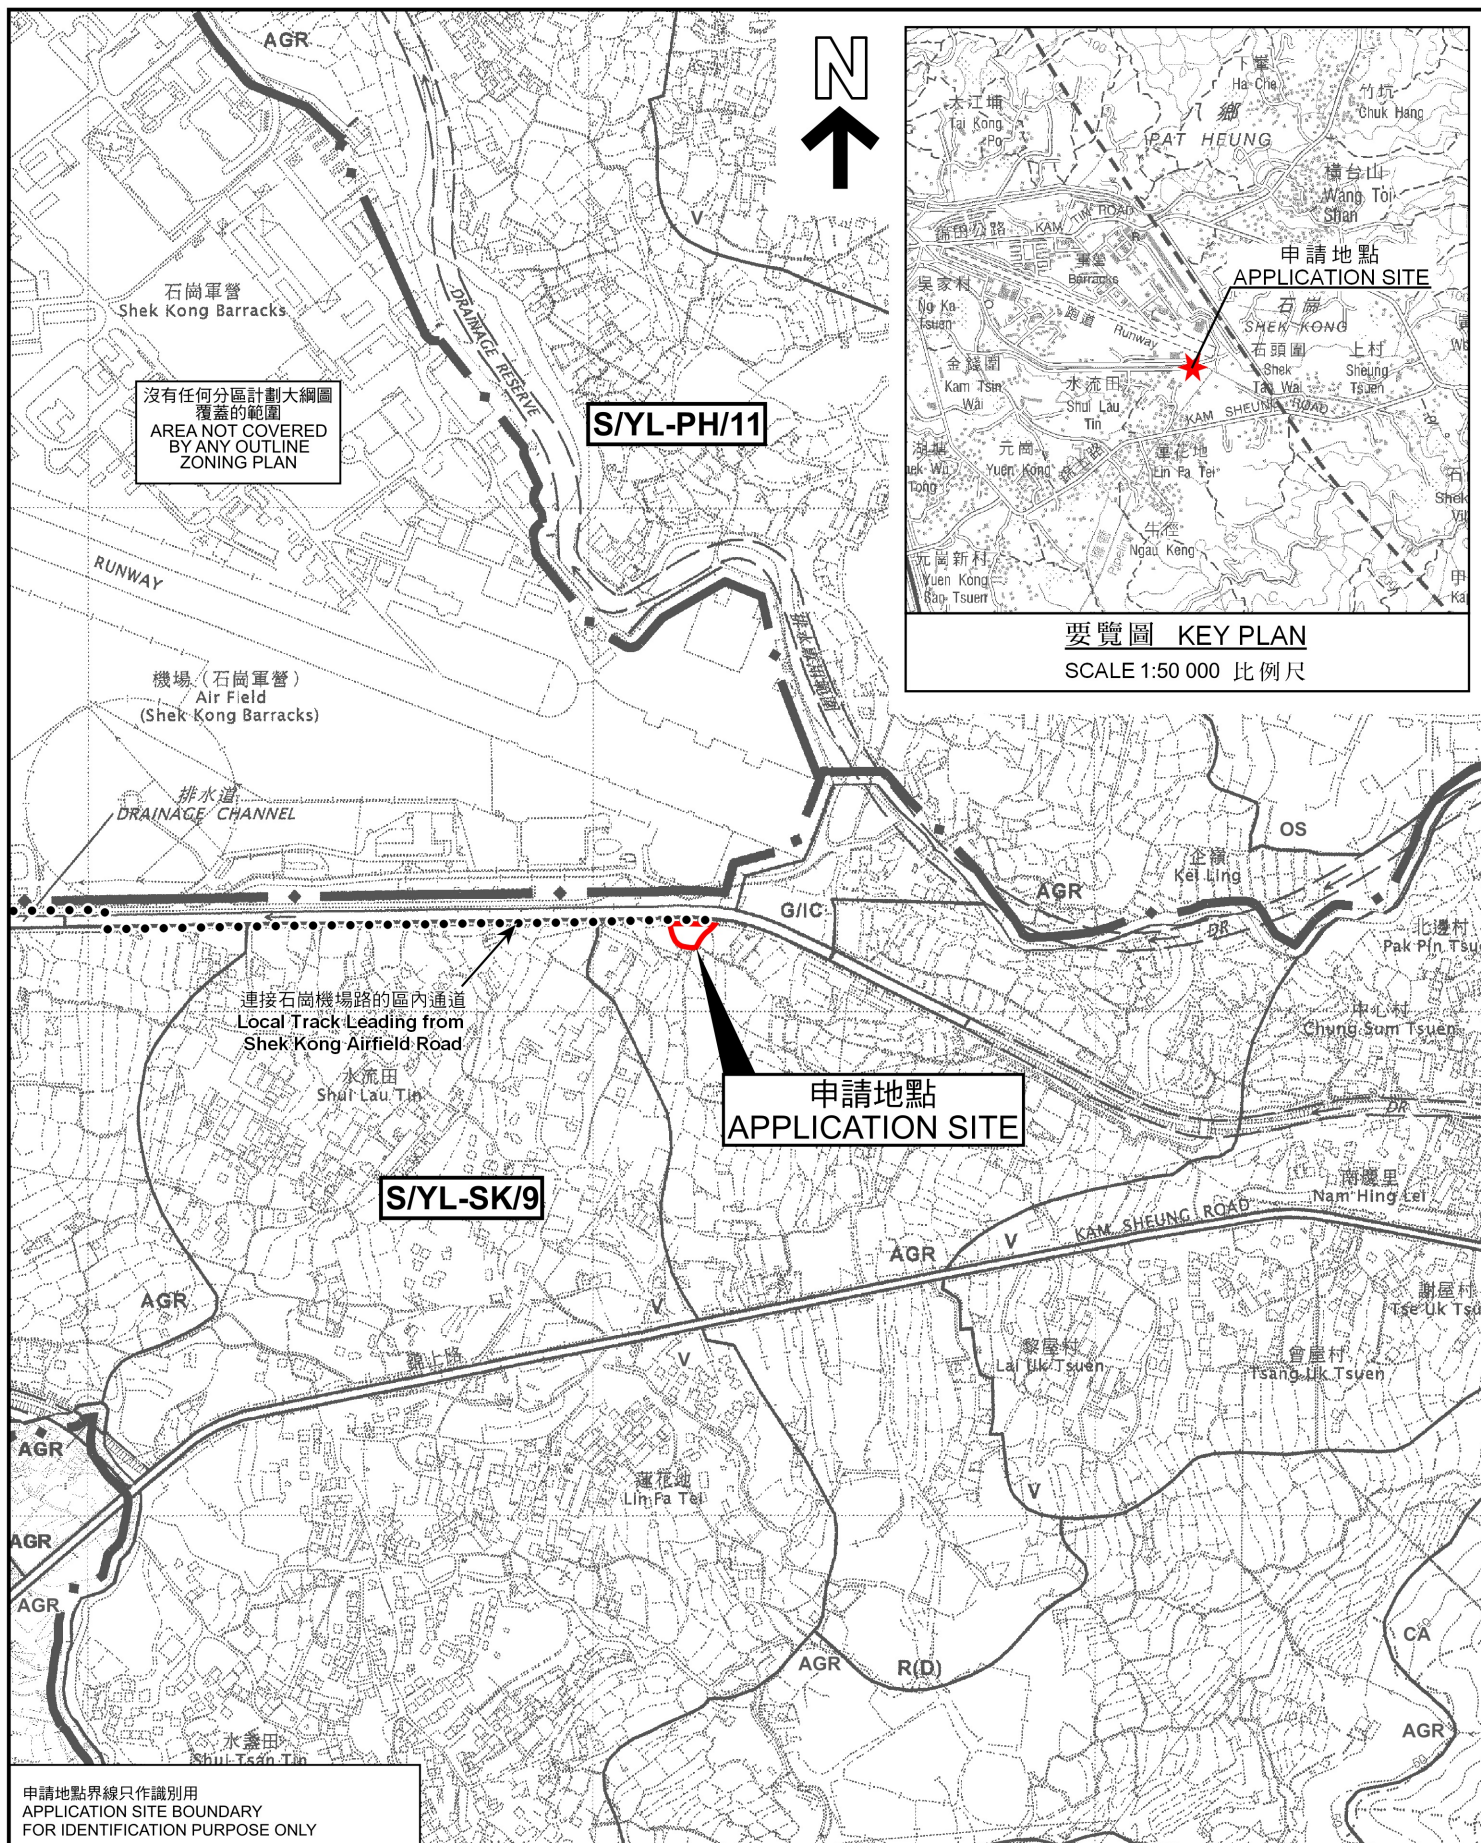

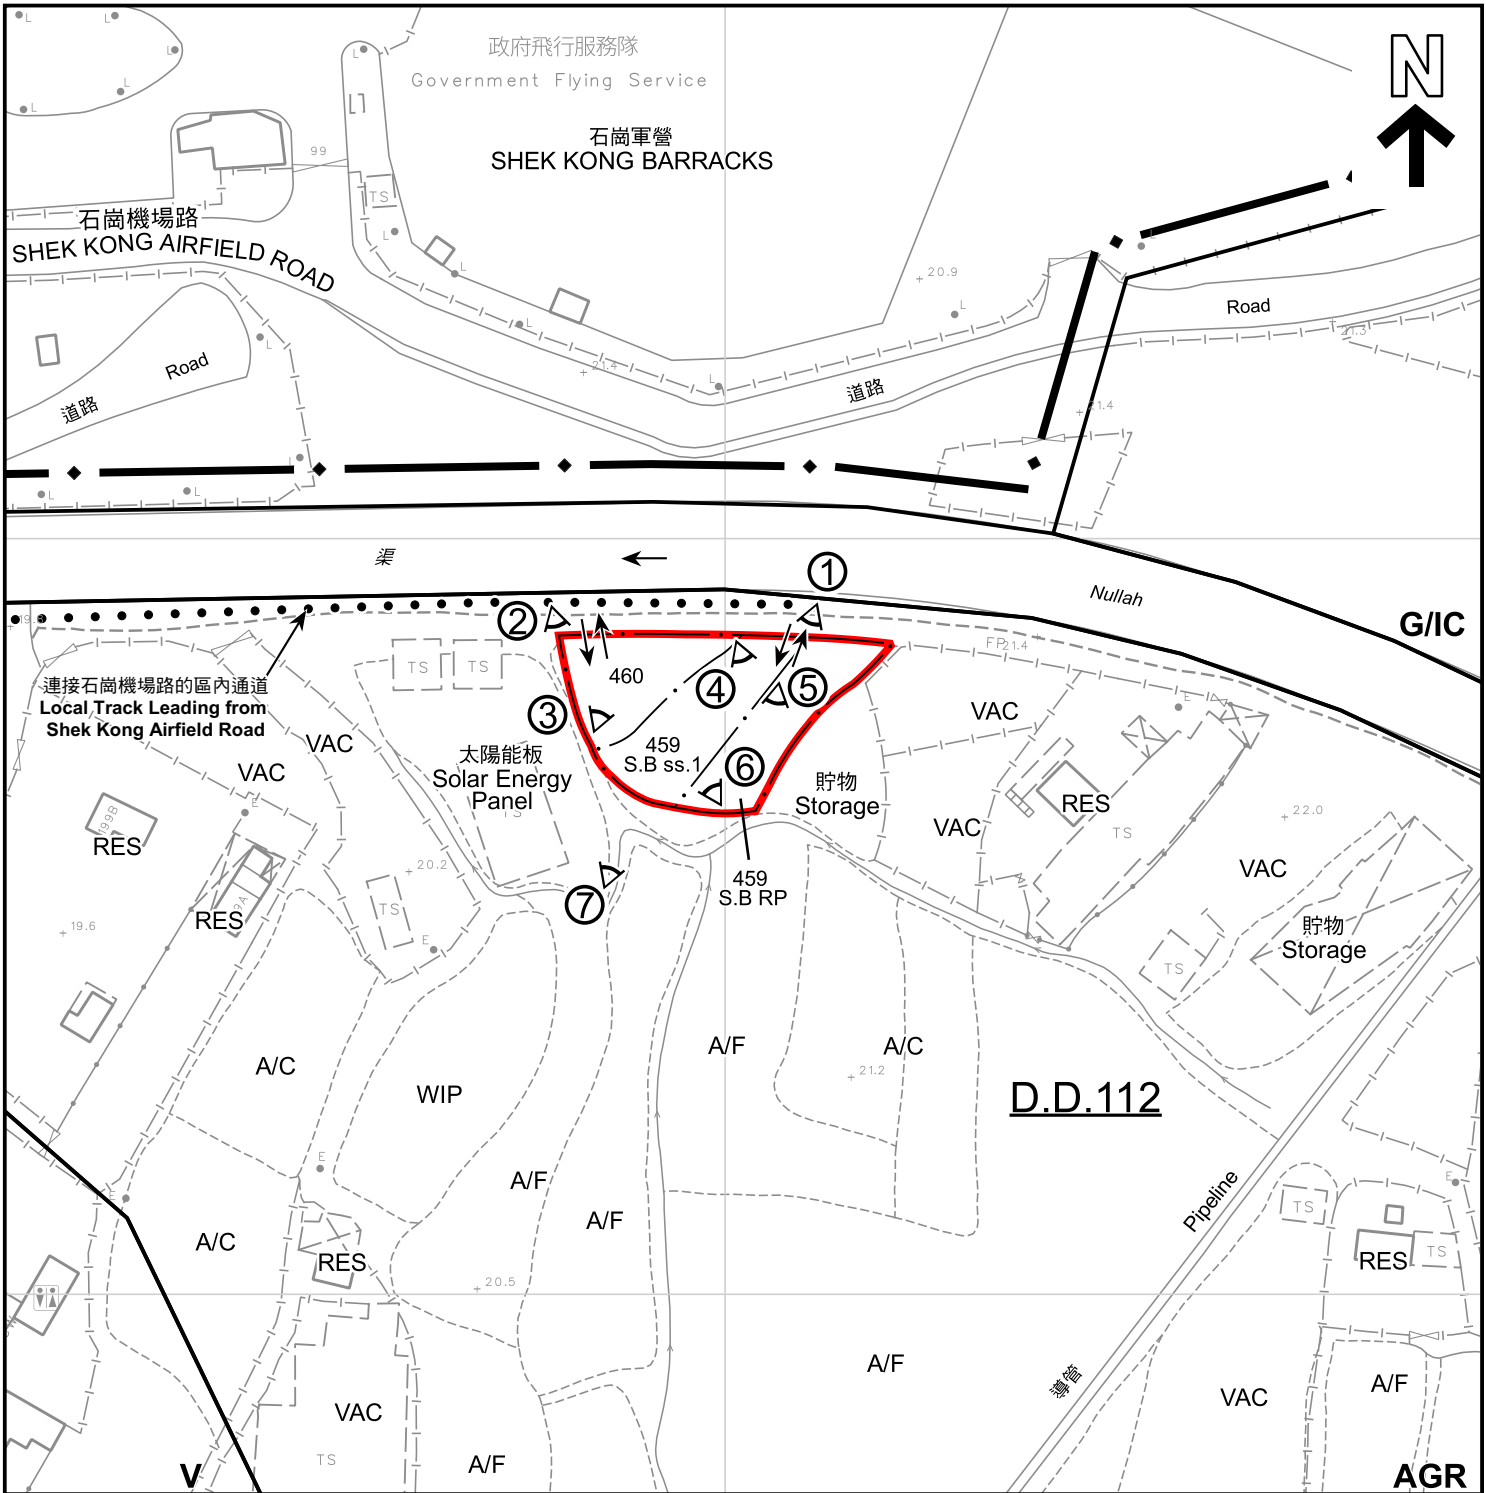

圖例 LEGEND

- 申請地點** (界線只作識別用)
APPLICATION SITE (BOUNDARY FOR IDENTIFICATION PURPOSE ONLY)
- V** 鄉村式發展
VILLAGE TYPE DEVELOPMENT
- G/IC** 政府、機構或社區
GOVERNMENT, INSTITUTION OR COMMUNITY
- AGR** 農業
AGRICULTURE
- 入口/出口
INGRESS / EGRESS

- A/C** 常耕農地
CULTIVATED AGRICULTURAL LAND
- A/F** 休耕農地
FALLOW AGRICULTURAL LAND
- RES** 住用構築物
RESIDENTIAL STRUCTURES
- VAC** 空置
VACANT
- WIP** 施工中
WORKS IN PROGRESS

- ①** 實地照片的觀景點
VIEWING POINT OF SITE PHOTO

註釋 Note :

2024年10月22日勘测的土地用途
Land uses shown on this plan are in accordance with the land use survey conducted by the Planning Department on 22.10.2024

平面圖 SITE PLAN

擬議填土工程以作准許的農業用途
元朗八鄉石崗機場路水流田丈量約份第112約地段第459號B分段第1小分段、
第459號B分段餘段及第460號
PROPOSED FILLING OF LAND FOR PERMITTED AGRICULTURAL USE
LOTS 459 S.B ss.1, 459 S.B RP AND 460 IN D.D. 112, SHUI LAU TIN,
SHEK KONG AIRFIELD ROAD, PAT HEUNG, YUEN LONG

SCALE 1:1 000 比例尺
米 20 0 20 40 米
METRES


規劃署
PLANNING
DEPARTMENT



參考編號
REFERENCE No.
A/YL-SK/393

圖 PLAN
A-2

本摘要圖於2025年3月24日擬備，
所根據的資料為測量圖編號6-NE-14C
EXTRACT PLAN PREPARED ON
24.3.2025 BASED ON SURVEY SHEET
No. 6-NE-14C

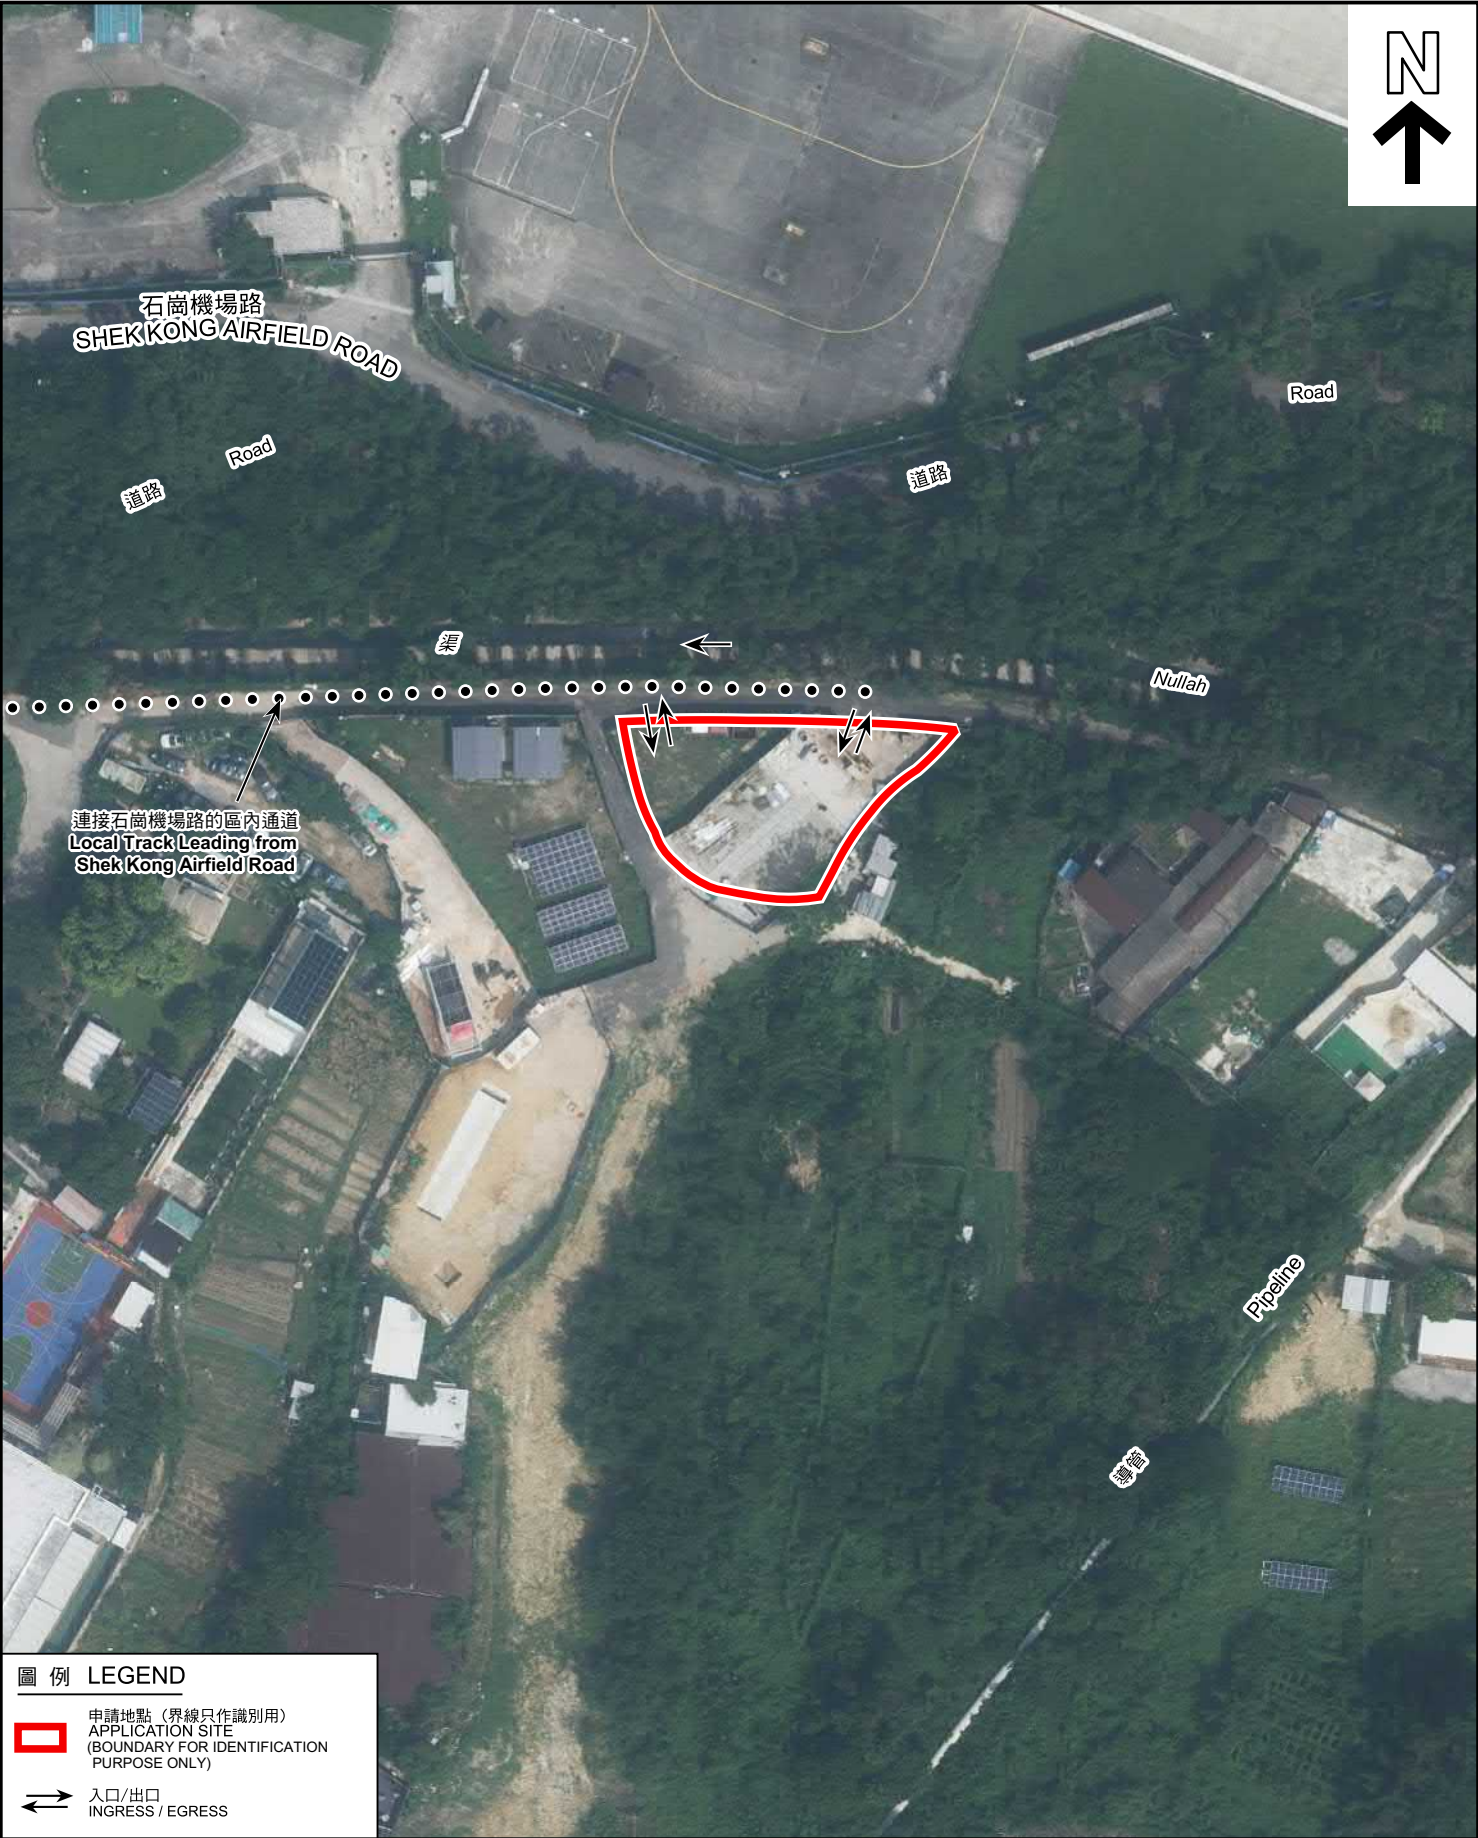

圖例 LEGEND

-  申請地點（界線只作識別用）
APPLICATION SITE
(BOUNDARY FOR IDENTIFICATION
PURPOSE ONLY)
-  入口/出口
INGRESS / EGRESS

本摘要圖於2025年3月24日擬備，所根據的資料為地政總署於2023年10月5日拍得的航攝照片編號E209495C

EXTRACT PLAN PREPARED ON
24.3.2025 BASED ON AERIAL PHOTO No.
E209495C TAKEN ON 5.10.2023 BY
LANDS DEPARTMENT

航攝照片 AERIAL PHOTO

擬議填土工程以作准許的農業用途
元朗八鄉石崗機場路水流田丈量約份第112約地段第459號B分段第1小分段、
第459號B分段餘段及第460號
PROPOSED FILLING OF LAND FOR PERMITTED AGRICULTURAL USE
LOTS 459 S.B ss.1, 459 S.B RP AND 460 IN D.D. 112, SHUI LAU TIN,
SHEK KONG AIRFIELD ROAD, PAT HEUNG, YUEN LONG

規劃署
PLANNING
DEPARTMENT



參考編號
REFERENCE No.
A/YL-SK/393

圖 PLAN
A-3



申請地點界線只作識別用
APPLICATION SITE BOUNDARY FOR IDENTIFICATION PURPOSE ONLY

實地照片 SITE PHOTOS

本圖於2025年2月27日擬備，所根據的資料為攝於2024年11月1日的實地照片

PLAN PREPARED ON 27.2.2025
BASED ON SITE PHOTOS
TAKEN ON 1.11.2024

擬議填土工程以作准許的農業用途
元朗八鄉石崗機場路水流田丈量約份第112約地段第459號B分段第1小分段、
第459號B分段餘段及第460號
PROPOSED FILLING OF LAND FOR PERMITTED AGRICULTURAL USE
LOTS 459 S.B ss.1, 459 S.B RP AND 460 IN D.D. 112, SHUI LAU TIN,
SHEK KONG AIRFIELD ROAD, PAT HEUNG, YUEN LONG

規劃署
PLANNING
DEPARTMENT



參考編號
REFERENCE No.
A/YL-SK/393

圖 PLAN
A-4a



申請地點
APPLICATION SITE



申請地點
APPLICATION SITE



申請地點
APPLICATION SITE

申請地點界線只作識別用
APPLICATION SITE BOUNDARY FOR IDENTIFICATION PURPOSE ONLY

實地照片 SITE PHOTOS

本圖於2025年2月27日擬備，所根據的資料為攝於2024年11月1日的實地照片

PLAN PREPARED ON 27.2.2025
BASED ON SITE PHOTOS
TAKEN ON 1.11.2024

擬議填土工程以作准許的農業用途
元朗八鄉石崗機場路水流田丈量約份第112約地段第459號B分段第1小分段、
第459號B分段餘段及第460號
PROPOSED FILLING OF LAND FOR PERMITTED AGRICULTURAL USE
LOTS 459 S.B ss.1, 459 S.B RP AND 460 IN D.D. 112, SHUI LAU TIN,
SHEK KONG AIRFIELD ROAD, PAT HEUNG, YUEN LONG

規劃署
PLANNING
DEPARTMENT



參考編號
REFERENCE No.
A/YL-SK/393

圖 PLAN
A-4b