


Project 項目名稱: Proposed Temporary Shop and Services (Retail Shop for Hardware Groceries) for a Period of 3 Years at Lot 878 (Part) in D.D.114 & Adjoining Government Land, Pat Heung, Yuen Long, N.T.	Drawing Title 圖目: Proposed Layout Plan	Remarks 備註:
	Drawing No. 圖號: Figure 3	Scale 比例: 4:1000

(摘錄自申請人於 7.11.2024 呈交的申請書)  
(Extract from Applicant's  
Submission of 7.11.2024)

參考編號 REFERENCE No. A/YL-SK/396	繪圖 DRAWING A - 1
--------------------------------------	------------------------





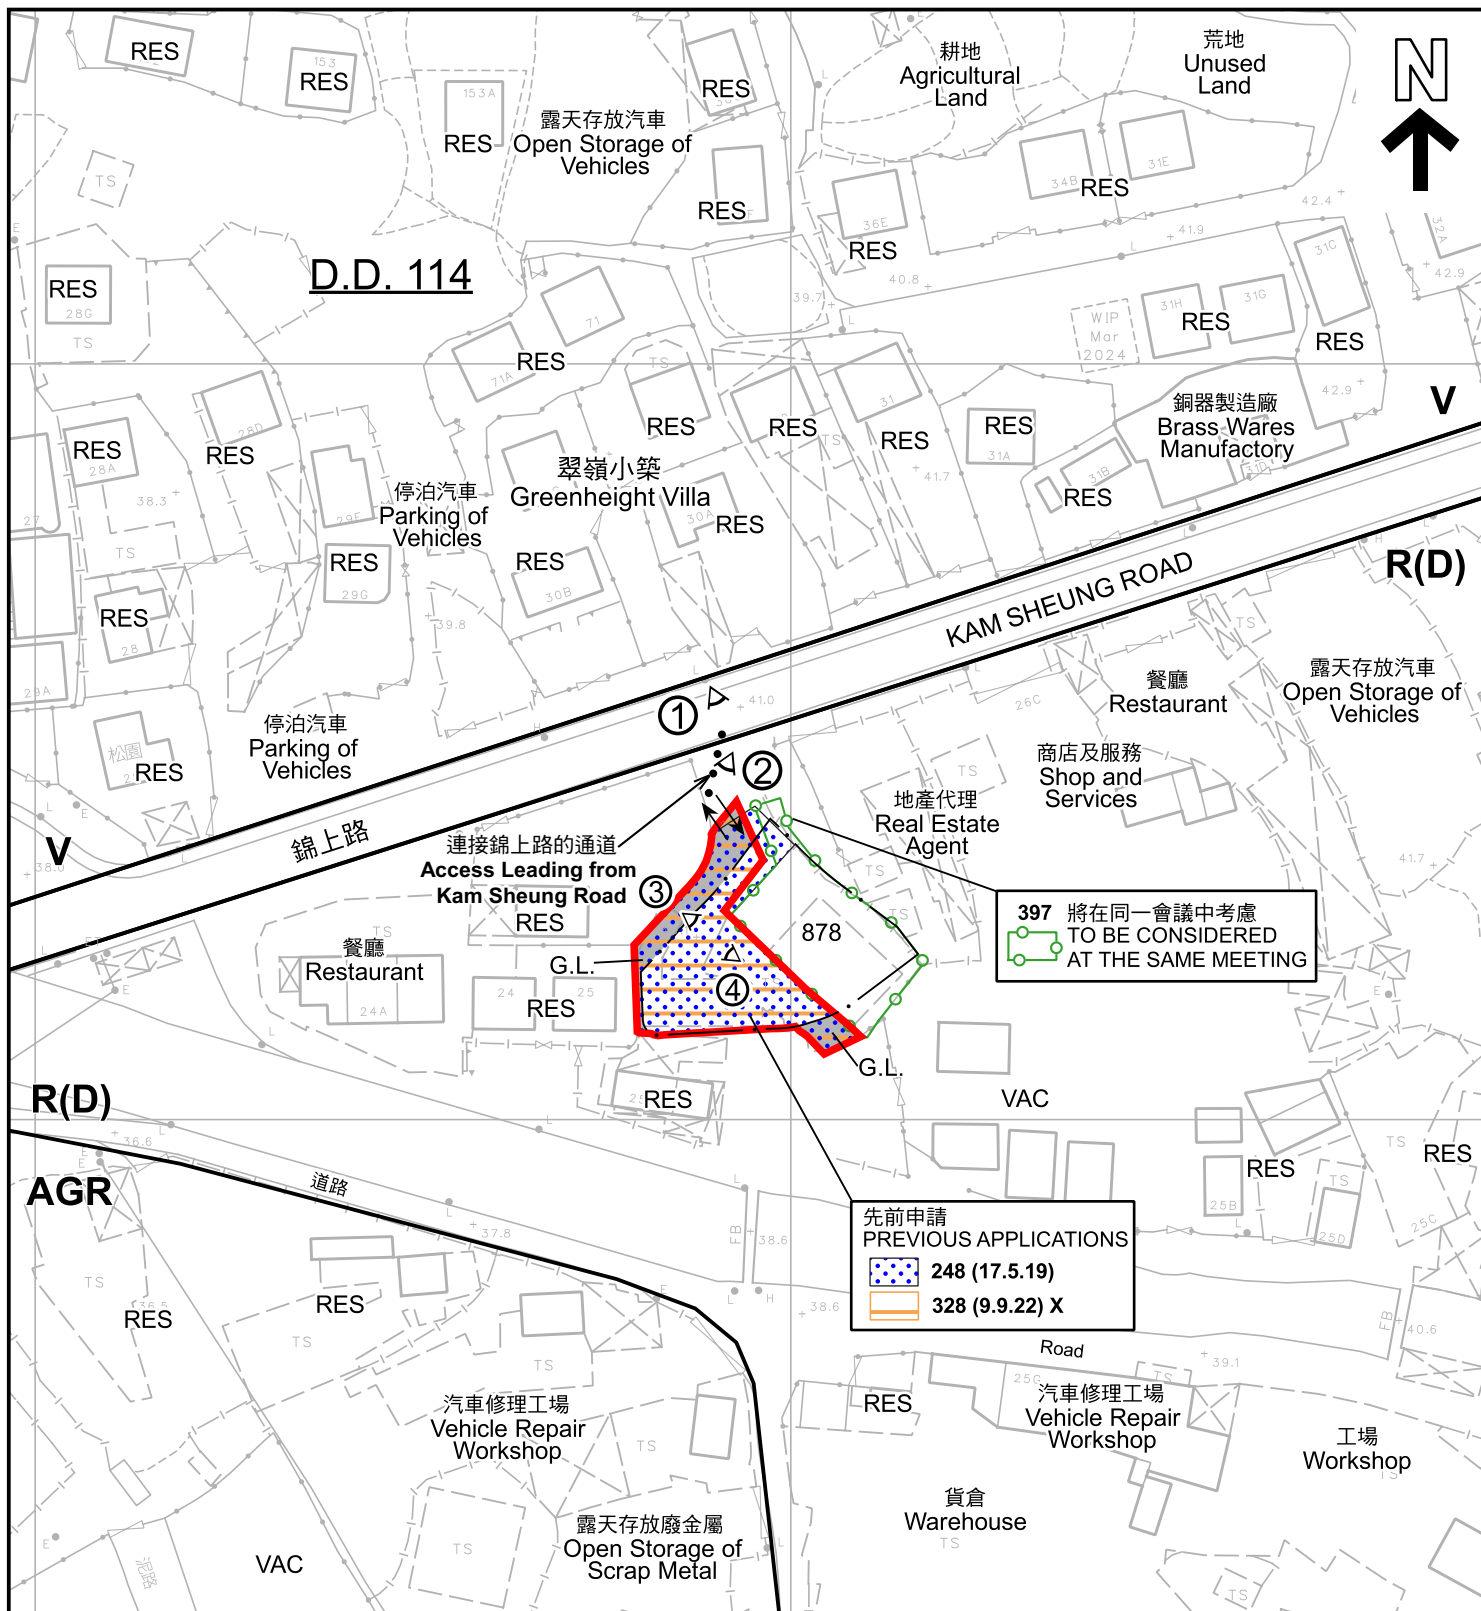

#### 圖例 LEGEND

申請地點(界線只作識別用)  
APPLICATION SITES  
(BOUNDARY FOR IDENTIFICATION  
PURPOSE ONLY)

R(D) 住宅(丁類)  
RESIDENTIAL (GROUP D)

V 鄉村式發展  
VILLAGE TYPE DEVELOPMENT

AGR 農業  
AGRICULTURE

G.L. 政府土地  
GOVERNMENT LAND

RES 住用構築物  
RESIDENTIAL STRUCTURES

VAC 空置  
Vacant

入口/出口  
INGRESS / EGRESS

① 實地照片的觀景點  
VIEWING POINT OF SITE PHOTO

註釋 Note:

2024年12月3日勘測的土地用途

Land uses shown on this plan are in accordance with the land use survey conducted by the Planning Department on 3.12.2024

#### 平面圖 SITE PLAN

臨時商店及服務行業(五金雜貨零售店)(為期3年)  
元朗八鄉丈量約份第114約地段第878號(部分)和毗連政府土地  
TEMPORARY SHOP AND SERVICES  
(RETAIL SHOP FOR HARDWARE GROCERIES)  
FOR A PERIOD OF 3 YEARS  
LOT 878 (PART) IN D.D. 114 AND ADJOINING GOVERNMENT LAND,  
PAT HEUNG, YUEN LONG

SCALE 1:1 000 比例尺

米 20 0 20 40 米  
METRES

規劃署  
PLANNING  
DEPARTMENT



參考編號  
REFERENCE No.  
A/YL-SK/396

圖 PLAN  
A-2

本摘要圖於2025年1月20日擬備，  
所根據的資料為測量圖編號6-NE-14D 和  
6-NE-19B

EXTRACT PLAN PREPARED ON 20.1.2025  
BASED ON SURVEY SHEETS No.  
6-NE-14D & 19B





**圖例 LEGEND**

 申請地點（界線只作識別用）  
APPLICATION SITE (BOUNDARY FOR IDENTIFICATION PURPOSE ONLY)

 入口/出口  
INGRESS / EGRESS

本摘要圖於2024年12月18日擬備，所根據的資料為地政總署於2023年10月5日拍得的航攝照片編號 E209625C

EXTRACT PLAN PREPARED ON 18.12.2024  
BASED ON AERIAL PHOTO No. E209625C  
TAKEN ON 5.10.2023  
BY LANDS DEPARTMENT

**航攝照片 AERIAL PHOTO**

臨時商店及服務行業（五金雜貨零售店）（為期3年）  
元朗八鄉丈量約份第114約地段第878號（部分）和毗連政府土地  
TEMPORARY SHOP AND SERVICES  
(RETAIL SHOP FOR HARDWARE GROCERIES)  
FOR A PERIOD OF 3 YEARS  
LOT 878 (PART) IN D.D. 114 AND ADJOINING GOVERNMENT LAND,  
PAT HEUNG, YUEN LONG

<b>規劃署</b> <b>PLANNING DEPARTMENT</b>		
參考編號 REFERENCE No. <b>A/YL-SK/396</b>	圖 PLAN <b>A-3</b>	





申請地點界線只作識別用  
APPLICATION SITE BOUNDARY FOR IDENTIFICATION PURPOSE ONLY

### 實地照片 SITE PHOTOS

臨時商店及服務行業（五金雜貨零售店）（為期3年）  
元朗八鄉丈量約份第114約地段第878號（部分）和毗連政府土地  
TEMPORARY SHOP AND SERVICES  
(RETAIL SHOP FOR HARDWARE GROCERIES)  
FOR A PERIOD OF 3 YEARS  
LOT 878 (PART) IN D.D. 114 AND ADJOINING GOVERNMENT LAND,  
PAT HEUNG, YUEN LONG

規劃署  
PLANNING  
DEPARTMENT



參考編號  
REFERENCE No.  
A/YL-SK/396

圖 PLAN  
A-4

本圖於2024年12月30日擬備，所根據的資料為攝於2024年12月3日的實地照片  
PLAN PREPARED ON 30.12.2024  
BASED ON SITE PHOTOS  
TAKEN ON 3.12.2024