



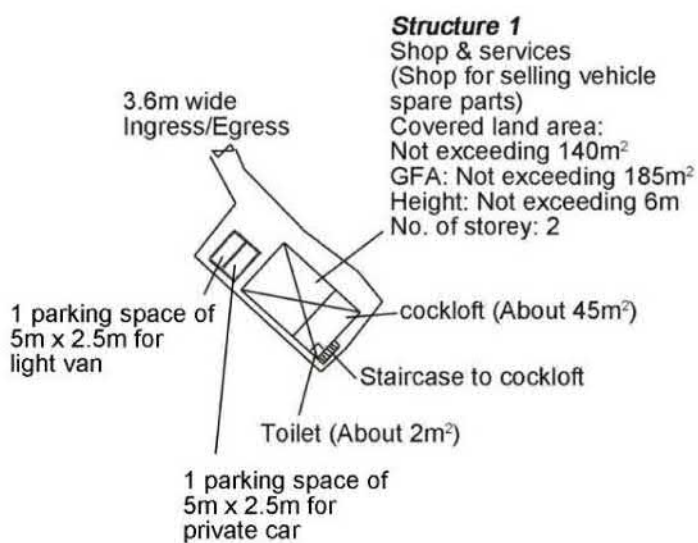

Project 項目名稱: Temporary Shop and Services (Shop for Selling Vehicle Spare Parts) for a Period of 3 Years at Lot 878 (Part) in D.D.114 & Adjoining Government Land, Pat Heung, Yuen Long, N.T.	Drawing Title 圖目: Proposed Layout Plan	Remarks 備註:
	Drawing No. 圖號: Figure 3	Scale 比例: 1:1000

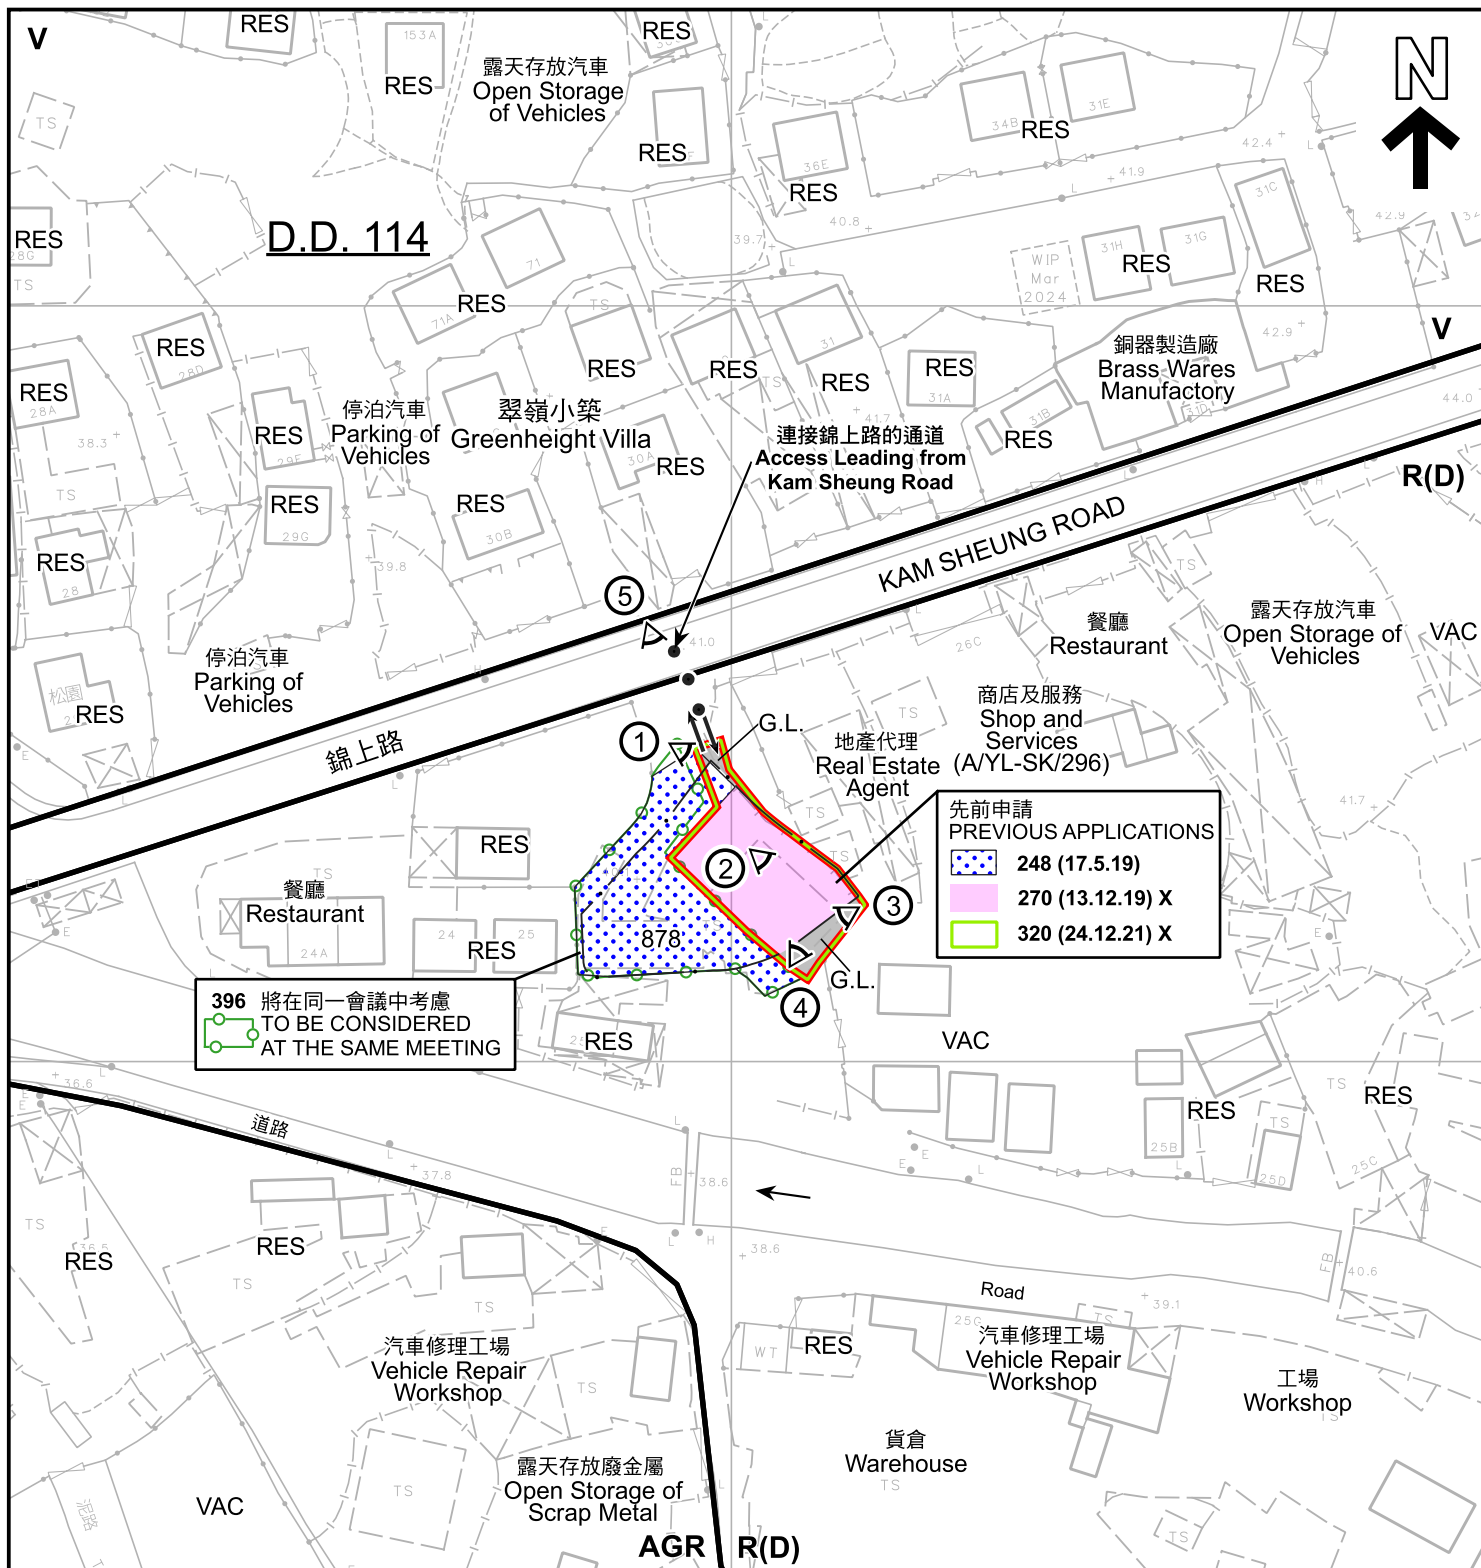

圖例 LEGEND

申請地點 (界線只作識別用)
APPLICATION SITE (BOUNDARY FOR IDENTIFICATION PURPOSE ONLY)

R(D) 住宅(丁類)
RESIDENTIAL (GROUP D)

V 鄉村式發展
VILLAGE TYPE DEVELOPMENT

AGR 農業
AGRICULTURE

G.L. 政府土地
GOVERNMENT LAND

RES 住用構築物
RESIDENTIAL STRUCTURES

VAC 空置
VACANT

入口/出口
INGRESS / EGRESS

實地照片的觀景點
VIEWING POINT OF SITE PHOTO

註釋 Note :

2024年12月3日勘测的土地用途
Land uses shown on this plan are in accordance with the land use survey conducted by the Planning Department on 3.12.2024

平面圖 SITE PLAN

本摘要圖於2025年1月10日擬備，
所根據的資料為測量圖編號6-NE-14D及
19B
EXTRACT PLAN PREPARED ON 10.1.2025
BASED ON SURVEY SHEETS No.
6-NE-14D & 19B

臨時商店及服務行業 (汽車零件商店) (為期3年)
新界元朗石崗丈量約份第114約地段第878號 (部分) 和毗連政府土地
TEMPORARY SHOP AND SERVICES
(VEHICLE SPARE PARTS SHOP) FOR A PERIOD OF 3 YEARS
LOT 878 (PART) IN D.D. 114 AND ADJOINING GOVERNMENT LAND,
SHEK KONG, YUEN LONG, NEW TERRITORIES

SCALE 1 : 1 000 比例尺

米 METRES 20 0 20 40 米 METRES

規劃署
PLANNING
DEPARTMENT



參考編號
REFERENCE No.
A/YL-SK/397

圖 PLAN
A-2



圖例 LEGEND

- 申請地點 (界線只作識別用)
APPLICATION SITE (BOUNDARY FOR IDENTIFICATION PURPOSE ONLY)
- 入口/出口
INGRESS / EGRESS

航攝照片 AERIAL PHOTO

本摘要圖於2025年1月9日擬備，所根據的資料為地政總署於2023年10月5日拍得的航攝照片編號 E209625C

EXTRACT PLAN PREPARED ON 9.1.2025
BASED ON AERIAL PHOTO No. E209625C
TAKEN ON 5.10.2023
BY LANDS DEPARTMENT

臨時商店及服務行業 (汽車零件商店) (為期3年)
新界元朗石崗丈量約份第114約地段第878號 (部分) 和毗連政府土地
TEMPORARY SHOP AND SERVICES
(VEHICLE SPARE PARTS SHOP) FOR A PERIOD OF 3 YEARS
LOT 878 (PART) IN D.D. 114 AND ADJOINING GOVERNMENT LAND,
SHEK KONG, YUEN LONG, NEW TERRITORIES

規劃署
PLANNING
DEPARTMENT



參考編號
REFERENCE No.
A/YL-SK/397

圖 PLAN
A-3



申請地點界線只作識別用
APPLICATION SITE BOUNDARY FOR IDENTIFICATION PURPOSE ONLY

實地照片 SITE PHOTO

臨時商店及服務行業（汽車零件商店）（為期3年）
新界元朗石崗丈量約份第114約地段第878號（部分）和毗連政府土地
TEMPORARY SHOP AND SERVICES
(VEHICLE SPARE PARTS SHOP) FOR A PERIOD OF 3 YEARS
LOT 878 (PART) IN D.D. 114 AND ADJOINING GOVERNMENT LAND,
SHEK KONG, YUEN LONG, NEW TERRITORIES

規劃署
PLANNING
DEPARTMENT



參考編號
REFERENCE No.
A/YL-SK/397

圖 PLAN
A-4a

本圖於2025年1月9日擬備，
所根據的資料為攝於
2024年12月10日的實地照片
PLAN PREPARED ON 9.1.2025
BASED ON SITE PHOTOS
TAKEN ON 10.12.2024



申請地點界線只作識別用
APPLICATION SITE BOUNDARY FOR IDENTIFICATION PURPOSE ONLY

實地照片 SITE PHOTO

臨時商店及服務行業（汽車零件商店）（為期3年）
新界元朗石崗丈量約份第114約地段第878號（部分）和毗連政府土地
TEMPORARY SHOP AND SERVICES
(VEHICLE SPARE PARTS SHOP) FOR A PERIOD OF 3 YEARS
LOT 878 (PART) IN D.D. 114 AND ADJOINING GOVERNMENT LAND,
SHEK KONG, YUEN LONG, NEW TERRITORIES

規劃署
PLANNING
DEPARTMENT



參考編號
REFERENCE No.
A/YL-SK/397

圖 PLAN
A-4b

本圖於2025年1月9日擬備，
所根據的資料為攝於
2024年12月10日的實地照片
PLAN PREPARED ON 9.1.2025
BASED ON SITE PHOTOS
TAKEN ON 10.12.2024