



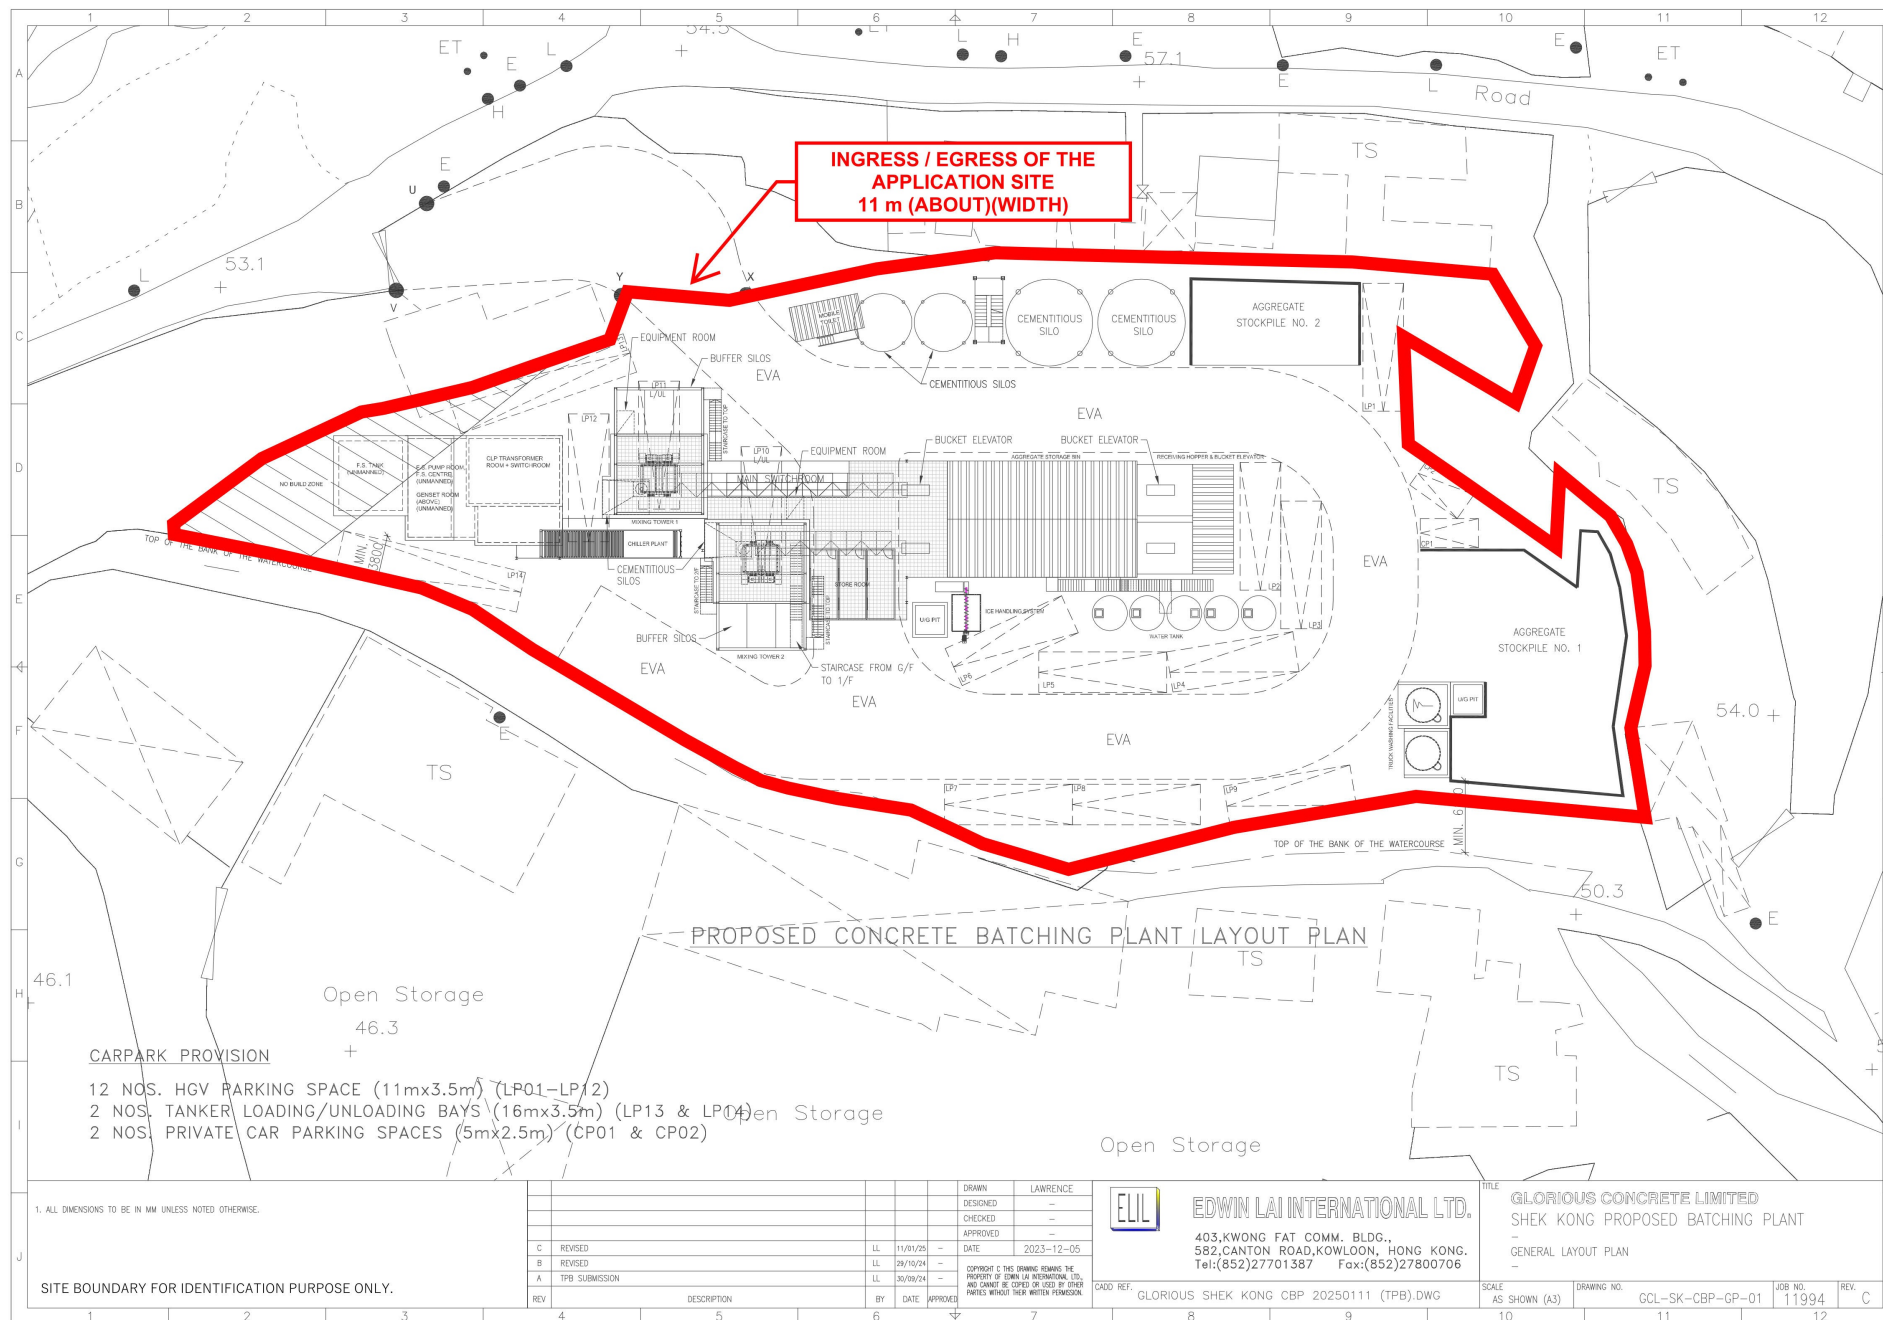

(摘錄自申請人於8.4.2025呈交的進一步資料)
(Extract from Applicant's Further
Information Submitted on 8.4.2025)

參考編號
REFERENCE No.
A/YL-SK/410


繪圖
DRAWING
A - 1

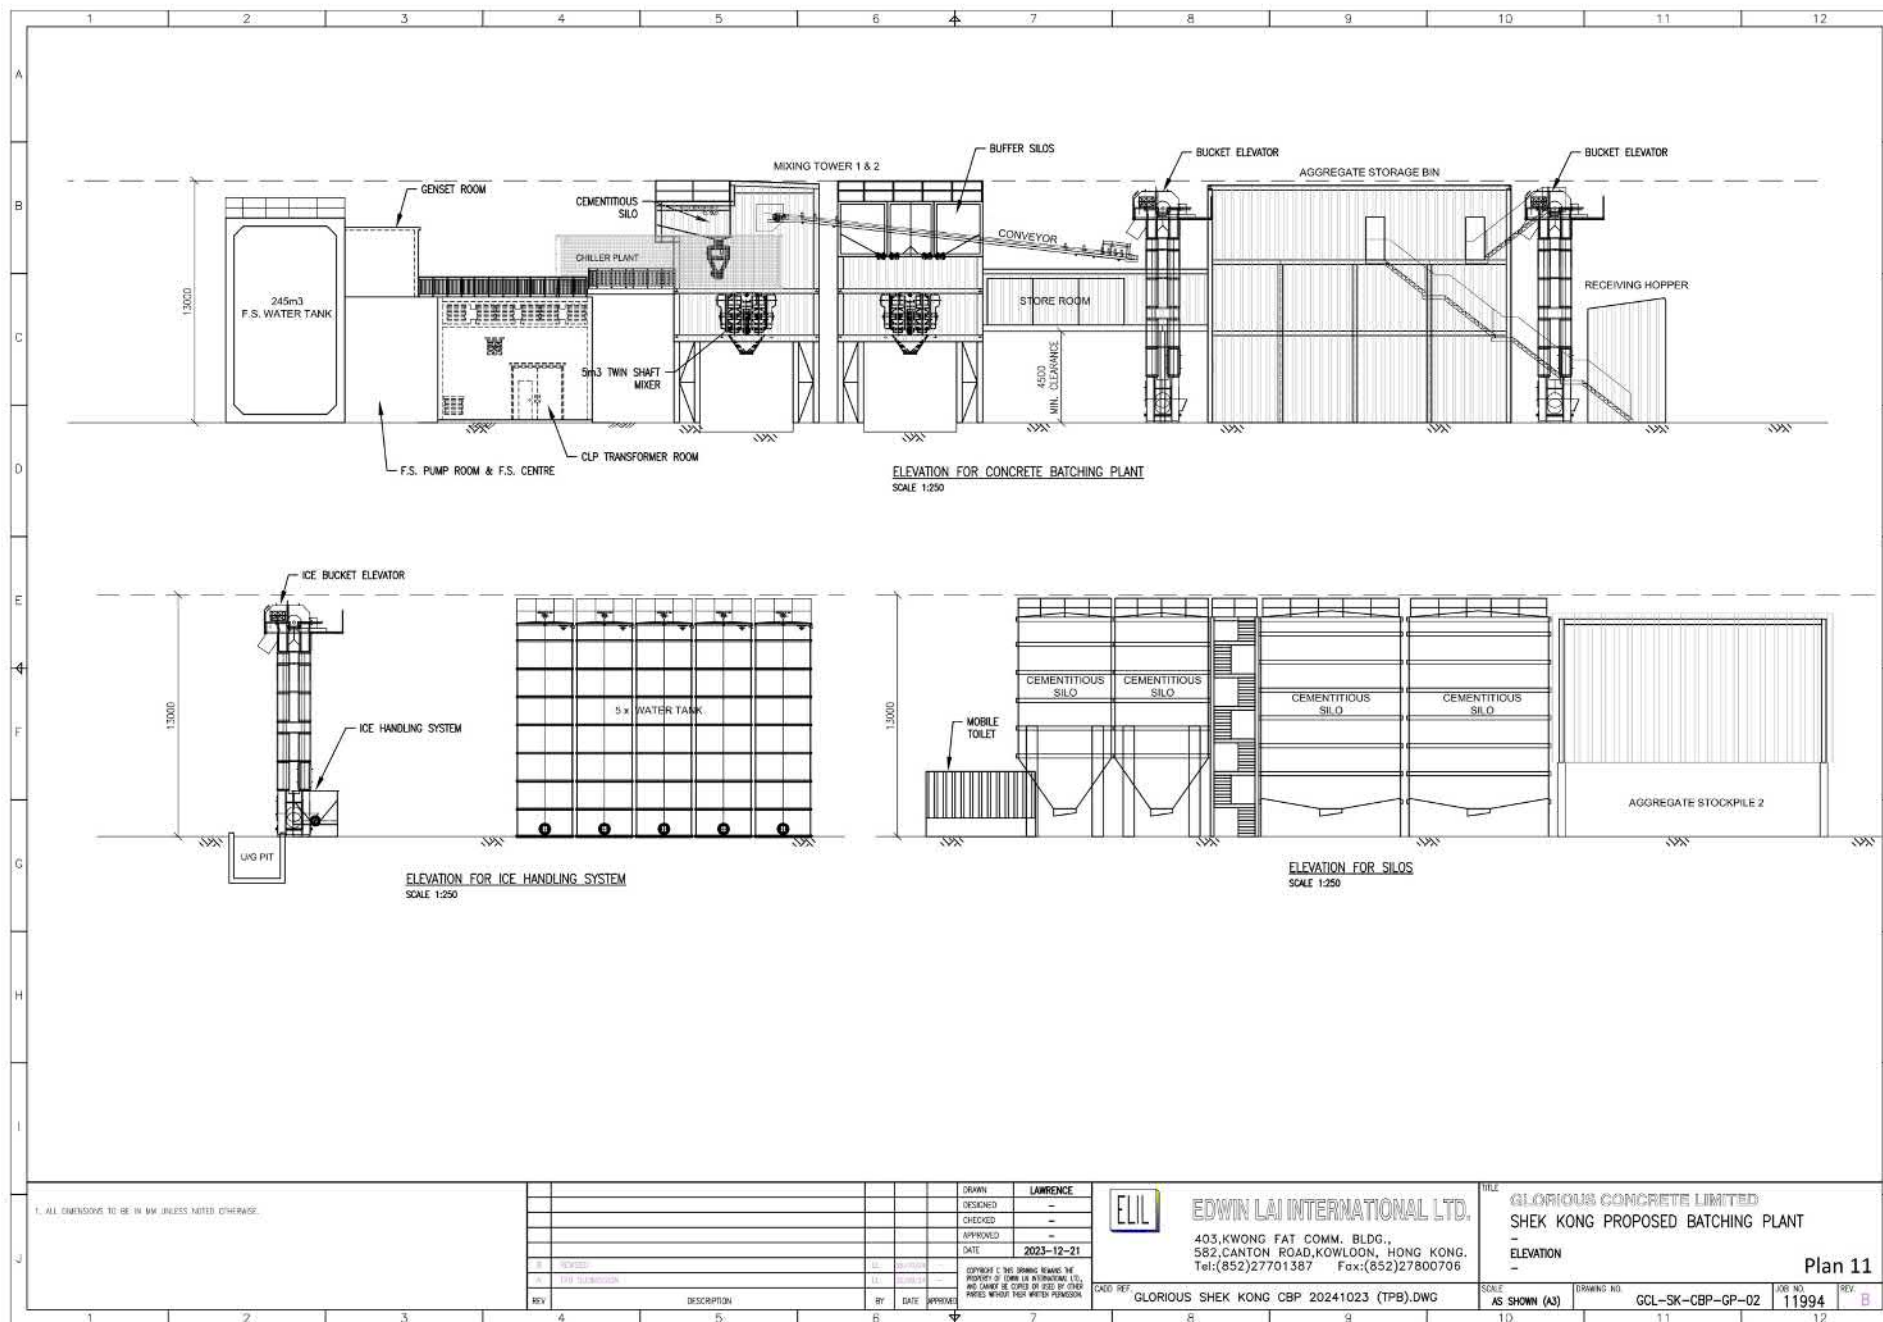

(摘錄自申請人於 18. 2. 2025 呈交的申請書)
(Extract from Applicant's
Submission of 18.2.2025)

參考編號
REFERENCE No.
A/YL-SK/410


繪圖
DRAWING
A - 2

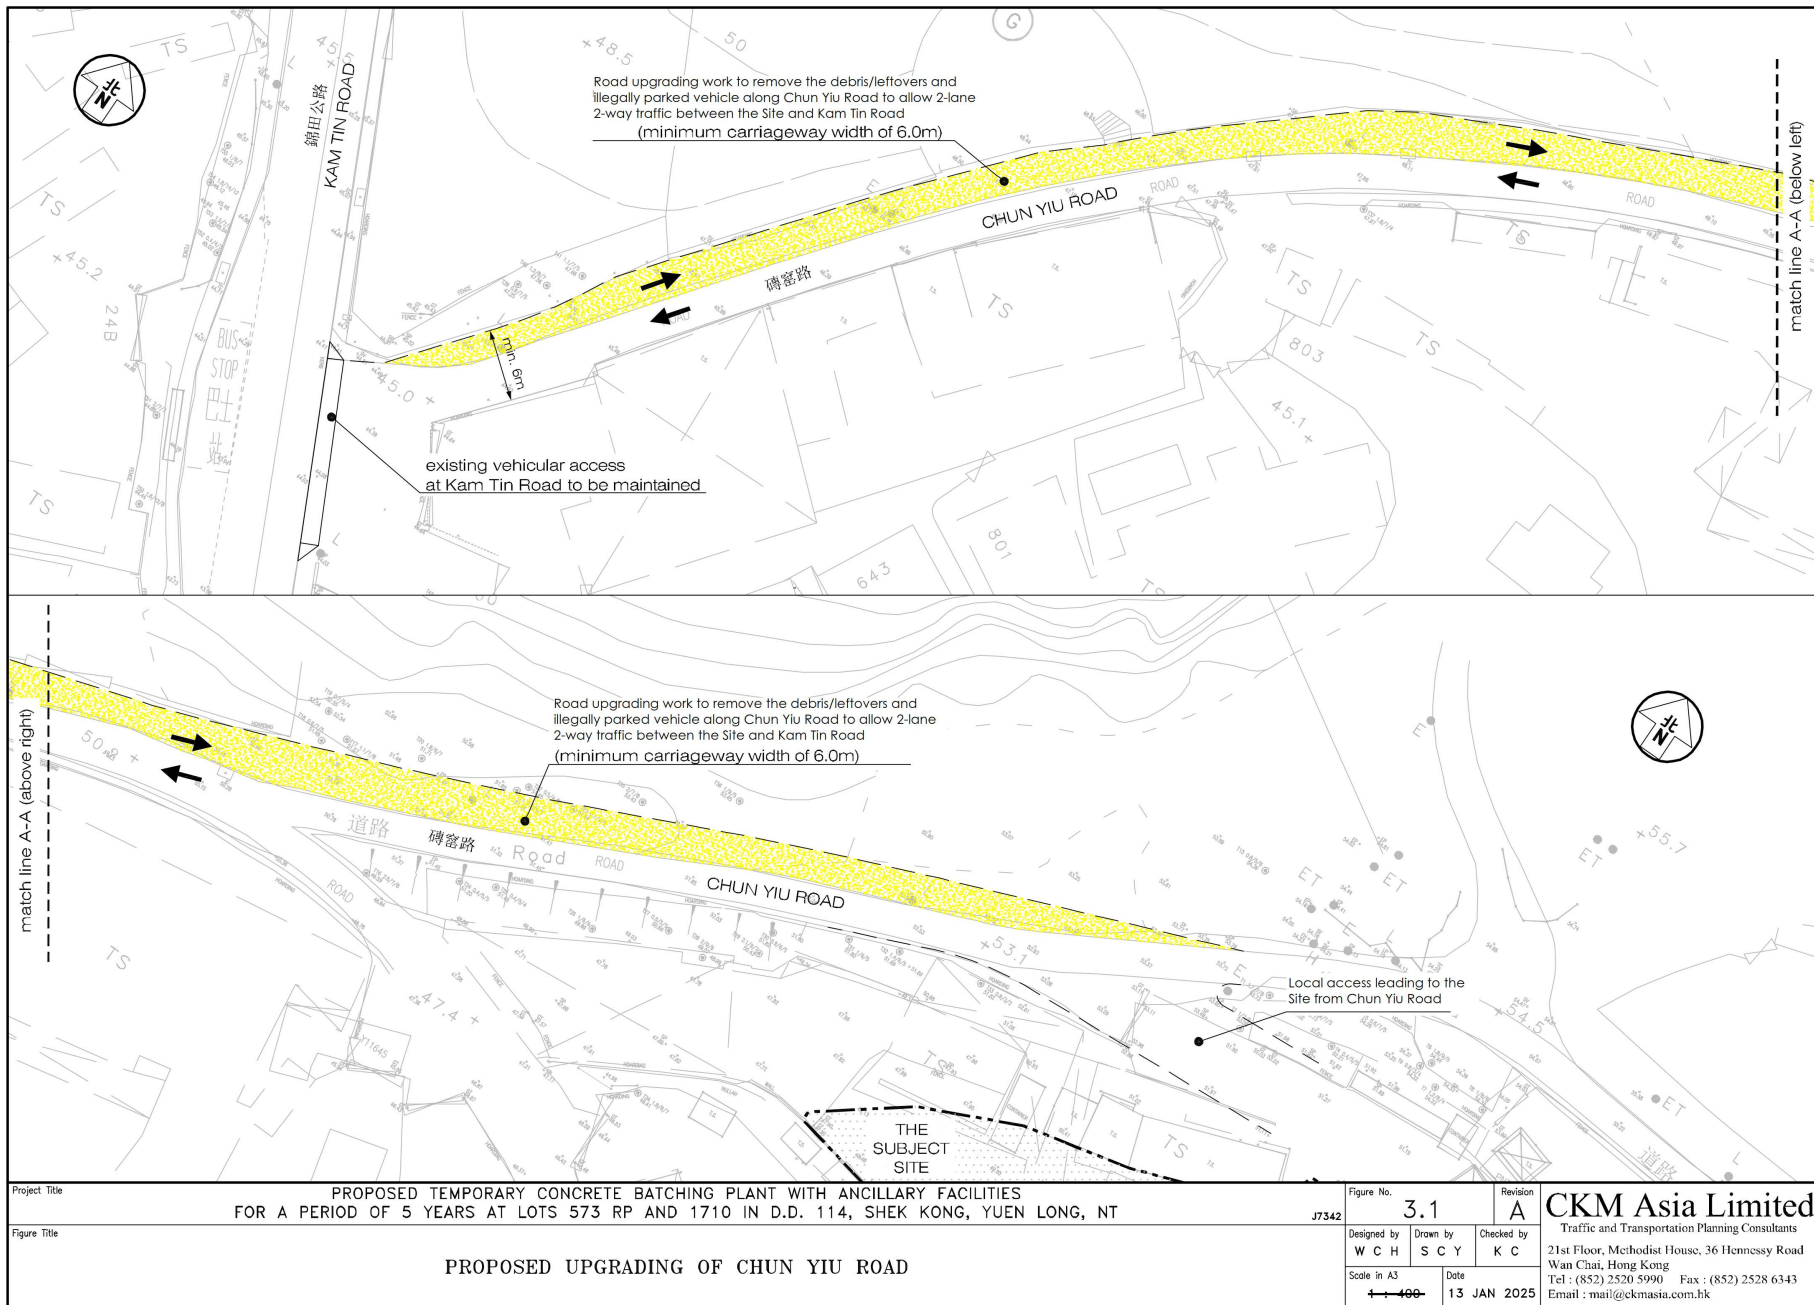

(摘錄自申請人於8.4.2025呈交的進一步資料)
(Extract from Applicant's Further
Information Submitted on 8.4.2025)

參考編號
REFERENCE No.
A/YL-SK/410

繪圖
DRAWING
A - 3

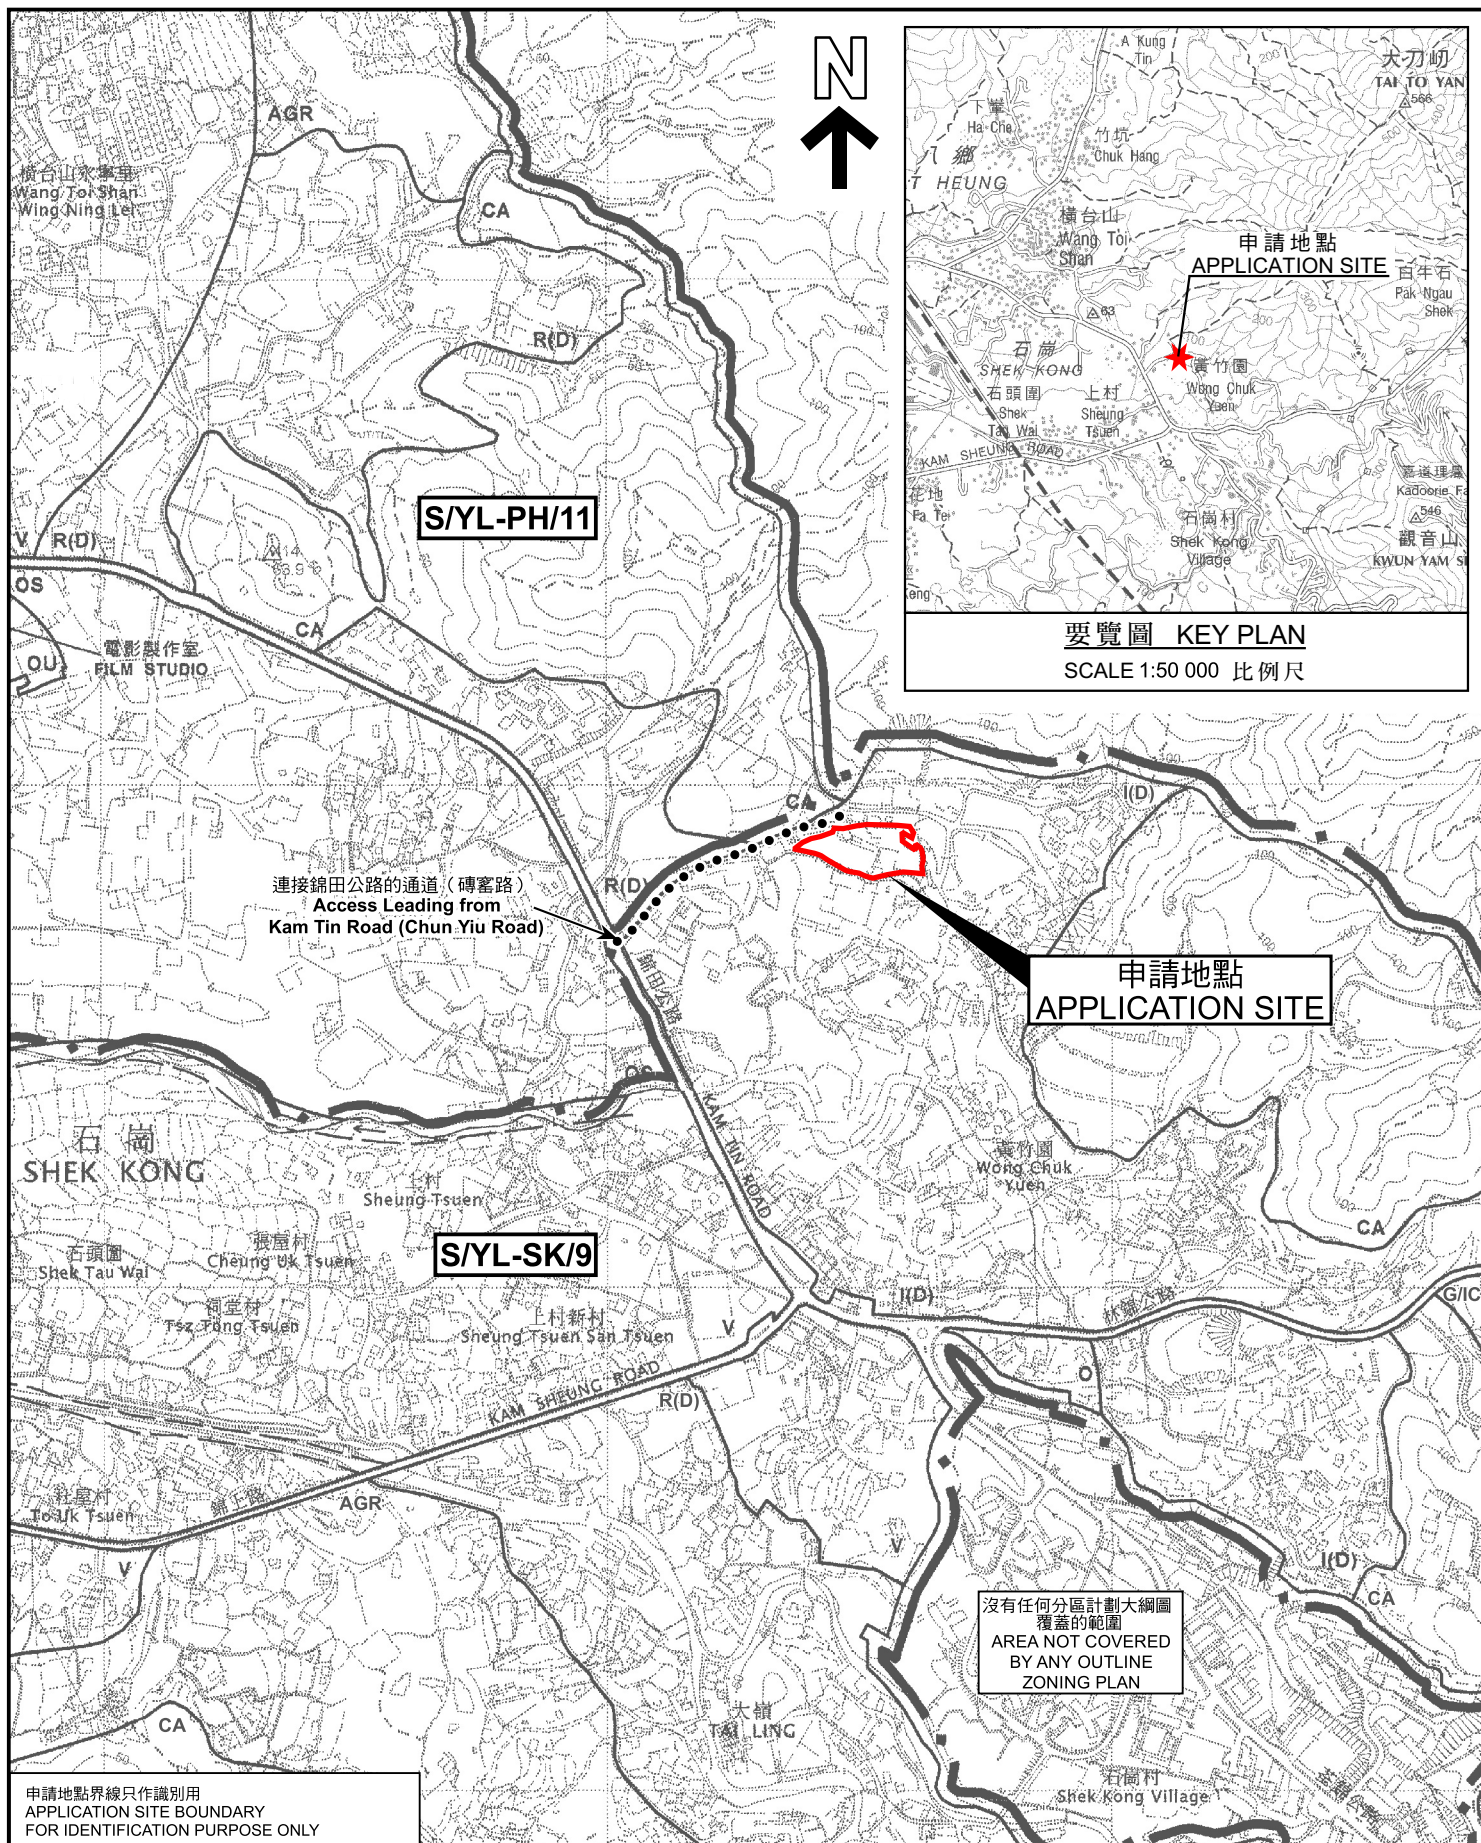

申請地點界線只作識別用
APPLICATION SITE BOUNDARY
FOR IDENTIFICATION PURPOSE ONLY

本摘要圖於2025年4月8日擬備，
所根據的資料為於2006年10月17日
核准的分區計劃大綱圖編號S/YL-SK/9

EXTRACT PLAN PREPARED ON
8.4.2025 BASED ON OUTLINE ZONING
PLAN No. S/YL-SK/9 APPROVED ON
17.10.2006

位置圖 LOCATION PLAN

擬議臨時混凝土配料廠連附屬設施（為期5年）
新界元朗石崗丈量約份第114約地段第573號餘段及第1710號
PROPOSED TEMPORARY CONCRETE BATCHING PLANT WITH
ANCILLARY FACILITIES FOR A PERIOD OF 5 YEARS
LOTS 573 RP AND 1710 IN D.D.114, SHEK KONG,
YUEN LONG, NEW TERRITORIES

SCALE 1:7 500 比例尺


米 100 0 100 200 300 米
METRES

規劃署
PLANNING
DEPARTMENT



參考編號
REFERENCE No.
A/YL-SK/410

圖 PLAN
A-1

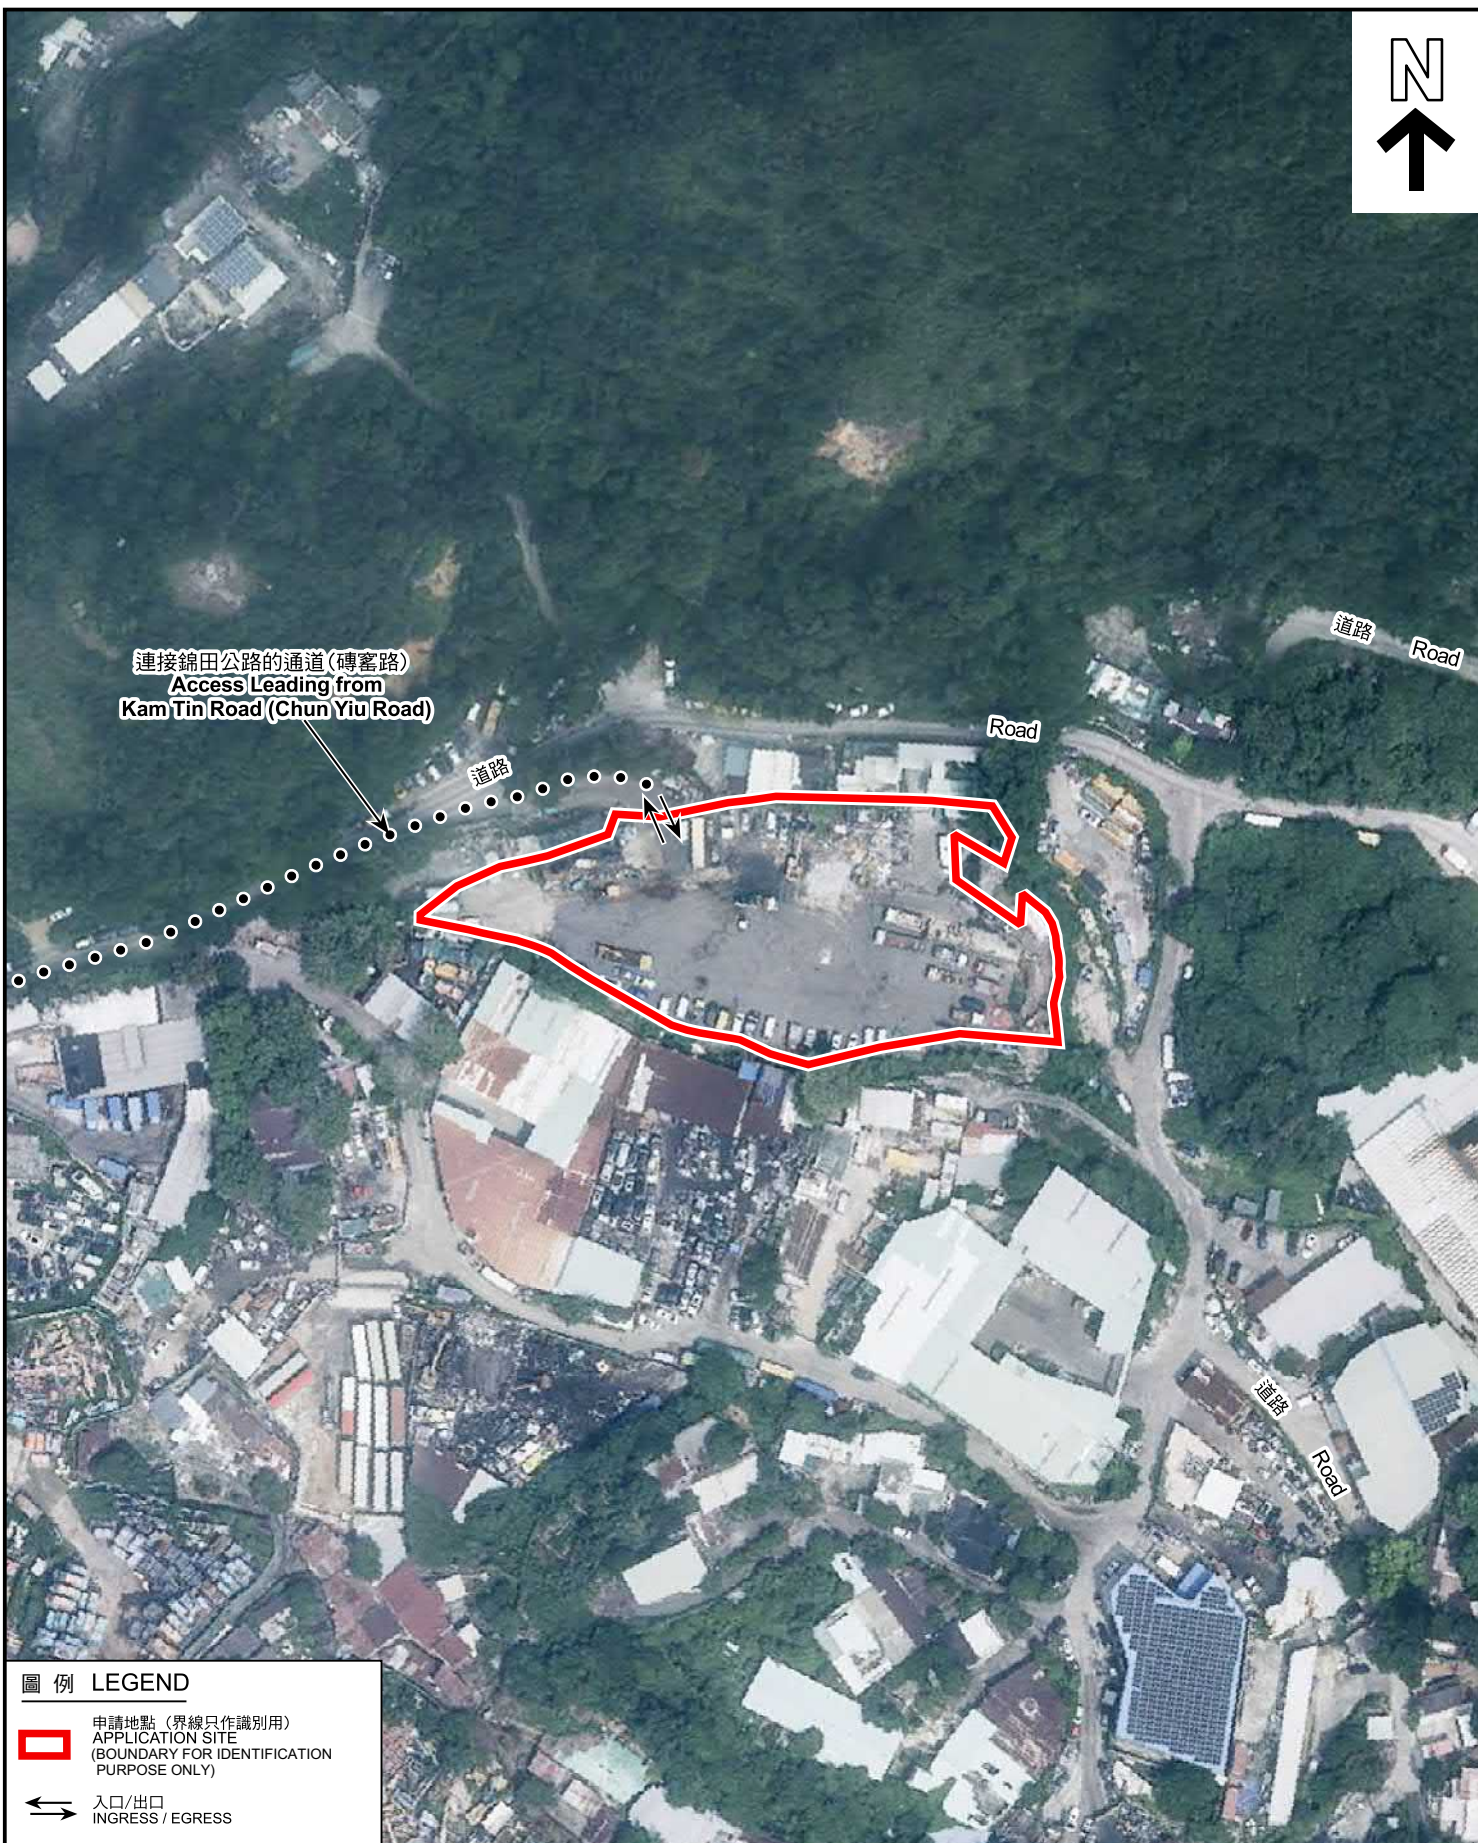

圖例 LEGEND



申請地點 (界線只作識別用)
APPLICATION SITE
(BOUNDARY FOR IDENTIFICATION
PURPOSE ONLY)



入口/出口
INGRESS / EGRESS

航攝照片 AERIAL PHOTO

本摘要圖於2025年3月27日擬備，所根據的資料為地政總署於2023年10月5日拍得的航攝照片編號E209487C及E209624C

EXTRACT PLAN PREPARED ON
27.3.2025 BASED ON AERIAL PHOTOS No.
E209487C & E209624C TAKEN ON
5.10.2023 BY LANDS DEPARTMENT

擬議臨時混凝土配料廠連附屬設施 (為期5年)
PROPOSED TEMPORARY CONCRETE BATCHING PLANT WITH
ANCILLARY FACILITIES FOR A PERIOD OF 5 YEARS
LOTS 573 RP AND 1710 IN D.D.114, SHEK KONG,
YUEN LONG, NEW TERRITORIES

規劃署
PLANNING
DEPARTMENT



參考編號
REFERENCE No.
A/YL-SK/410

圖 PLAN
A-3



申請地點界線只作識別用
APPLICATION SITE BOUNDARY FOR IDENTIFICATION PURPOSE ONLY

實地照片 SITE PHOTOS

擬議臨時混凝土配料廠連附屬設施（為期5年）
PROPOSED TEMPORARY CONCRETE BATCHING PLANT WITH
ANCILLARY FACILITIES FOR A PERIOD OF 5 YEARS
LOTS 573 RP AND 1710 IN D.D.114, SHEK KONG,
YUEN LONG, NEW TERRITORIES

規劃署
PLANNING
DEPARTMENT



參考編號
REFERENCE No.
A/YL-SK/410

圖 PLAN
A-4

本圖於2025年3月27日擬備，所根據的
資料為攝於2025年2月25日的實地照片

PLAN PREPARED ON 27.3.2025
BASED ON SITE PHOTOS
TAKEN ON 25.2.2025