



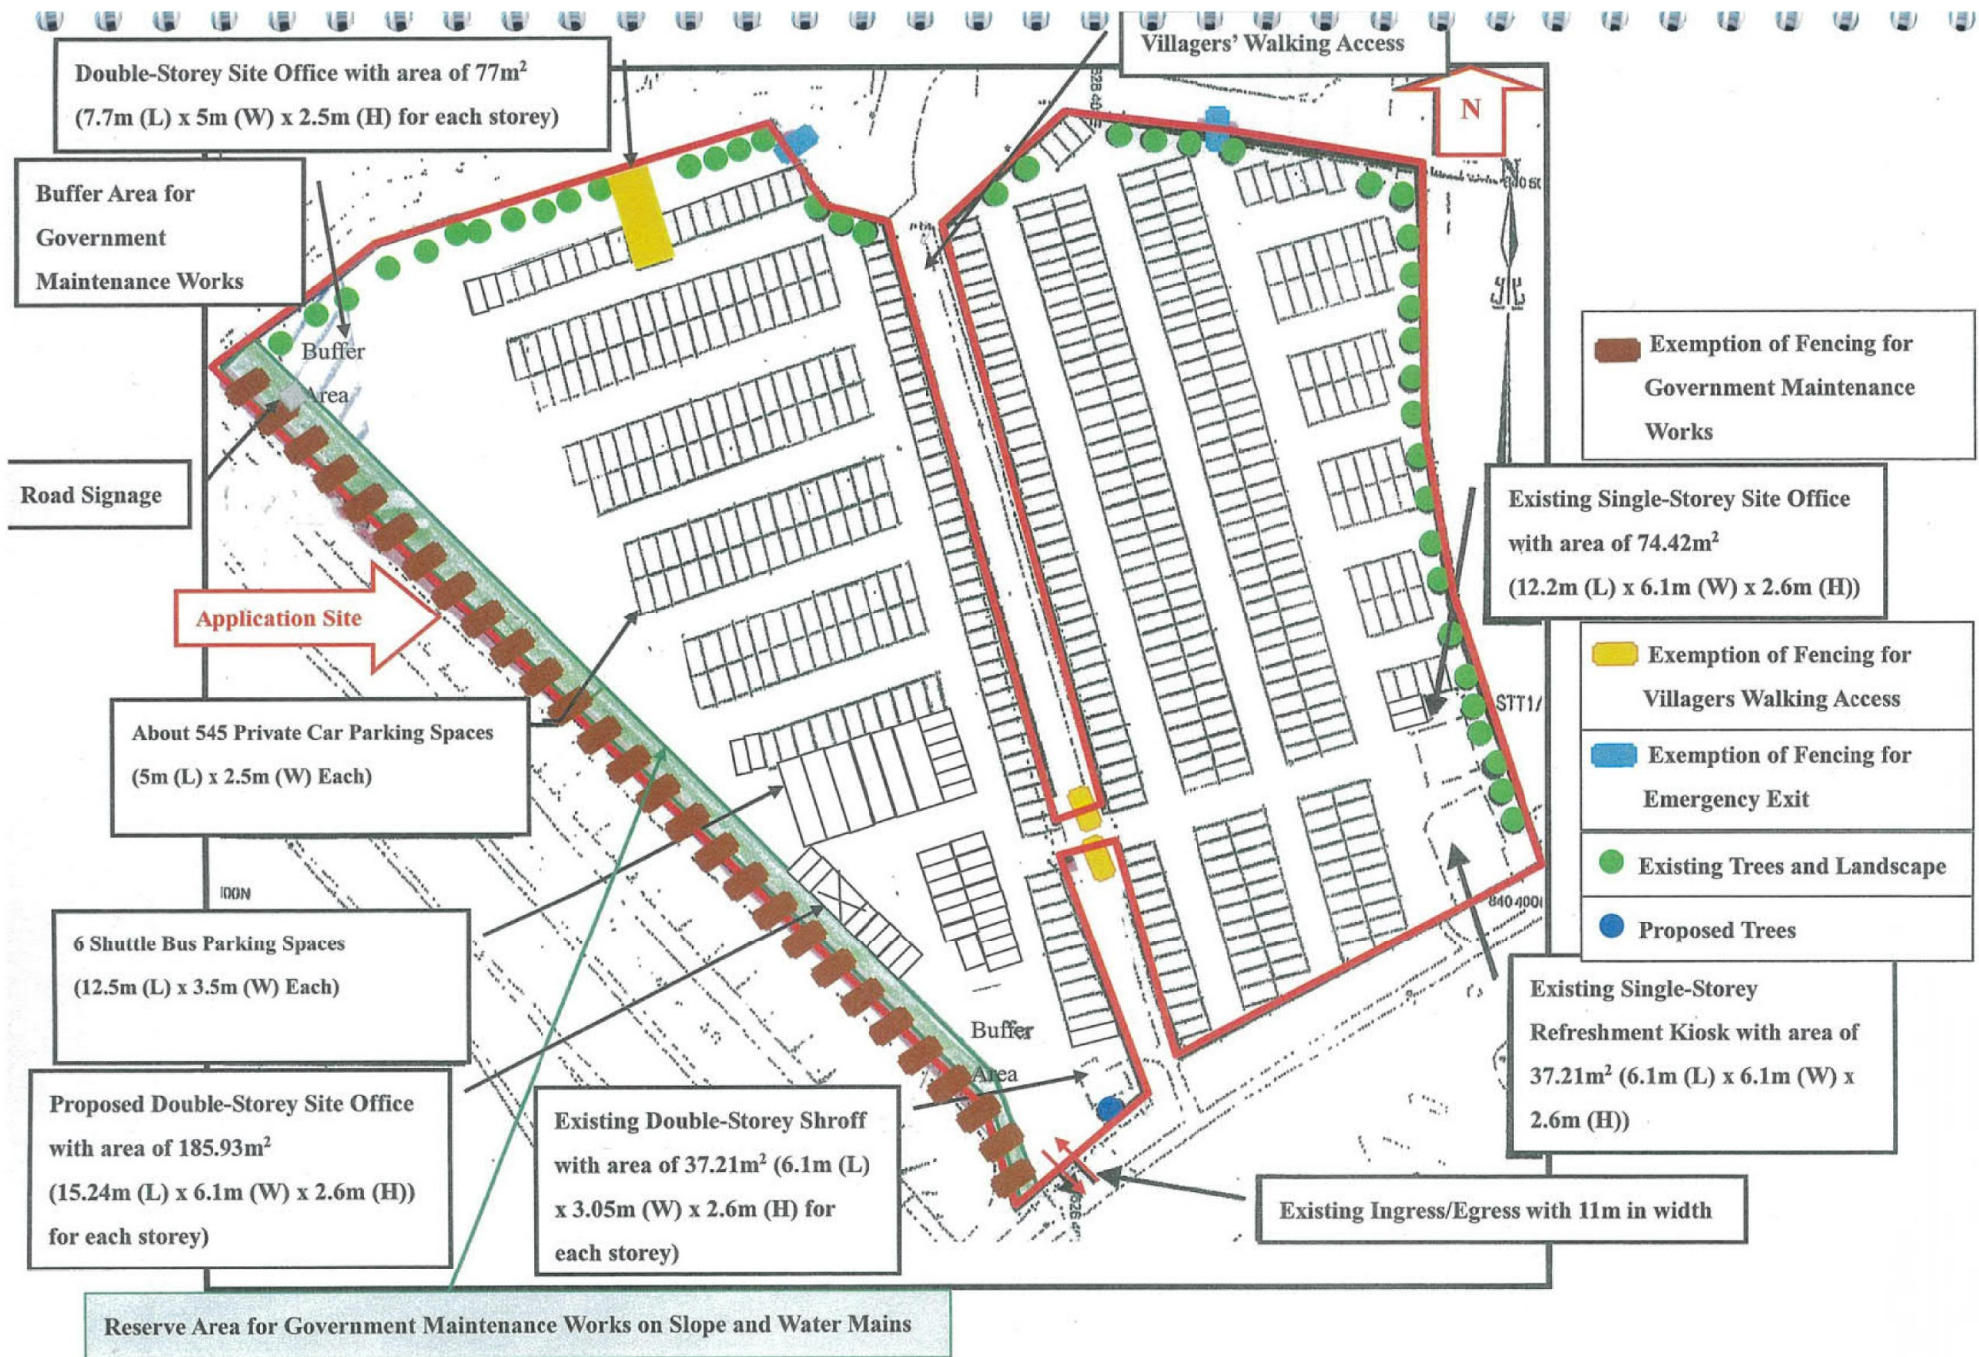

(摘錄自申請人於 23.3.2021 呈交的申請書)
(Extract from Applicant's
Submission of 23.3.2021)

參考編號
REFERENCE No.
A/YL-ST/588

繪圖 DRAWING
A-1

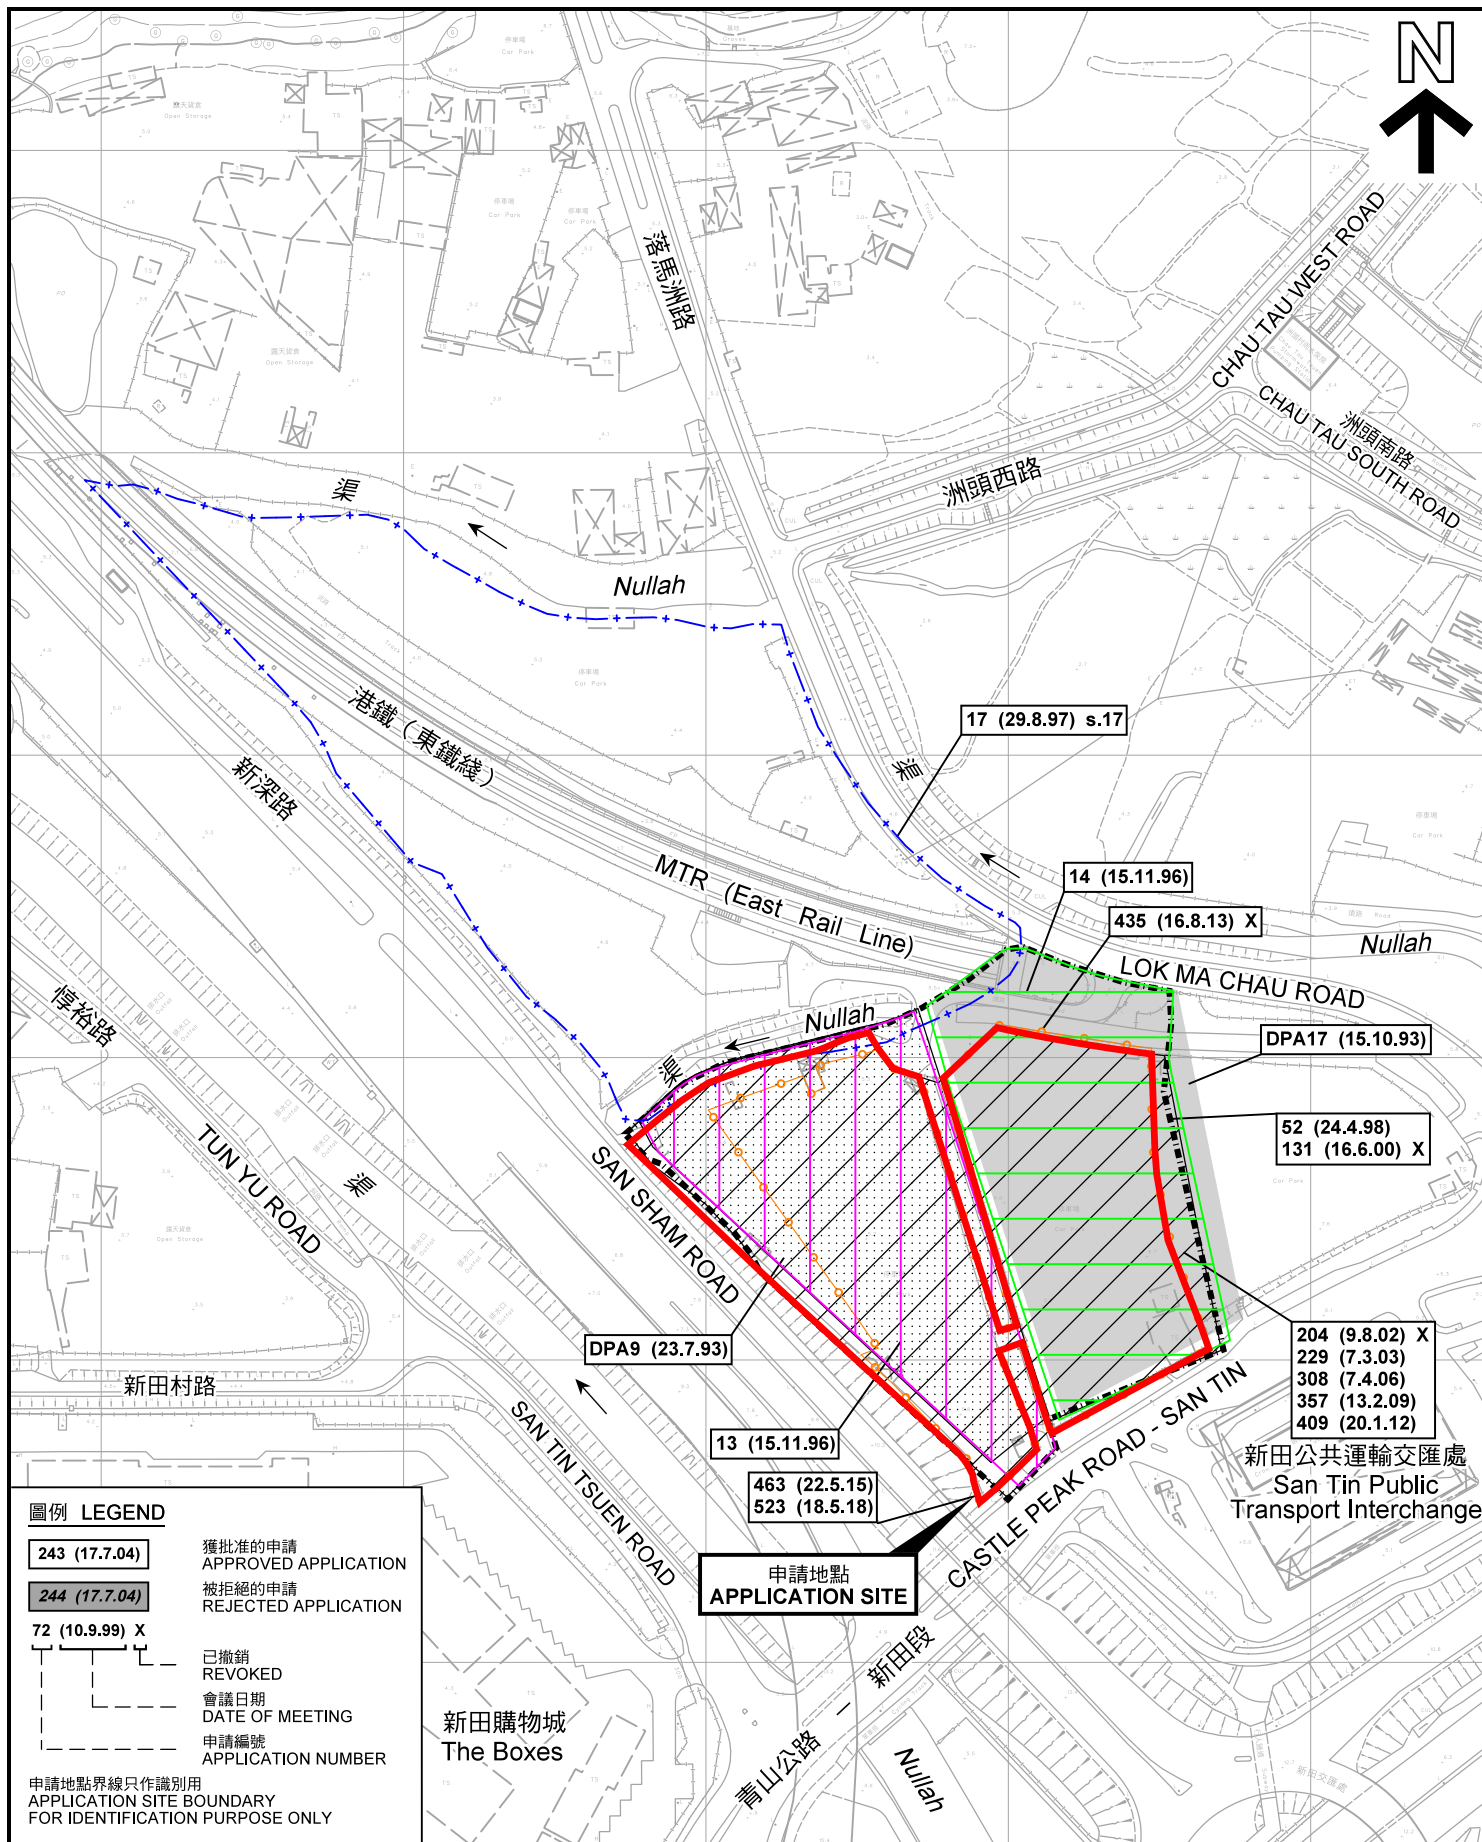

先前申請圖 PREVIOUS APPLICATION PLAN

臨時公眾停車場 (只供私家車及落馬洲-皇崗穿梭巴士)
及附屬設施 (包括小食亭) 的規劃許可續期 (為期3年)
元朗新田丈量約份第99約地段第372號D分段餘段 (部分) 及毗連政府土地
RENEWAL OF PLANNING APPROVAL FOR TEMPORARY PUBLIC VEHICLE PARK
(FOR PRIVATE CARS AND LOK MA CHAU - HUANGGANG CROSS BOUNDARY
SHUTTLE BUSES ONLY) WITH ANCILLARY FACILITIES (INCLUDING A
REFRESHMENT KIOSK) FOR A PERIOD OF 3 YEARS
LOT 372 S.D RP (PART) IN D.D. 99 AND ADJOINING GOVERNMENT LAND IN
SAN TIN, YUEN LONG

SCALE 1 : 2 500 比例尺

米 50 0 50 100 米
METRES


規劃署
PLANNING
DEPARTMENT



參考編號
REFERENCE No.
A/YL-ST/588

圖 PLAN
A-1b

本摘要圖於2021年4月21日擬備，
所根據的資料為測量圖編號
2-SE-3C、3D、8A 及 8B
EXTRACT PLAN PREPARED ON 21.4.2021
BASED ON SURVEY SHEETS No.
2-SE-3C, 3D, 8A & 8B

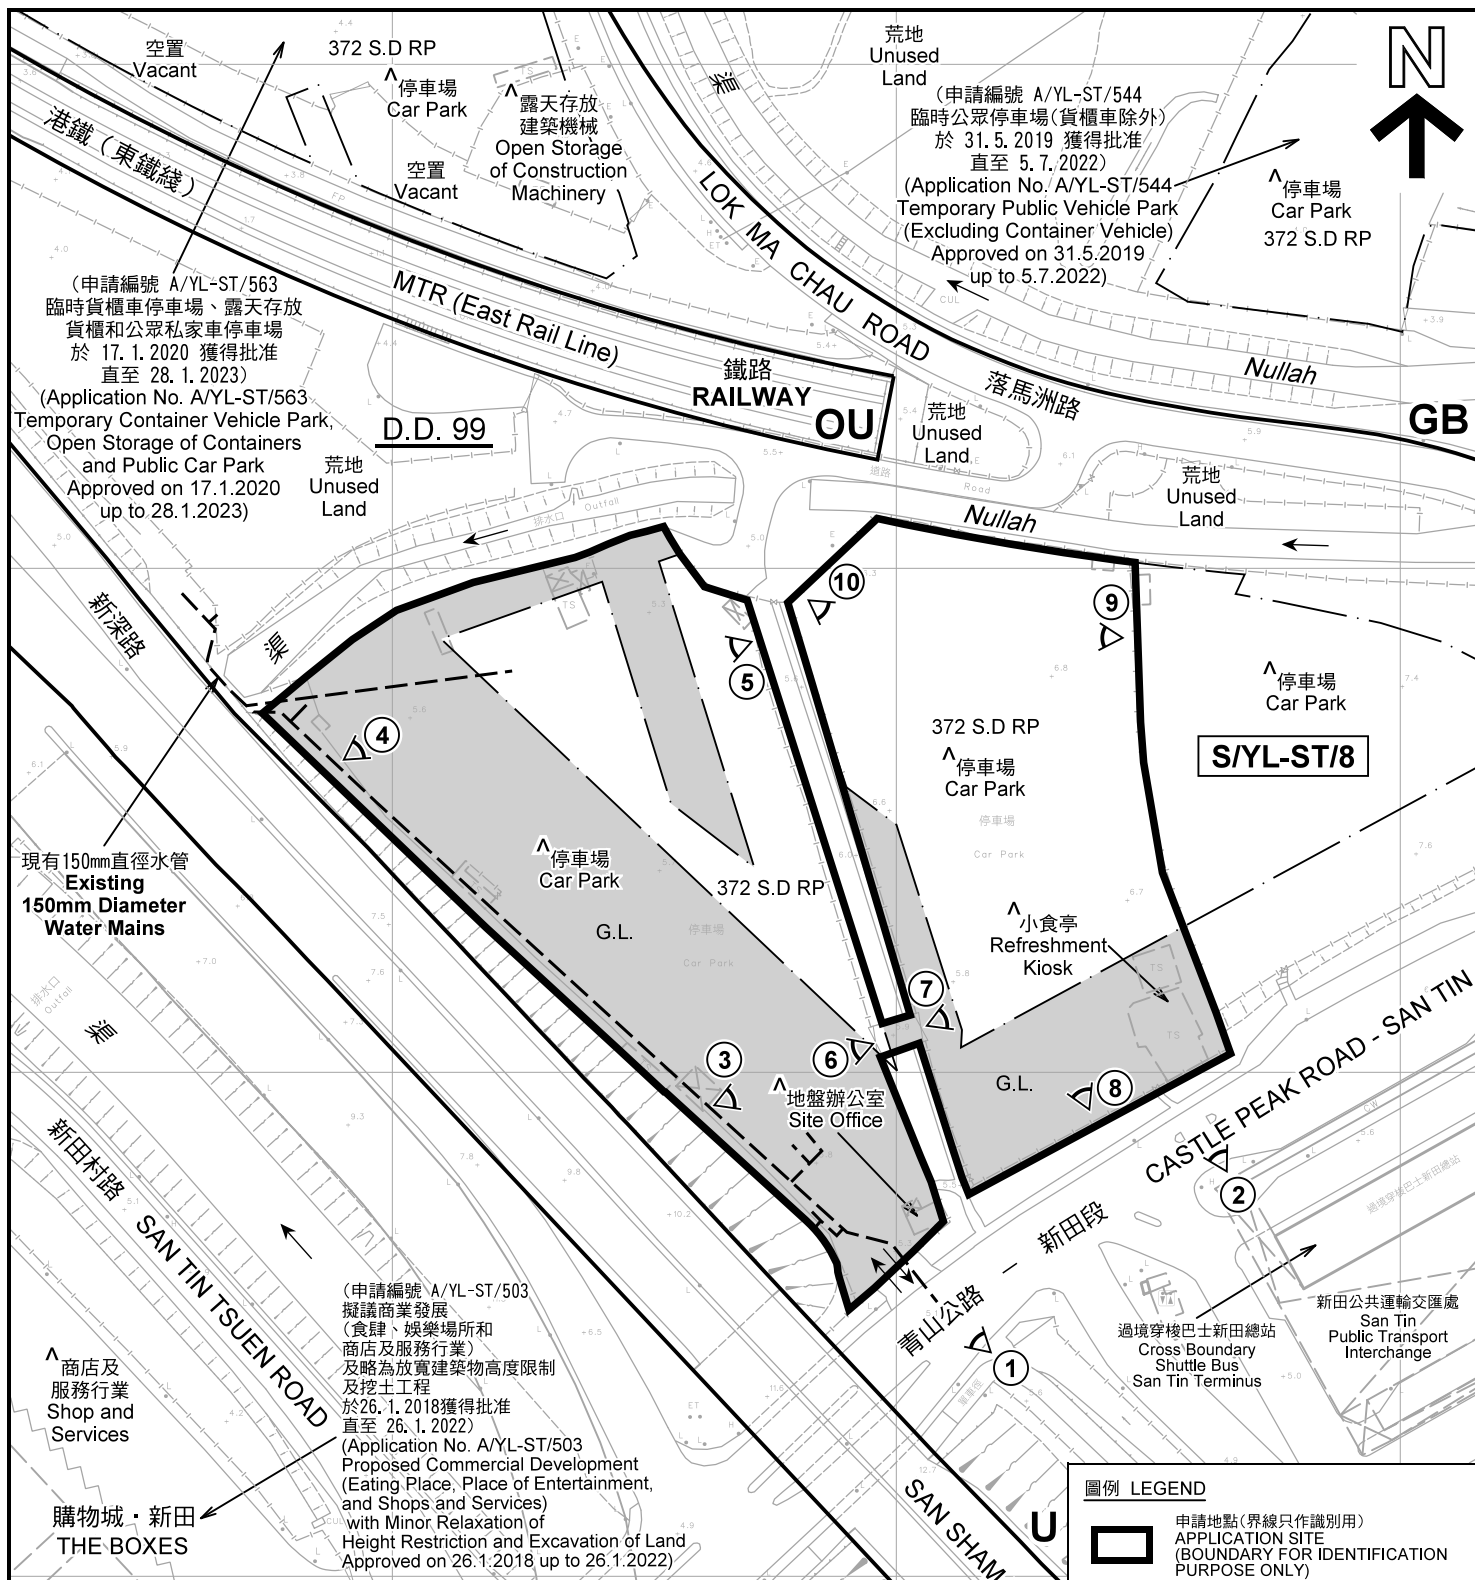

註釋 Notes:

- (1) 2021年3月29日勘測的土地用途
Land uses shown on this plan are in accordance with the land use survey conducted by the Planning Department on 29.3.2021
- (2) * 土地用途跟1992年3月勘測的土地用途一致
Indicates that the use is the same as that revealed by the land use survey conducted by the Planning Department in Mar 1992
- (3) ^ 土地用途跟1992年3月勘測的土地用途有別
Indicates that the use is different from that revealed by the land use survey conducted by the Planning Department in Mar 1992

本摘要圖於2021年5月7日擬備，所根據的資料為測量圖編號 2-SE-8A 及 2-SE-8B
EXTRACT PLAN PREPARED ON 7.5.2021
BASED ON SURVEY SHEETS No. 2-SE-8A & 2-SE-8B

平面圖 SITE PLAN

臨時公眾停車場（只供私家車及落馬洲-皇崗穿梭巴士）
及附屬設施（包括小食亭）的規劃許可續期（為期3年）
元朗新田丈量約份第99約地段第372號D分段餘段（部分）及毗連政府土地
RENEWAL OF PLANNING APPROVAL FOR TEMPORARY PUBLIC VEHICLE PARK
(FOR PRIVATE CARS AND LOK MA CHAU - HUANGGANG CROSS BOUNDARY
SHUTTLE BUSES ONLY) WITH ANCILLARY FACILITIES (INCLUDING A
REFRESHMENT KIOSK) FOR A PERIOD OF 3 YEARS
LOT 372 S.D RP (PART) IN D.D. 99 AND ADJOINING GOVERNMENT LAND IN
SAN TIN, YUEN LONG
SCALE 1 : 1 500 比例尺

米 20 0 20 40 60 米
METRES

圖例 LEGEND


- 申請地點(界線只作識別用)
APPLICATION SITE
(BOUNDARY FOR IDENTIFICATION
PURPOSE ONLY)
- OU 其他指定用途
OTHER SPECIFIED USES
- U 未決定用途
UNDETERMINED
- GB 綠化地帶
GREEN BELT
- G.L. 政府土地
GOVERNMENT LAND
- ① 實地照片的觀景點
VIEWING POINT OF SITE PHOTO
- ↔ 入口/出口
INGRESS / EGRESS

規劃署
PLANNING
DEPARTMENT

參考編號
REFERENCE No.
A/YL-ST/588

圖 PLAN
A-2

1

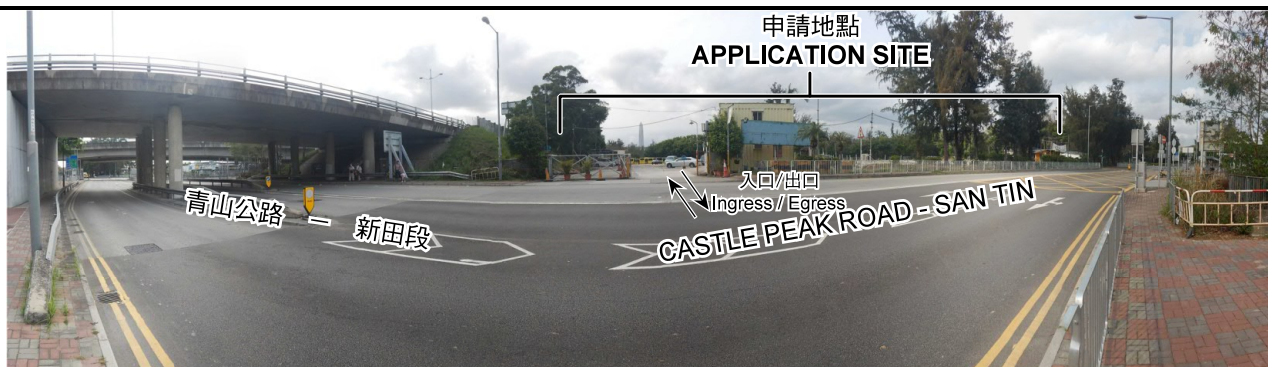

2



3



4



5



申請地點界線只作識別用 APPLICATION SITE BOUNDARY FOR IDENTIFICATION PURPOSE ONLY

實地照片 SITE PHOTOS

臨時公眾停車場（只供私家車及落馬洲-皇崗穿梭巴士）
及附屬設施（包括小食亭）的規劃許可續期（為期3年）

元朗新田丈量約份第99約地段第372號D分段餘段（部分）及毗連政府土地
RENEWAL OF PLANNING APPROVAL FOR TEMPORARY PUBLIC VEHICLE PARK
(FOR PRIVATE CARS AND LOK MA CHAU - HUANGGANG CROSS BOUNDARY
SHUTTLE BUSES ONLY) WITH ANCILLARY FACILITIES (INCLUDING A
REFRESHMENT KIOSK) FOR A PERIOD OF 3 YEARS
LOT 372 S.D RP (PART) IN D.D. 99 AND ADJOINING GOVERNMENT LAND IN
SAN TIN, YUEN LONG

本圖於2021年4月26日擬備，所根據的
資料為攝於2021年3月29日的實地照片
PLAN PREPARED ON 26.4.2021
BASED ON SITE PHOTOS
TAKEN ON 29.3.2021

規劃署
PLANNING
DEPARTMENT



參考編號
REFERENCE No.
A/YL-ST/588

圖 PLAN
A-4a

6



申請地點
APPLICATION SITE

7



申請地點
APPLICATION SITE

8



申請地點
APPLICATION SITE

9



申請地點
APPLICATION SITE

10



申請地點
APPLICATION SITE

申請地點界線只作識別用 APPLICATION SITE BOUNDARY FOR IDENTIFICATION PURPOSE ONLY

實地照片 SITE PHOTOS

本圖於2021年4月26日擬備，所根據的資料為攝於2021年3月29日的實地照片
PLAN PREPARED ON 26.4.2021
BASED ON SITE PHOTOS
TAKEN ON 29.3.2021

臨時公眾停車場（只供私家車及落馬洲-皇崗穿梭巴士）
及附屬設施（包括小食亭）的規劃許可續期（為期3年）
元朗新田丈量約份第99約地段第372號D分段餘段（部分）及毗連政府土地
RENEWAL OF PLANNING APPROVAL FOR TEMPORARY PUBLIC VEHICLE PARK
(FOR PRIVATE CARS AND LOK MA CHAU - HUANGGANG CROSS BOUNDARY
SHUTTLE BUSES ONLY) WITH ANCILLARY FACILITIES (INCLUDING A
REFRESHMENT KIOSK) FOR A PERIOD OF 3 YEARS
LOT 372 S.D RP (PART) IN D.D. 99 AND ADJOINING GOVERNMENT LAND IN
SAN TIN, YUEN LONG

規 劃 署
PLANNING
DEPARTMENT



參考編號
REFERENCE No.
A/YL-ST/588

圖 PLAN
A-4b