


THE ENVIRONMENT,
MATION ONLY.
04 RESPECTIVELY.

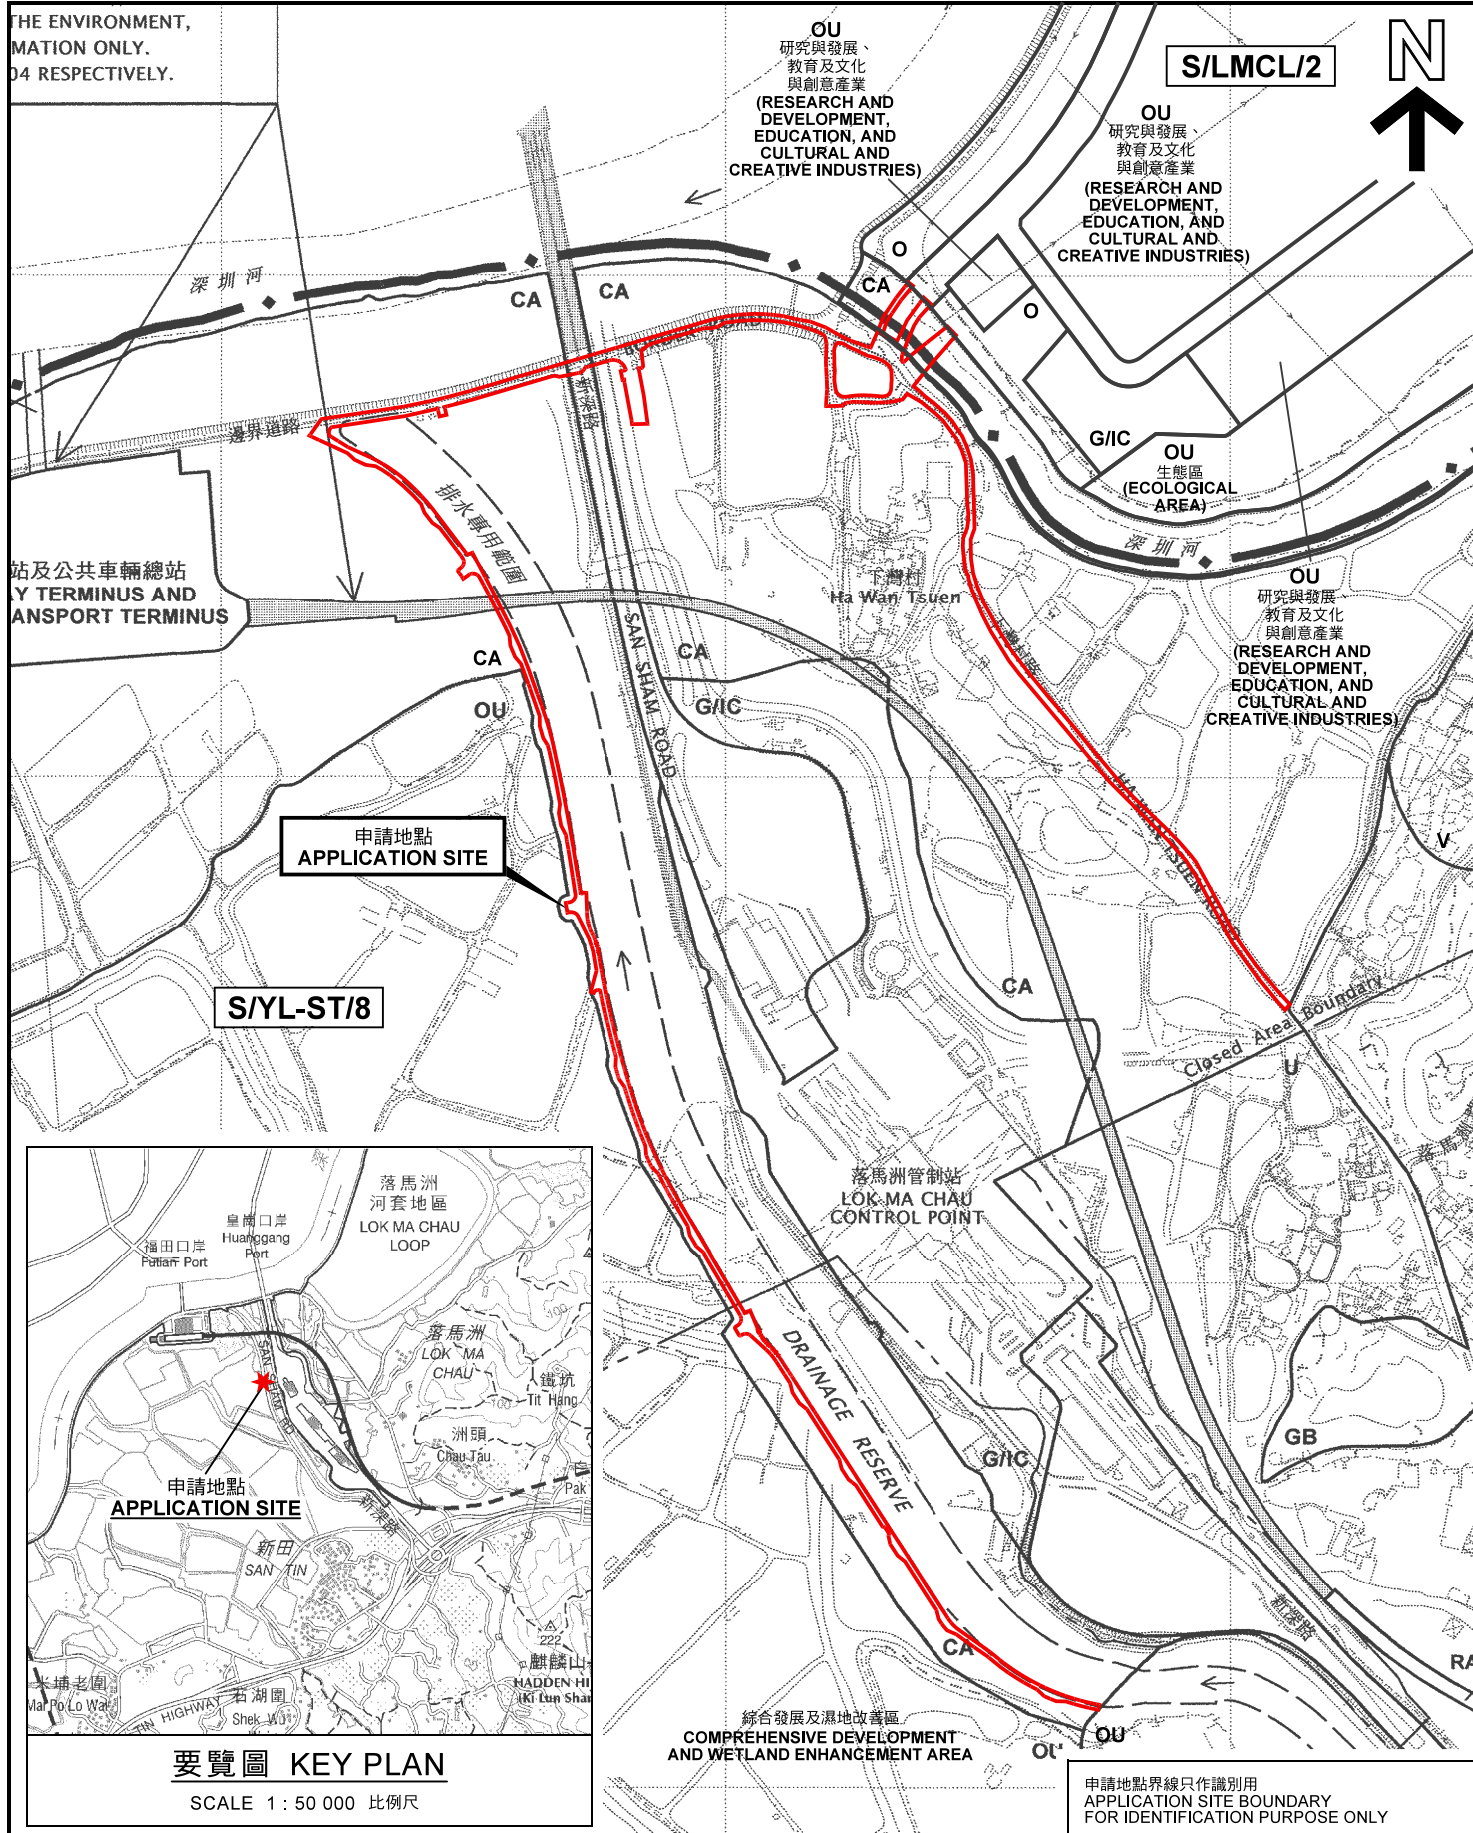

本摘要圖於2022年2月22日擬備，
所根據的資料為：
於2006年12月5日核准的分區計劃大綱圖
編號 S/YL-ST/8 及
於2018年1月30日核准的分區計劃大綱圖
編號 S/LMCL/2

EXTRACT PLAN PREPARED ON 22.2.2022
BASED ON OUTLINE ZONING PLANS No.
S/YL-ST/8 APPROVED ON 5.12.2006 AND
S/LMCL/2 APPROVED ON 30.1.2018

位置圖 LOCATION PLAN

擬議公用事業設施裝置和相關填土及挖土工程
元朗新田下灣村東路、落馬洲路及愷裕路
丈量約份第 96 約及第 99 約的政府土地
PROPOSED PUBLIC UTILITY INSTALLATION
AND ASSOCIATED FILLING AND EXCAVATION OF LAND
GOVERNMENT LAND IN D.D. 96 & D.D. 99,
HA WAN TSUEN EAST ROAD,
LOK MA CHAU ROAD AND TUN YU ROAD, SAN TIN, YUEN LONG

SCALE 1 : 7 500 比例尺

米 100 0 100 200 300 米
METRES METRES

規劃署
PLANNING
DEPARTMENT



參考編號
REFERENCE No.
A/YL-ST/612

PLAN
A-1