



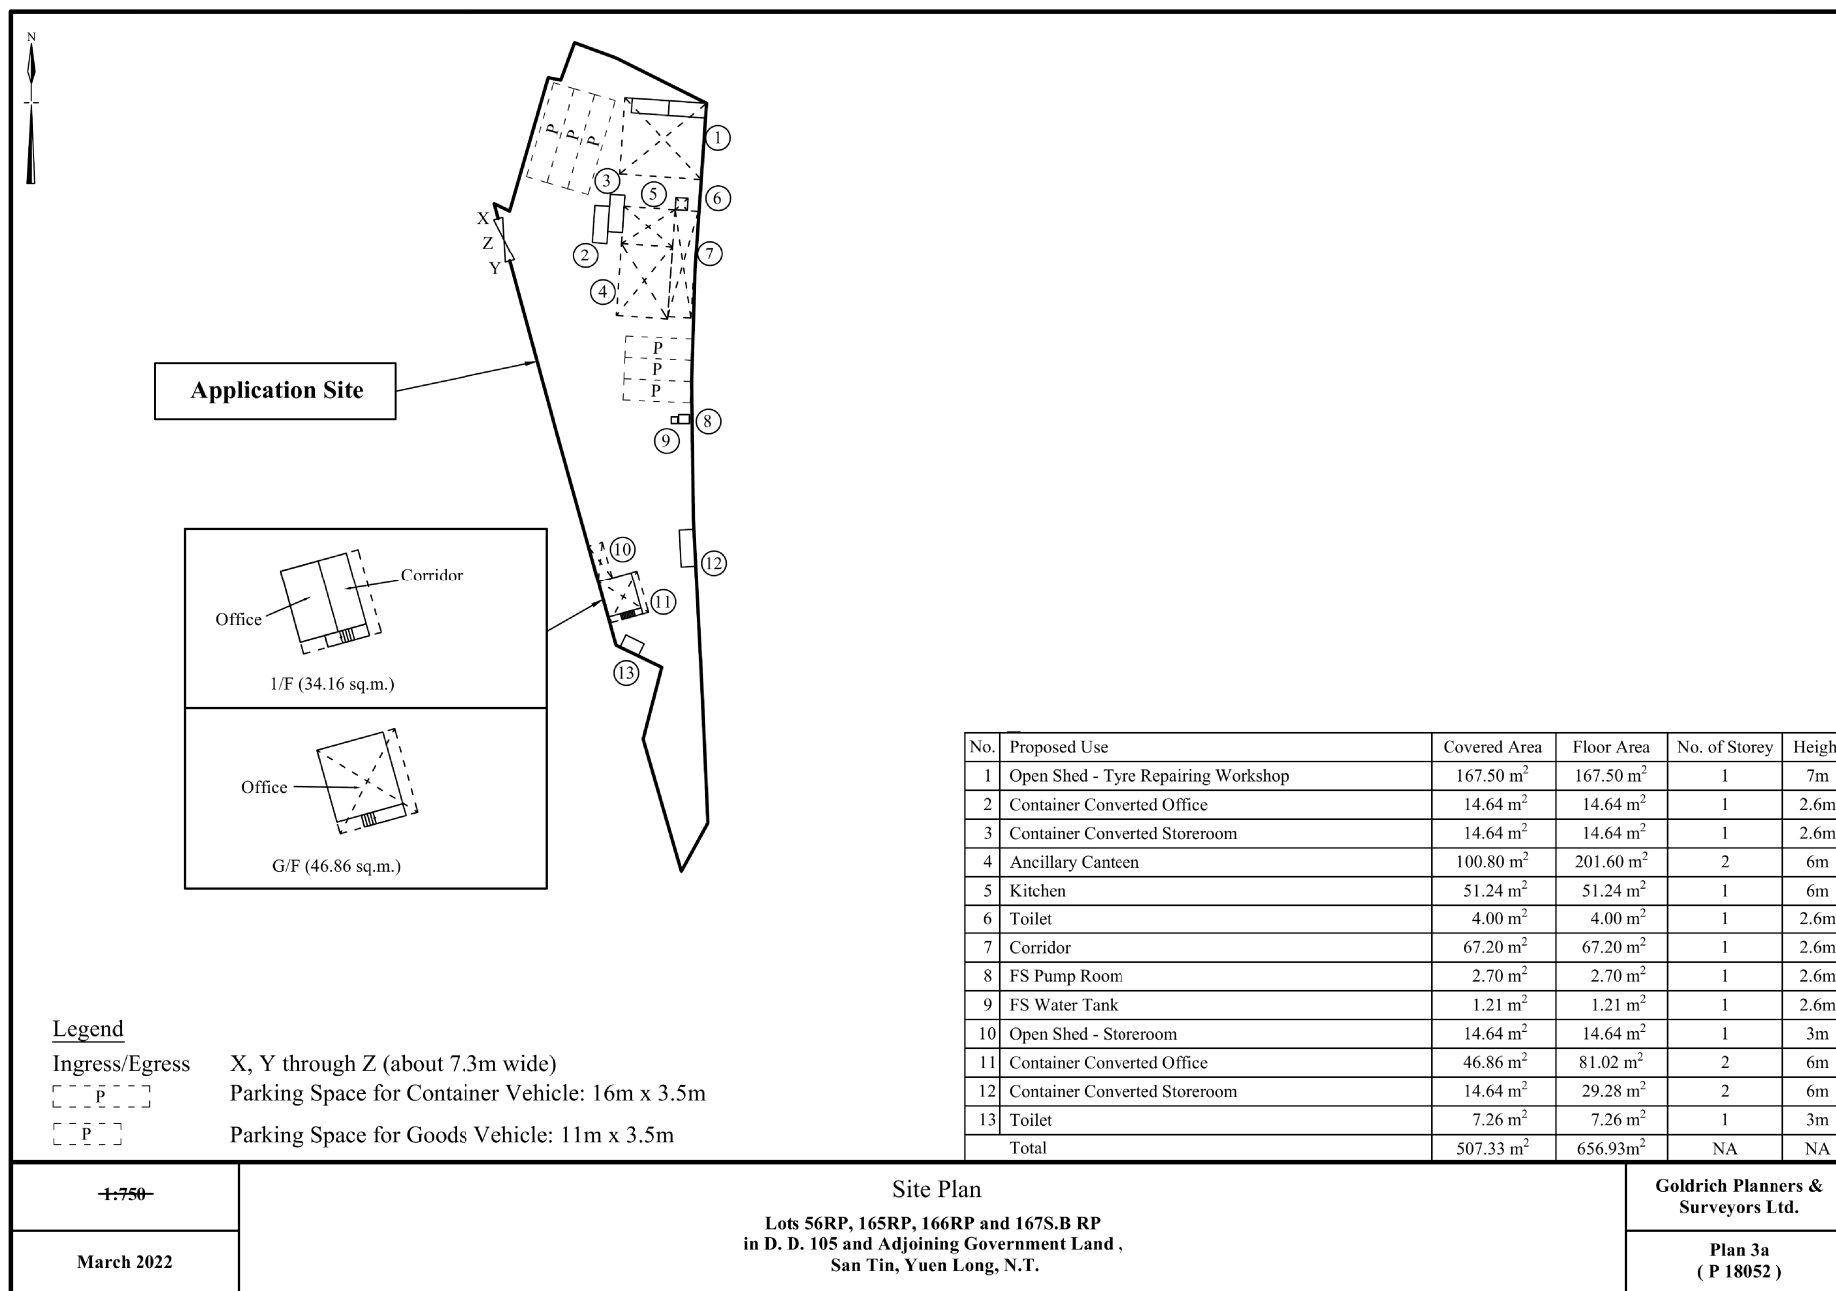

(摘錄自申請人於 11. 3. 2022 呈交的進一步資料)
(Extract from Applicant's Further
Information Submitted on 11.3.2022)


參考編號 REFERENCE No. A/YL-ST/614	繪圖 DRAWING A-1
--------------------------------------	-------------------

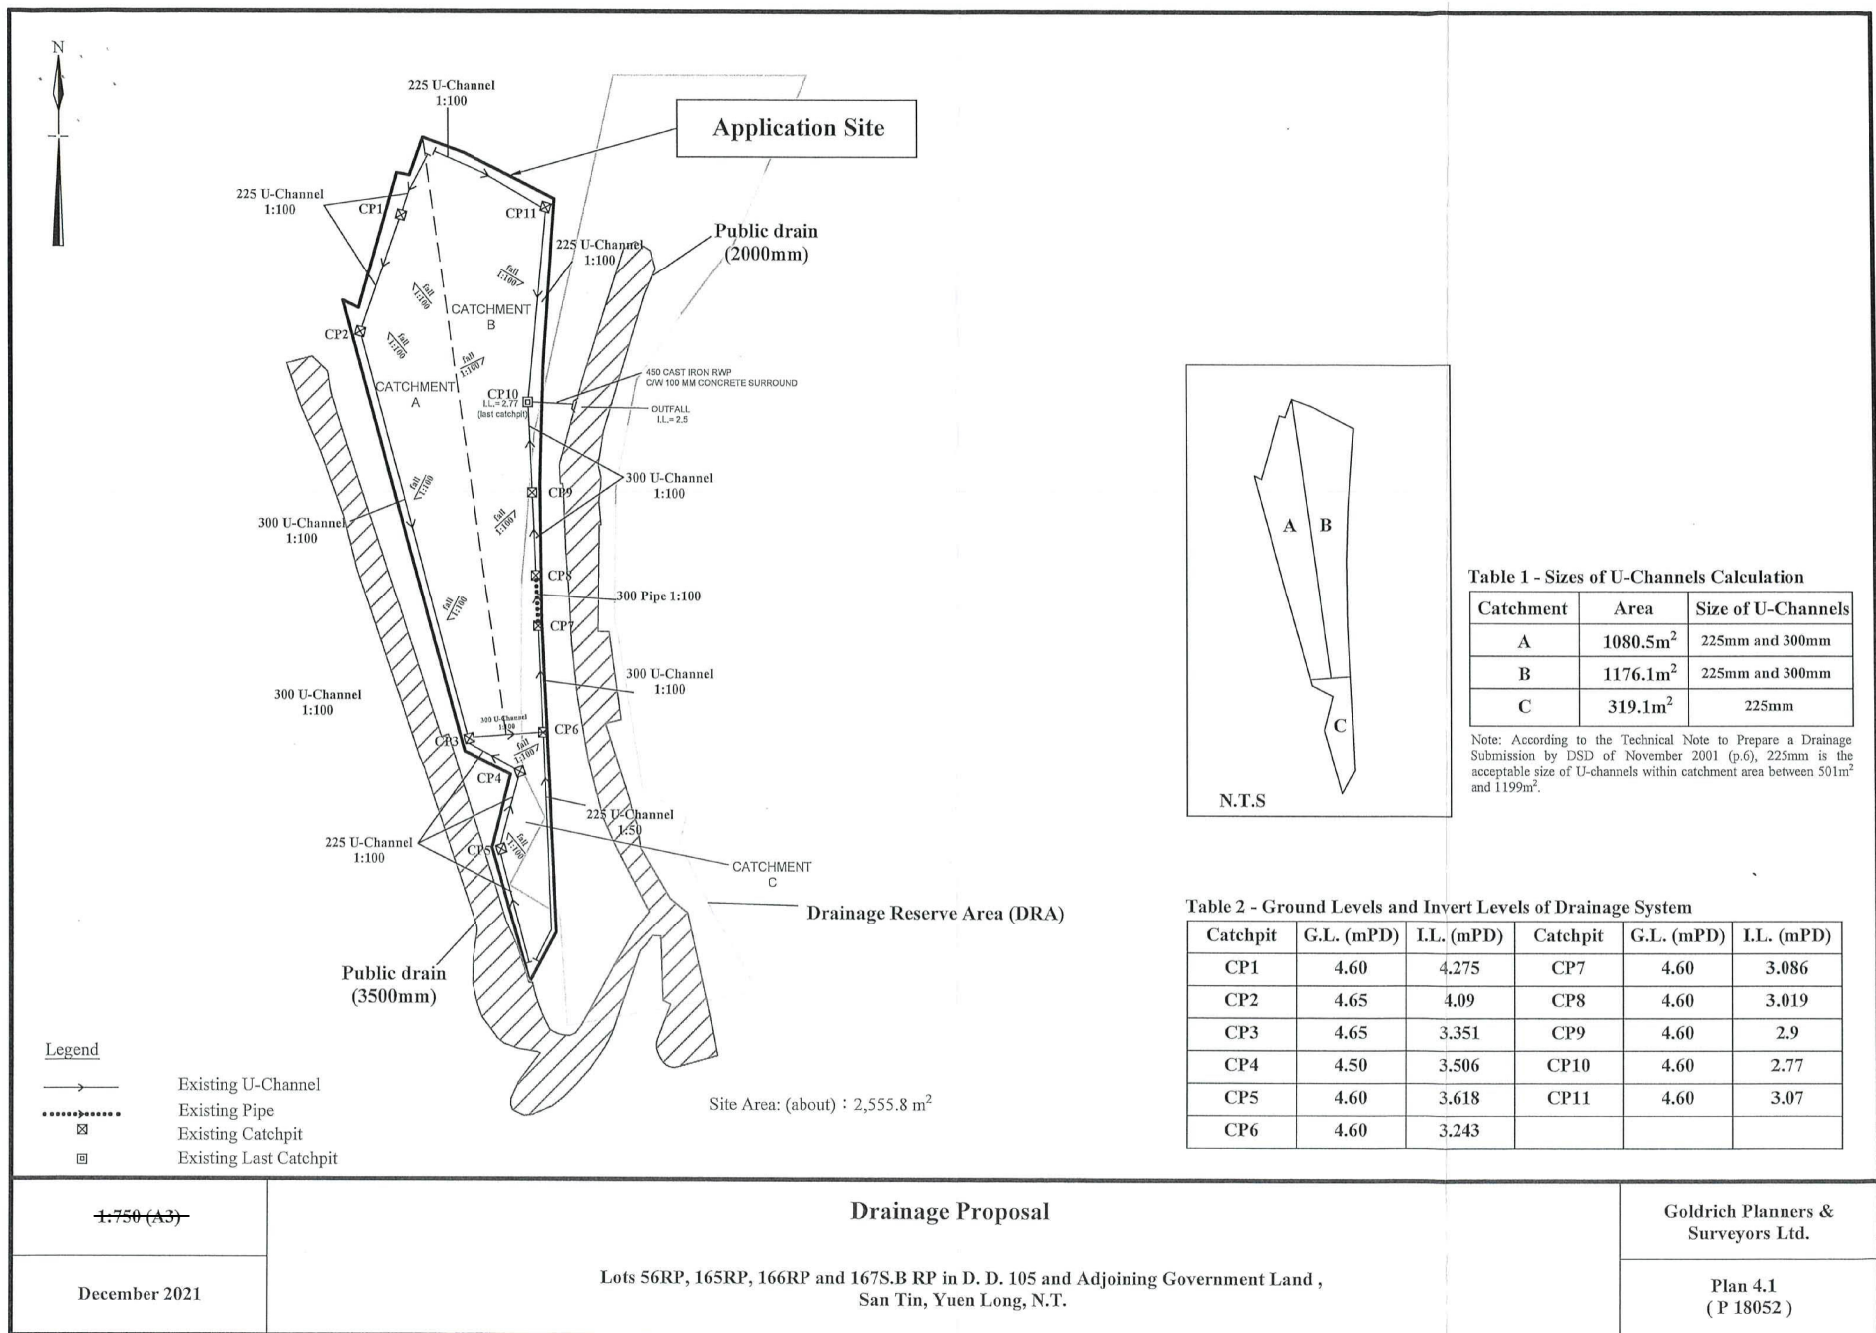

(摘錄自申請人於 19.1.2022 呈交的申請書)
(Extract from Applicant's
Submission of 19.1.2022)

參考編號
REFERENCE No.
A/YL-ST/614

繪圖 DRAWING
A-2

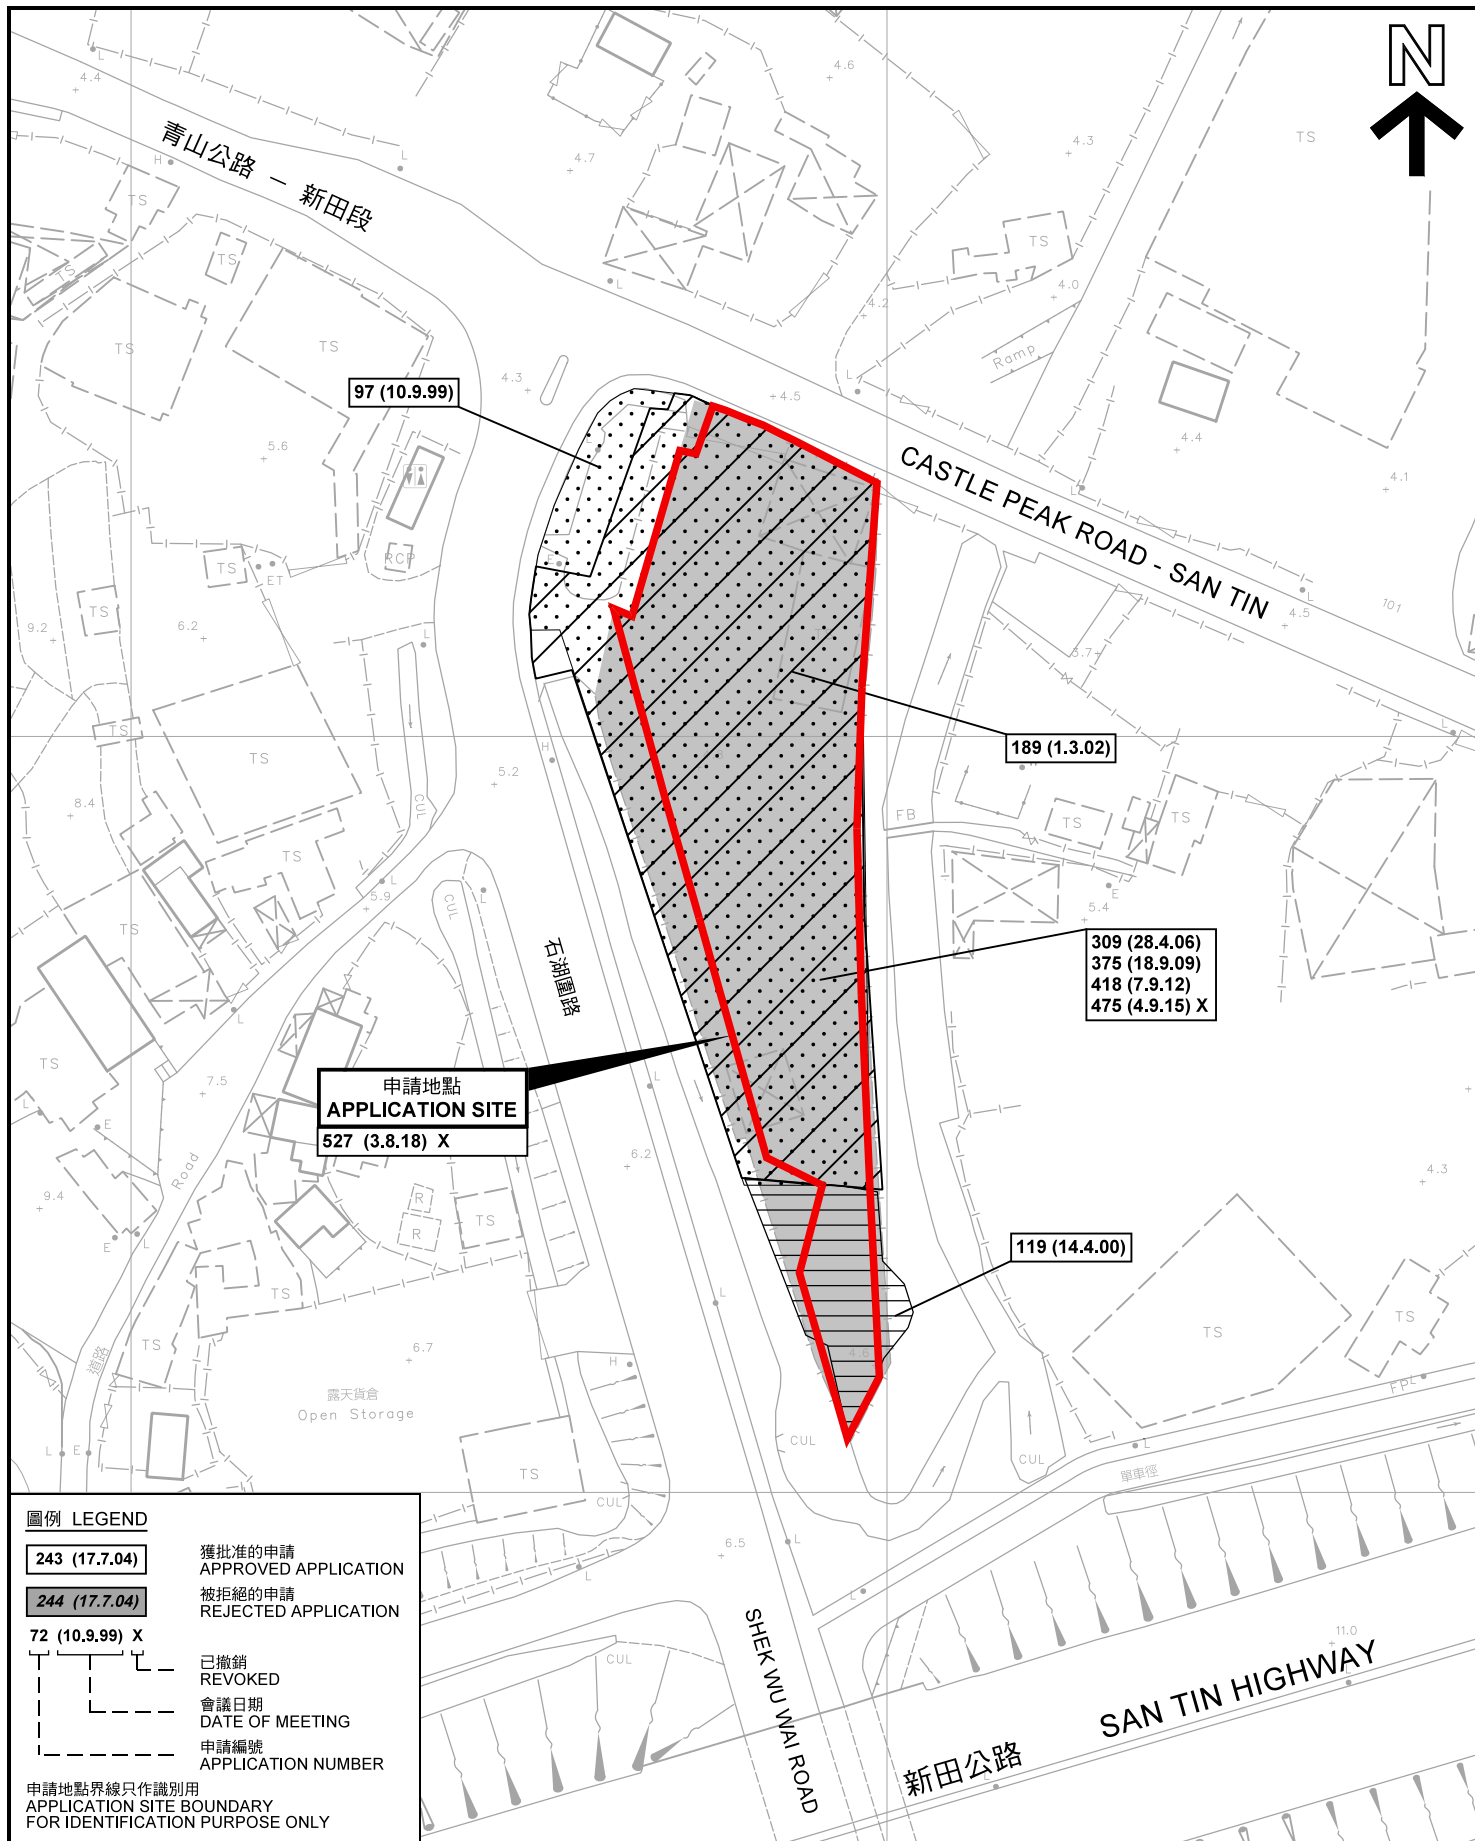

圖例 LEGEND

243 (17.7.04)

獲批准的申請
APPROVED APPLICATION

244 (17.7.04)

被拒絕的申請
REJECTED APPLICATION

72 (10.9.99) X

已撤銷
REVOKED

會議日期
DATE OF MEETING

申請編號
APPLICATION NUMBER

申請地點界線只作識別用
APPLICATION SITE BOUNDARY
FOR IDENTIFICATION PURPOSE ONLY

本摘要圖於2022年2月14日擬備，所根據的資料為測量圖編號 2-SE-12B
EXTRACT PLAN PREPARED ON 14.2.2022
BASED ON SURVEY SHEET No. 2-SE-12B

先前申請圖 PREVIOUS APPLICATION PLAN

臨時貨車及貨櫃車停車場和車胎維修場連附屬食堂及寫字樓（為期3年）
元朗新田丈量約份第105約地段第56號餘段、第165號餘段、

第166號餘段及第167號B分段餘段和毗連政府土地

TEMPORARY VEHICLE PARK FOR GOODS VEHICLES AND
CONTAINER VEHICLES AND TYRE REPAIR AREA WITH
ANCILLARY CANTEN AND SITE OFFICE FOR A PERIOD OF 3 YEARS
LOTS 56 RP, 165 RP, 166 RP AND 167 S.B RP IN D.D. 105 AND
ADJOINING GOVERNMENT LAND, SAN TIN, YUEN LONG

SCALE 1 : 1 000 比例尺

米 20 0 20 40 米
METRES

規劃署
PLANNING
DEPARTMENT



參考編號
REFERENCE No.
A/YL-ST/614

圖 PLAN
A-1b



圖例 LEGEND



申請地點(界線只作識別用)
APPLICATION SITE
(BOUNDARY FOR IDENTIFICATION
PURPOSE ONLY)

本摘要圖於2022年3月1日擬備，所根據的資料為地政總署於2021年1月14日拍得的航攝照片編號 E124773C
EXTRACT PLAN PREPARED ON 1.3.2022
BASED ON AERIAL PHOTO No.
E124773C TAKEN ON 14.1.2021
BY LANDS DEPARTMENT

航攝照片 AERIAL PHOTO

臨時貨車及貨櫃車停車場和車胎維修場連附屬食堂及寫字樓（為期3年）
元朗新田丈量約份第105約地段第56號餘段、第165號餘段、
第166號餘段及第167號B分段餘段和毗連政府土地
TEMPORARY VEHICLE PARK FOR GOODS VEHICLES AND
CONTAINER VEHICLES AND TYRE REPAIR AREA WITH
ANCILLARY CANTEEN AND SITE OFFICE FOR A PERIOD OF 3 YEARS
LOTS 56 RP, 165 RP, 166 RP AND 167 S.B RP IN D.D. 105 AND
ADJOINING GOVERNMENT LAND, SAN TIN, YUEN LONG

規劃署
PLANNING
DEPARTMENT



參考編號
REFERENCE No.
A/YL-ST/614

圖 PLAN
A-3



申請地點界線只作識別用 APPLICATION SITE BOUNDARY FOR IDENTIFICATION PURPOSE ONLY

實地照片 SITE PHOTOS

本圖於2022年3月2日擬備，所根據的資料為攝於2022年1月28日的實地照片
PLAN PREPARED ON 2.3.2022
BASED ON SITE PHOTOS
TAKEN ON 28.1.2022


臨時貨車及貨櫃車停車場和車胎維修場連附屬食堂及寫字樓（為期3年）
元朗新田丈量約份第105約地段第56號餘段、第165號餘段、
第166號餘段及第167號B分段餘段和毗連政府土地
TEMPORARY VEHICLE PARK FOR GOODS VEHICLES AND
CONTAINER VEHICLES AND TYRE REPAIR AREA WITH
ANCILLARY CANTEEN AND SITE OFFICE FOR A PERIOD OF 3 YEARS
LOTS 56 RP, 165 RP, 166 RP AND 167 S.B RP IN D.D. 105 AND
ADJOINING GOVERNMENT LAND, SAN TIN, YUEN LONG

規劃署
PLANNING
DEPARTMENT



參考編號
REFERENCE No.
A/YL-ST/614

圖 PLAN
A-4a

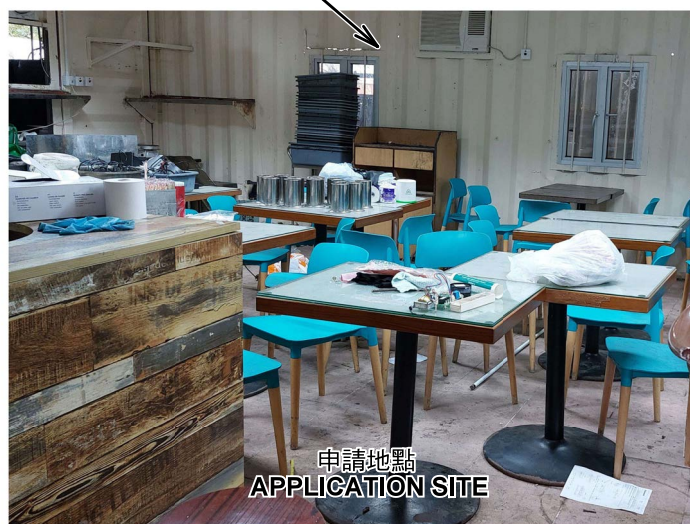

申請地點界線只作識別用 APPLICATION SITE BOUNDARY FOR IDENTIFICATION PURPOSE ONLY

實地照片 SITE PHOTOS

本圖於2022年3月2日擬備，所根據的資料為攝於2022年1月28日的實地照片
PLAN PREPARED ON 2.3.2022
BASED ON SITE PHOTOS
TAKEN ON 28.1.2022

臨時貨車及貨櫃車停車場和車胎維修場連附屬食堂及寫字樓（為期3年）
元朗新田丈量約份第105約地段第56號餘段、第165號餘段、
第166號餘段及第167號B分段餘段和毗連政府土地
TEMPORARY VEHICLE PARK FOR GOODS VEHICLES AND
CONTAINER VEHICLES AND TYRE REPAIR AREA WITH
ANCILLARY CANTEN AND SITE OFFICE FOR A PERIOD OF 3 YEARS
LOTS 56 RP, 165 RP, 166 RP AND 167 S.B RP IN D.D. 105 AND
ADJOINING GOVERNMENT LAND, SAN TIN, YUEN LONG

規劃署
PLANNING
DEPARTMENT



參考編號
REFERENCE No.
A/YL-ST/614

圖 PLAN
A-4b



申請地點界線只作識別用 APPLICATION SITE BOUNDARY FOR IDENTIFICATION PURPOSE ONLY

實地照片 SITE PHOTOS

本圖於2022年3月2日擬備，所根據的資料為攝於2022年1月28日的實地照片
PLAN PREPARED ON 2.3.2022
BASED ON SITE PHOTOS
TAKEN ON 28.1.2022

臨時貨車及貨櫃車停車場和車胎維修場連附屬食堂及寫字樓（為期3年）
元朗新田丈量約份第105約地段第56號餘段、第165號餘段、
第166號餘段及第167號B分段餘段和毗連政府土地
TEMPORARY VEHICLE PARK FOR GOODS VEHICLES AND
CONTAINER VEHICLES AND TYRE REPAIR AREA WITH
ANCILLARY CANTEEN AND SITE OFFICE FOR A PERIOD OF 3 YEARS
LOTS 56 RP, 165 RP, 166 RP AND 167 S.B RP IN D.D. 105 AND
ADJOINING GOVERNMENT LAND, SAN TIN, YUEN LONG

規劃署
PLANNING
DEPARTMENT



參考編號
REFERENCE No.
A/YL-ST/614

圖 PLAN
A-4c



申請地點界線只作識別用 APPLICATION SITE BOUNDARY FOR IDENTIFICATION PURPOSE ONLY

實地照片 SITE PHOTOS

本圖於2022年3月2日擬備，所根據的資料為攝於2022年1月28日的實地照片
PLAN PREPARED ON 2.3.2022
BASED ON SITE PHOTOS
TAKEN ON 28.1.2022

臨時貨車及貨櫃車停車場和車胎維修場連附屬食堂及寫字樓（為期3年）
元朗新田丈量約份第105約地段第56號餘段、第165號餘段、
第166號餘段及第167號B分段餘段和毗連政府土地
TEMPORARY VEHICLE PARK FOR GOODS VEHICLES AND
CONTAINER VEHICLES AND TYRE REPAIR AREA WITH
ANCILLARY CANTEN AND SITE OFFICE FOR A PERIOD OF 3 YEARS
LOTS 56 RP, 165 RP, 166 RP AND 167 S.B RP IN D.D. 105 AND
ADJOINING GOVERNMENT LAND, SAN TIN, YUEN LONG

規 劃 署
PLANNING
DEPARTMENT



參考編號
REFERENCE No.
A/YL-ST/614

圖 PLAN
A-4d