


<p>Project 項目名稱:</p> <p>Proposed Temporary Eating Place for a Period of 3 Years at Lots 3083, 3087 S.A, 3087 S.B, 3087 S.C, 3087 S.D, 3087 RP, 3088 S.A SS.1, 3088 S.A SS.2, 3088 S.A RP and 3088 RP in D.D. 102, Wing Ping Tsuen, San Tin, Yuen Long</p>	<p>Drawing Title 圖紙標題:</p> <p>Layout Plan</p>		<p>Remarks 備註:</p> <p> Private Car</p>
	<p>Drawing No. 圖號:</p> <p>20220720</p>		<p>Scale 比例:</p>


(摘錄自申請人於20. 7. 2022呈交的進一步資料)
(Extract from Applicant's Further
Information Submitted on 20.7.2022)


參考編號
REFERENCE No.
AYL-ST/622

繪圖 DRAWING
A-1

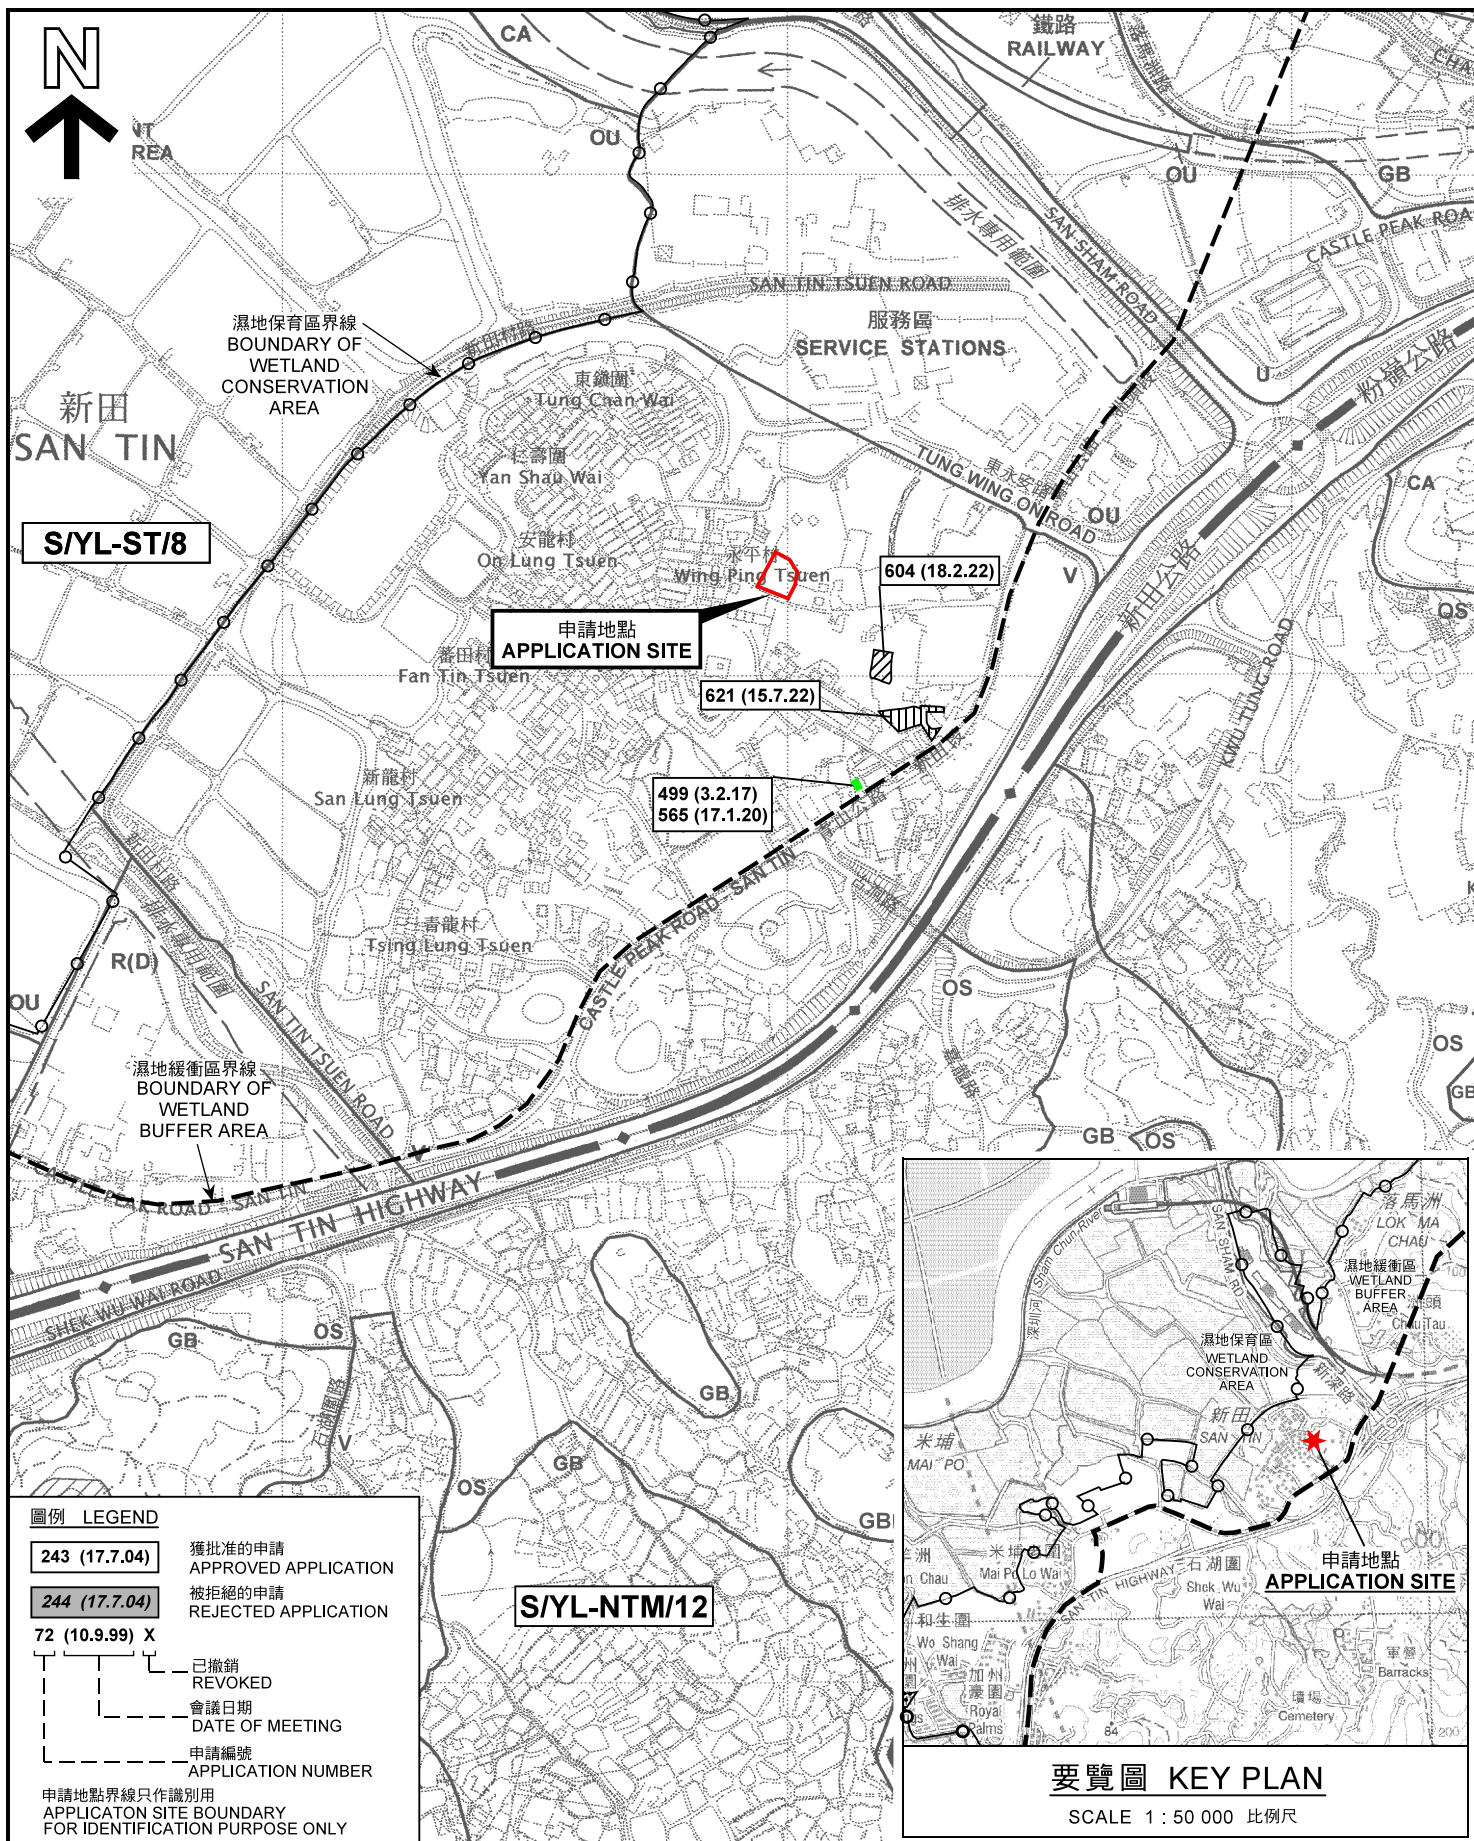

<p>本摘要圖於2022年7月21日擬備，所根據的資料為2006年12月5日核准的分區計劃大綱圖編號S/YL-ST/8 EXTRACT PLAN PREPARED ON 21.7.2022 BASED ON OUTLINE ZONING PLANS No. S/YL-ST/8 APPROVED ON 5.12.2006</p>	<p>位置圖及同類申請 LOCATION PLAN WITH SIMILAR APPLICATIONS</p> <p>擬議臨時食肆（為期3年） 元朗新田永平村丈量約份第102約多個地段 PROPOSED TEMPORARY EATING PLACE FOR A PERIOD OF 3 YEARS VARIOUS LOTS IN D.D. 102, WING PING TSUEN, SAN TIN, YUEN LONG</p> <p>SCALE 1 : 7 500 比例尺</p> <p>米 100 0 100 200 300 公尺 METRES</p>	<p>規劃署 PLANNING DEPARTMENT</p> <p>參考編號 REFERENCE No. A/YL-ST/622</p> <p>圖 PLAN A-1</p>
--	--	--

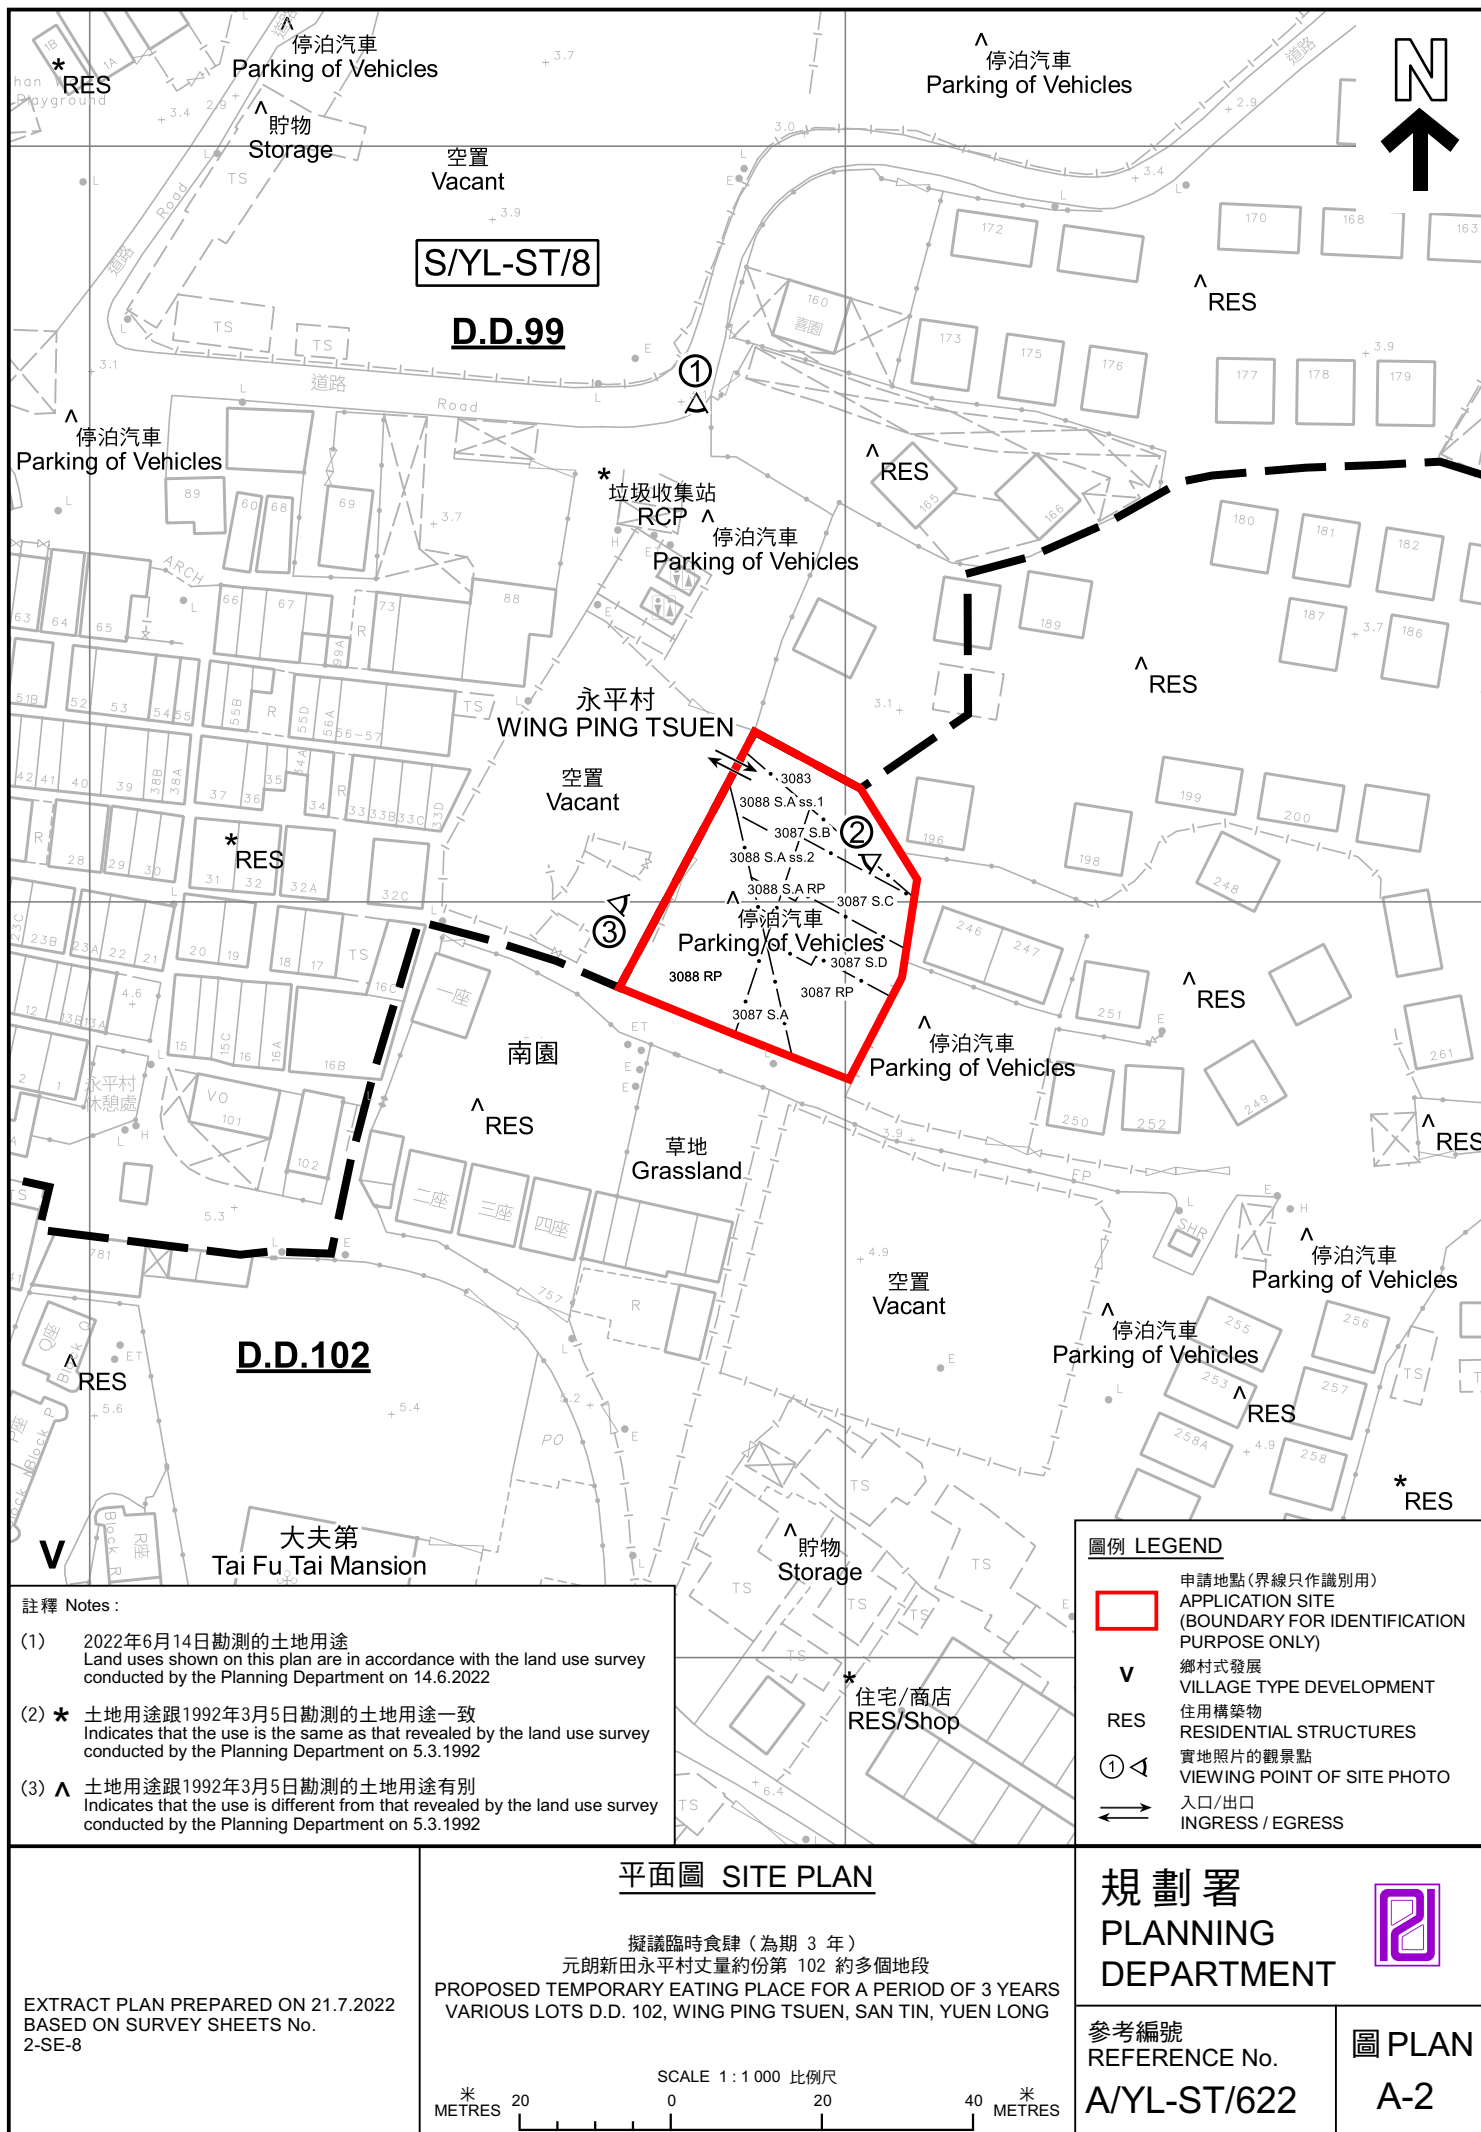

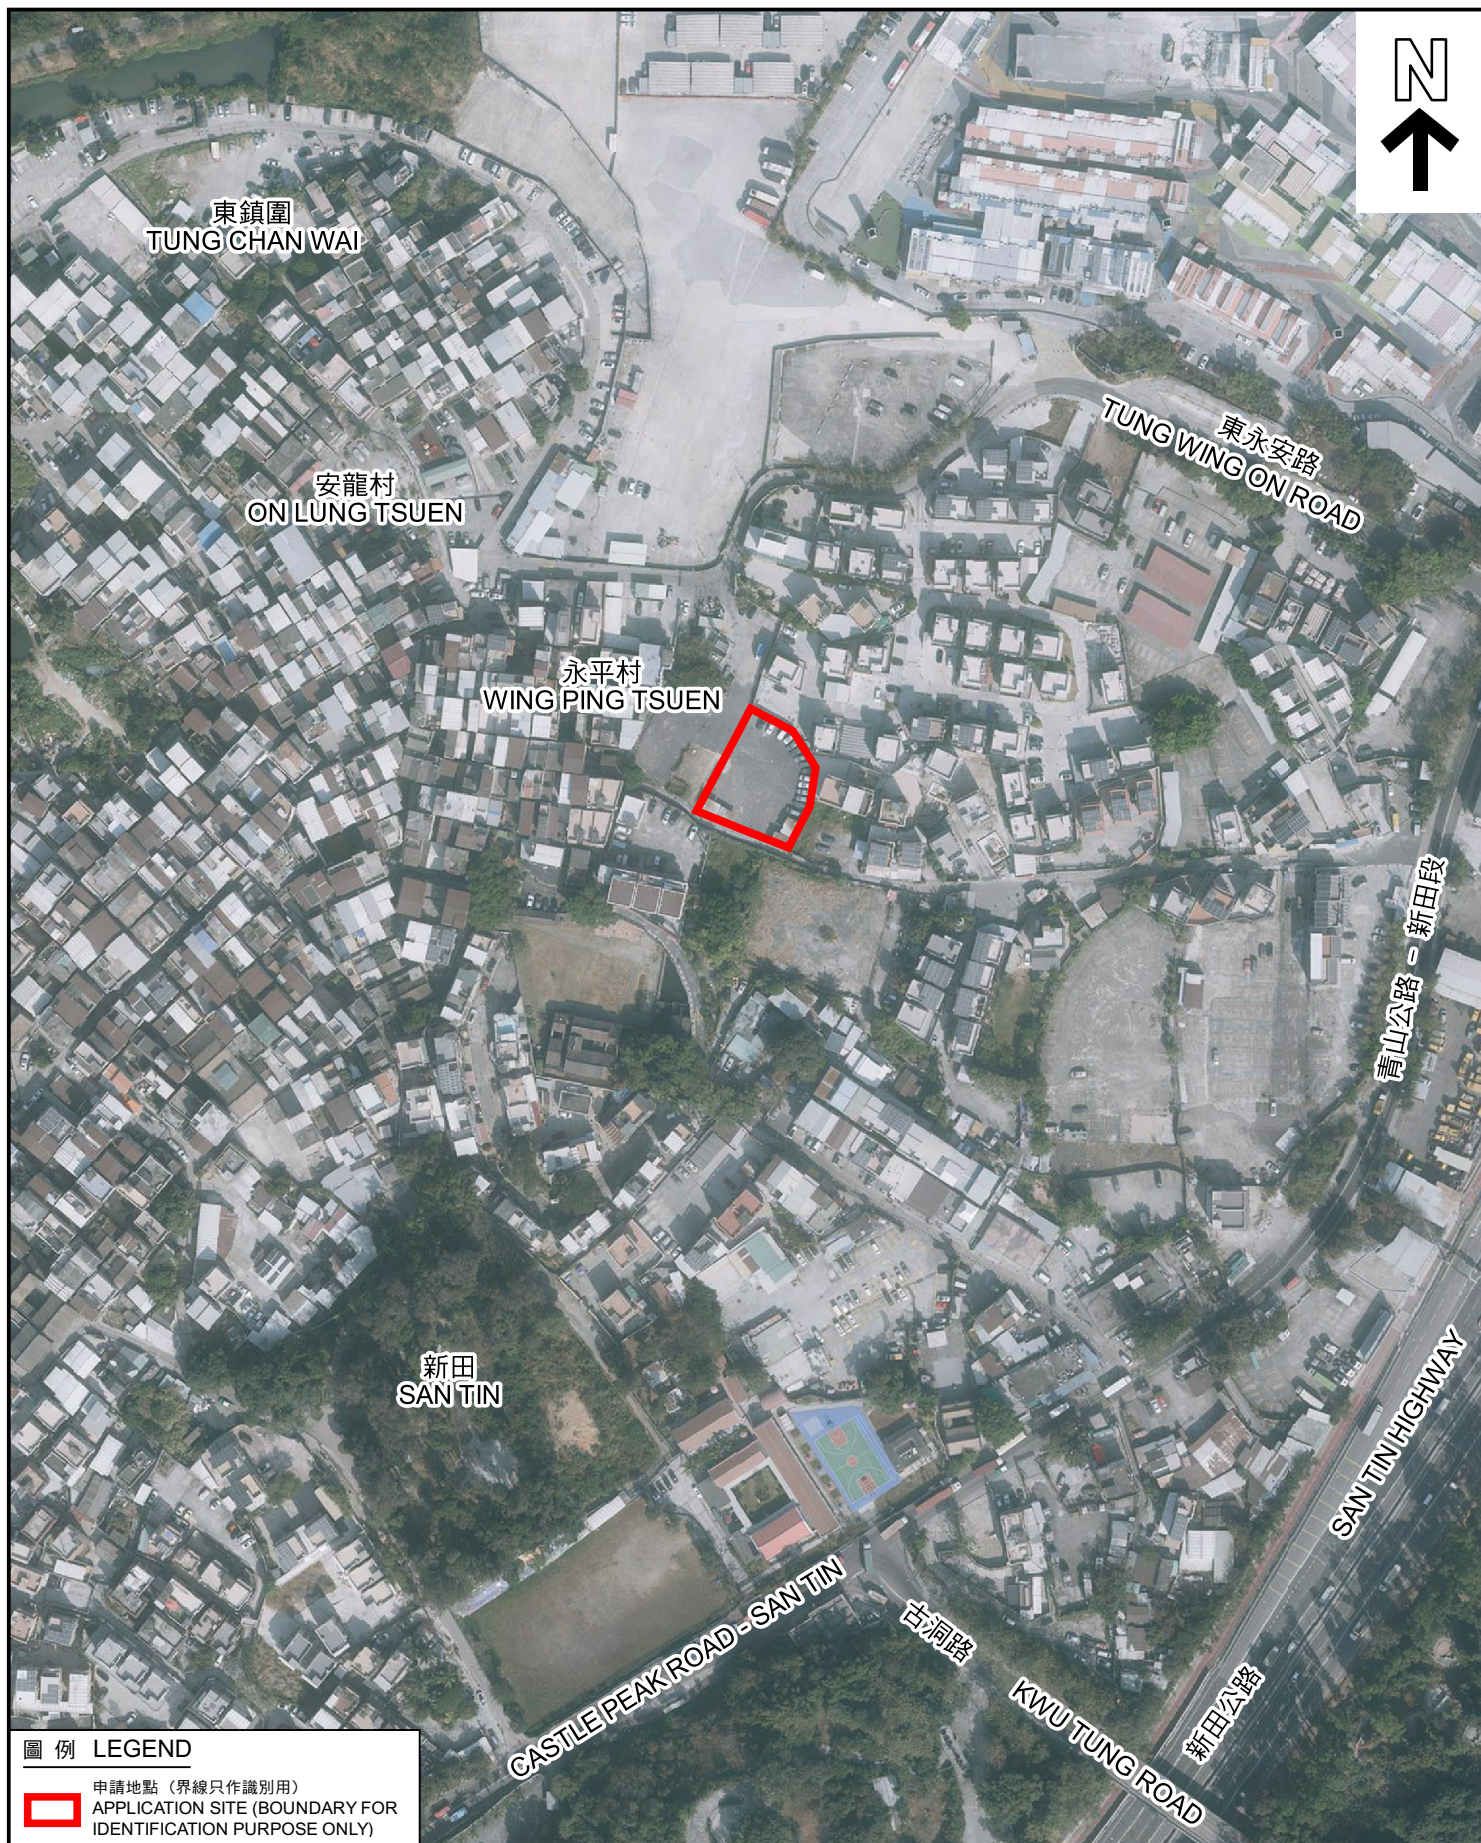

圖例 LEGEND



申請地點 (界線只作識別用)
APPLICATION SITE (BOUNDARY FOR
IDENTIFICATION PURPOSE ONLY)

航攝照片 AERIAL PHOTO

本摘要圖於2022年7月18日擬備，
所根據的資料為地政總署於2021年1月14日
拍得的航攝照片編號 E124157C
EXTRACT PLAN PREPARED ON 18.7.2022
BASED ON AERIAL PHOTO NO.
E124157C TAKEN ON 14.1.2021
BY LANDS DEPARTMENT

擬議臨時食肆 (為期 3 年)
元朗新田永平村丈量約份第 102 約多個地段
PROPOSED TEMPORARY EATING PLACE FOR A PERIOD OF 3 YEARS
VARIOUS LOTS D.D. 102, WING PING TSUEN, SAN TIN, YUEN LONG

規劃署
PLANNING
DEPARTMENT



參考編號
REFERENCE No.
A/YL-ST/622

圖 PLAN
A-3



申請地點界線只作識別用 APPLICATION SITE BOUNDARY FOR IDENTIFICATION PURPOSE ONLY

本圖於2022年7月15日擬備，所根據的資料為攝於2022年6月14日的實地照片
PLAN PREPARED ON 15.7.2022
BASED ON SITE PHOTOS
TAKEN ON 14.6.2022

實地照片 SITE PHOTOS

擬議臨時食肆（為期 3 年）
元朗新田永平村丈量約份第 102 約多個地段
PROPOSED TEMPORARY EATING PLACE FOR A PERIOD OF 3 YEARS
VARIOUS LOTS D.D. 102, WING PING TSUEN, SAN TIN, YUEN LONG

規劃署
PLANNING
DEPARTMENT



參考編號
REFERENCE No.
A/YL-ST/622

圖 PLAN
A-4