



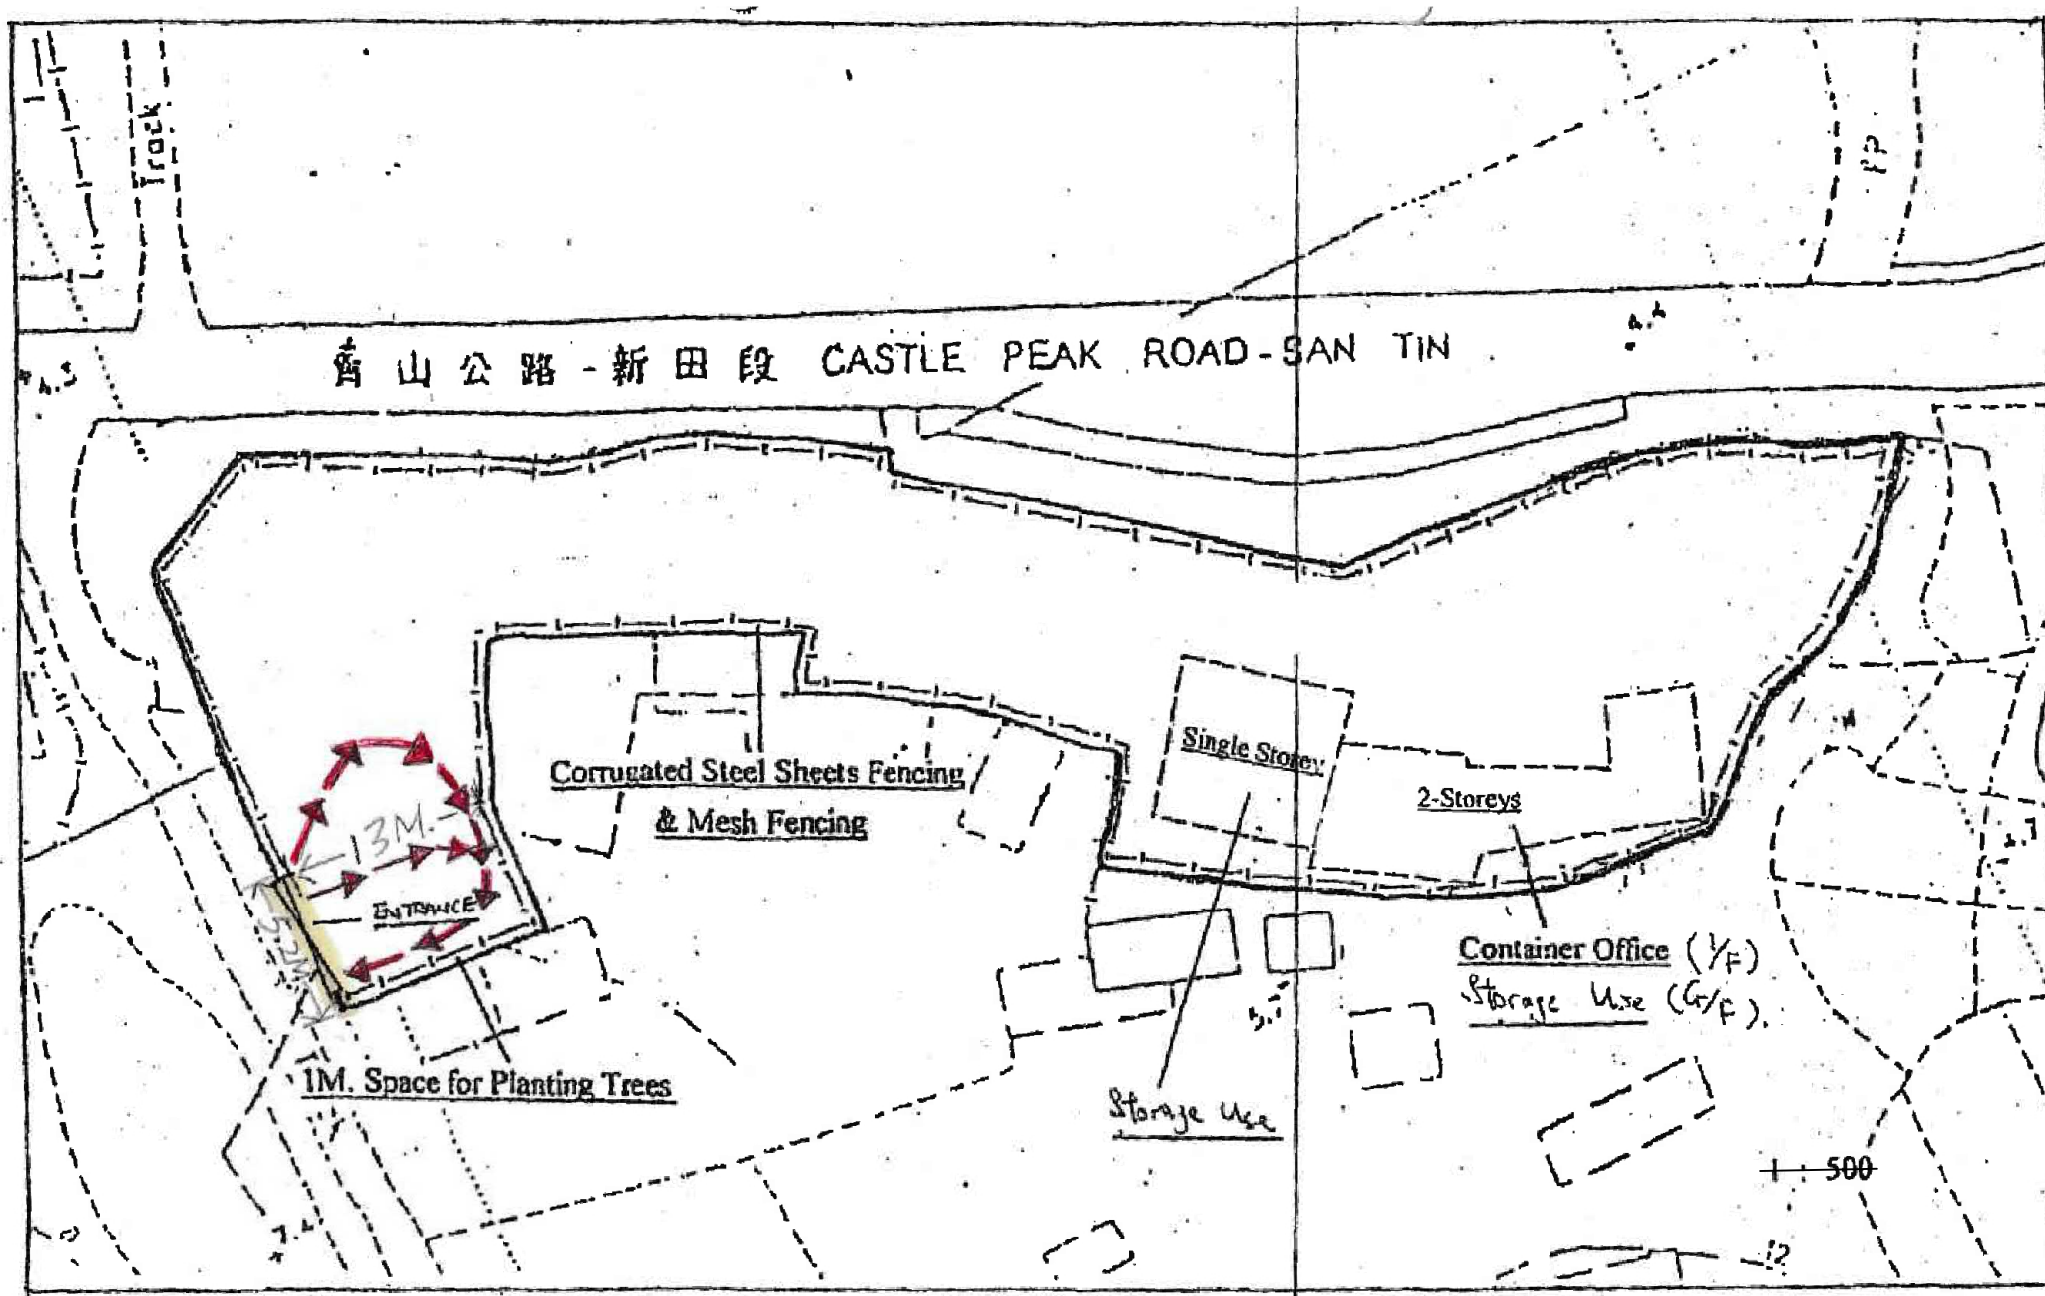

(摘錄自申請人於10. 6. 2022呈交的補充資料)
(Extract from Applicant's Supplementary
Information Submitted on 10.6.2022)

參考編號
REFERENCE No.
A/YL-ST/623

繪圖 DRAWING
A-1

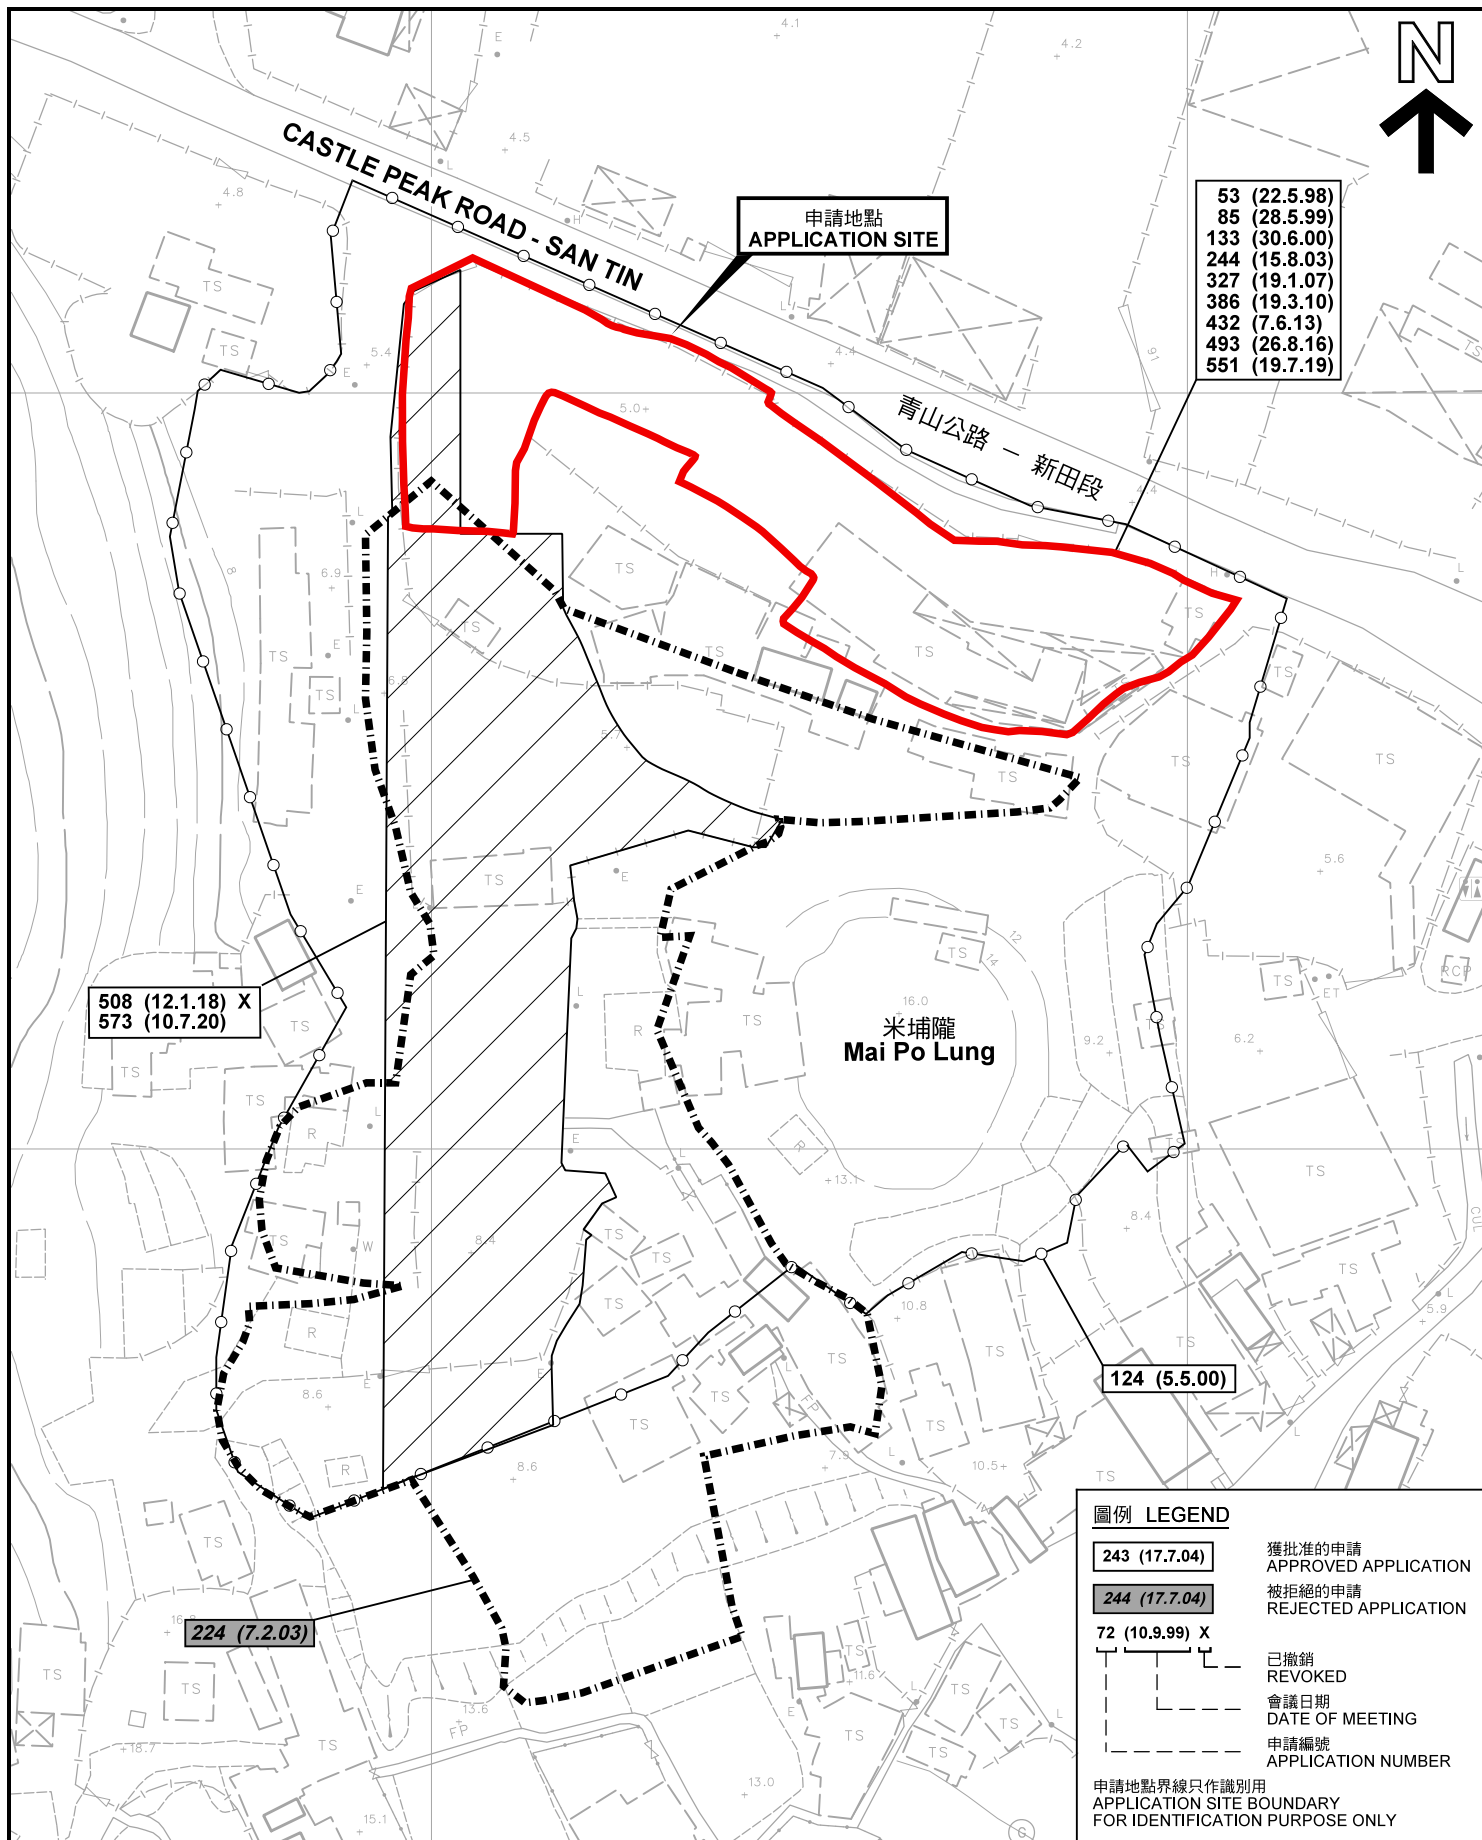

先前申請圖 PREVIOUS APPLICATION PLAN

本摘要圖於2022年7月15日擬備，所根據的資料為測量圖編號2-SE-7D及12B
EXTRACT PLAN PREPARED ON 15.7.2022
BASED ON SURVEY SHEETS No.
2-SE-7D & 12B

臨時露天存放及零售建築機械用途的規劃許可續期（為期 3 年）
元朗新田丈量約份第105約多個地段和毗連政府土地
RENEWAL OF PLANNING APPROVAL FOR TEMPORARY OPEN STORAGE AND
RETAIL SALE OF CONSTRUCTION MACHINERY FOR A PERIOD OF 3 YEARS
VARIOUS LOTS IN D.D. 105 AND
ADJOINING GOVERNMENT LAND, SAN TIN, YUEN LONG


SCALE 1 : 1 000 比例尺
米 20 0 20 40 米
METRES

規劃署
PLANNING
DEPARTMENT



參考編號
REFERENCE No.
A/YL-ST/623

圖 PLAN
A-1b

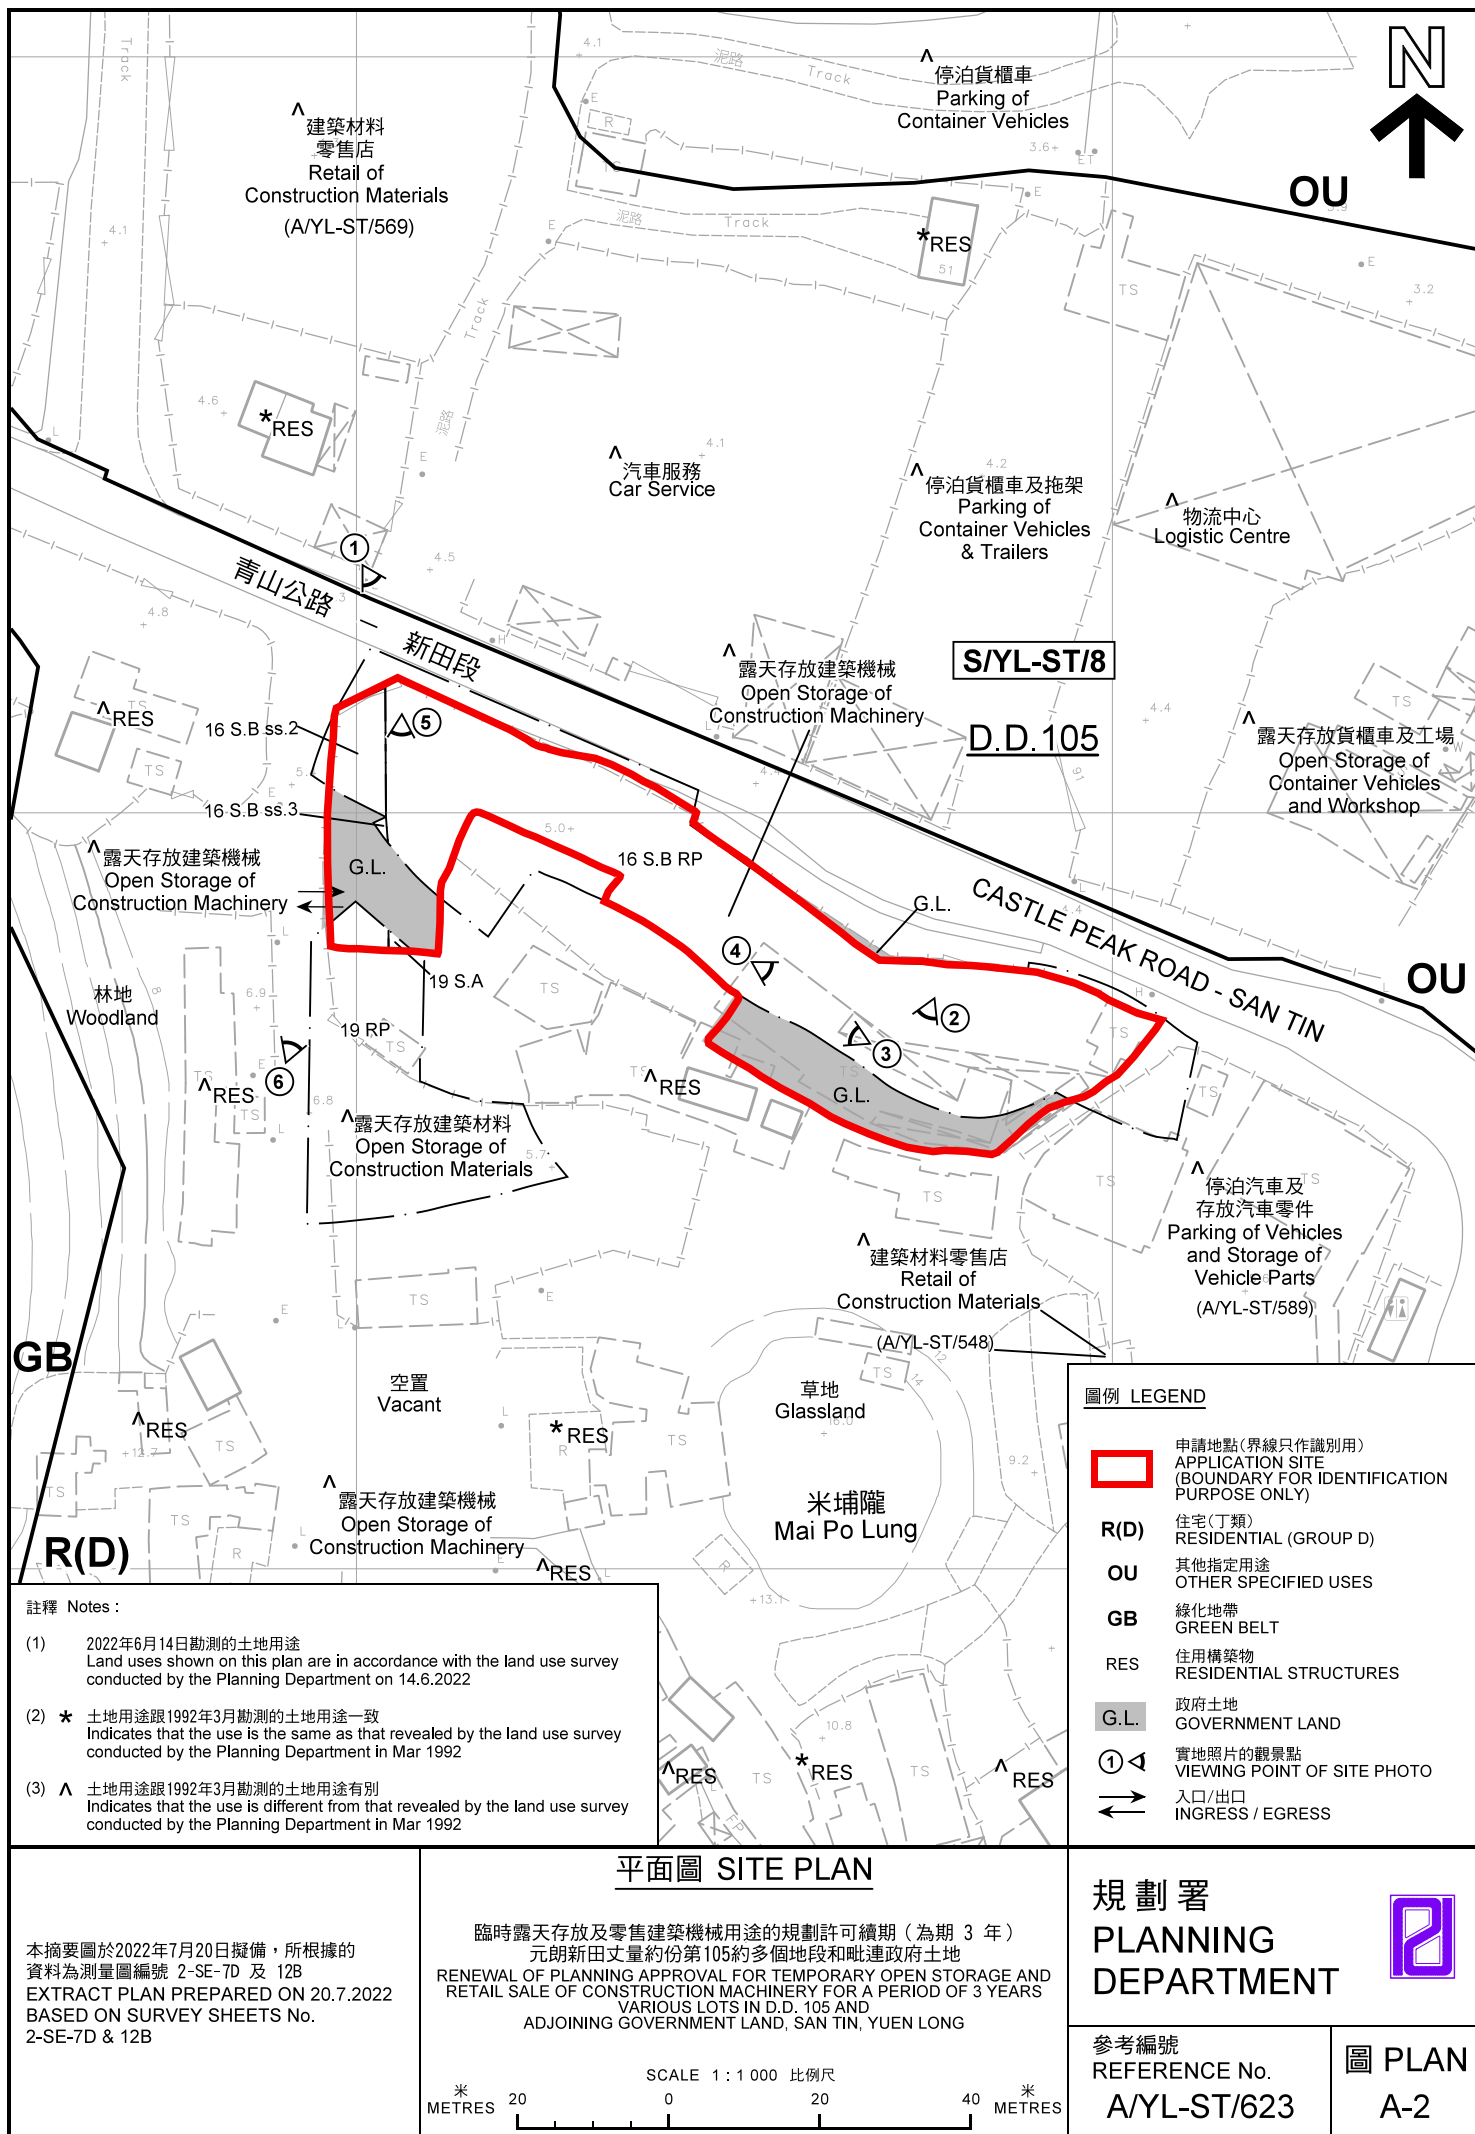



圖例 LEGEND



申請地點(界線只作識別用)
APPLICATION SITE
(BOUNDARY FOR IDENTIFICATION
PURPOSE ONLY)

本摘要圖於2022年7月8日擬備，所根據的資料為地政總署於2021年1月14日拍得的航攝照片編號 E125507C
EXTRACT PLAN PREPARED ON 8.7.2022
BASED ON AERIAL PHOTO No.
E125507C TAKEN ON 14.1.2021
BY LANDS DEPARTMENT

航攝照片 AERIAL PHOTO

臨時露天存放及零售建築機械用途的規劃許可續期(為期3年)
元朗新田丈量約份第105約多個地段和毗連政府土地
RENEWAL OF PLANNING APPROVAL FOR TEMPORARY OPEN STORAGE AND
RETAIL SALE OF CONSTRUCTION MACHINERY FOR A PERIOD OF 3 YEARS
VARIOUS LOTS IN D.D. 105 AND
ADJOINING GOVERNMENT LAND, SAN TIN, YUEN LONG

規劃署
PLANNING
DEPARTMENT



參考編號
REFERENCE No.
A/YL-ST/623

圖 PLAN
A-3



申請地點界線只作識別用 APPLICATION SITE BOUNDARY FOR IDENTIFICATION PURPOSE ONLY

實地照片 SITE PHOTOS

本圖於2022年7月14日擬備，所根據的資料為攝於2022年6月14日的實地照片
PLAN PREPARED ON 14.7.2022
BASED ON SITE PHOTOS
TAKEN ON 14.6.2022

臨時露天存放及零售建築機械用途的規劃許可續期（為期 3 年）
元朗新田丈量約份第105約多個地段和毗連政府土地
RENEWAL OF PLANNING APPROVAL FOR TEMPORARY OPEN STORAGE AND
RETAIL SALE OF CONSTRUCTION MACHINERY FOR A PERIOD OF 3 YEARS
VARIOUS LOTS IN D.D. 105 AND
ADJOINING GOVERNMENT LAND, SAN TIN, YUEN LONG

規劃署
PLANNING
DEPARTMENT



參考編號
REFERENCE No.
A/YL-ST/623

圖 PLAN
A-4a

4



5



6



申請地點界線只作識別用 APPLICATION SITE BOUNDARY FOR IDENTIFICATION PURPOSE ONLY

實地照片 SITE PHOTOS

本圖於2022年7月14日擬備，所根據的資料為攝於2022年6月14日的實地照片
PLAN PREPARED ON 14.7.2022
BASED ON SITE PHOTOS
TAKEN ON 14.6.2022

臨時露天存放及零售建築機械用途的規劃許可續期（為期 3 年）
元朗新田丈量約份第105約多個地段和毗連政府土地
RENEWAL OF PLANNING APPROVAL FOR TEMPORARY OPEN STORAGE AND
RETAIL SALE OF CONSTRUCTION MACHINERY FOR A PERIOD OF 3 YEARS
VARIOUS LOTS IN D.D. 105 AND
ADJOINING GOVERNMENT LAND, SAN TIN, YUEN LONG

規劃署
PLANNING
DEPARTMENT



參考編號
REFERENCE No.
A/YL-ST/623

圖 PLAN
A-4b