




要覽圖 KEY PLAN

SCALE 1 : 50 000 比例尺

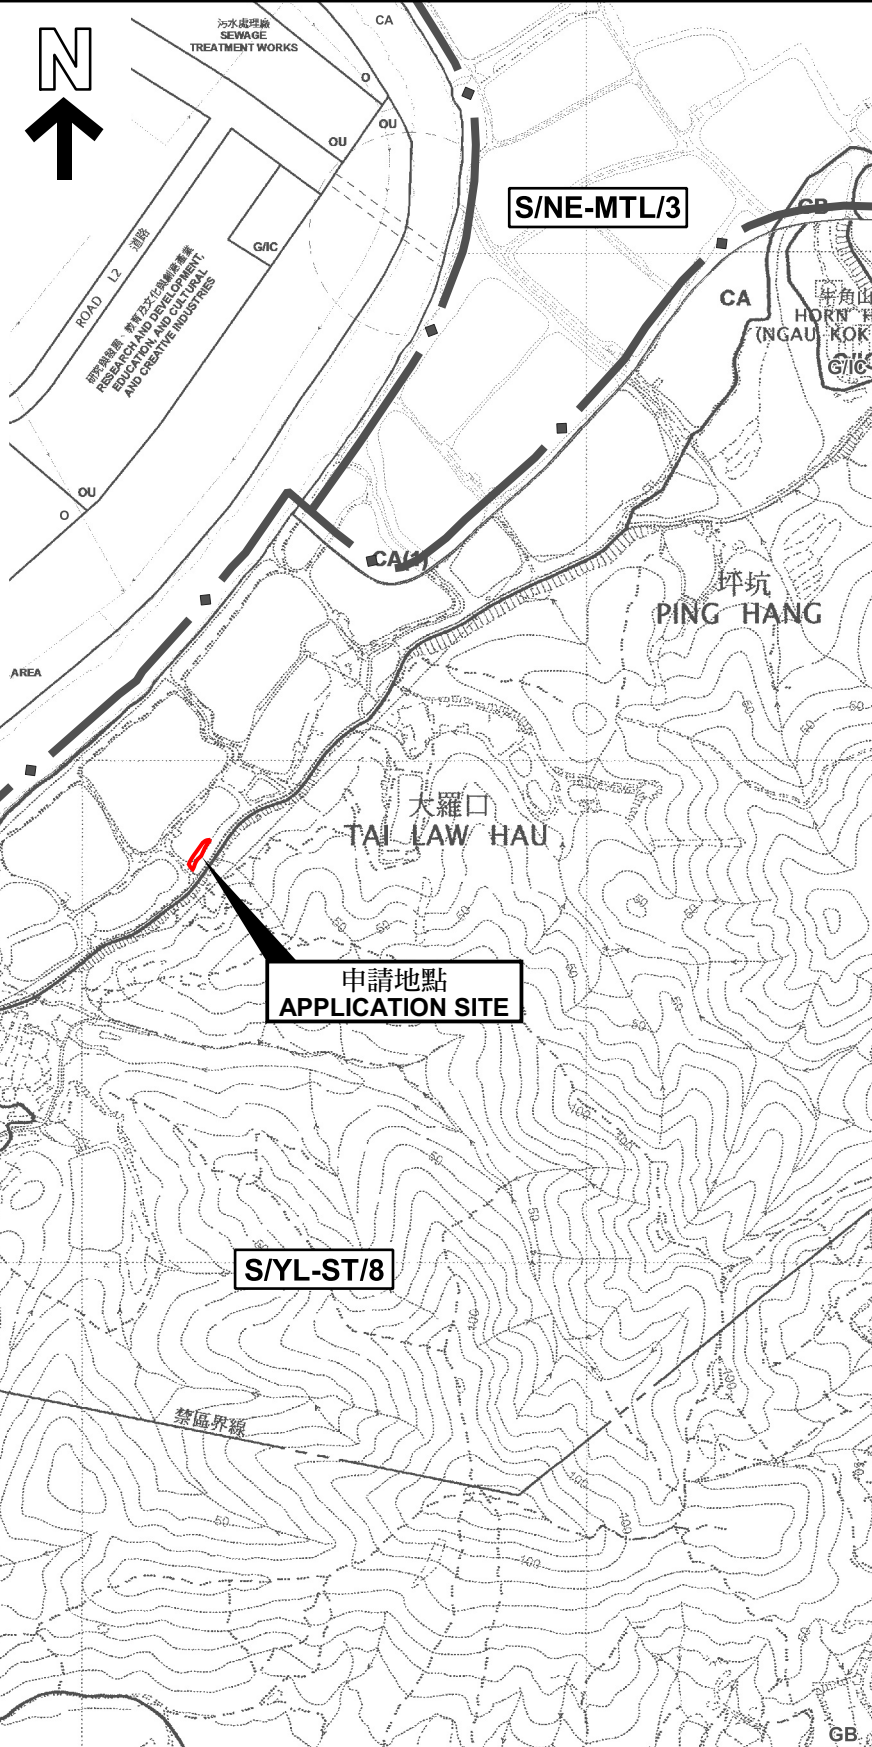

申請地點
APPLICATION SITE

申請地點界線只作識別用
APPLICATION SITE BOUNDARY
FOR IDENTIFICATION PURPOSE ONLY

位置圖 LOCATION PLAN

擬議臨時郊野教育中心連附屬商店及服務行業 (為期3年)
元朗新田落馬洲丈量約份第96約地段第1808號
PROPOSED TEMPORARY FIELD EDUCATION CENTRE
WITH ANCILLARY SHOP AND SERVICES
FOR A PERIOD OF 3 YEARS

LOT 1808 IN D.D. 96, LOK MA CHAU, SAN TIN, YUEN LONG

SCALE 1 : 7 500 比例尺
米 100 0 100 200 300 米
METRES

規劃署
PLANNING
DEPARTMENT



參考編號
REFERENCE No.
A/YL-ST/626

圖 PLAN
A-1

本摘要圖於2022年11月25日擬備，
所根據的資料為於2006年12月5日
核准的分區計劃大綱圖編號S/YL-ST/8
EXTRACT PLAN PREPARED ON 25.11.2022
BASED ON OUTLINE ZONING PLAN No.
S/YL-ST/8 APPROVED ON 5.12.2006