



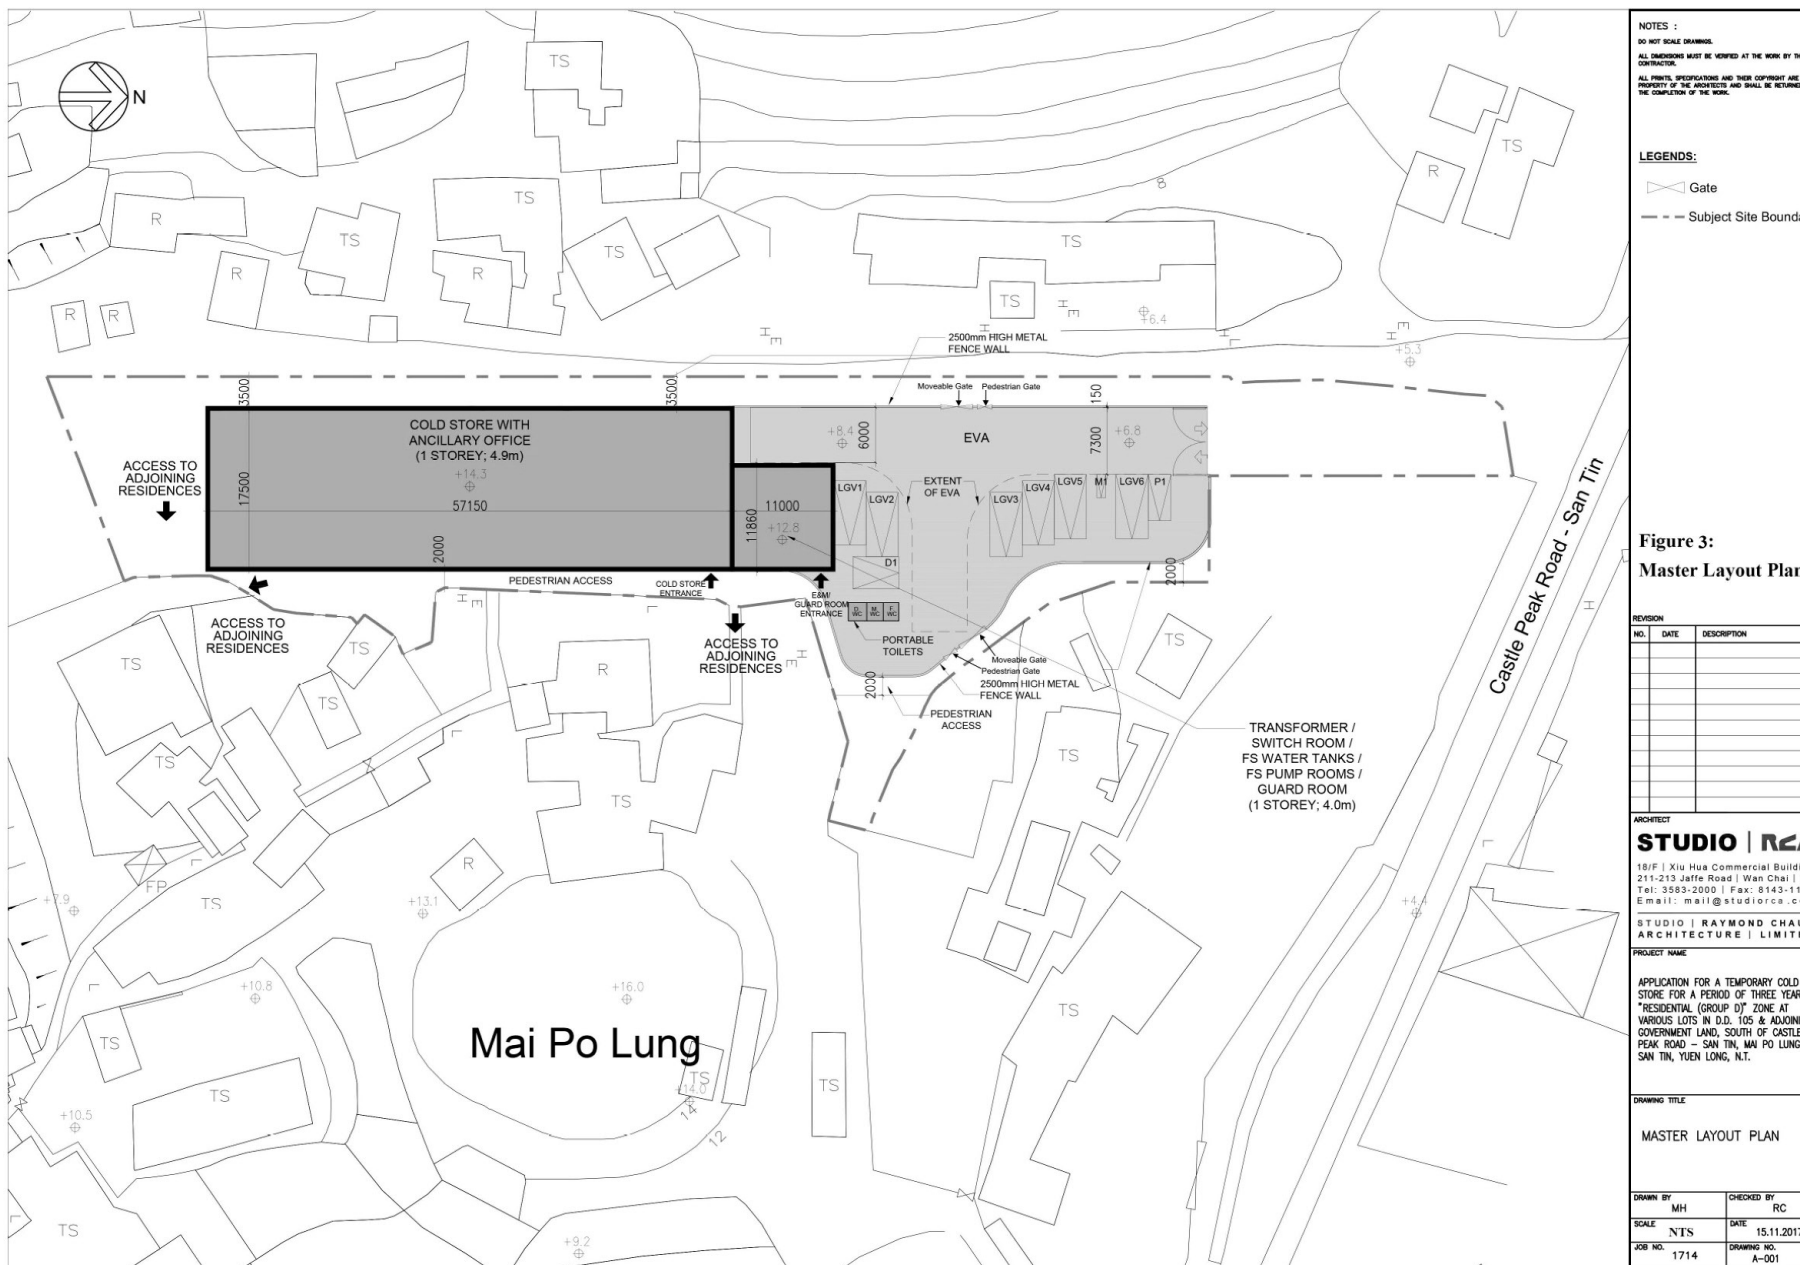

(摘錄自申請人於 9. 1. 2023 呈交的申請書)
(Extract from Applicant's
Submission of 9.1.2023)

參考編號
REFERENCE No.
A/YL-ST/640

繪圖
DRAWING
A - 1

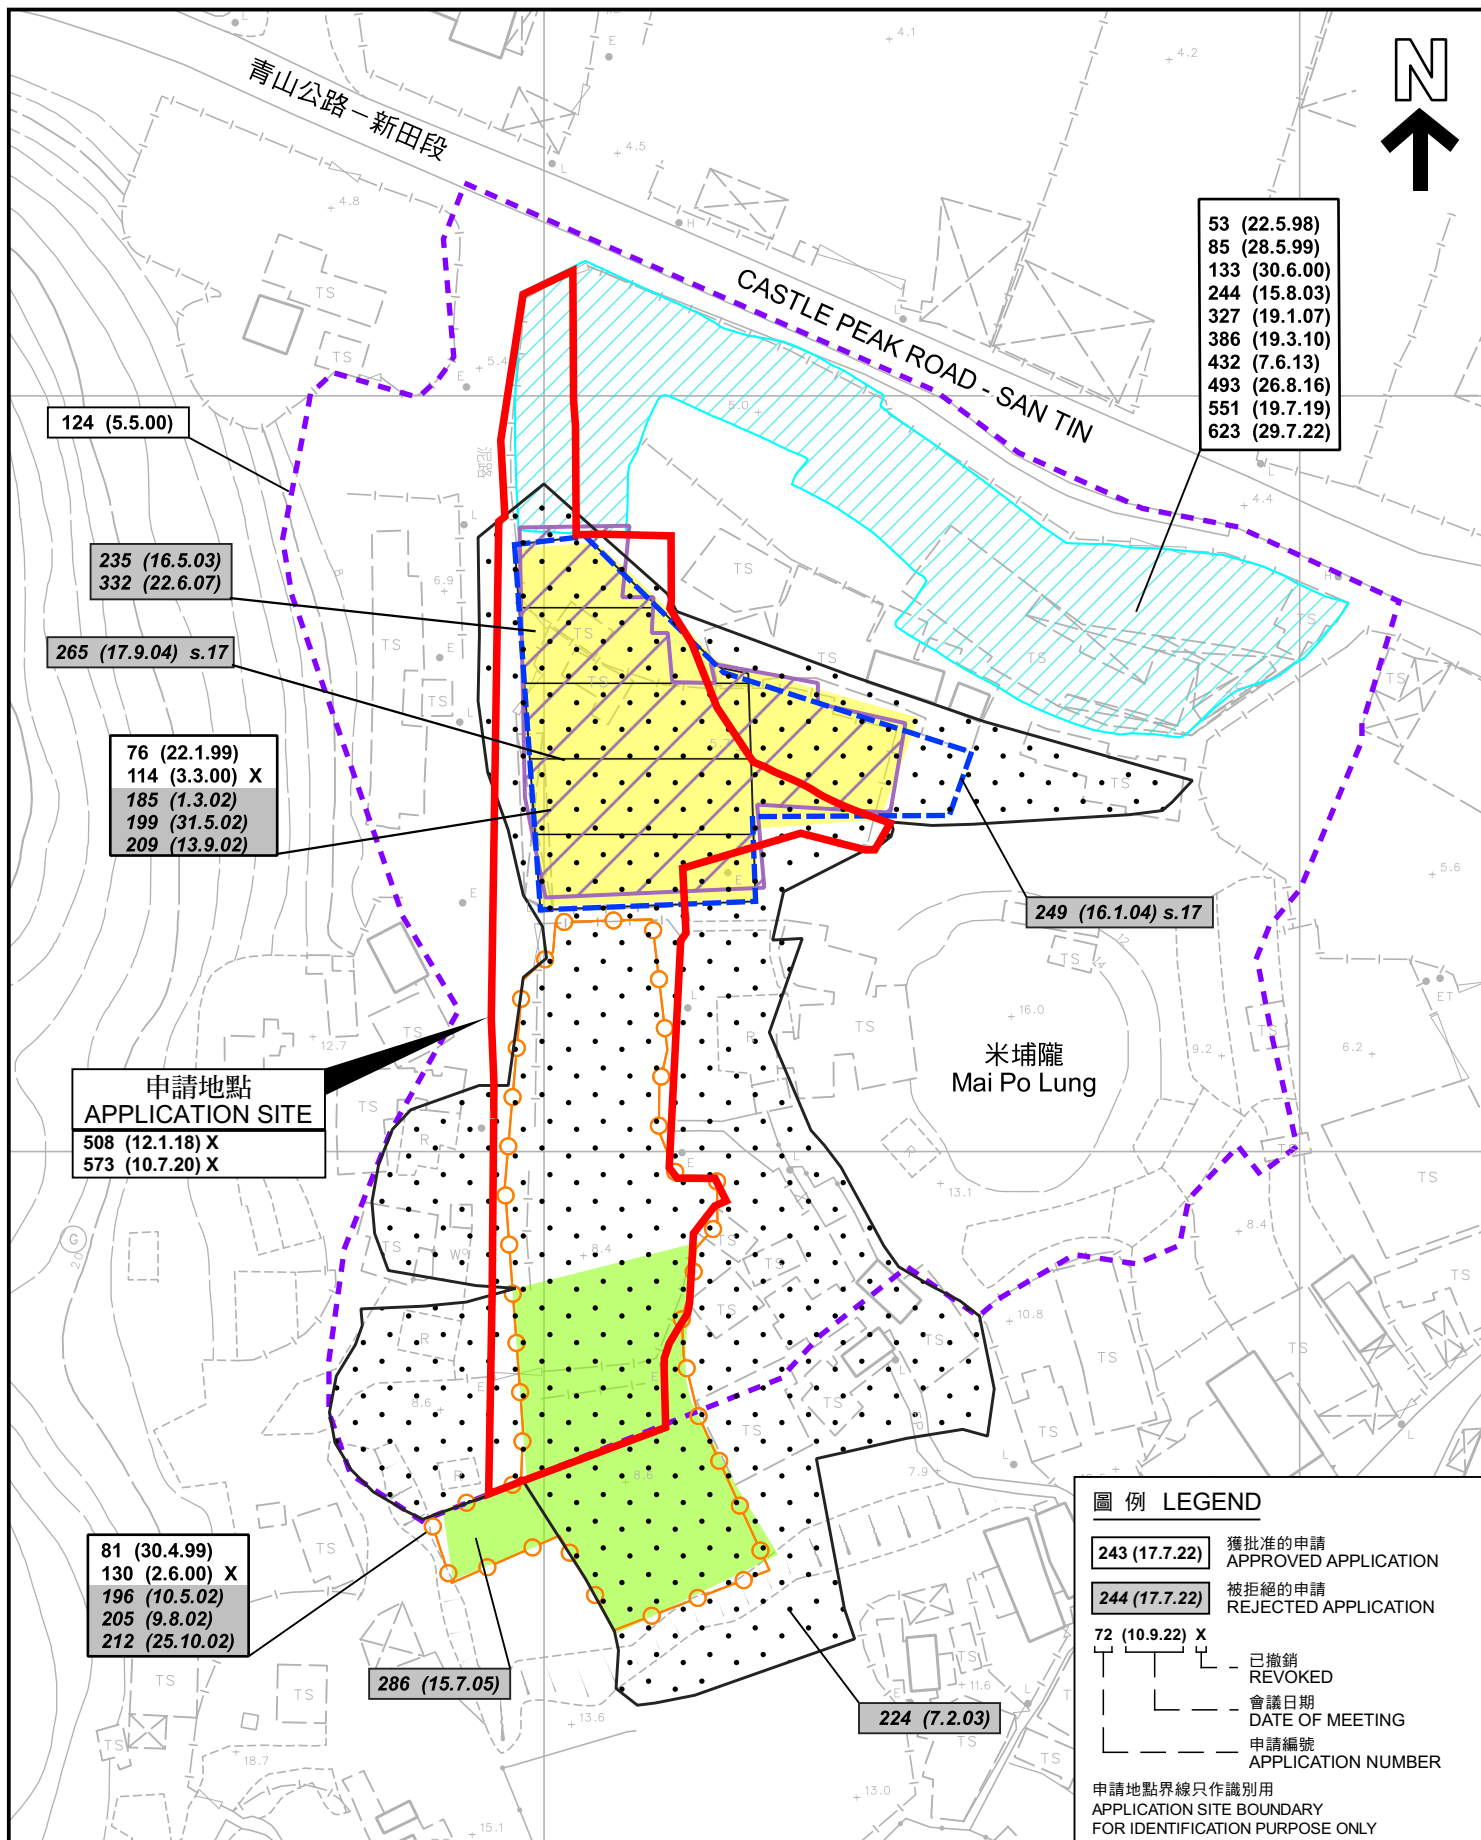

先前申請圖 PREVIOUS APPLICATION PLAN

本摘要圖於2023年8月2日擬備，
所根據的資料為測量圖編號
2-SE-7D 及 12B
EXTRACT PLAN PREPARED ON 2.8.2023
BASED ON SURVEY SHEETS No.
2-SE-7D & 12B

擬議臨時冷藏庫（為期 3 年）
元朗新田米埔隴青山公路—新田段
丈量約份第105約多個地段和毗連政府土地
PROPOSED TEMPORARY COLD STORAGE FOR A PERIOD OF 3 YEARS
VARIOUS LOTS IN D.D.105 AND ADJOINING GOVERNMENT LAND,
CASTLE PEAK ROAD - SAN TIN, MAI PO LUNG, SAN TIN, YUEN LONG

SCALE 1 : 1 000 比例尺

米 20 0 20 40 米
METRES

規劃署
PLANNING
DEPARTMENT



參考編號
REFERENCE No.
A/YL-ST/640

圖 PLAN
A-1b



圖例 LEGEND



申請地點 (界線只作識別用)
APPLICATION SITE (BOUNDARY FOR
IDENTIFICATION PURPOSE ONLY)

航攝照片 AERIAL PHOTO

本摘要圖於2023年8月2日擬備，
所根據的資料為地政總署於2022年3月8日
拍得的航攝照片編號 E153627C_R
EXTRACT PLAN PREPARED ON 2.8.2023
BASED ON AERIAL PHOTO No.
E153627C_R TAKEN ON 8.3.2022
BY LANDS DEPARTMENT

擬議臨時冷藏庫 (為期 3 年)
元朗新田米埔隴青山公路-新田段
丈量約份第105約多個地段和毗連政府土地
PROPOSED TEMPORARY COLD STORAGE FOR A PERIOD OF 3 YEARS
VARIOUS LOTS IN D.D.105 AND ADJOINING GOVERNMENT LAND,
CASTLE PEAK ROAD - SAN TIN, MAI PO LUNG, SAN TIN, YUEN LONG

規劃署
PLANNING
DEPARTMENT




參考編號
REFERENCE No.
A/YL-ST/640

圖 PLAN
A-3

1



2

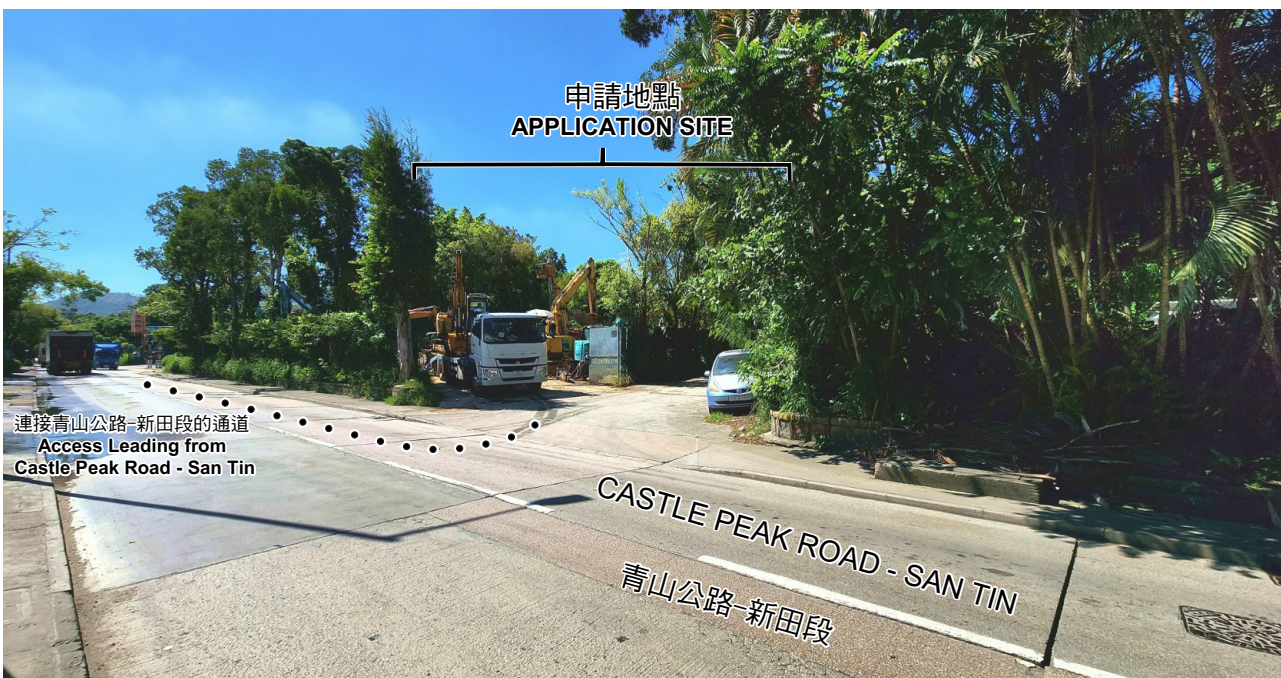

申請地點界線只作識別用 APPLICATION SITE BOUNDARY FOR IDENTIFICATION PURPOSE ONLY

實地照片 SITE PHOTOS

本圖於2023年8月4日擬備，所根據的資料為攝於2023年8月3日的實地照片
PLAN PREPARED ON 4.8.2023
BASED ON SITE PHOTOS
TAKEN ON 3.8.2023

擬議臨時冷藏庫（為期 3 年）
元朗新田米埔離青山公路-新田段
丈量約份第105約多個地段和毗連政府土地
PROPOSED TEMPORARY COLD STORAGE FOR A PERIOD OF 3 YEARS
VARIOUS LOTS IN D.D.105 AND ADJOINING GOVERNMENT LAND,
CASTLE PEAK ROAD - SAN TIN, MAI PO LUNG, SAN TIN, YUEN LONG

規劃署
PLANNING
DEPARTMENT



參考編號
REFERENCE No.
A/YL-ST/640

圖 PLAN
A-4a

3

申請地點
APPLICATION SITE



4

申請地點
APPLICATION SITE



5

申請地點
APPLICATION SITE



6

申請地點
APPLICATION SITE



申請地點界線只作識別用 APPLICATION SITE BOUNDARY FOR IDENTIFICATION PURPOSE ONLY

實地照片 SITE PHOTOS

本圖於2023年8月4日擬備，所根據的資料為攝於2023年8月3日的實地照片
PLAN PREPARED ON 4.8.2023
BASED ON SITE PHOTOS
TAKEN ON 3.8.2023

擬議臨時冷藏庫（為期 3 年）
元朗新田米埔離青山公路-新田段
丈量約份第105約多個地段和毗連政府土地
PROPOSED TEMPORARY COLD STORAGE FOR A PERIOD OF 3 YEARS
VARIOUS LOTS IN D.D.105 AND ADJOINING GOVERNMENT LAND,
CASTLE PEAK ROAD - SAN TIN, MAI PO LUNG, SAN TIN, YUEN LONG

規劃署
PLANNING
DEPARTMENT



參考編號
REFERENCE No.
A/YL-ST/640

圖 PLAN
A-4b