




要覽圖 KEY PLAN

SCALE 1 : 50 000 比例尺



鐵路總站及公共車輛總站
RAILWAY TERMINUS AND
PUBLIC TRANSPORT TERMINUS

OU

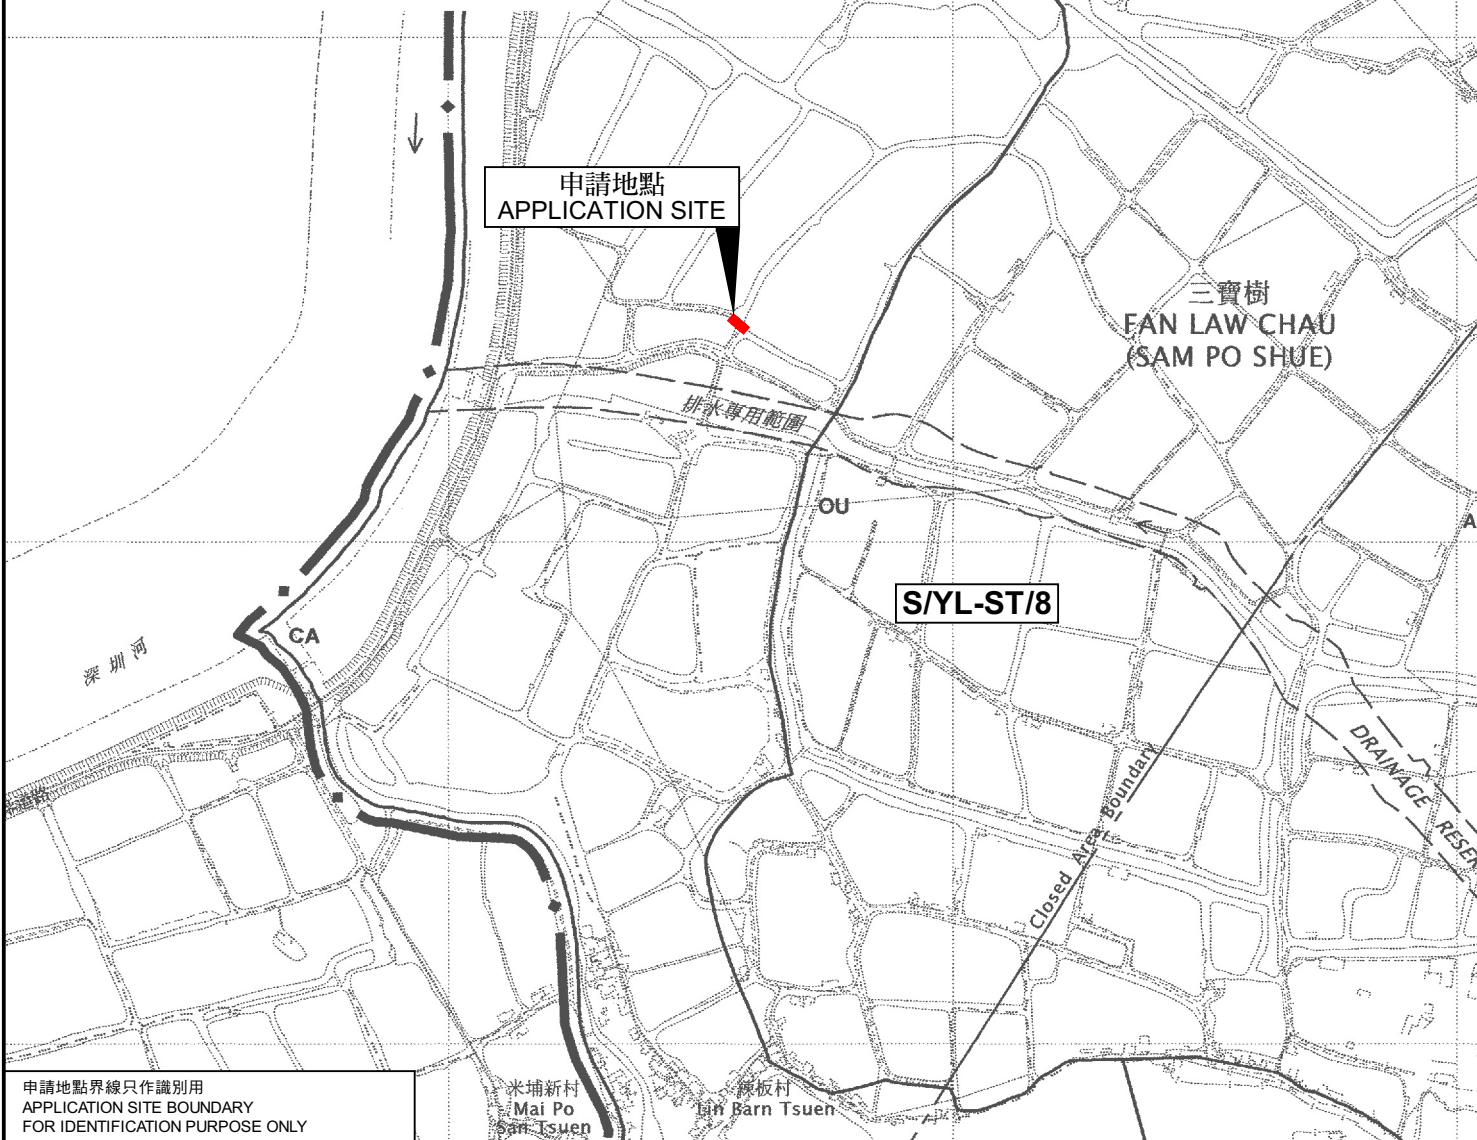


申請地點界線只作識別用
APPLICATION SITE BOUNDARY
FOR IDENTIFICATION PURPOSE ONLY

位置圖 LOCATION PLAN

擬議公用事業設施裝置（低壓地下電纜）和相關挖土及填土工程
元朗新田丈量約份第99約的政府土地
PROPOSED PUBLIC UTILITY INSTALLATION
(LOW VOLTAGE UNDERGROUND CABLE) AND
ASSOCIATED EXCAVATION AND FILLING OF LAND
GOVERNMENT LAND IN D.D. 99, SAN TIN, YUEN LONG

SCALE 1 : 7 500 比例尺

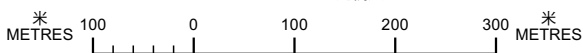

規劃署
PLANNING
DEPARTMENT



參考編號
REFERENCE No.
A/YL-ST/652

圖 PLAN
A-1

本摘要圖於2023年11月20日擬備，
所根據的資料為於2006年12月5日
核准的分區計劃大綱圖編號S/YL-ST/8
EXTRACT PLAN PREPARED ON 20.11.2023
BASED ON OUTLINE ZONING PLAN No.
S/YL-ST/8 APPROVED ON 5.12.2006