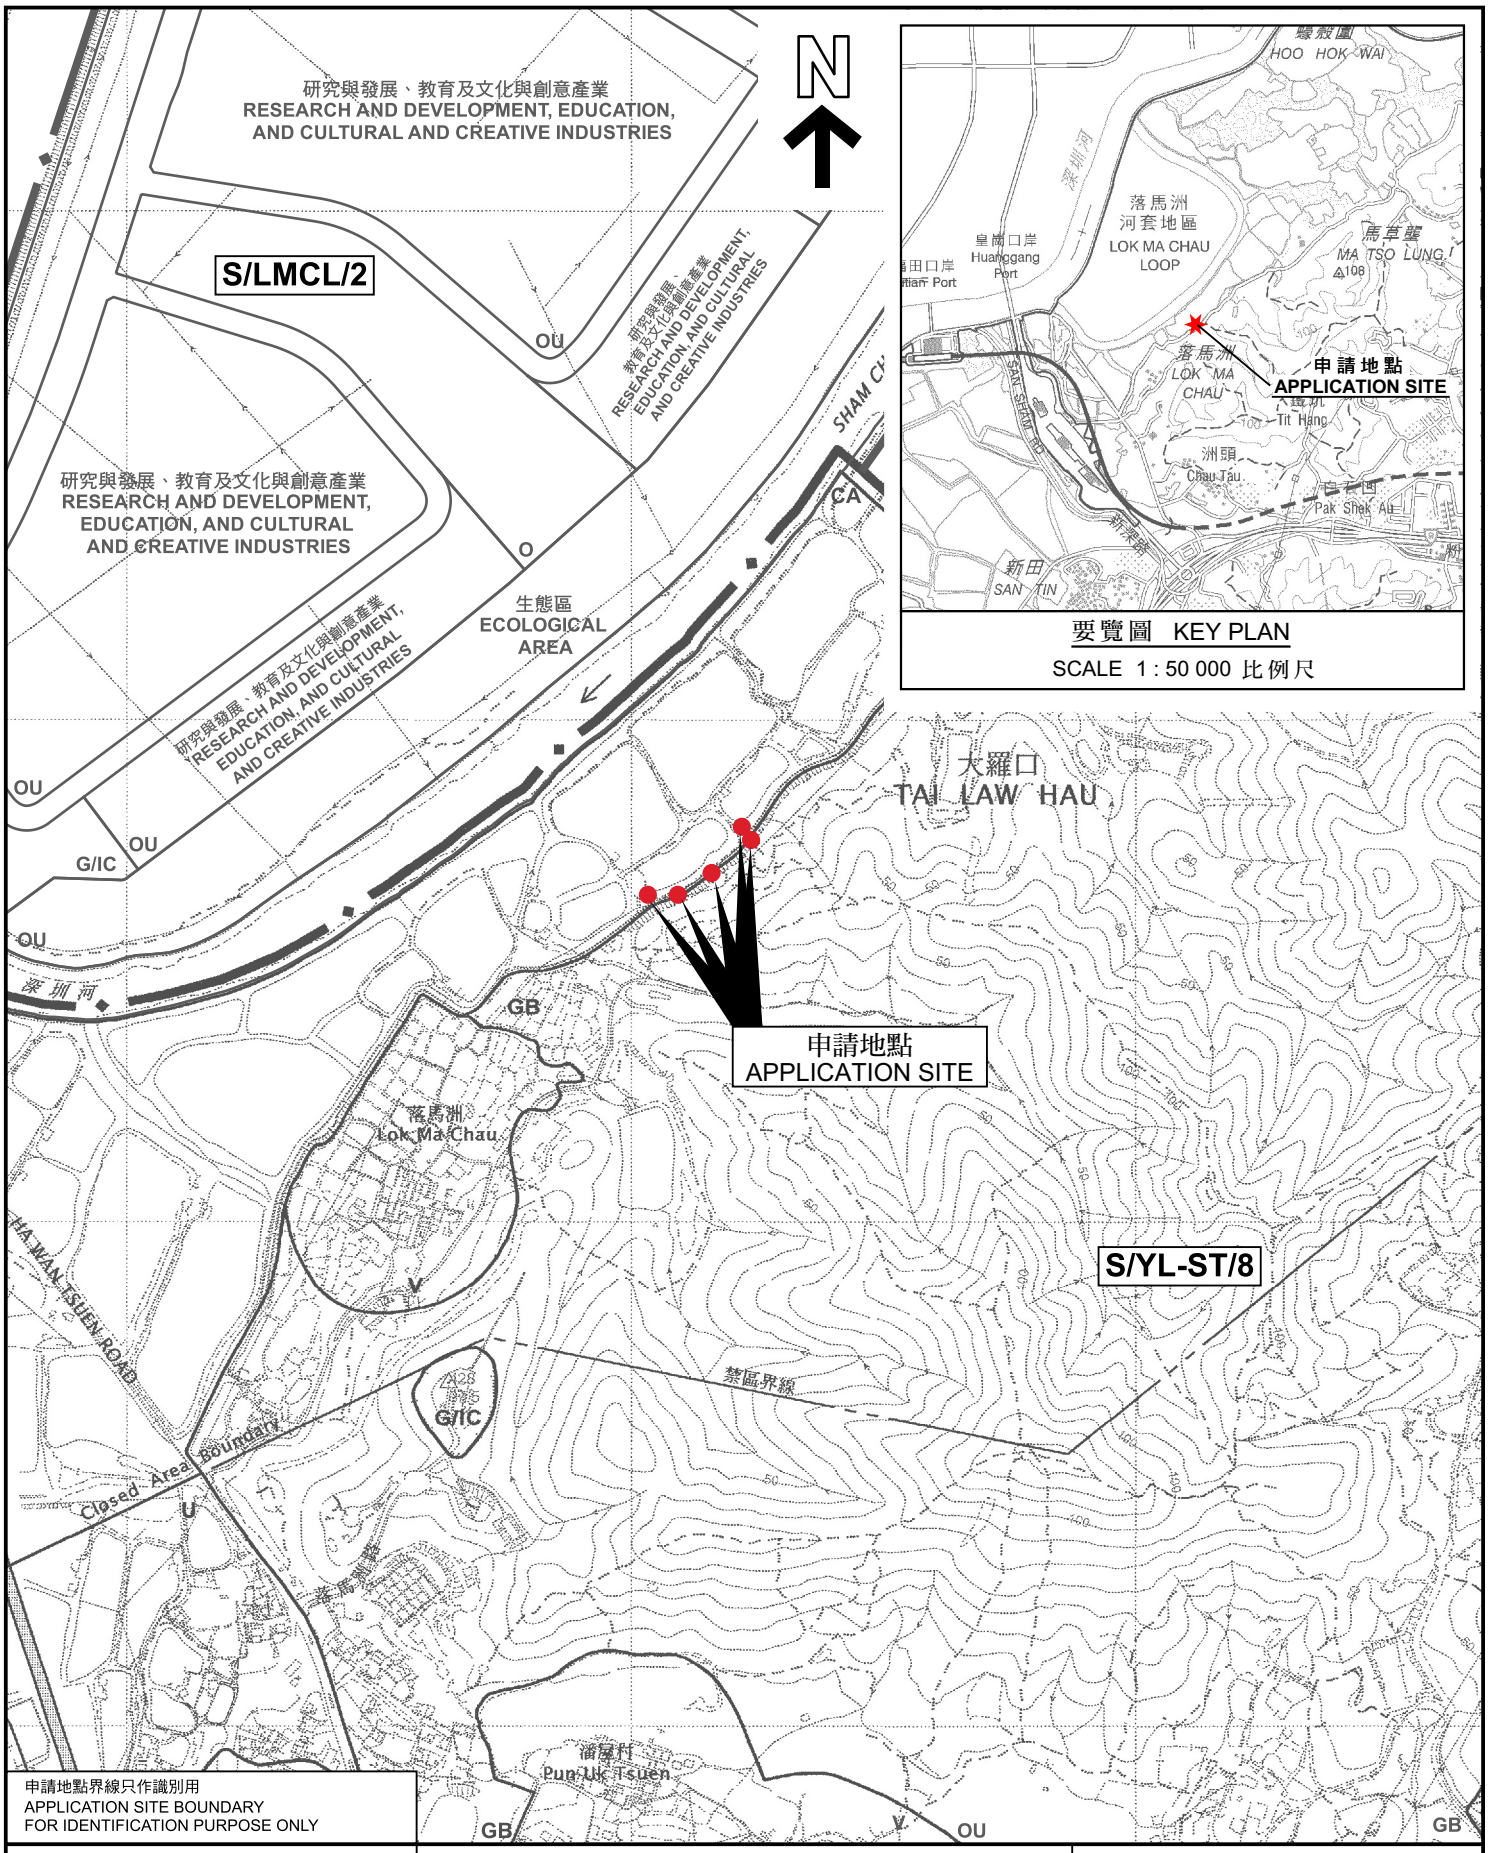

申請地點界線只作識別用
APPLICATION SITE BOUNDARY
FOR IDENTIFICATION PURPOSE ONLY

本摘要圖於2024年4月8日擬備，
所根據的資料為於2006年12月5日
核准的分區計劃大綱圖編號S/YL-ST/8
EXTRACT PLAN PREPARED ON 8.4.2024
BASED ON OUTLINE ZONING PLAN No.
S/YL-ST/8 APPROVED ON 5.12.2006

位置圖 LOCATION PLAN

擬議公用事業設施裝置（電纜棟柱及撐杆）和相關填土及挖土工程
元朗新田落馬洲丈量約份第96約的政府土地
PROPOSED PUBLIC UTILITY INSTALLATION
(POLE AND POLE STAY ERECTION) AND
ASSOCIATED FILLING AND EXCAVATION OF LAND
GOVERNMENT LAND IN D.D. 96,
LOK MA CHAU, SAN TIN, YUEN LONG

SCALE 1 : 7 500 比例尺

米 METRES 100 0 100 200 300 米 METRES

規劃署
PLANNING DEPARTMENT

參考編號
REFERENCE No.
A/YL-ST/661

圖 PLAN
A-1a

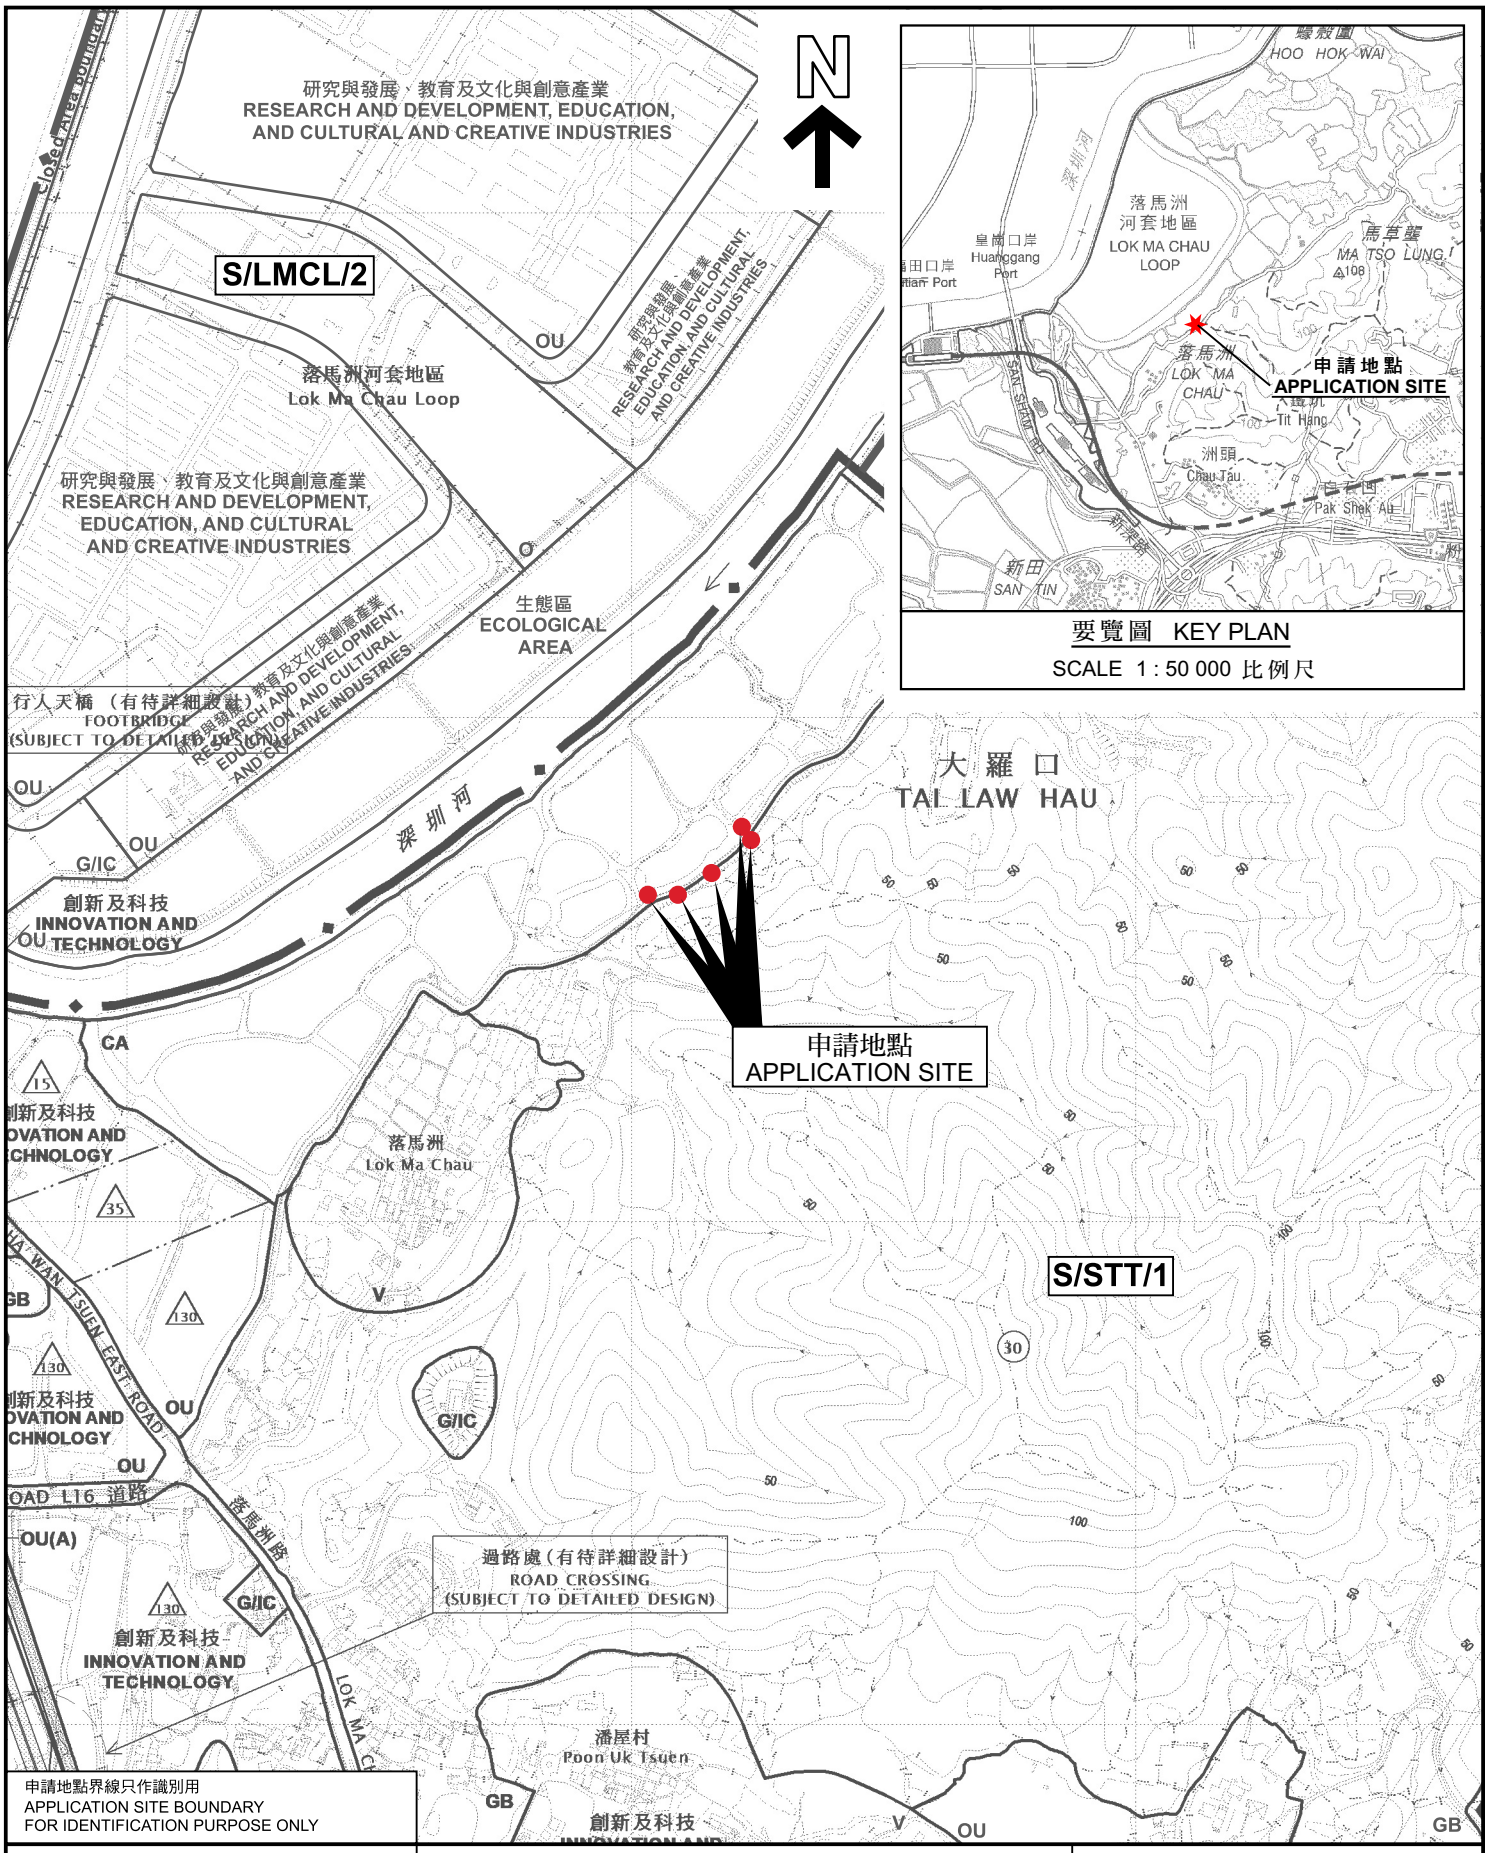

本摘要圖於2024年4月8日擬備，
所根據的資料為於2024年3月8日
展示的分區計劃大綱圖編號 S/STT/1
EXTRACT PLAN PREPARED ON 8.4.2024
BASED ON OUTLINE ZONING PLAN No.
S/STT/1 EXHIBITED ON 8.3.2024

位置圖 LOCATION PLAN

擬議公用事業設施裝置（電纜棟柱及撐杆）和相關填土及挖土工程
元朗新田落馬洲丈量約份第96約的政府土地
PROPOSED PUBLIC UTILITY INSTALLATION
(POLE AND POLE STAY ERECTION) AND
ASSOCIATED FILLING AND EXCAVATION OF LAND
GOVERNMENT LAND IN D.D. 96,
LOK MA CHAU, SAN TIN, YUEN LONG

SCALE 1 : 7 500 比例尺

米 METRES 100 0 100 200 300 米 METRES

規劃署
PLANNING DEPARTMENT

參考編號
REFERENCE No.
A/YL-ST/661

圖 PLAN
A-1b