
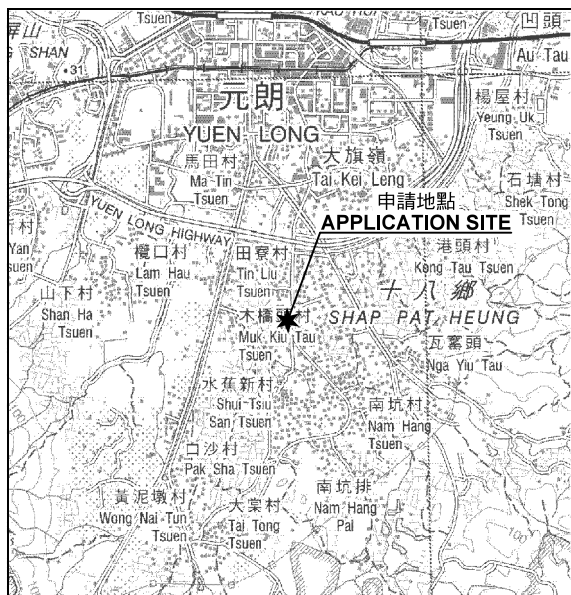


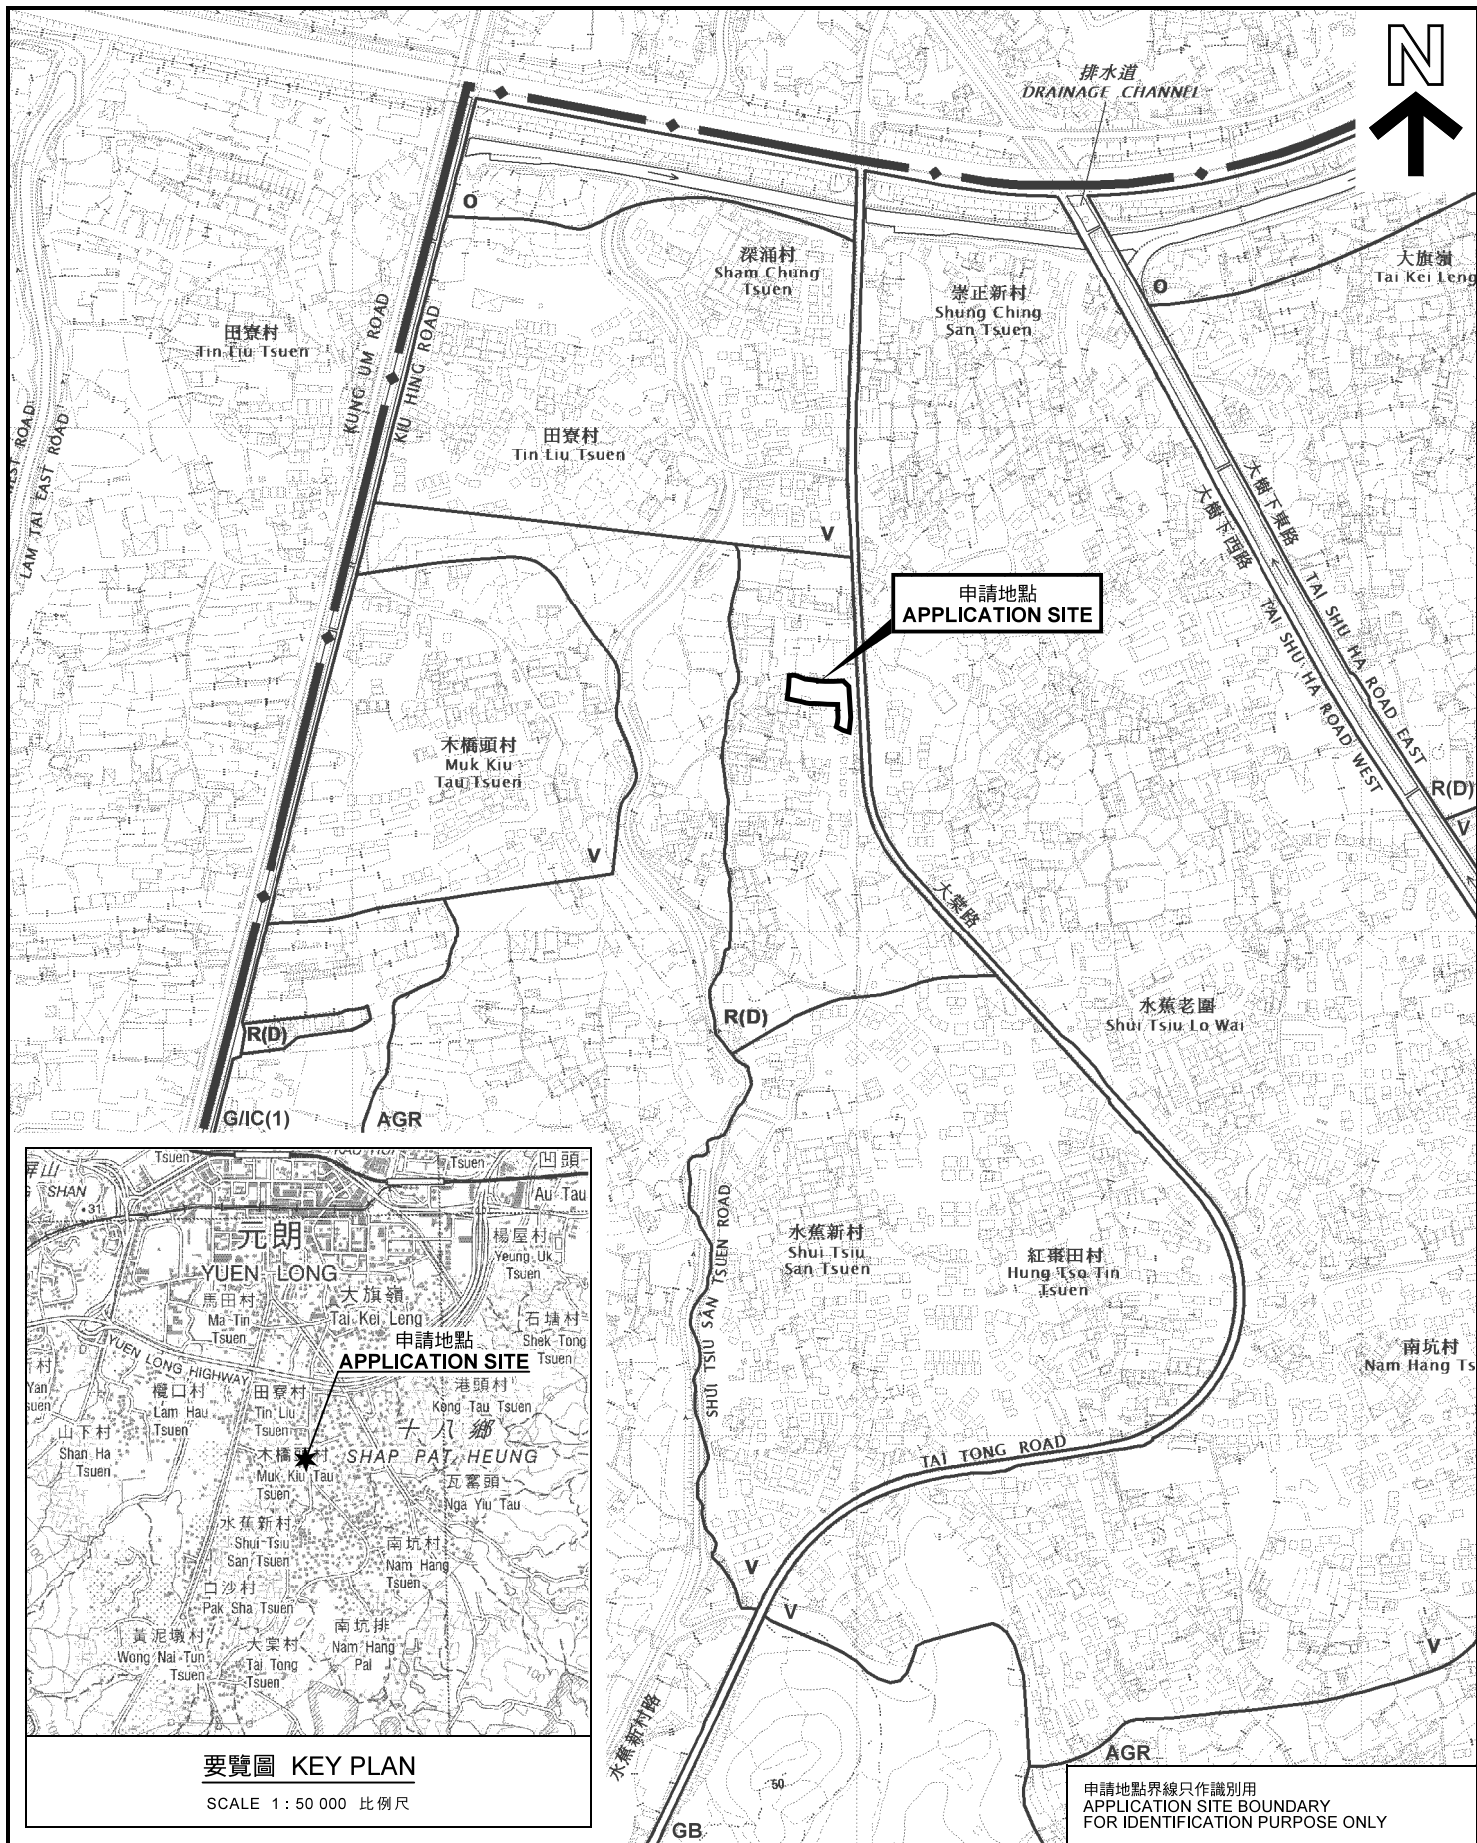

要覽圖 KEY PLAN

SCALE 1: 50 000 比例尺

位置圖 LOCATION PLAN

本摘要圖於2021年4月15日擬備，
所根據的資料為於2020年7月10日
展示的分區計劃大綱圖編號 S/YL-TT/17
EXTRACT PLAN PREPARED ON 15.4.2021
BASED ON OUTLINE ZONING PLAN No.
S/YL-TT/17 EXHIBITED ON 10.7.2020

擬議屋宇
元朗大堂崇正新村丈量約份第116約
地段第4989號餘段、第4990號及第4991號
PROPOSED HOUSES
LOTS 4989 RP, 4990 AND 4991 IN D.D.116,
SHUNG CHING SAN TSUEN, TAI TONG, YUEN LONG

SCALE 1: 7 500 比例尺
米 100 0 100 200 300 米
METRES

規劃署
PLANNING
DEPARTMENT



參考編號
REFERENCE No.
A/YL-TT/510

圖 PLAN
A-1

申請地點界線只作識別用
APPLICATION SITE BOUNDARY
FOR IDENTIFICATION PURPOSE ONLY