


Appendix II

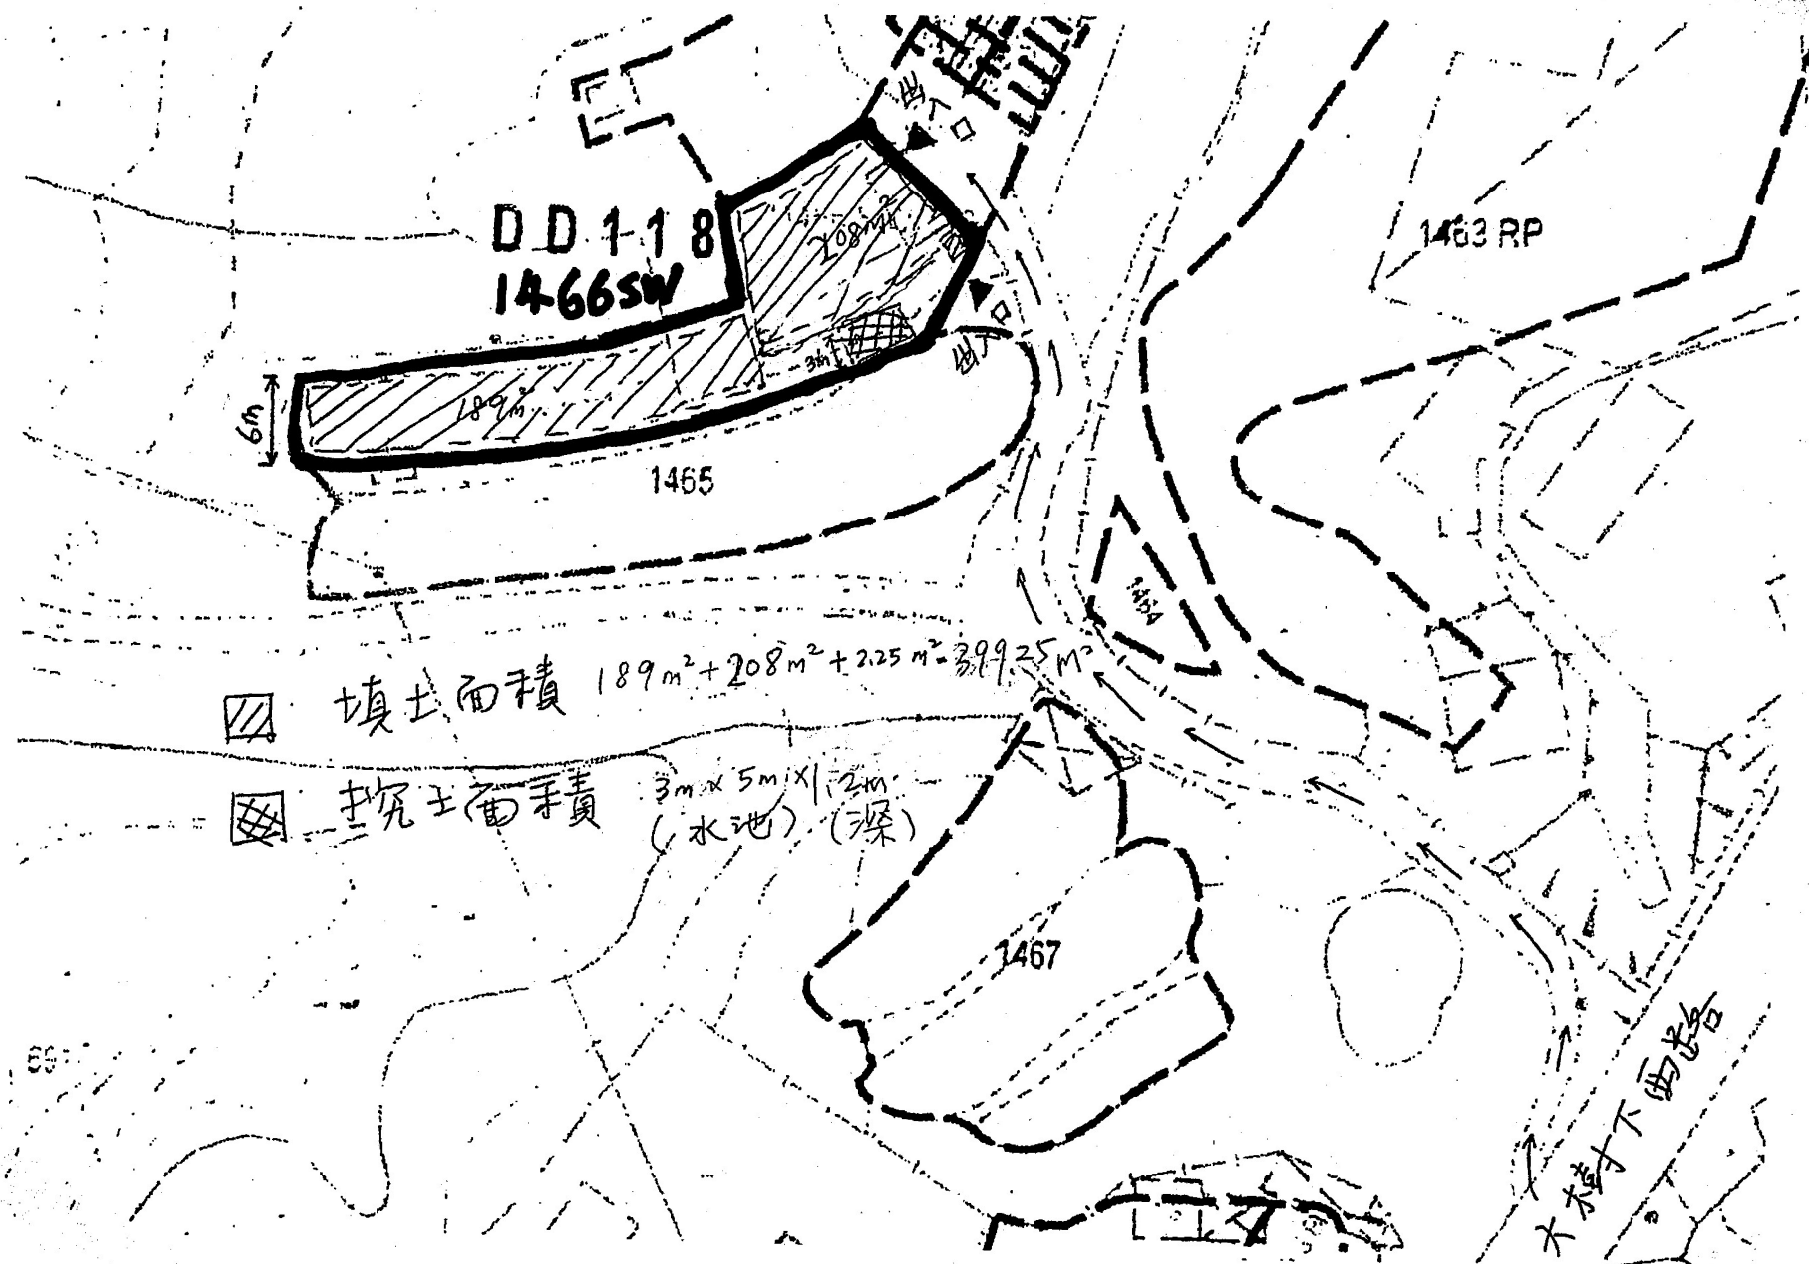


(摘錄自申請人於 20.1.2021 呈交的補充資料)
(Extract from Applicant's Supplementary
Information Submitted on 20.1.2021)

參考編號
REFERENCE No.
A/YL-TT/514

繪圖 DRAWING
A-1

Appendix III

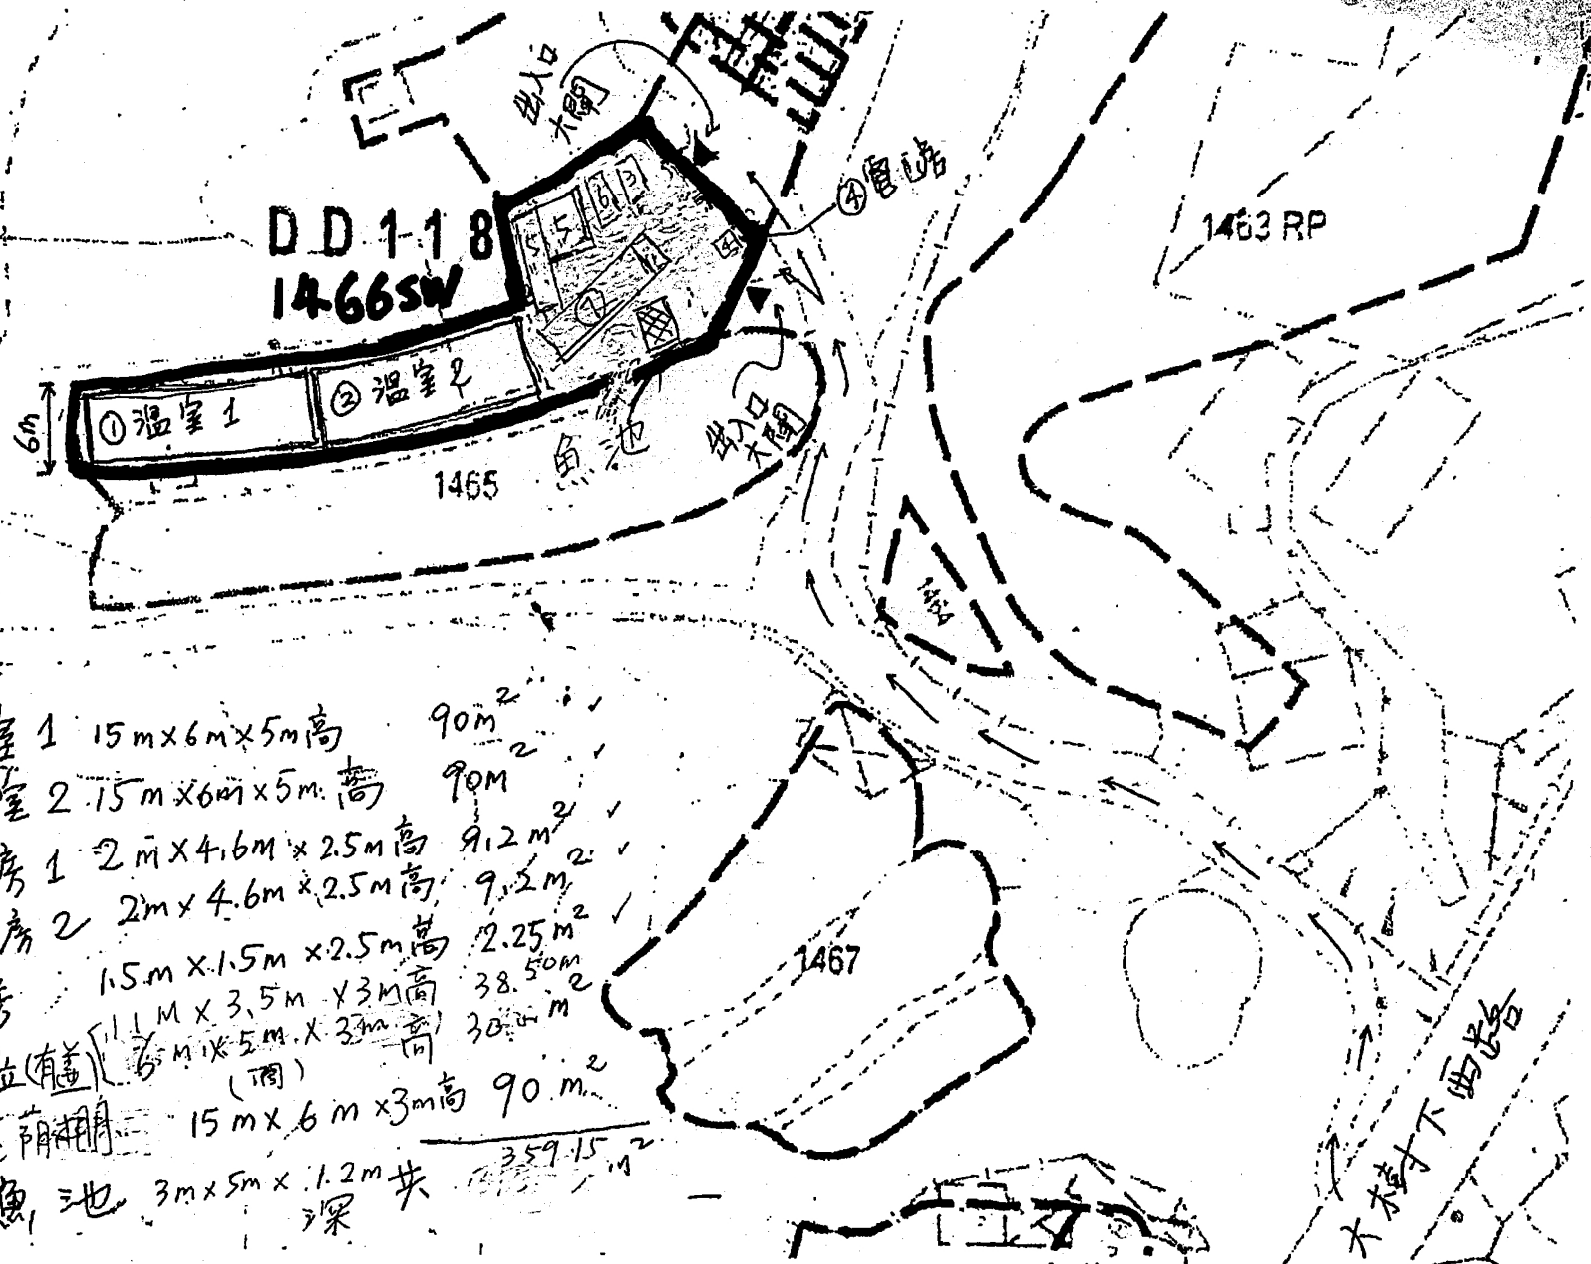

圖例:

- ① 溫室 1 15m x 6m x 5m 高 90m²
- ② 溫室 2 15m x 6m x 5m 高 90m²
- ③ 土庫房 1 2m x 4.6m x 2.5m 高 9.2m²
- ④ 土庫房 2 2m x 4.6m x 2.5m 高 9.2m²
- ⑥ 電房 1.5m x 1.5m x 2.5m 高 2.25m²
- ⑤ 車位 (有蓋) 11m x 3.5m x 3m 高 38.50m²
- ⑦ 遮蔭棚 15m x 5m x 3m 高 30m²
- ⑧ 魚池 3m x 5m x 1.2m 深 共 359.15m²

(摘錄自申請人於 20.1.2021 呈交的補充資料)
(Extract from Applicant's Supplementary
Information Submitted on 20.1.2021)


參考編號
REFERENCE No.
A/YL-TT/514

繪圖 DRAWING
A-2



要覽圖 KEY PLAN

SCALE 1 : 50 000 比例尺

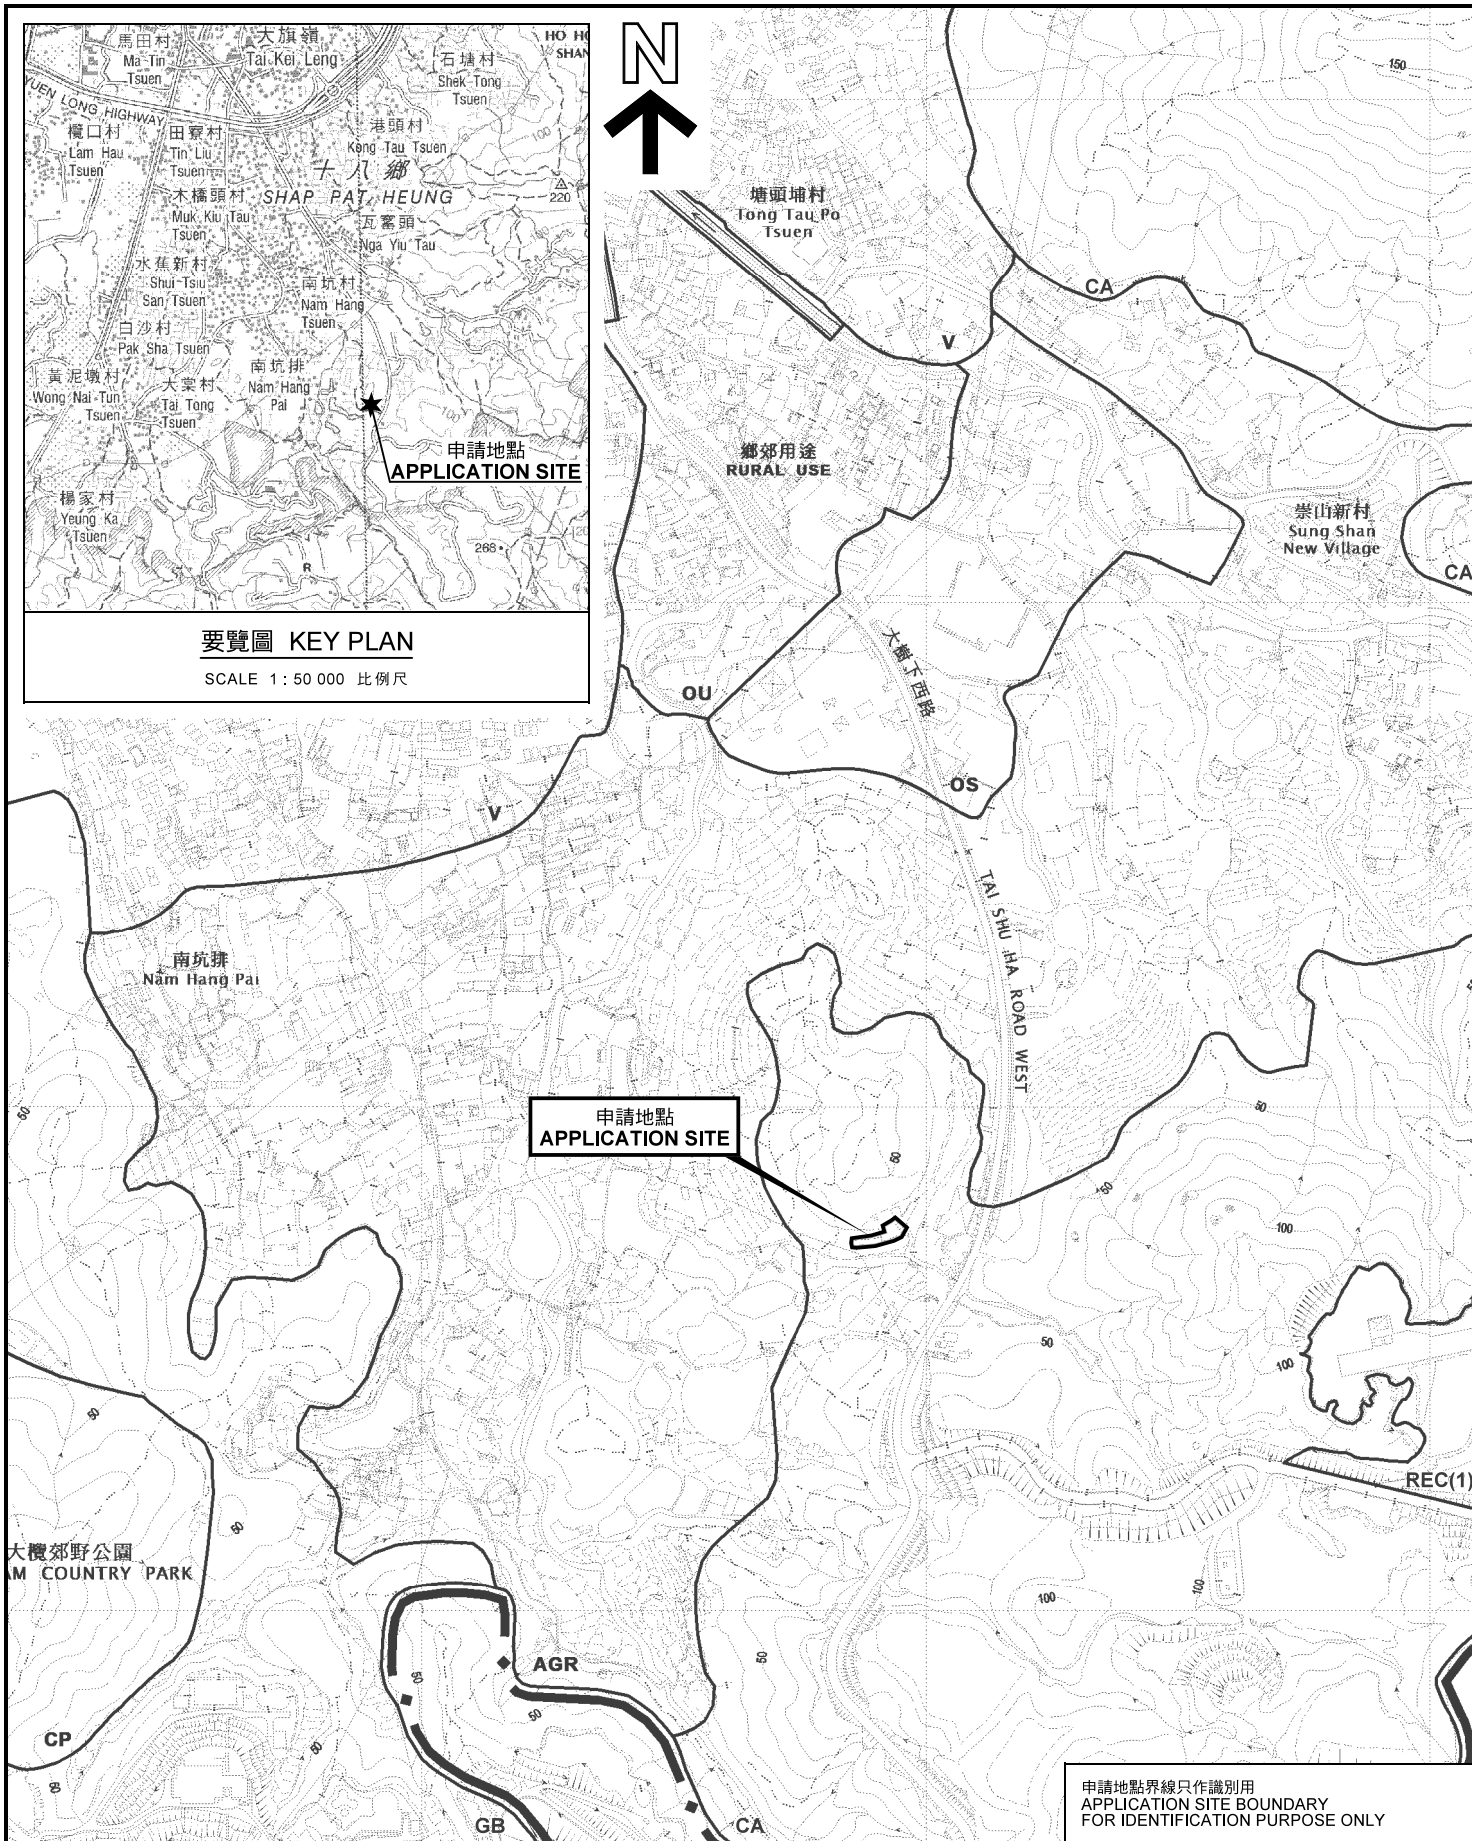

申請地點界線只作識別用
APPLICATION SITE BOUNDARY
FOR IDENTIFICATION PURPOSE ONLY

位置圖 LOCATION PLAN

擬議挖土及填土工程以作准許的農業用途
元朗大棠丈量約份第118約地段第1466號W分段
PROPOSED EXCAVATION AND FILLING OF LAND
FOR PERMITTED AGRICULTURAL USE
LOT 1466 S.W. IN D.D.118, TAI TONG, YUEN LONG

本摘要圖於2021年2月23日擬備，
所根據的資料為於2020年7月10日
展示的分區計劃大綱圖編號 S/YL-TT/17
EXTRACT PLAN PREPARED ON 23.2.2021
BASED ON OUTLINE ZONING PLAN No.
S/YL-TT/17 EXHIBITED ON 10.7.2020


SCALE 1 : 7 500 比例尺
米 100 0 100 200 300 米
METRES

規劃署
PLANNING
DEPARTMENT



參考編號
REFERENCE No.
A/YL-TT/514

圖 PLAN
A-1

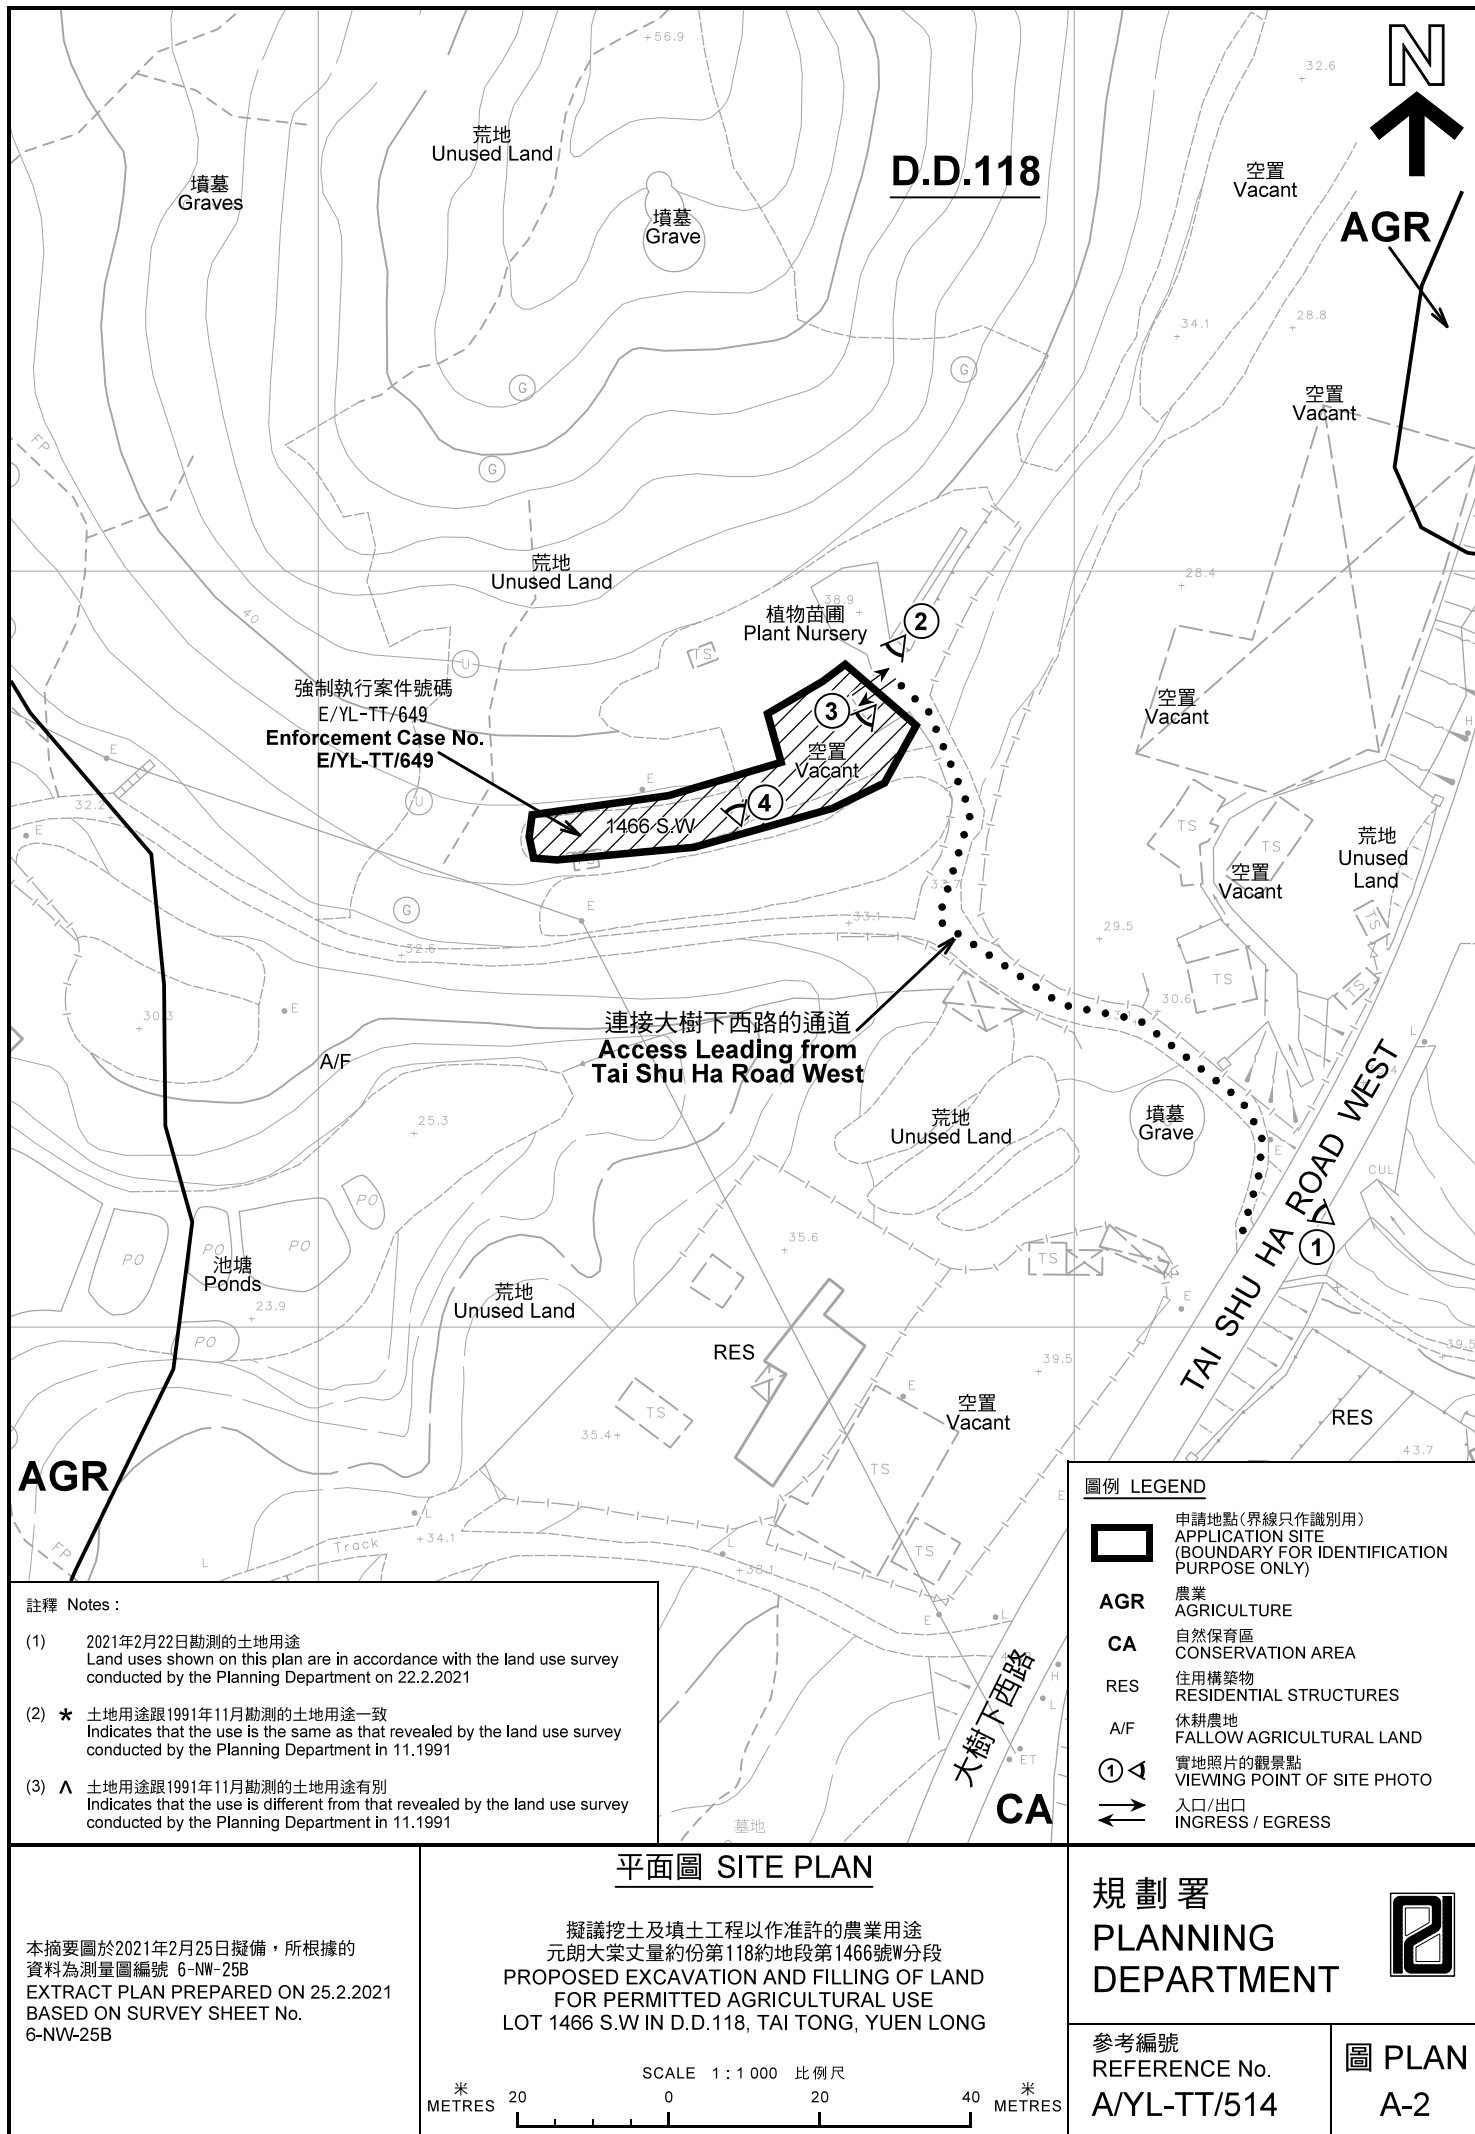



連接大樹下西路的通道
Access Leading from
Tai Shu Ha Road West

TAI SHU HA ROAD WEST

大樹下西路

圖例 LEGEND



申請地點(界線只作識別用)
APPLICATION SITE
(BOUNDARY FOR IDENTIFICATION
PURPOSE ONLY)

本摘要圖於2021年2月18日擬備，所根據的資料為地政總署於2020年2月18日拍得的航攝照片編號 E088300C
EXTRACT PLAN PREPARED ON 18.2.2021
BASED ON AERIAL PHOTO No.
E088300C TAKEN ON 18.2.2020
BY LANDS DEPARTMENT

航攝照片 AERIAL PHOTO

擬議挖土及填土工程以作准許的農業用途
元朗大棠丈量約份第118約地段第1466號W分段
PROPOSED EXCAVATION AND FILLING OF LAND
FOR PERMITTED AGRICULTURAL USE
LOT 1466 S.W IN D.D.118, TAI TONG, YUEN LONG

規劃署
PLANNING
DEPARTMENT



參考編號
REFERENCE No.
A/YL-TT/514

圖 PLAN
A-3



申請地點界線只作識別用 APPLICATION SITE BOUNDARY FOR IDENTIFICATION PURPOSE ONLY

實地照片 SITE PHOTOS

擬議挖土及填土工程以作准許的農業用途
元朗大棠丈量約份第118約地段第1466號W分段
PROPOSED EXCAVATION AND FILLING OF LAND
FOR PERMITTED AGRICULTURAL USE
LOT 1466 S.W IN D.D.118, TAI TONG, YUEN LONG

規劃署
PLANNING
DEPARTMENT



參考編號
REFERENCE No.
A/YL-TT/514

圖 PLAN
A-4

本圖於2021年3月2日擬備，所根據的
資料為攝於2021年2月22日的實地照片
PLAN PREPARED ON 2.3.2021
BASED ON SITE PHOTOS
TAKEN ON 22.2.2021