



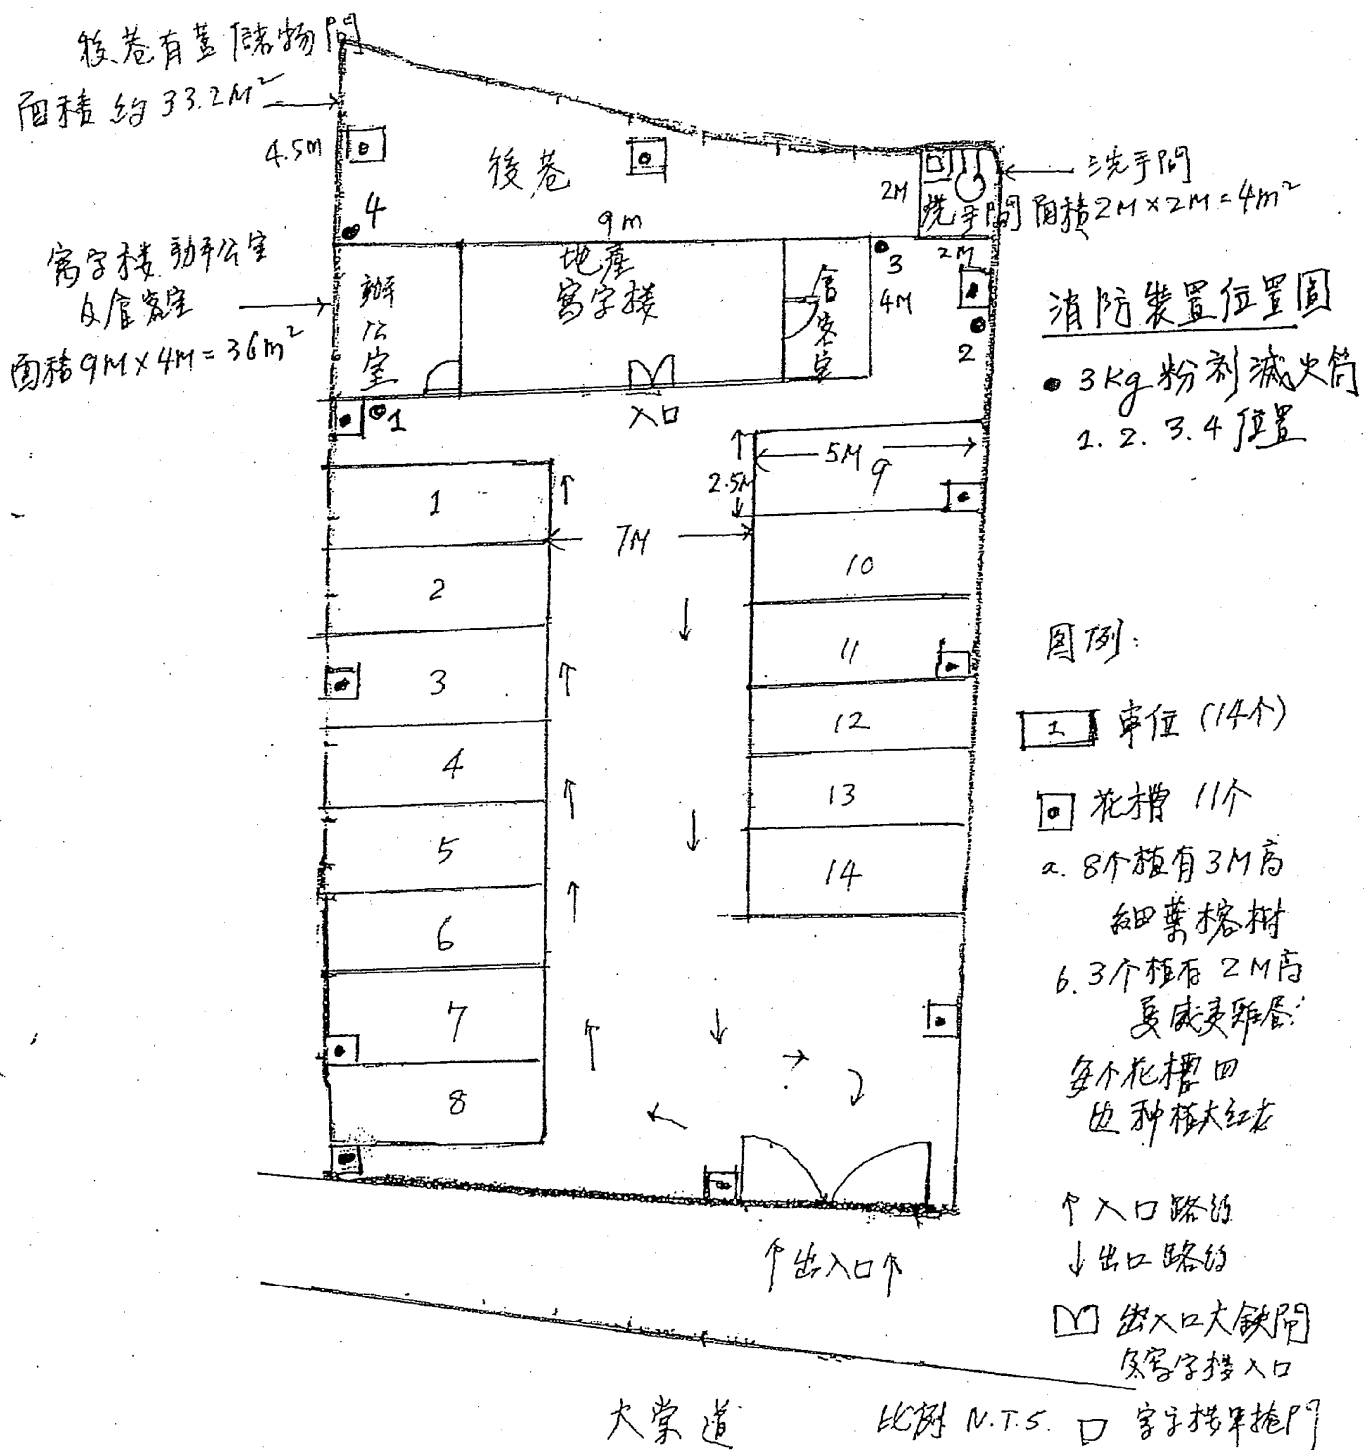


申請地點平面圖

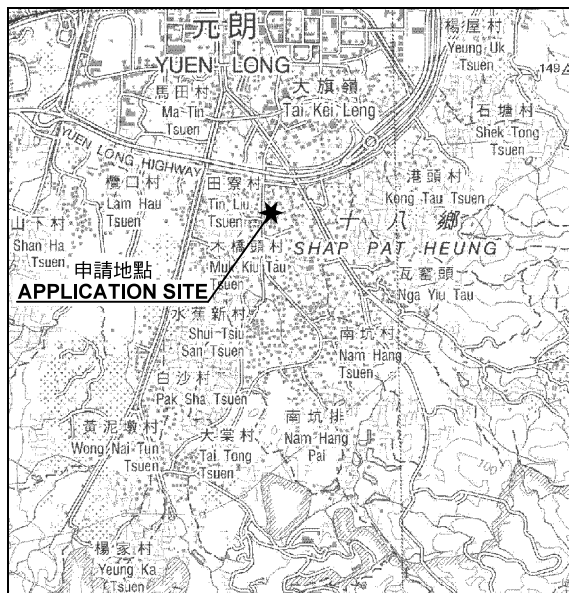

要覽圖 KEY PLAN

SCALE 1 : 50 000 比例尺

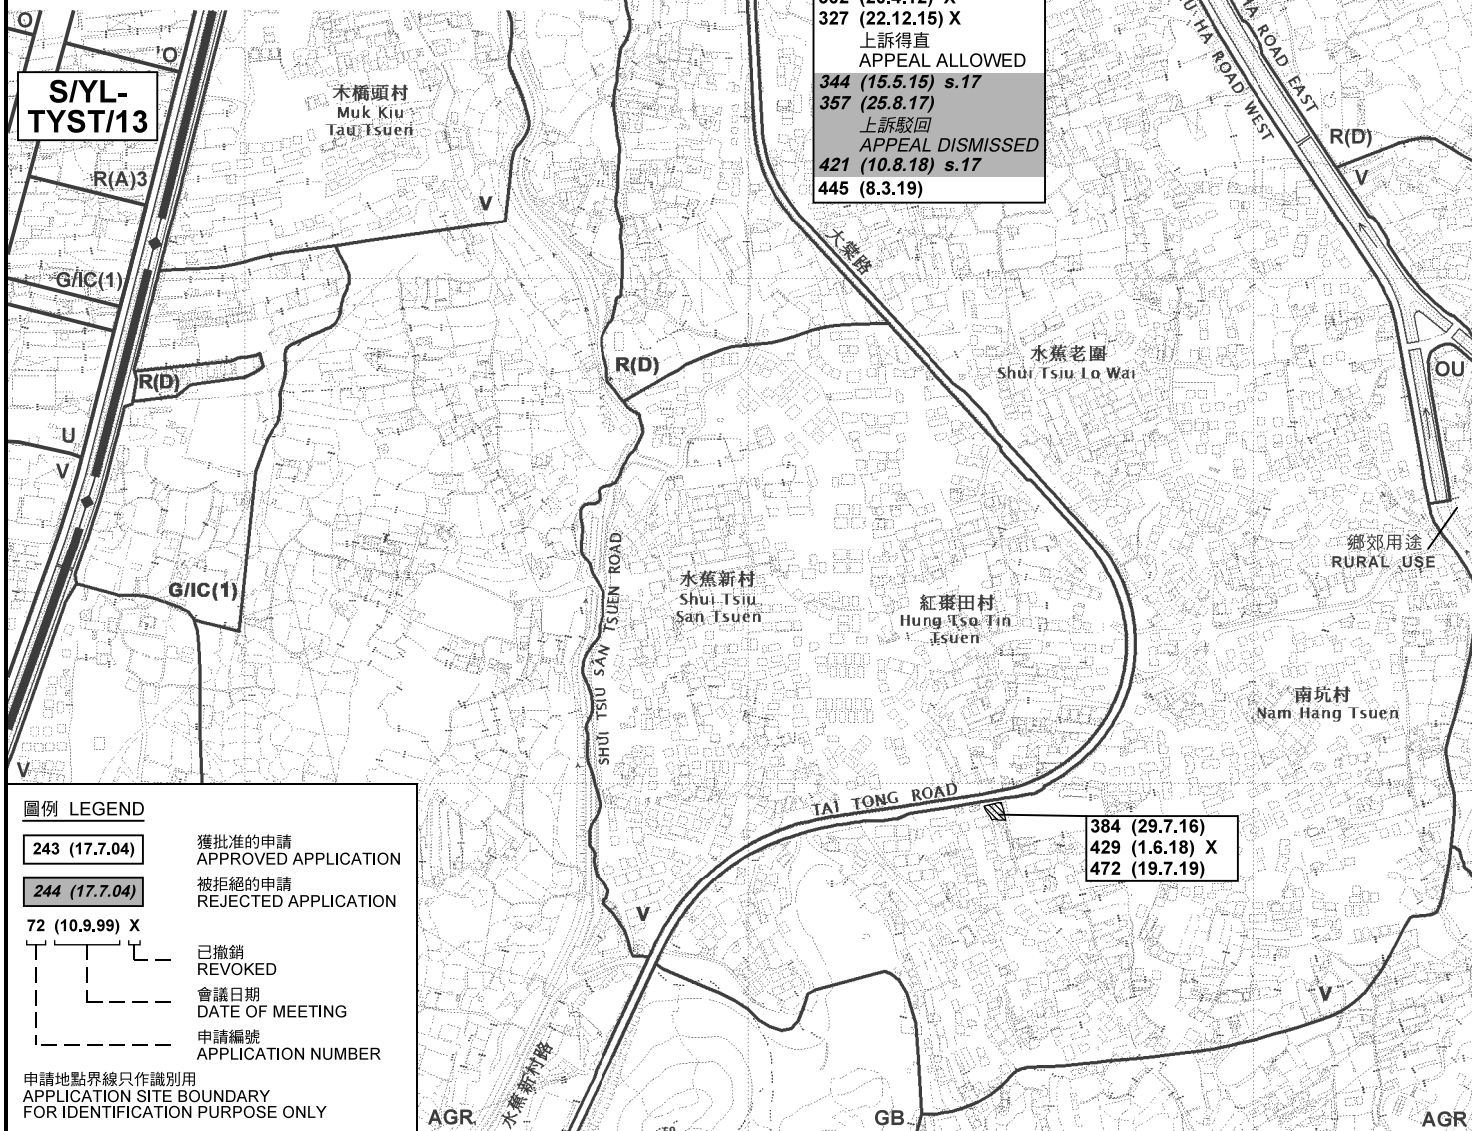

圖例 LEGEND

- | | |
|-----------------------|--------------------------------|
| 243 (17.7.04) | 獲批准的申請
APPROVED APPLICATION |
| 244 (17.7.04) | 被拒絕的申請
REJECTED APPLICATION |
| 72 (10.9.99) X | 已撤銷
REVOKED |
| --- | 會議日期
DATE OF MEETING |
| --- | 申請編號
APPLICATION NUMBER |

申請地點界線只作識別用
APPLICATION SITE BOUNDARY
FOR IDENTIFICATION PURPOSE ONLY

位置圖 LOCATION PLAN

臨時商店及服務行業（為期3年）
元朗大棠路丈量約份第116約地段第4891號餘段（部分）、
第4892號A分段、第4892號餘段（部分）及第4893號（部分）和毗連政府土地
TEMPORARY SHOP AND SERVICES FOR A PERIOD OF 3 YEARS
LOTS 4891 RP (PART), 4892 S.A, 4892 RP (PART) AND
4893 (PART) IN D.D.116 AND ADJOINING GOVERNMENT LAND,
TAI TONG ROAD, YUEN LONG

SCALE 1 : 7 500 比例尺
米 100 0 100 200 300 米
METRES

規劃署
PLANNING
DEPARTMENT



參考編號
REFERENCE No.
A/YL-TT/517

圖 PLAN
A-1



圖例 LEGEND



申請地點(界線只作識別用)
APPLICATION SITE
(BOUNDARY FOR IDENTIFICATION
PURPOSE ONLY)

本摘要圖於2021年3月15日擬備，所根據的資料為地政總署於2020年2月18日拍得的航攝照片編號 E089438C
EXTRACT PLAN PREPARED ON 15.3.2021
BASED ON AERIAL PHOTO No.
E089438C TAKEN ON 18.2.2020
BY LANDS DEPARTMENT

航攝照片 AERIAL PHOTO


臨時商店及服務行業 (為期3年)
元朗大棠路丈量約份第116約地段第4891號餘段(部分)、
第4892號A分段、第4892號餘段(部分)及第4893號(部分)和毗連政府土地
TEMPORARY SHOP AND SERVICES FOR A PERIOD OF 3 YEARS
LOTS 4891 RP (PART), 4892 S.A., 4892 RP (PART) AND
4893 (PART) IN D.D.116 AND ADJOINING GOVERNMENT LAND,
TAI TONG ROAD, YUEN LONG

規劃署
PLANNING
DEPARTMENT



參考編號
REFERENCE No.
A/YL-TT/517

圖 PLAN
A-3

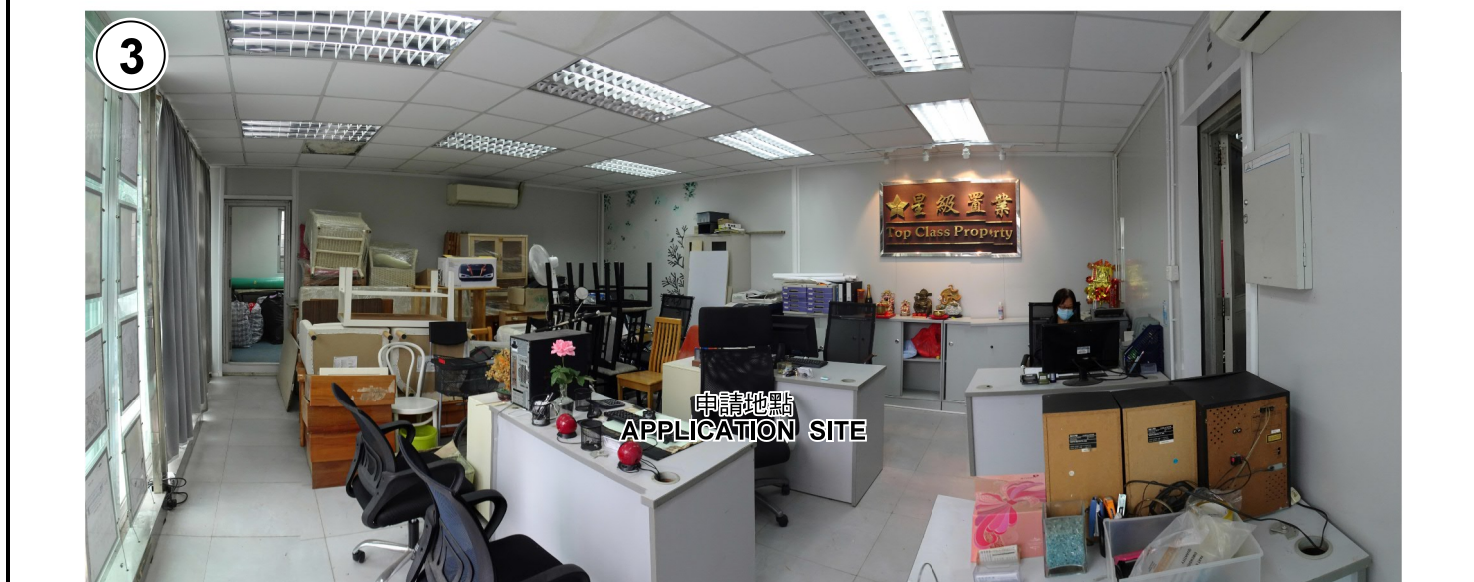

申請地點界線只作識別用 APPLICATION SITE BOUNDARY FOR IDENTIFICATION PURPOSE ONLY

實地照片 SITE PHOTOS

臨時商店及服務行業（為期3年）
元朗大棠路丈量約份第116約地段第4891號餘段（部分）、
第4892號A分段、第4892號餘段（部分）及第4893號（部分）和毗連政府土地
TEMPORARY SHOP AND SERVICES FOR A PERIOD OF 3 YEARS
LOTS 4891 RP (PART), 4892 S.A, 4892 RP (PART) AND
4893 (PART) IN D.D.116 AND ADJOINING GOVERNMENT LAND,
TAI TONG ROAD, YUEN LONG

規劃署
PLANNING
DEPARTMENT



參考編號
REFERENCE No.
A/YL-TT/517

圖 PLAN
A-4

本圖於2021年3月15日擬備，所根據的
資料為攝於2021年3月4日的實地照片
PLAN PREPARED ON 15.3.2021
BASED ON SITE PHOTOS
TAKEN ON 4.3.2021