


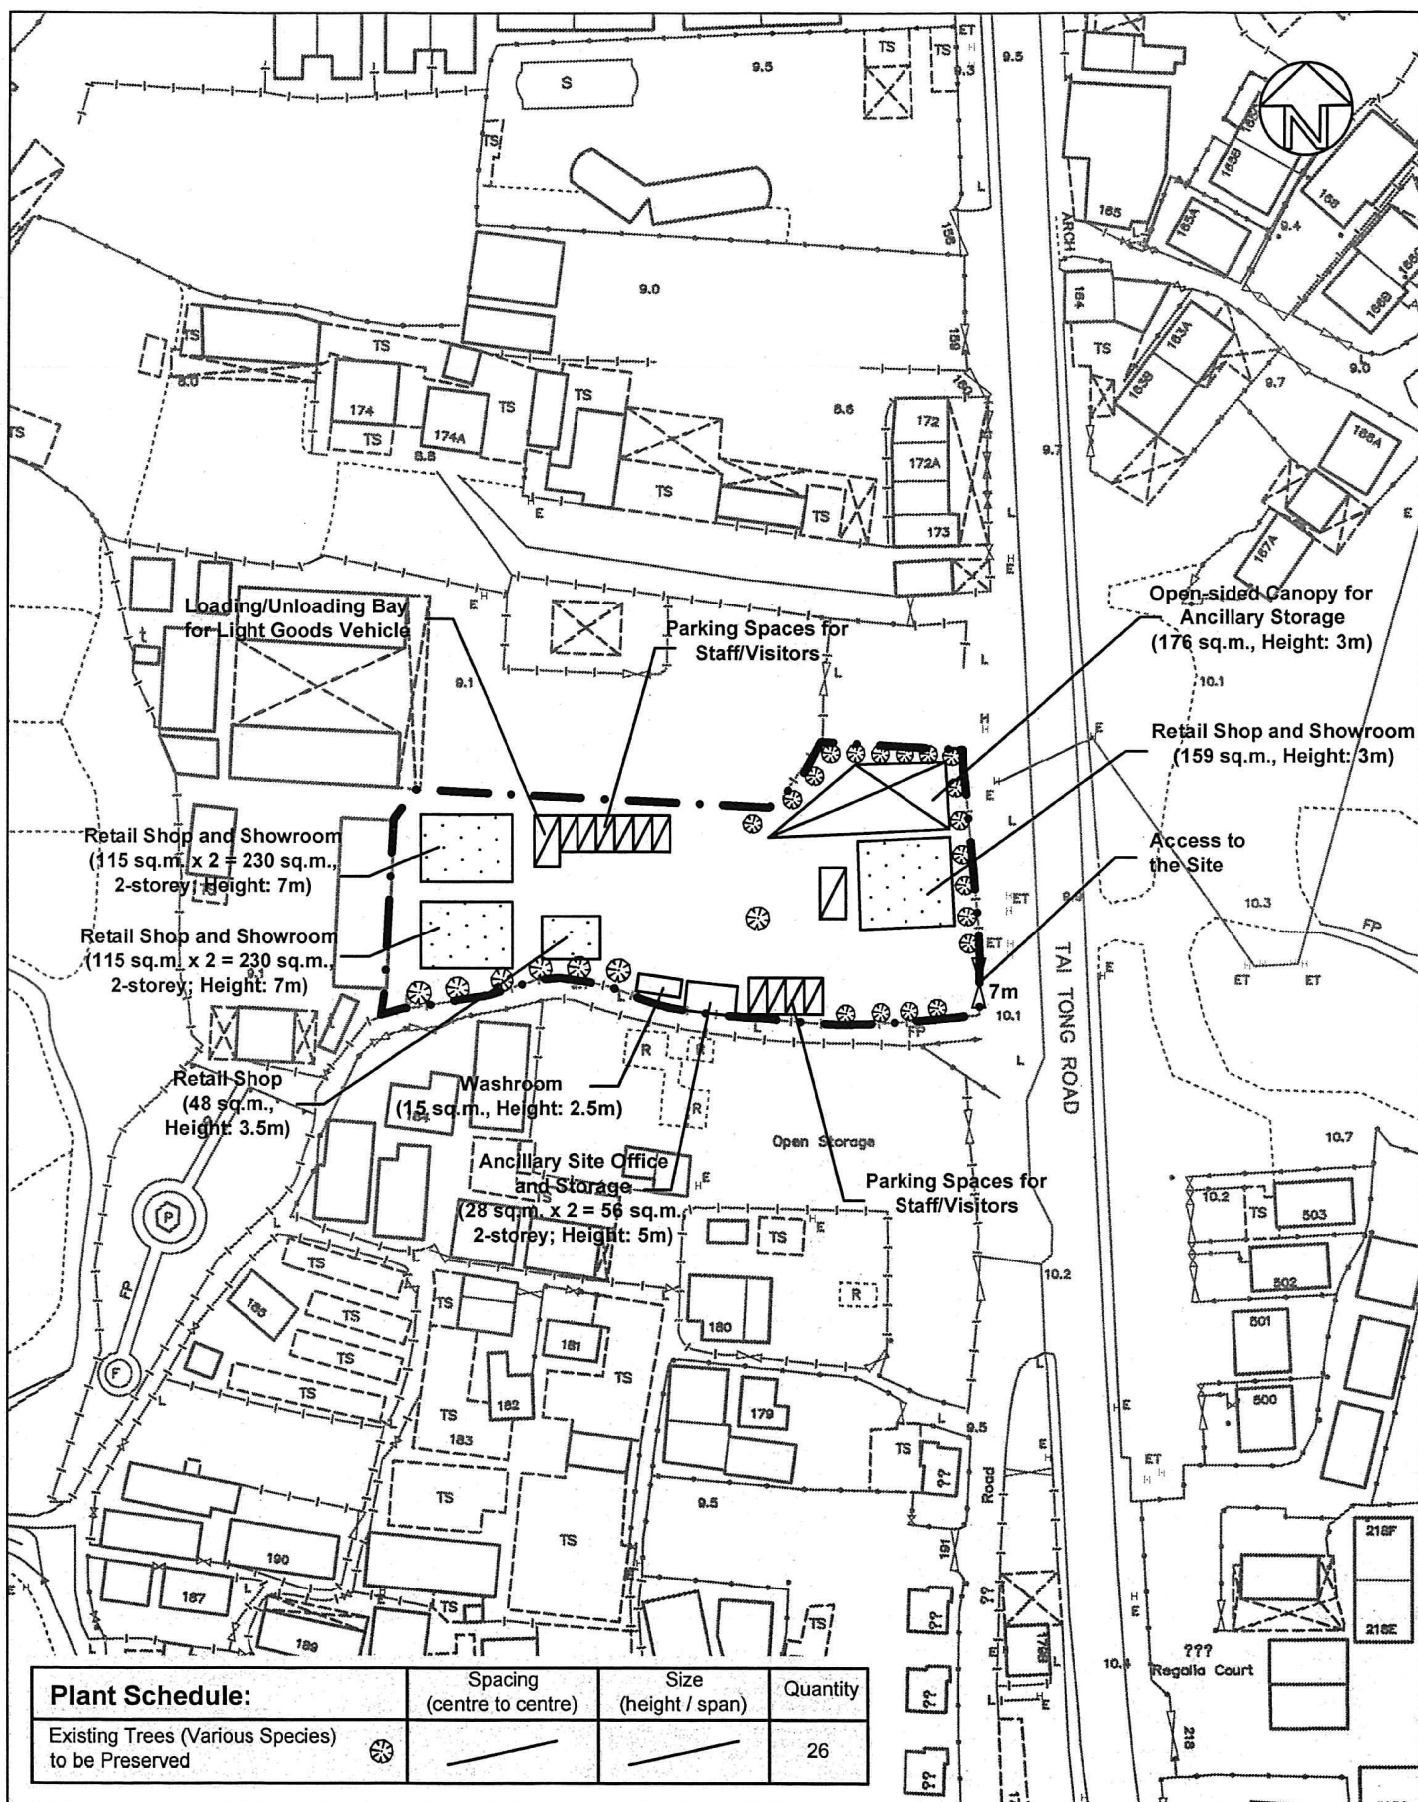

Top Bright Consultants Ltd.

Drawing No. :TB/21/711/06

Landscape and Tree Preservation Proposal

Various Lots and Adjoining
Government Land in DD116,
Tai Tong Road, Yuen Long, N.T.

FIGURE 6

FOR IDENTIFICATION PURPOSE



Date: 17.5.2021

Scale: 1:1 000 (A4)

(摘錄自申請人於 22.7.2021 呈交的申請書)
(Extract from Applicant's
Submission of 22.7.2021)

參考編號
REFERENCE No.
AYL-TT/523

繪圖 DRAWING
A-2

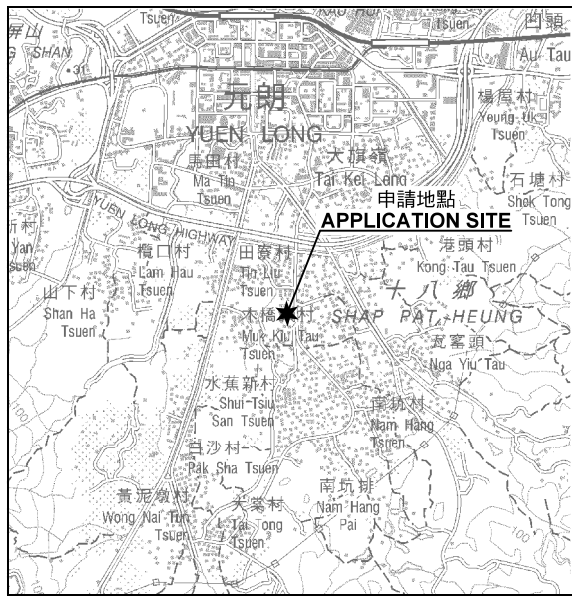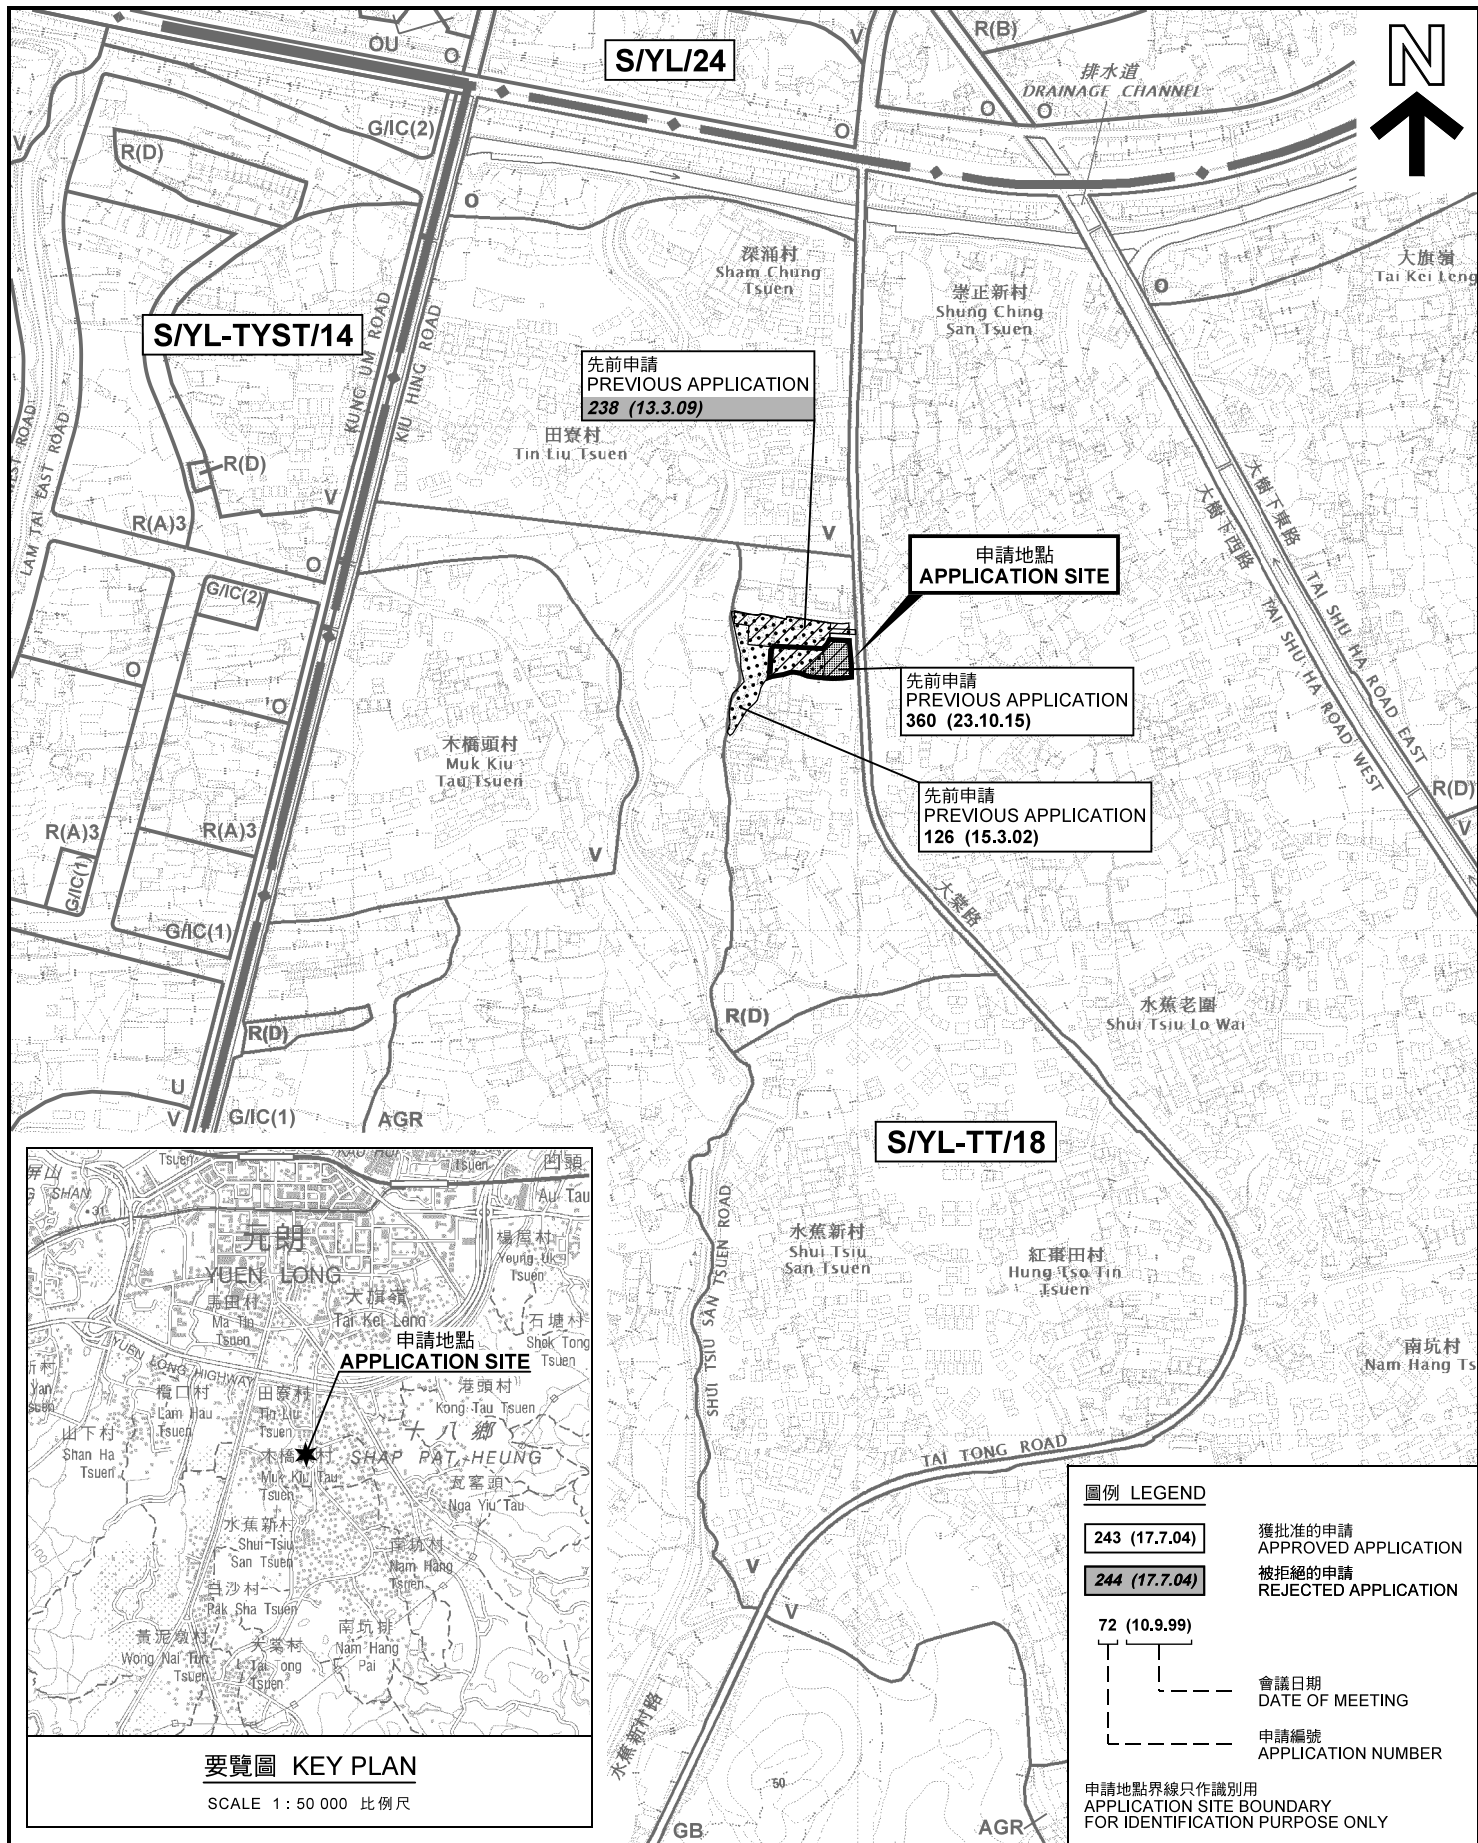

要覽圖 KEY PLAN

SCALE 1: 50 000 比例尺

位置圖 LOCATION PLAN

臨時商店及服務行業連附屬辦公室（為期3年）
元朗大堂路丈量約份第116約地段第4915號A分段（部分）、
第4915號B分段（部分）、第4916號A分段及B分段（部分）、
第4917號餘段（部分）及第4918號餘段（部分）和毗連政府土地
TEMPORARY SHOP AND SERVICES WITH
ANCILLARY OFFICE FOR A PERIOD OF 3 YEARS
LOTS 4915 S.A (PART), 4915 S.B (PART), 4916 S.A & S.B (PART),
4917 RP (PART) AND 4918 RP (PART) IN D.D.116
AND ADJOINING GOVERNMENT LAND, TAI TONG ROAD, YUEN LONG
SCALE 1: 7 500 比例尺

米 100 0 100 200 300 米
METRES

圖例 LEGEND

243 (17.7.04)

獲批准的申請
APPROVED APPLICATION

244 (17.7.04)

被拒絕的申請
REJECTED APPLICATION

72 (10.9.99)

會議日期
DATE OF MEETING

申請編號
APPLICATION NUMBER

申請地點界線只作識別用
APPLICATION SITE BOUNDARY
FOR IDENTIFICATION PURPOSE ONLY

規劃署
PLANNING
DEPARTMENT



參考編號
REFERENCE No.
A/YL-TT/523

圖 PLAN
A-1

本摘要圖於2021年8月23日擬備，
所根據的資料為於2021年8月10日
核准的分區計劃大綱圖編號 S/YL-TT/18
EXTRACT PLAN PREPARED ON 23.8.2021
BASED ON OUTLINE ZONING PLAN No.
S/YL-TT/18 APPROVED ON 10.8.2021



圖例 LEGEND



申請地點(界線只作識別用)
APPLICATION SITE
(BOUNDARY FOR IDENTIFICATION
PURPOSE ONLY)

本摘要圖於2021年8月17日擬備，所根據的資料為地政總署於2020年2月18日拍得的航攝照片編號 E089106C
EXTRACT PLAN PREPARED ON 17.8.2021
BASED ON AERIAL PHOTO No.
E089106C TAKEN ON 18.2.2020
BY LANDS DEPARTMENT

航攝照片 AERIAL PHOTO


臨時商店及服務行業連附屬辦公室（為期3年）
元朗大棠路丈量約份第116約地段第4915號A分段（部分）、
第4915號B分段（部分）、第4916號A分段及B分段（部分）、
第4917號餘段（部分）及第4918號餘段（部分）和毗連政府土地
TEMPORARY SHOP AND SERVICES WITH
ANCILLARY OFFICE FOR A PERIOD OF 3 YEARS
LOTS 4915 S.A (PART), 4915 S.B (PART), 4916 S.A & S.B (PART),
4917 RP (PART) AND 4918 RP (PART) IN D.D.116
AND ADJOINING GOVERNMENT LAND, TAI TONG ROAD, YUEN LONG

規劃署
PLANNING
DEPARTMENT



參考編號
REFERENCE No.
A/YL-TT/523

圖 PLAN
A-3

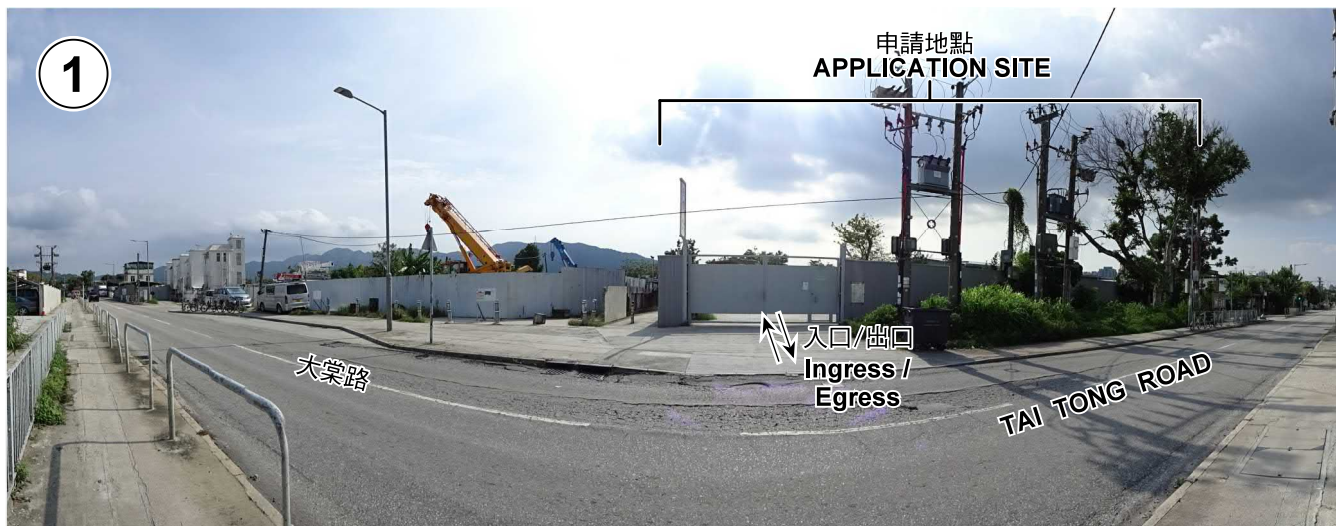

本圖於2021年8月31日擬備，所根據的資料為攝於2021年8月2日的實地照片
PLAN PREPARED ON 31.8.2021
BASED ON SITE PHOTOS
TAKEN ON 2.8.2021

實地照片 SITE PHOTOS

臨時商店及服務行業連附屬辦公室（為期3年）
元朗大棠路丈量約份第116約地段第4915號A分段（部分）、
第4915號B分段（部分）、第4916號A分段及B分段（部分）、
第4917號餘段（部分）及第4918號餘段（部分）和毗連政府土地
TEMPORARY SHOP AND SERVICES WITH
ANCILLARY OFFICE FOR A PERIOD OF 3 YEARS
LOTS 4915 S.A (PART), 4915 S.B (PART), 4916 S.A & S.B (PART),
4917 RP (PART) AND 4918 RP (PART) IN D.D.116
AND ADJOINING GOVERNMENT LAND, TAI TONG ROAD, YUEN LONG

規劃署
PLANNING
DEPARTMENT



參考編號
REFERENCE No.
A/YL-TT/523

圖 PLAN
A-4a

4



申請地點
APPLICATION SITE

5



申請地點
APPLICATION SITE

實地照片 SITE PHOTOS

臨時商店及服務行業連附屬辦公室（為期3年）
元朗大棠路丈量約份第116約地段第4915號A分段（部分）、
第4915號B分段（部分）、第4916號A分段及B分段（部分）、
第4917號餘段（部分）及第4918號餘段（部分）和毗連政府土地
TEMPORARY SHOP AND SERVICES WITH
ANCILLARY OFFICE FOR A PERIOD OF 3 YEARS
LOTS 4915 S.A (PART), 4915 S.B (PART), 4916 S.A & S.B (PART),
4917 RP (PART) AND 4918 RP (PART) IN D.D.116
AND ADJOINING GOVERNMENT LAND, TAI TONG ROAD, YUEN LONG

規劃署
PLANNING
DEPARTMENT



參考編號
REFERENCE No.
A/YL-TT/523

圖 PLAN
A-4b

本圖於2021年8月17日擬備，所根據的
資料為攝於2021年8月2日的實地照片
PLAN PREPARED ON 17.8.2021
BASED ON SITE PHOTOS
TAKEN ON 2.8.2021