
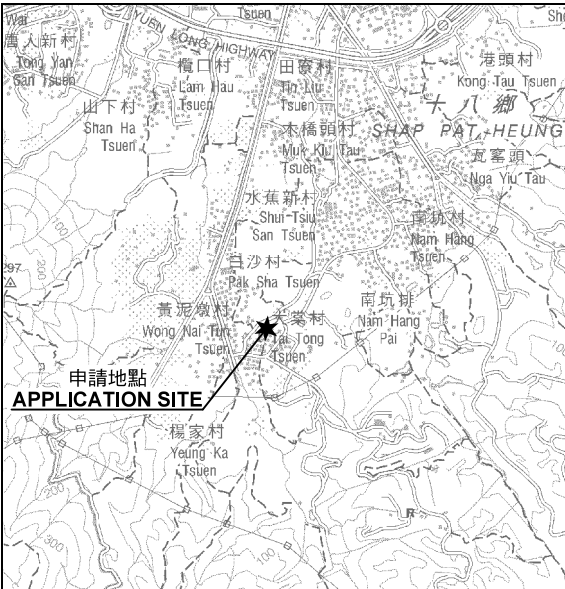


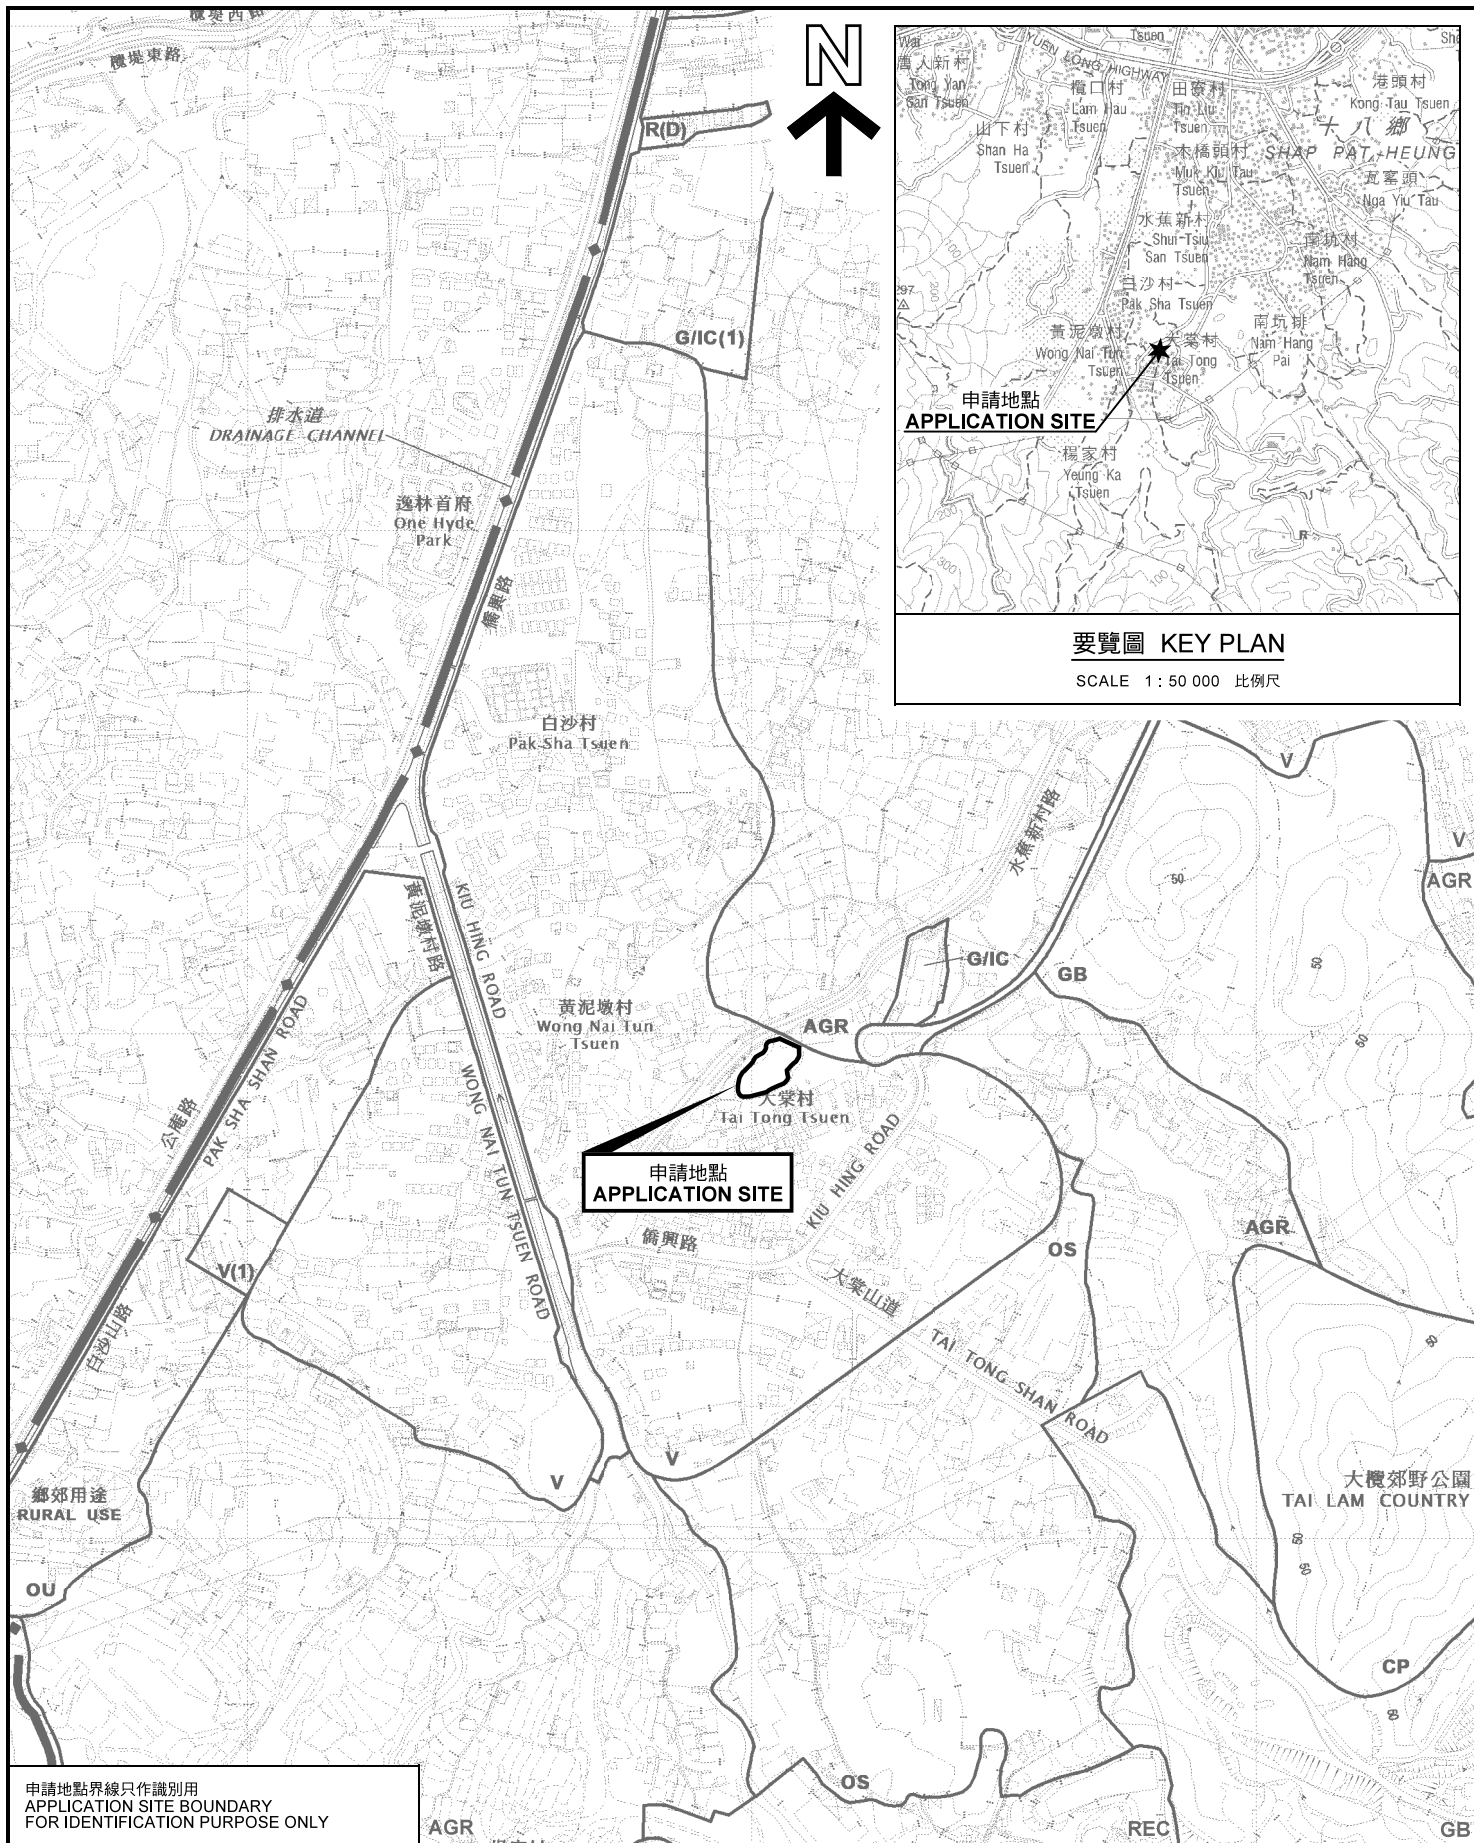

要覽圖 KEY PLAN


SCALE 1 : 50 000 比例尺

申請地點界線只作識別用
APPLICATION SITE BOUNDARY
FOR IDENTIFICATION PURPOSE ONLY

位置圖 LOCATION PLAN

臨時公眾私家車及輕型貨車停車場（為期3年）
元朗大棠村丈量約份第117約地段第1213號（部分）
TEMPORARY PUBLIC VEHICLE PARK FOR
PRIVATE CARS AND LIGHT GOODS VEHICLES
FOR A PERIOD OF 3 YEARS
LOT 1213 (PART) IN D.D.117,
TAI TONG TSUEN, YUEN LONG

SCALE 1 : 7 500 比例尺

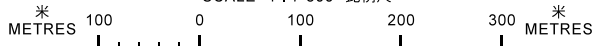

規劃署
PLANNING
DEPARTMENT



參考編號
REFERENCE No.
A/YL-TT/524

圖 PLAN
A-1

本摘要圖於2022年5月13日擬備，
所根據的資料為於2021年8月10日
核准的分區計劃大綱圖編號 S/YL-TT/18
EXTRACT PLAN PREPARED ON 13.5.2022
BASED ON OUTLINE ZONING PLAN No.
S/YL-TT/18 APPROVRD ON 10.8.2021