



Structure 3

Toilet
GFA: Not exceeding 4m²
Height: Not exceeding 4m
No. of storey: 1

Structure 2

Site office
GFA: Not exceeding 20m²
Height: Not exceeding 4m
No. of storey: 1


6m wide
Ingress/
Egress

12m diameter
manoeuvring
circle

3 parking spaces
of 5m x 2.5m for
private car

Structure 1

Dog kennel
GFA: Not exceeding 225m²
Height: Not exceeding 4m
No. of storey: 1

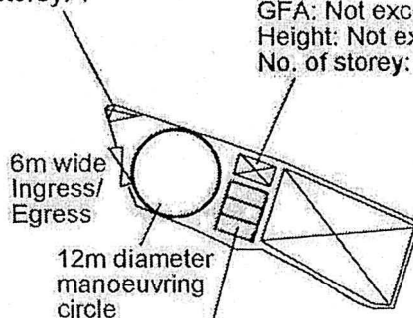

Project 項目名稱:

Proposed Temporary Animal
Boarding Establishment (Dog
Kennel) for a Period of 3 Years at
Lots 1295 S.B RP (Part) & 1436 in
D.D. 118, Tai Shu Ha Road West,
Yuen Long, New Territories

Drawing Title 圖目:

Proposed Layout Plan

Drawing No. 圖號:

Figure 3

Remarks 備註:

Scale 比例:

1:1000

(摘錄自申請人於 17.8.2021 呈交的申請書)
(Extract from Applicant's
Submission of 17.8.2021)

參考編號

REFERENCE No.
A/YL-TT/525


繪圖 DRAWING

A-1



要覽圖 KEY PLAN

SCALE 1 : 50 000 比例尺

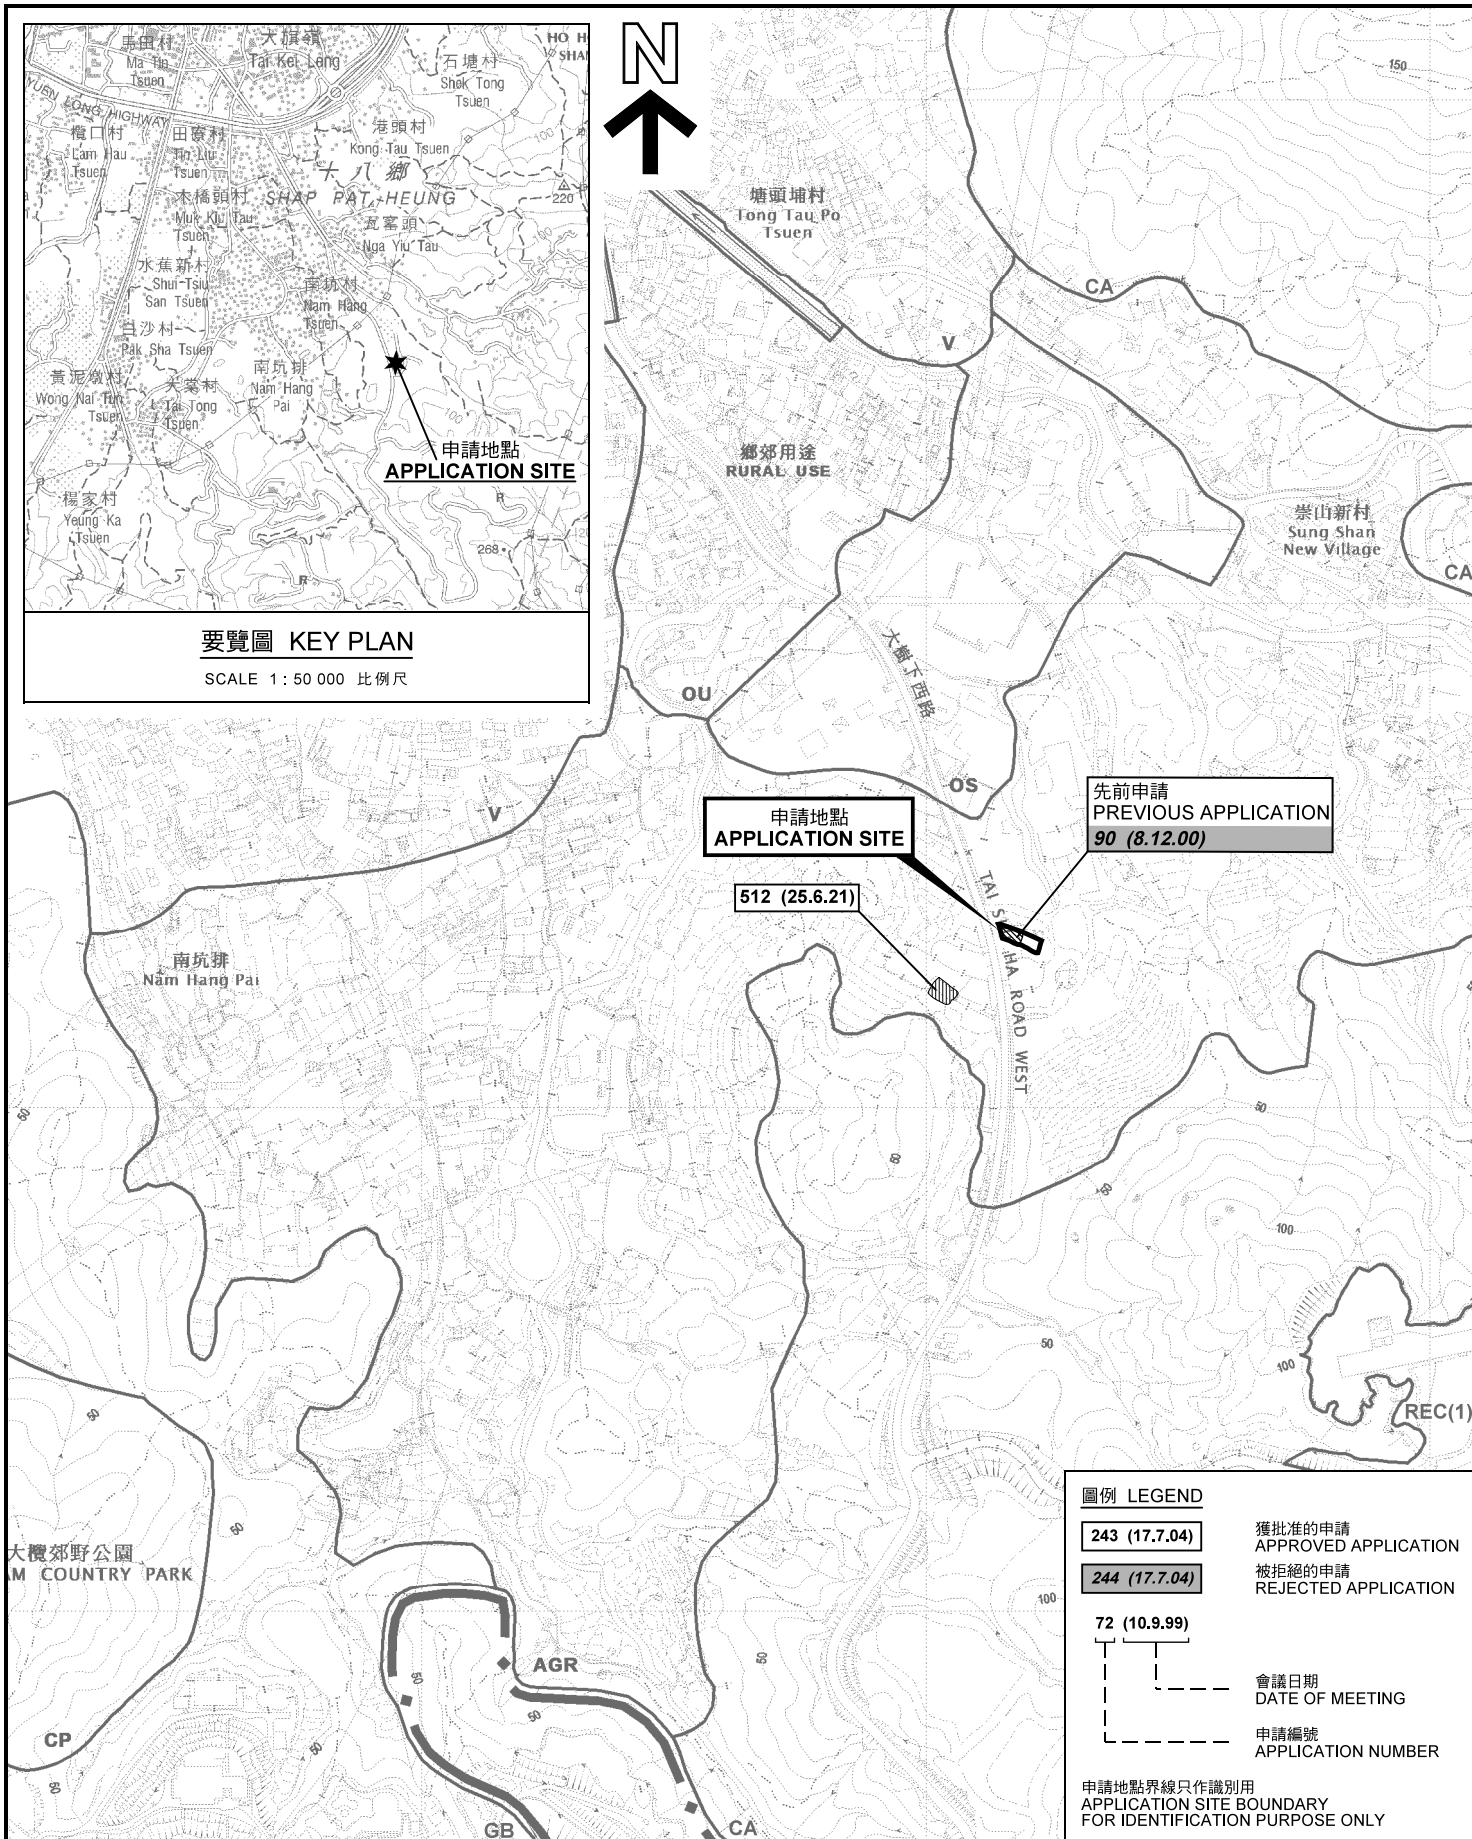

圖例 LEGEND

243 (17.7.04)

獲批准的申請
APPROVED APPLICATION

244 (17.7.04)

被拒絕的申請
REJECTED APPLICATION

72 (10.9.99)

會議日期
DATE OF MEETING

申請編號
APPLICATION NUMBER

申請地點界線只作識別用
APPLICATION SITE BOUNDARY
FOR IDENTIFICATION PURPOSE ONLY

位置圖 LOCATION PLAN

擬議臨時動物寄養所(犬舍)(為期3年)
元朗大樹下西路丈量約份第118約
地段第1295號B分段餘段(部分)及第1436號

PROPOSED TEMPORARY ANIMAL BOARDING ESTABLISHMENT
(DOG KENNEL) FOR A PERIOD OF 3 YEARS
LOTS 1295 S.B RP (PART) AND 1436 IN D.D.118,
TAI SHU HA ROAD WEST, YUEN LONG

SCALE 1 : 7 500 比例尺

米 100 0 100 200 300 米
METRES


規劃署
PLANNING
DEPARTMENT



參考編號
REFERENCE No.
A/YL-TT/525

圖 PLAN
A-1

本摘要圖於2021年9月27日擬備，
所根據的資料為於2021年8月10日
核准的分區計劃大綱圖編號 S/YL-TT/18
EXTRACT PLAN PREPARED ON 27.9.2021
BASED ON OUTLINE ZONING PLAN No.
S/YL-TT/18 APPROVED ON 10.8.2021

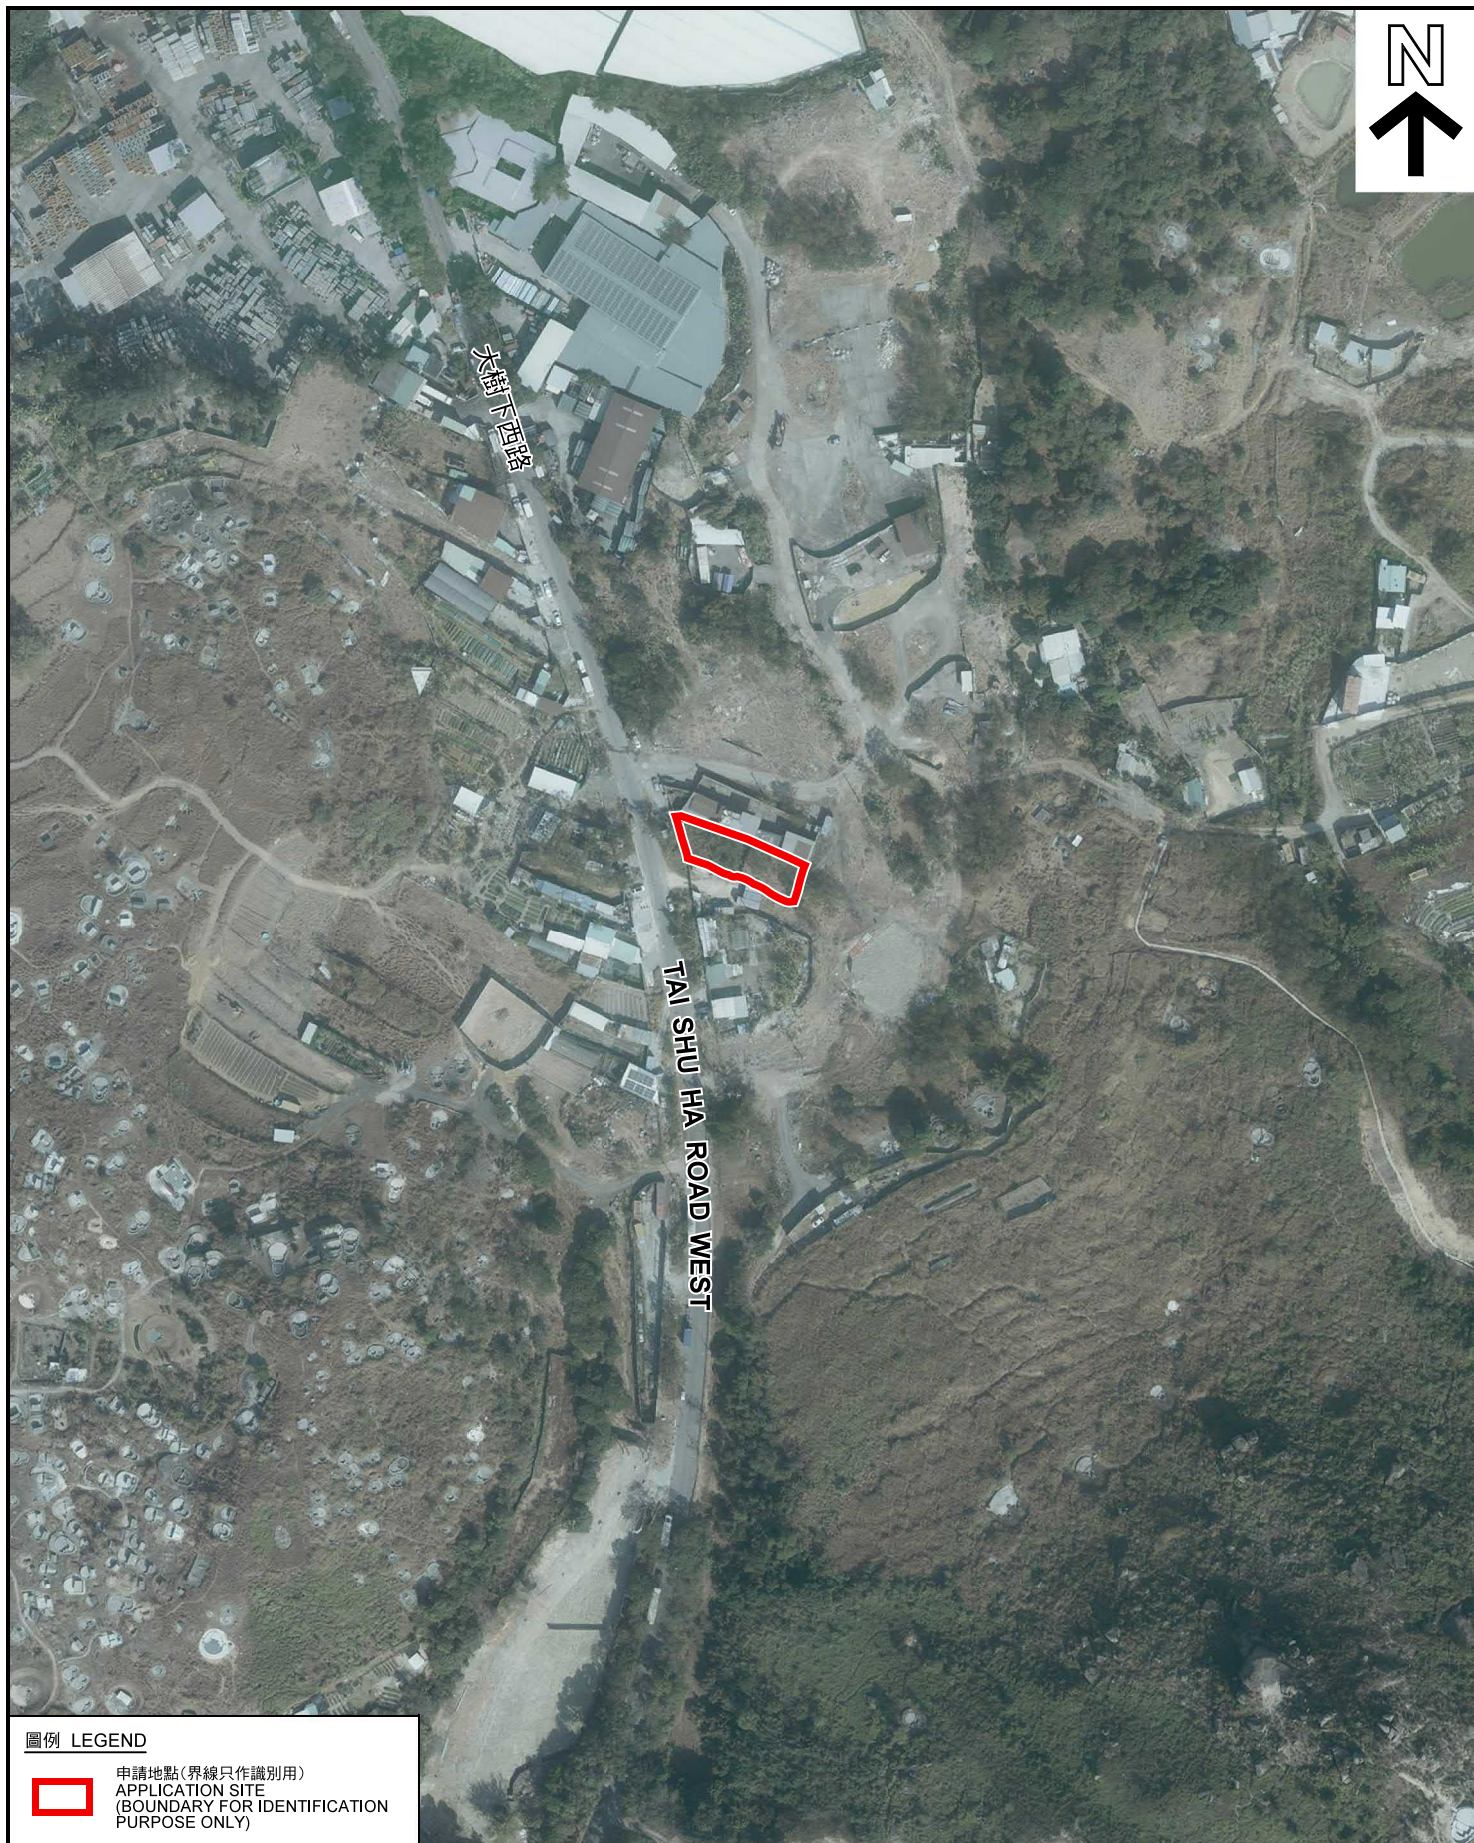

圖例 LEGEND



申請地點(界線只作識別用)
APPLICATION SITE
(BOUNDARY FOR IDENTIFICATION
PURPOSE ONLY)

本摘要圖於2021年9月20日擬備，所根據的資料為地政總署於2021年1月19日拍得的航攝照片編號 E130248C
EXTRACT PLAN PREPARED ON 20.9.2021
BASED ON AERIAL PHOTO No.
E130248C TAKEN ON 19.1.2021
BY LANDS DEPARTMENT

航攝照片 AERIAL PHOTO

擬議臨時動物寄養所(犬舍)(為期3年)
元朗大樹下西路丈量約份第118約
地段第1295號B分段餘段(部分)及第1436號


PROPOSED TEMPORARY ANIMAL BOARDING ESTABLISHMENT
(DOG KENNEL) FOR A PERIOD OF 3 YEARS
LOTS 1295 S.B RP (PART) AND 1436 IN D.D.118,
TAI SHU HA ROAD WEST, YUEN LONG

規劃署
PLANNING
DEPARTMENT



參考編號
REFERENCE No.
A/YL-TT/525

圖 PLAN
A-3

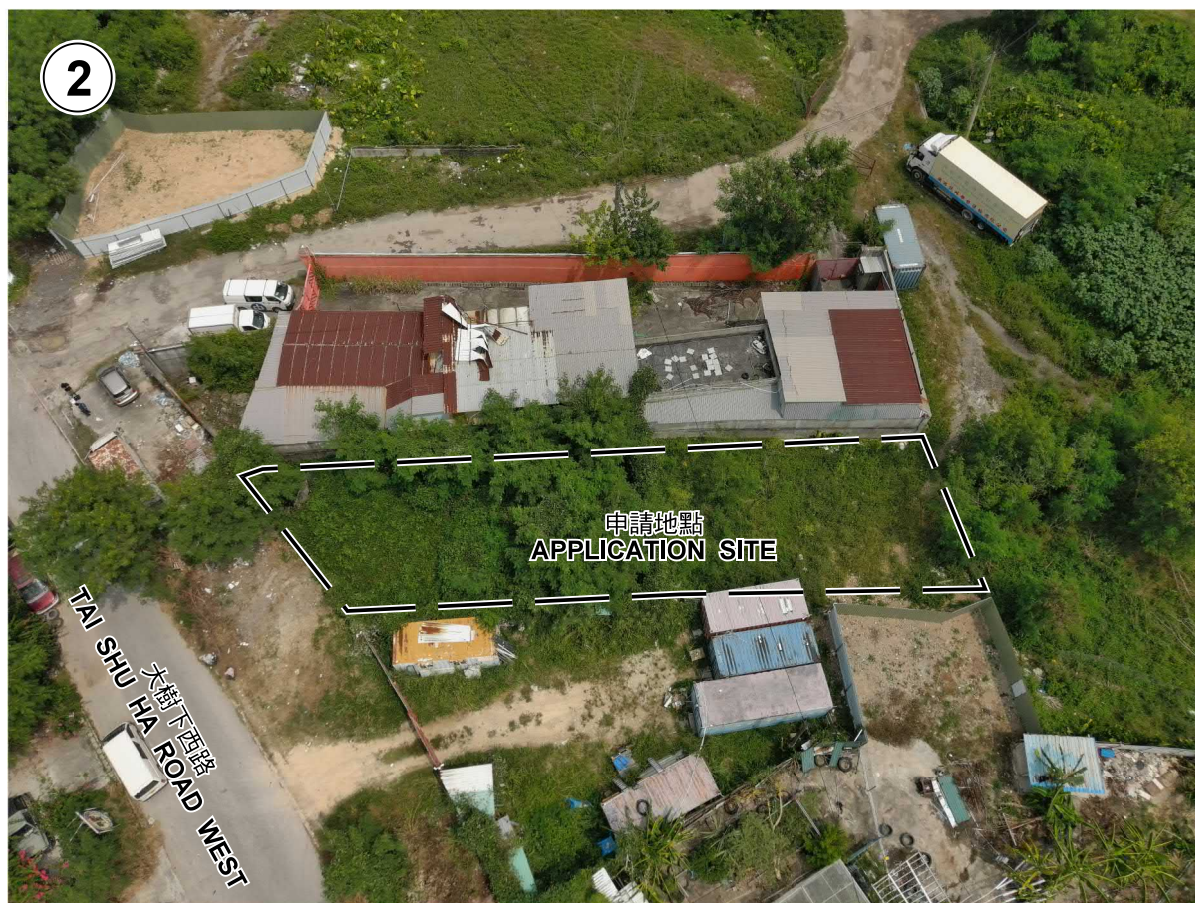

申請地點界線只作識別用 APPLICATION SITE BOUNDARY FOR IDENTIFICATION PURPOSE ONLY

實地照片 SITE PHOTOS

擬議臨時動物寄養所（犬舍）（為期3年）
元朗大樹下西路丈量約份第118約
地段第1295號B分段餘段（部分）及第1436號

PROPOSED TEMPORARY ANIMAL BOARDING ESTABLISHMENT
(DOG KENNEL) FOR A PERIOD OF 3 YEARS
LOTS 1295 S.B RP (PART) AND 1436 IN D.D.118,
TAI SHU HA ROAD WEST, YUEN LONG

規劃署
PLANNING
DEPARTMENT



參考編號
REFERENCE No.
A/YL-TT/525

圖 PLAN
A-4

本圖於2021年9月30日擬備，所根據的
資料為攝於2021年8月24日及9月17日的實地照片
PLAN PREPARED ON 30.9.2021
BASED ON SITE PHOTOS
TAKEN ON 24.8.2021 & 17.9.2021