


Project 項目名稱: Proposed Temporary Shop and Services (Real Estate Agency) for a Period of 3 Years at Lots 1618 (Part), 1619 (Part) & 1626 RP (Part) in D.D. 119, Yuen Long, N.T.	Drawing Title 圖目: Proposed Layout Plan Drawing No. 圖號: Figure 3	Remarks 備註: Scale 比例: —1:1000—
---	--	--


(摘錄自申請人於 8. 9. 2021 呈交的申請書)
 (Extract from Applicant's
 Submission of 8.9.2021)

參考編號
 REFERENCE No.
 A/YL-TT/527

繪圖 DRAWING
 A-2

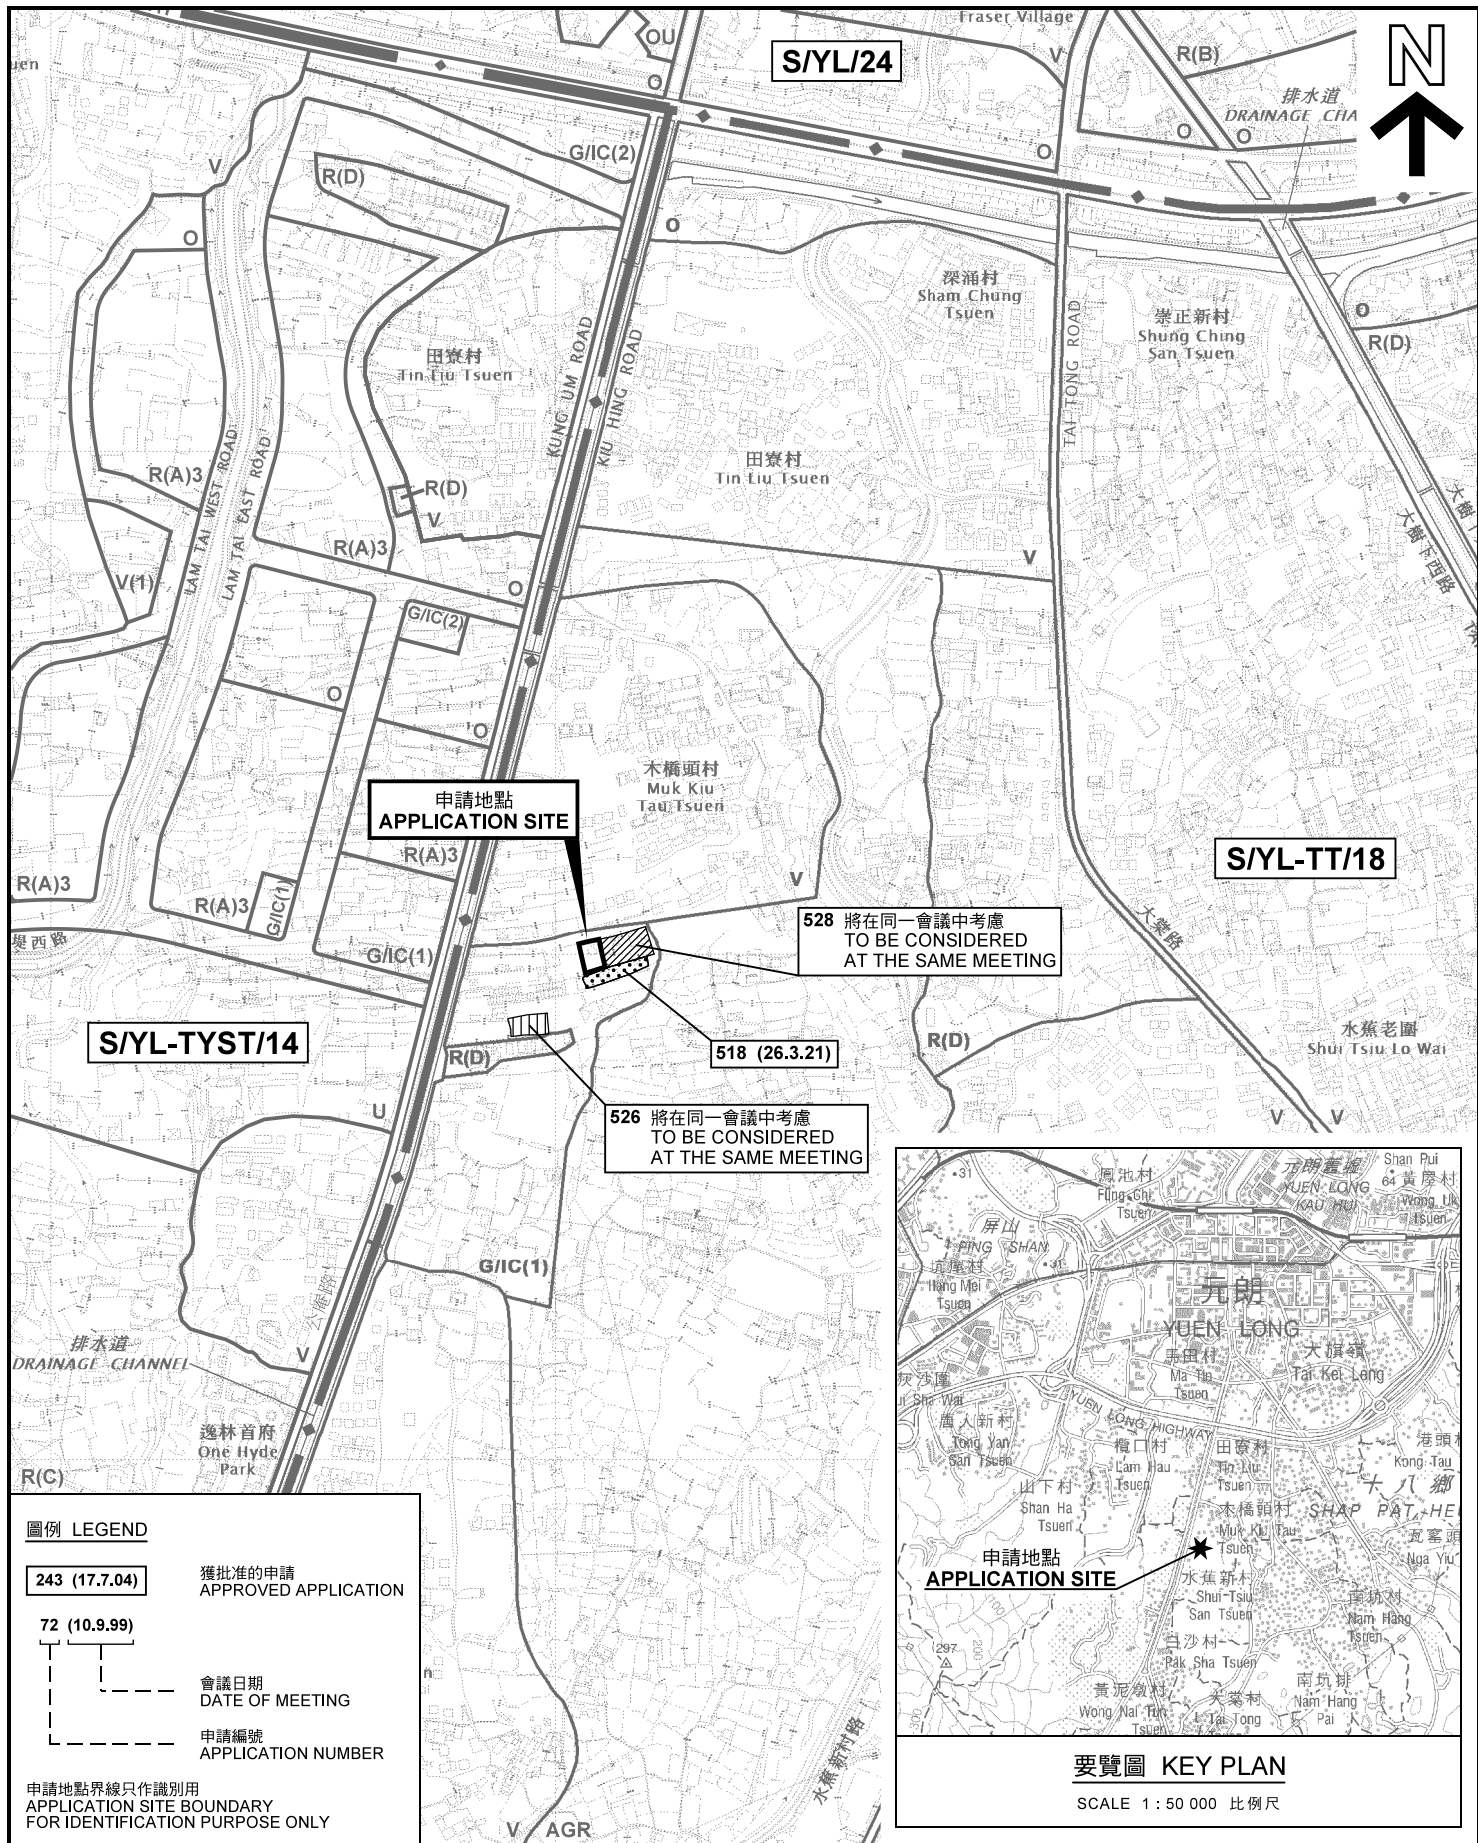

<p>本摘要圖於2021年10月6日擬備， 所根據的資料為於2021年8月10日 核准的分區計劃大綱圖編號 S/YL-TT/18 EXTRACT PLAN PREPARED ON 6.10.2021 BASED ON OUTLINE ZONING PLAN No. S/YL-TT/18 APPROVED ON 10.8.2021</p>	<p>位置圖及同類申請 LOCATION PLAN WITH SIMILAR APPLICATION</p> <p>擬議臨時商店及服務行業(為期3年) 元朗丈量約份第119約地段第1618號(部分)、 第1619號(部分)及第1626號餘段(部分) PROPOSED TEMPORARY SHOP AND SERVICES FOR A PERIOD OF 3 YEARS LOTS 1618 (PART), 1619 (PART) AND 1626 RP (PART) IN D.D.119, YUEN LONG</p> <p>SCALE 1 : 7 500 比例尺</p> <p>米 100 0 100 200 300 米 METRES</p>	<p>規劃署 PLANNING DEPARTMENT</p>
	<p>參考編號 REFERENCE No. A/YL-TT/527</p>	<p>圖 PLAN A-1</p>

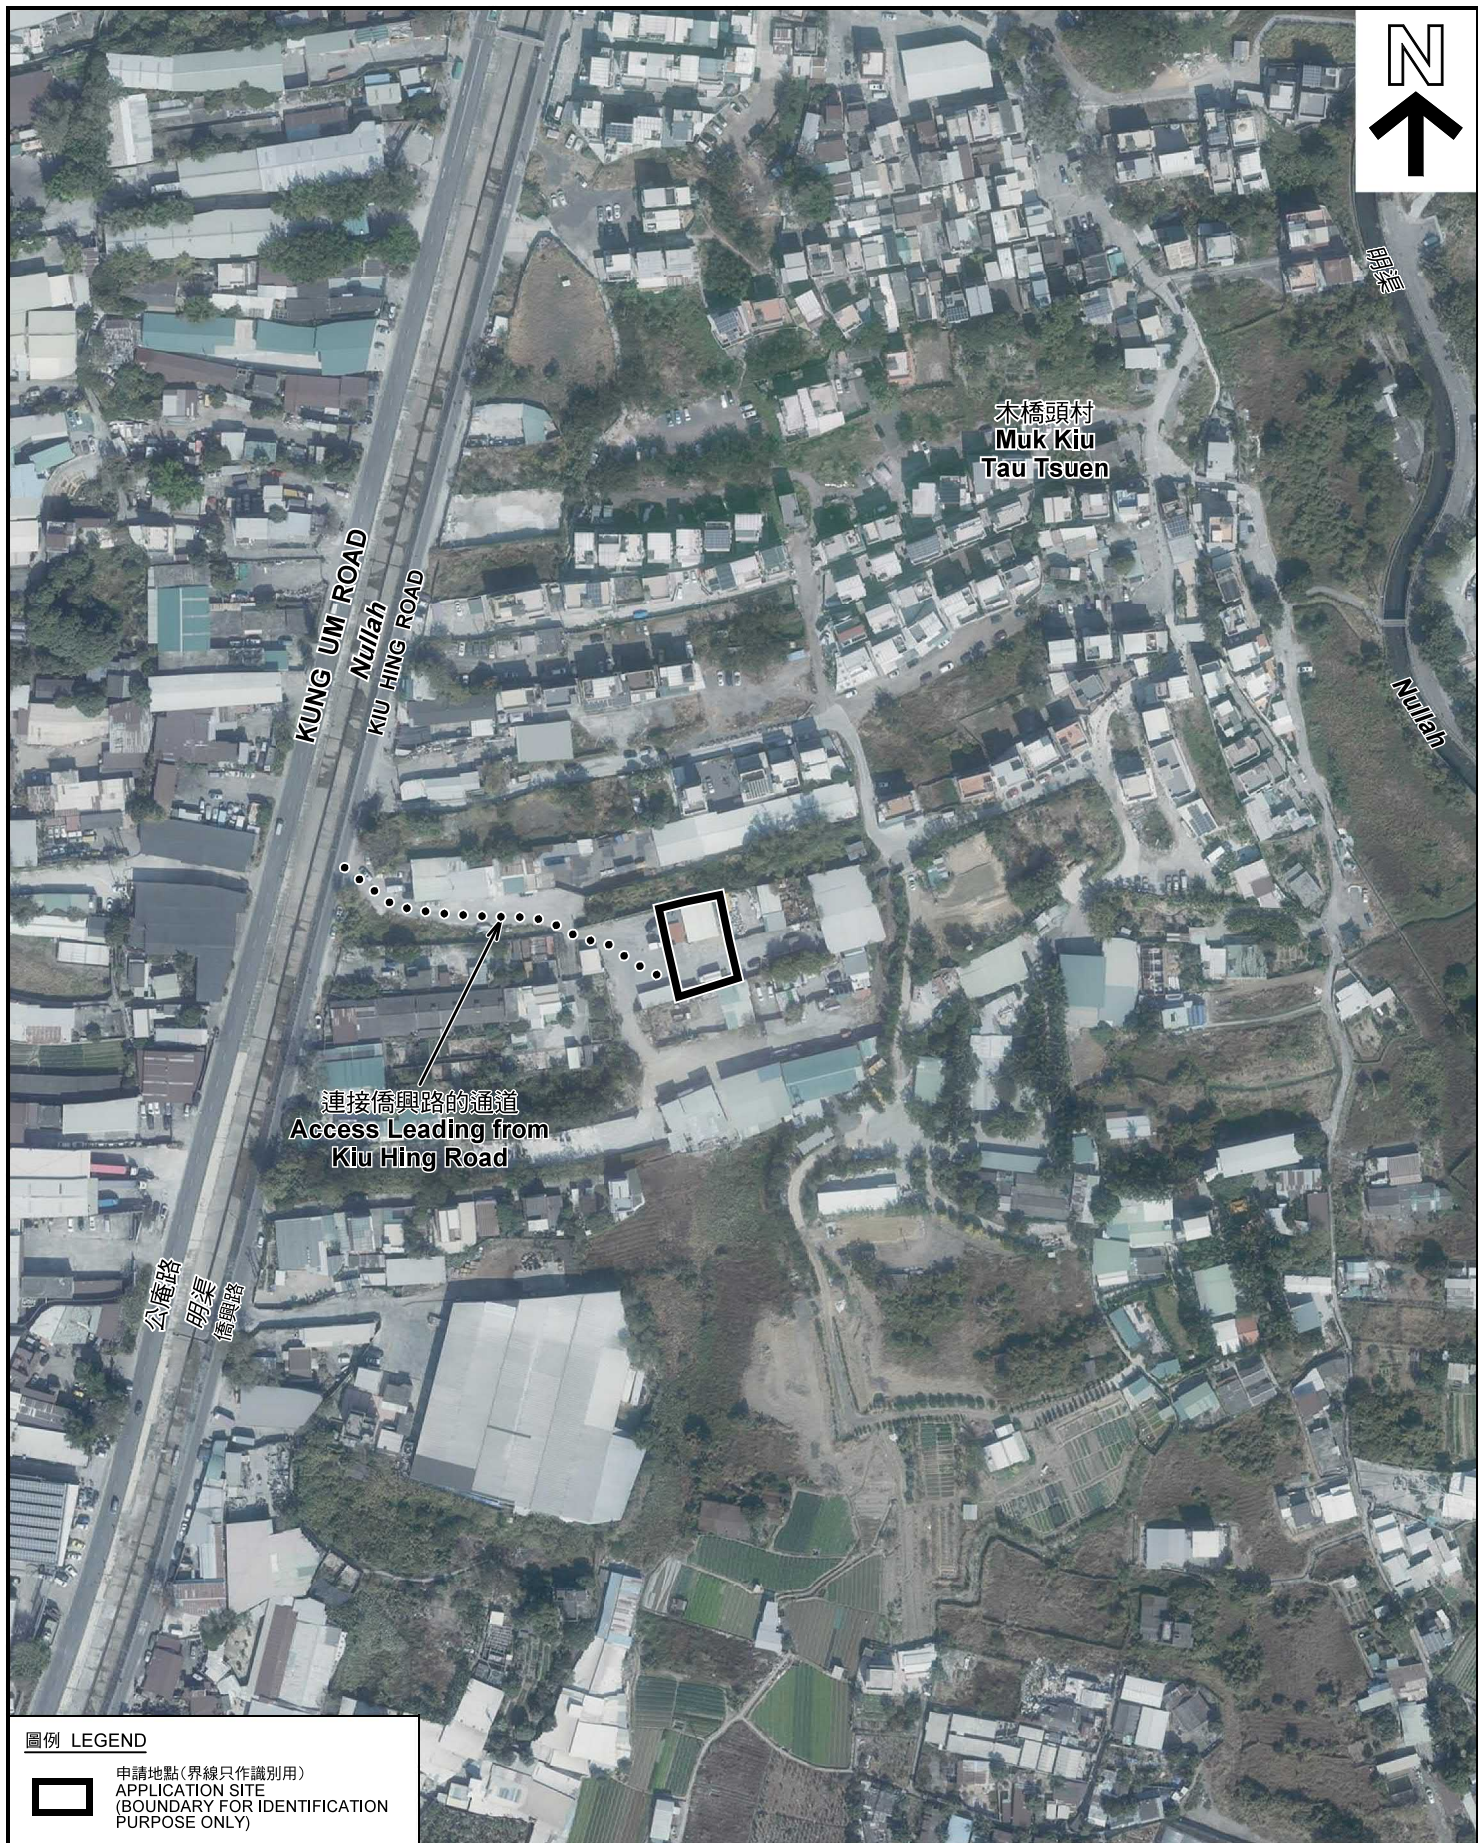

圖例 LEGEND



申請地點(界線只作識別用)
APPLICATION SITE
(BOUNDARY FOR IDENTIFICATION
PURPOSE ONLY)

本摘要圖於2021年10月7日擬備，所根據
的資料為地政總署於2021年1月19日拍得
的航攝照片編號 E131198C
EXTRACT PLAN PREPARED ON 7.10.2021
BASED ON AERIAL PHOTO No.
E131198C TAKEN ON 19.1.2021
BY LANDS DEPARTMENT

航攝照片 AERIAL PHOTO

擬議臨時商店及服務行業(為期3年)
元朗丈量約份第119約地段第1618號(部分)、
第1619號(部分)及第1626號餘段(部分)
PROPOSED TEMPORARY SHOP AND SERVICES
FOR A PERIOD OF 3 YEARS
LOTS 1618 (PART), 1619 (PART) AND 1626 RP (PART)
IN D.D.119, YUEN LONG

規劃署
PLANNING
DEPARTMENT



參考編號
REFERENCE No.
A/YL-TT/527

圖 PLAN
A-3



申請地點界線只作識別用 APPLICATION SITE BOUNDARY FOR IDENTIFICATION PURPOSE ONLY

本圖於2021年10月8日擬備，所根據的資料為攝於2021年9月17日的實地照片
PLAN PREPARED ON 8.10.2021
BASED ON SITE PHOTOS
TAKEN ON 17.9.2021

實地照片 SITE PHOTOS
擬議臨時商店及服務行業(為期3年)
元朗丈量約份第119約地段第1618號(部分)、
第1619號(部分)及第1626號餘段(部分)
PROPOSED TEMPORARY SHOP AND SERVICES
FOR A PERIOD OF 3 YEARS
LOTS 1618 (PART), 1619 (PART) AND 1626 RP (PART)
IN D.D.119, YUEN LONG

**規劃署
PLANNING
DEPARTMENT**



參考編號
REFERENCE No.
A/YL-TT/527

圖 PLAN
A-4