

② 位置圖



為申請地點



行車路線圖



A/YL-TT/530
(摘錄自申請人於 9. 11. 2021 呈交的申請書)
(Extract from Applicant's
Submission of 9.11.2021)

參考編號
REFERENCE No.
A/YL-TT/530 & 531

繪圖 DRAWING
A-1a

行車路線圖

申請地點

Google 白沙村



地圖資料 ©2021 20 公尺

A/YL-TT/531
(摘錄自申請人於 9.11.2021 呈交的申請書)
(Extract from Applicant's
Submission of 9.11.2021)


參考編號 REFERENCE No.	繪圖 DRAWING
A/YL-TT/530 & 531	A-1b

① 平面圖

A構築物為原有部份, P構築物為擴建部份及填土部份


A + P 總面積約為 200 平方米


↔ 臨時貨倉出入口

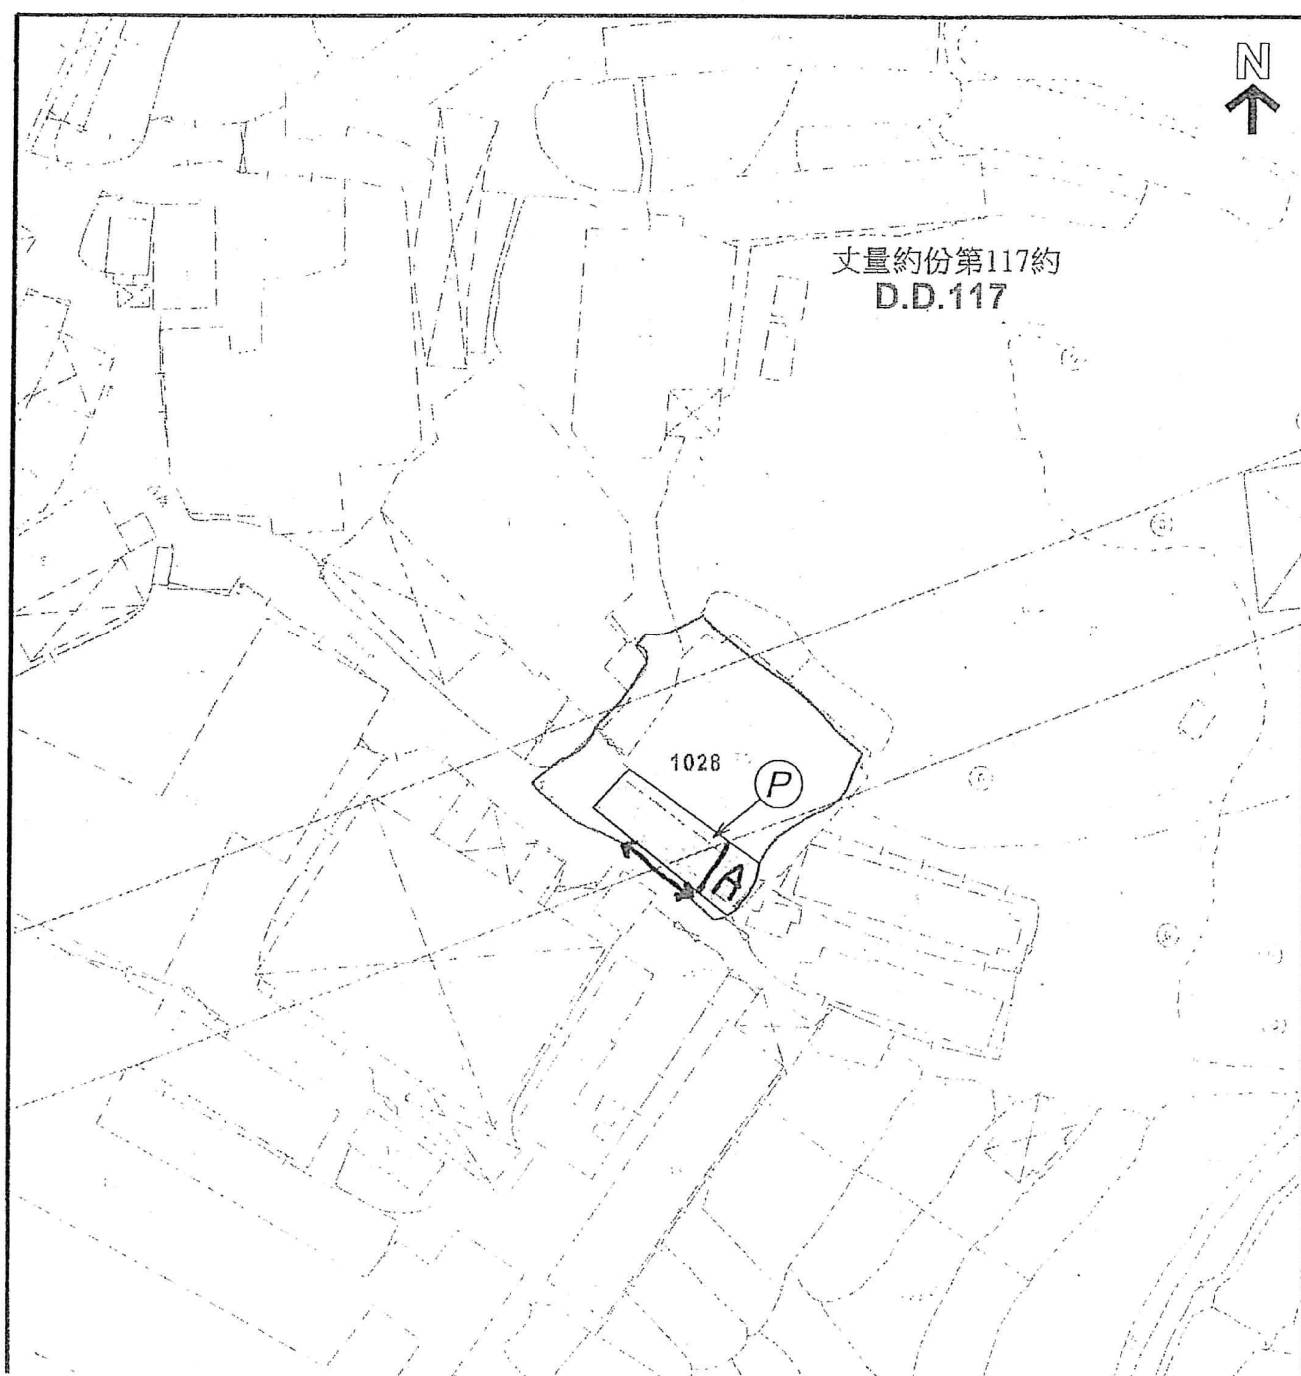




丈量約份第117約
D.D.117

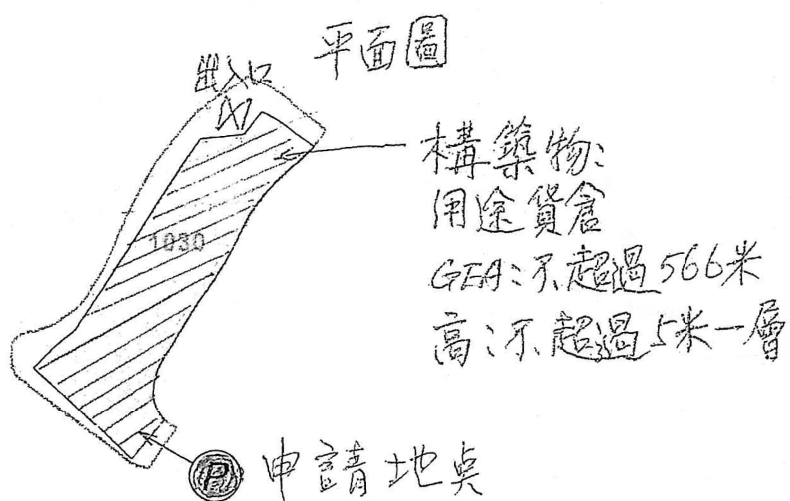

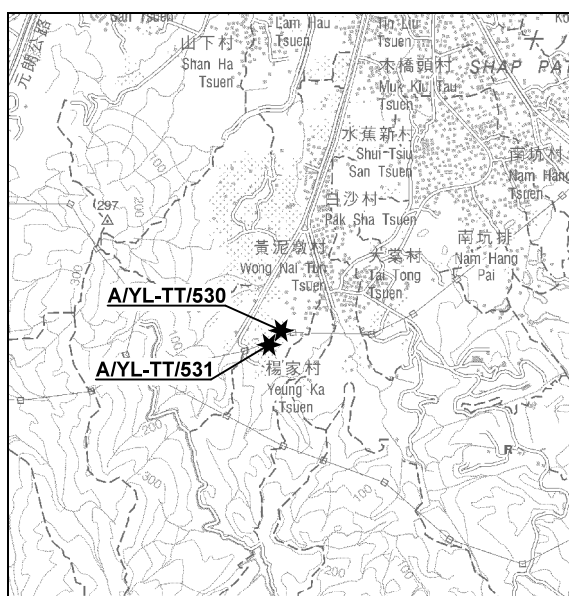

要覽圖 KEY PLAN

SCALE 1 : 50 000 比例尺

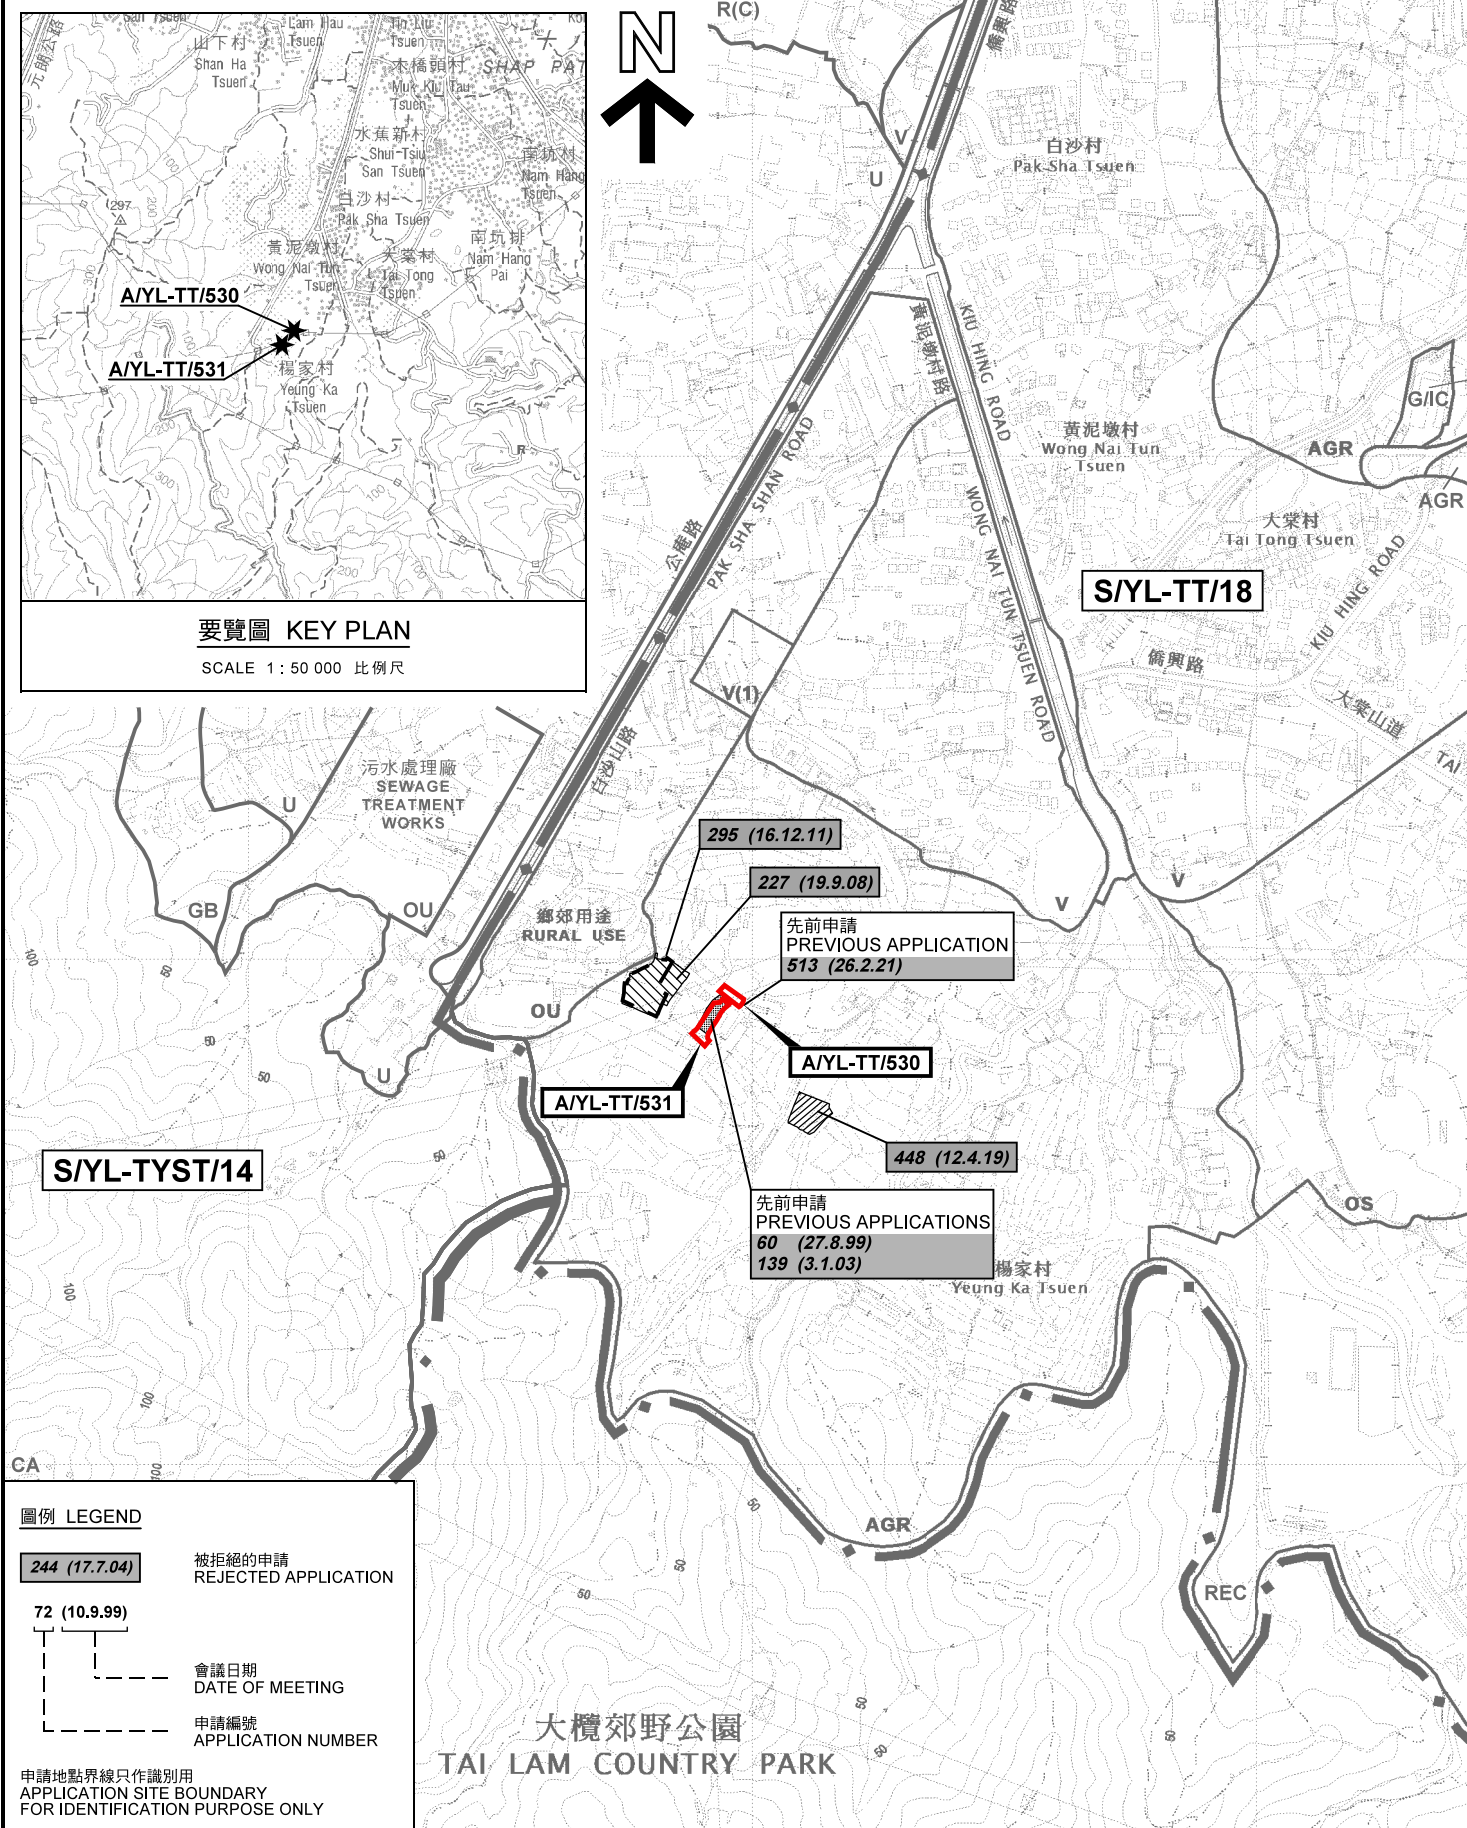

圖例 LEGEND

- 244 (17.7.04)** 被拒絕的申請
REJECTED APPLICATION
- 72 (10.9.99)** 會議日期
DATE OF MEETING
- 申請編號
APPLICATION NUMBER

申請地點界線只作識別用
APPLICATION SITE BOUNDARY
FOR IDENTIFICATION PURPOSE ONLY

位置圖 LOCATION PLAN

擬議臨時貨倉存放五金物料（為期3年）及填土工程
元朗大棠丈量約份第117約地段第1028號（部分）及第1030號（部分）
PROPOSED TEMPORARY WAREHOUSE FOR
STORAGE OF HARDWARE MATERIALS FOR
A PERIOD OF 3 YEARS AND FILLING OF LAND
LOT 1028 (PART) AND LOT 1030 (PART) IN D.D.117,
TAI TONG, YUEN LONG

SCALE 1 : 7 500 比例尺
米 100 0 100 200 300 米
METRES


規劃署
PLANNING
DEPARTMENT



參考編號
REFERENCE No.
A/YL-TT/530 & 531

圖 PLAN
A-1

本摘要圖於2021年12月9日擬備，
所根據的資料為於2021年8月10日
核准的分區計劃大綱圖編號 S/YL-TT/18
EXTRACT PLAN PREPARED ON 9.12.2021
BASED ON OUTLINE ZONING PLAN No.
S/YL-TT/18 APPROVED ON 10.8.2021

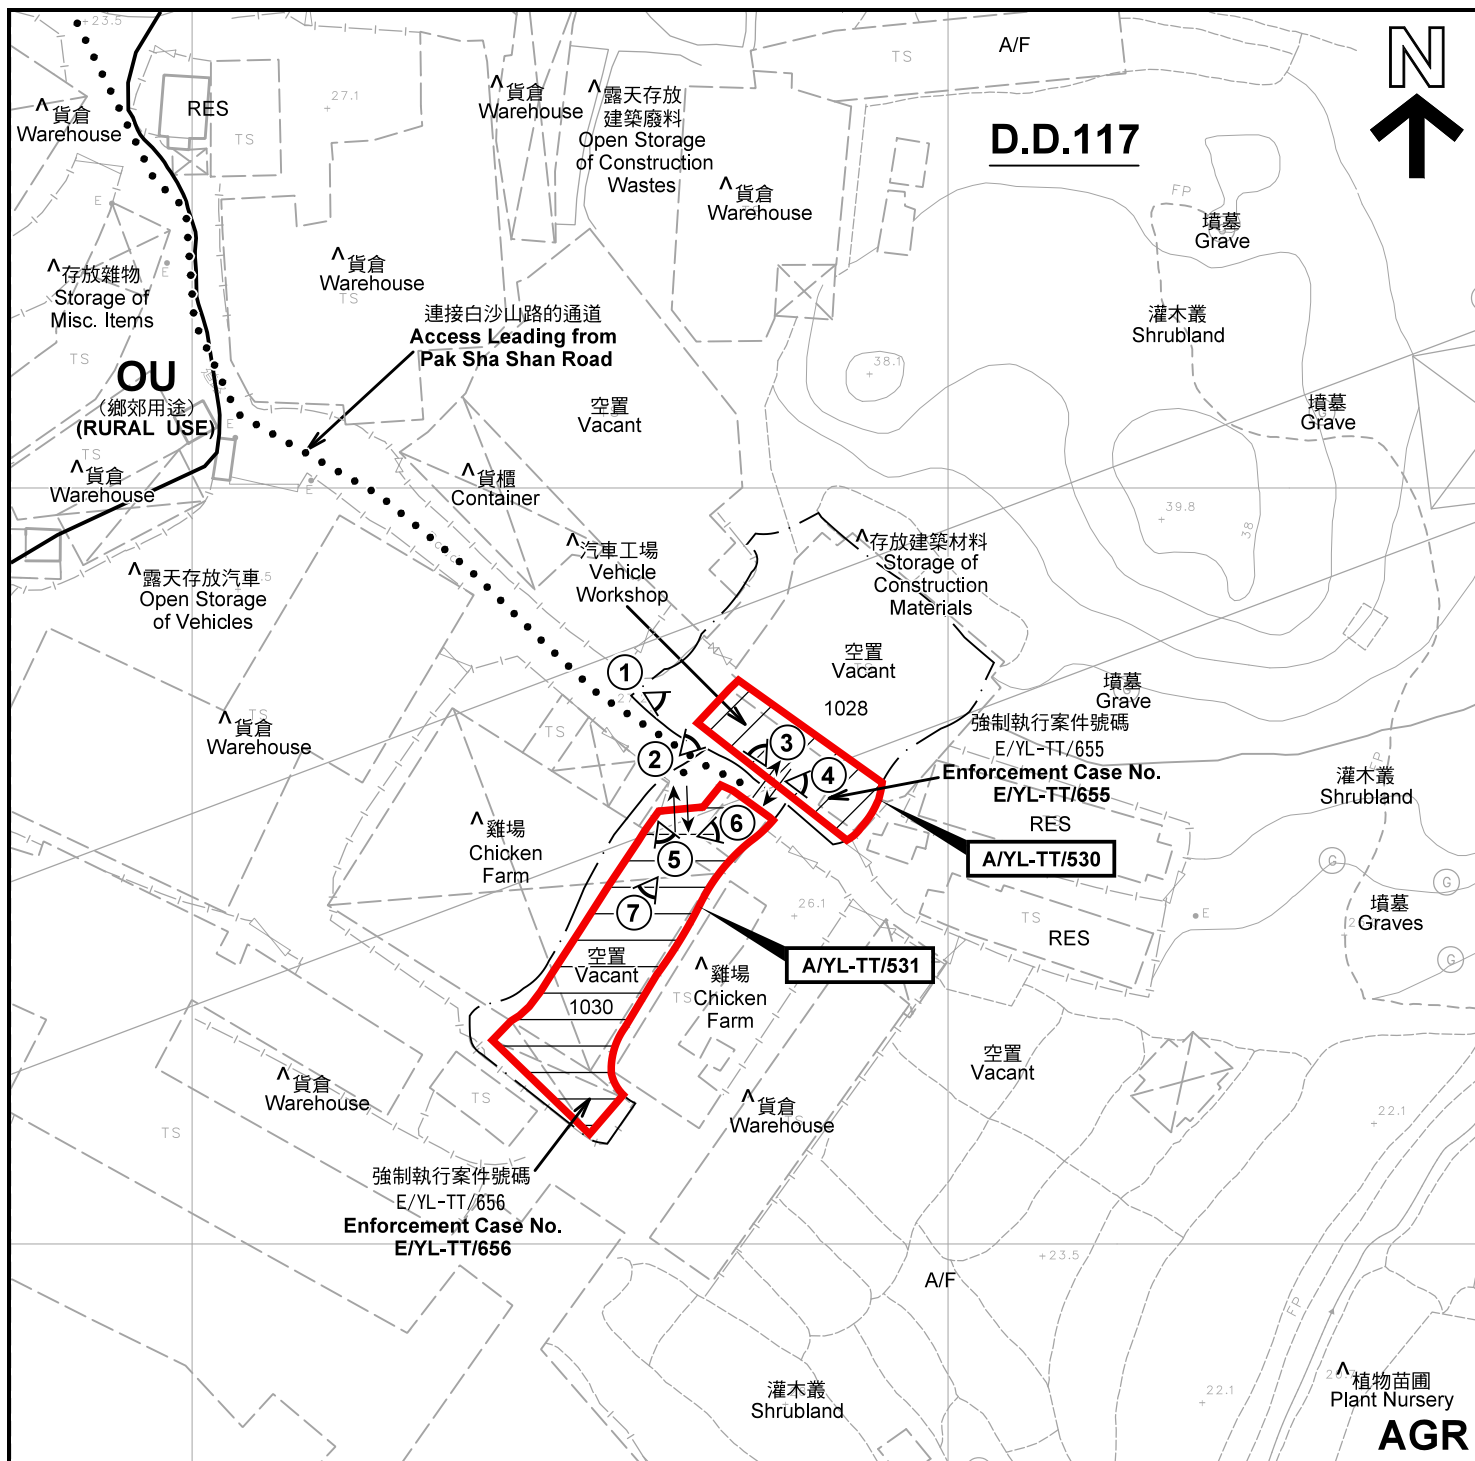

註釋 Notes :

- (1) 2021年11月16日及12月3日勘測的土地用途
Land uses shown on this plan are in accordance with the land use survey conducted by the Planning Department on 16.11.2021 & 3.12.2021
- (2) * 土地用途跟1991年11月勘測的土地用途一致
Indicates that the use is the same as that revealed by the land use survey conducted by the Planning Department in 11.1991
- (3) ^ 土地用途跟1991年11月勘測的土地用途有別
Indicates that the use is different from that revealed by the land use survey conducted by the Planning Department in 11.1991

本摘要圖於2021年12月7日擬備，所根據的資料為測量圖編號 6-NW-24C
EXTRACT PLAN PREPARED ON 7.12.2021
BASED ON SURVEY SHEET No. 6-NW-24C

平面圖 SITE PLAN

擬議臨時貨倉存放五金物料（為期3年）及填土工程
元朗大棠丈量約份第117約地段第1028號(部分)及第1030號(部分)
PROPOSED TEMPORARY WAREHOUSE FOR STORAGE OF HARDWARE MATERIALS FOR A PERIOD OF 3 YEARS AND FILLING OF LAND LOT 1028 (PART) AND LOT 1030 (PART) IN D.D.117, TAI TONG, YUEN LONG

SCALE 1 : 1 000 比例尺

米 20 0 20 40 米
METRES

圖例 LEGEND

- 申請地點(界線只作識別用)
APPLICATION SITE (BOUNDARY FOR IDENTIFICATION PURPOSE ONLY)
- OU** 其他指定用途
OTHER SPECIFIED USES
- AGR** 農業
AGRICULTURE
- RES** 住用構築物
RESIDENTIAL STRUCTURES
- A/F** 休耕農地
FALLOW AGRICULTURAL LAND
- 實地照片的觀景點
VIEWING POINT OF SITE PHOTO
- 入口/出口
INGRESS / EGRESS

規劃署
PLANNING
DEPARTMENT



參考編號
REFERENCE No.

A/YL-TT/530 & 531

圖 PLAN
A-2



圖例 LEGEND



申請地點 (界線只作識別用)
APPLICATION SITE
(BOUNDARY FOR IDENTIFICATION
PURPOSE ONLY)

本摘要圖於2021年12月6日擬備，所根據的資料為地政總署於2021年8月22日拍得的航攝照片編號 E140876C
EXTRACT PLAN PREPARED ON 6.12.2021
BASED ON AERIAL PHOTO No.
E140876C TAKEN ON 22.8.2021
BY LANDS DEPARTMENT

航攝照片 AERIAL PHOTO


擬議臨時貨倉存放五金物料 (為期3年) 及填土工程
元朗大棠丈量約份第117約地段第1028號(部分)及第1030號(部分)
PROPOSED TEMPORARY WAREHOUSE FOR
STORAGE OF HARDWARE MATERIALS FOR
A PERIOD OF 3 YEARS AND FILLING OF LAND
LOT 1028 (PART) AND LOT 1030 (PART) IN D.D.117,
TAI TONG, YUEN LONG

規劃署
PLANNING
DEPARTMENT



參考編號
REFERENCE No.
A/YL-TT/530 & 531

圖 PLAN
A-3

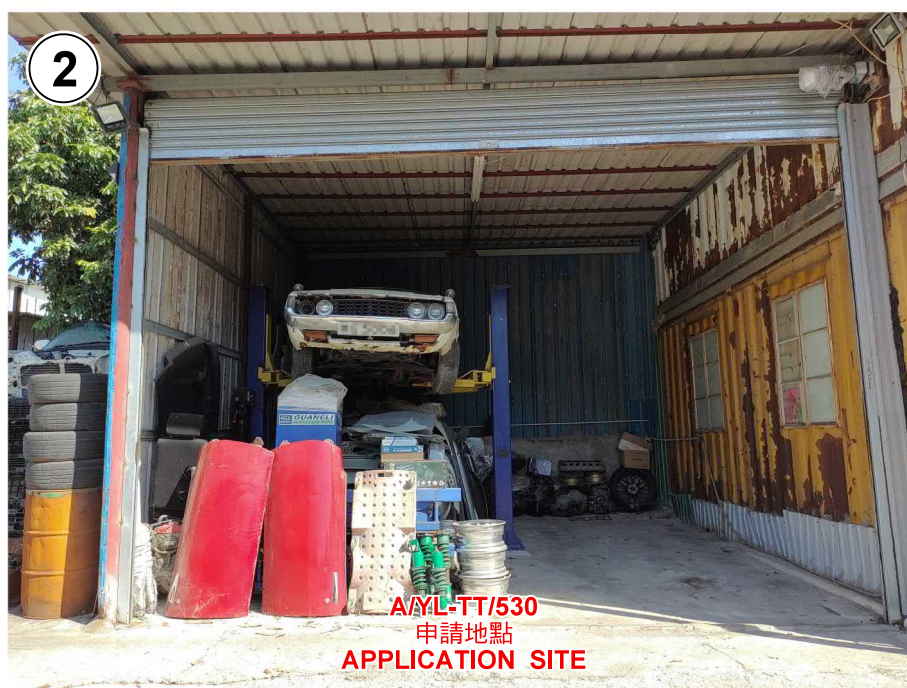

實地照片 SITE PHOTOS

擬議臨時貨倉存放五金物料（為期3年）及填土工程
元朗大棠丈量約份第117約地段第1028號(部分)及第1030號(部分)
PROPOSED TEMPORARY WAREHOUSE FOR
STORAGE OF HARDWARE MATERIALS FOR
A PERIOD OF 3 YEARS AND FILLING OF LAND
LOT 1028 (PART) AND LOT 1030 (PART) IN D.D.117,
TAI TONG, YUEN LONG


規劃署
PLANNING
DEPARTMENT



參考編號
REFERENCE No.
A/YL-TT/530 & 531

圖 PLAN
A-4a

本圖於2021年12月6日擬備，所根據的
資料為攝於2021年12月3日的實地照片
PLAN PREPARED ON 6.12.2021
BASED ON SITE PHOTOS
TAKEN ON 3.12.2021

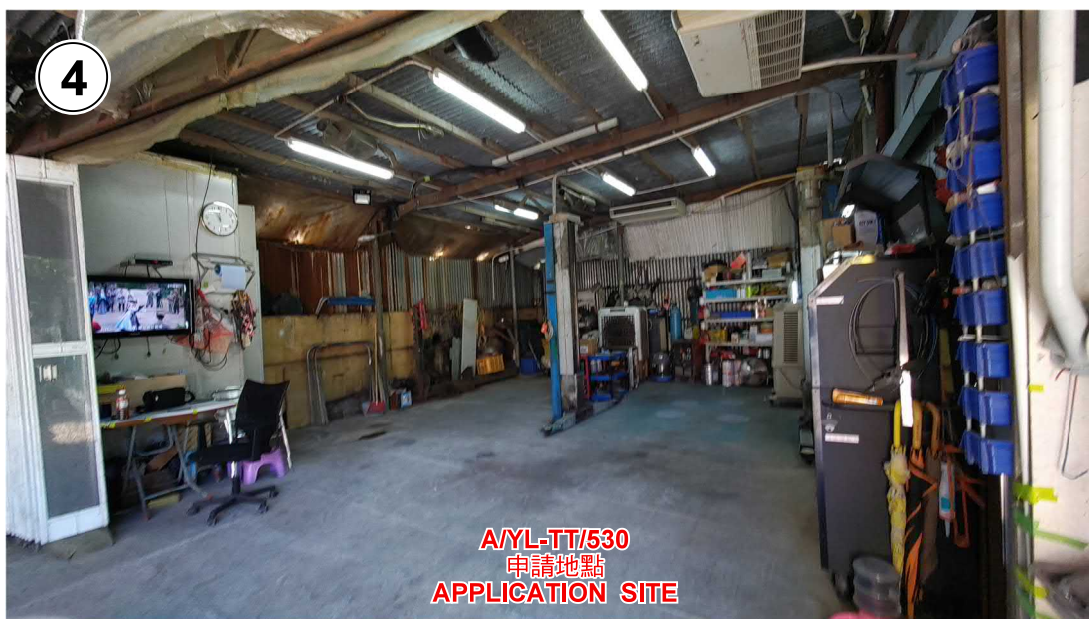

實地照片 SITE PHOTOS

本圖於2021年12月6日擬備，所根據的資料為攝於2021年11月16日及12月3日的實地照片
PLAN PREPARED ON 6.12.2021
BASED ON SITE PHOTOS
TAKEN ON 16.11.2021 & 3.12.2021

擬議臨時貨倉存放五金物料（為期3年）及填土工程
元朗大棠丈量約份第117約地段第1028號（部分）及第1030號（部分）
PROPOSED TEMPORARY WAREHOUSE FOR
STORAGE OF HARDWARE MATERIALS FOR
A PERIOD OF 3 YEARS AND FILLING OF LAND
LOT 1028 (PART) AND LOT 1030 (PART) IN D.D.117,
TAI TONG, YUEN LONG

規劃署
PLANNING
DEPARTMENT



參考編號
REFERENCE No.
A/YL-TT/530 & 531

圖 PLAN
A-4b



本圖於2021年12月6日擬備，所根據的資料為攝於2021年11月16日的實地照片
PLAN PREPARED ON 6.12.2021
BASED ON SITE PHOTOS
TAKEN ON 16.11.2021

實地照片 SITE PHOTOS

擬議臨時貨倉存放五金物料（為期3年）及填土工程
元朗大棠丈量約份第117約地段第1028號(部分)及第1030號(部分)
PROPOSED TEMPORARY WAREHOUSE FOR
STORAGE OF HARDWARE MATERIALS FOR
A PERIOD OF 3 YEARS AND FILLING OF LAND
LOT 1028 (PART) AND LOT 1030 (PART) IN D.D.117,
TAI TONG, YUEN LONG

規劃署
PLANNING
DEPARTMENT



參考編號
REFERENCE No.
A/YL-TT/530 & 531

圖 PLAN
A-4c