



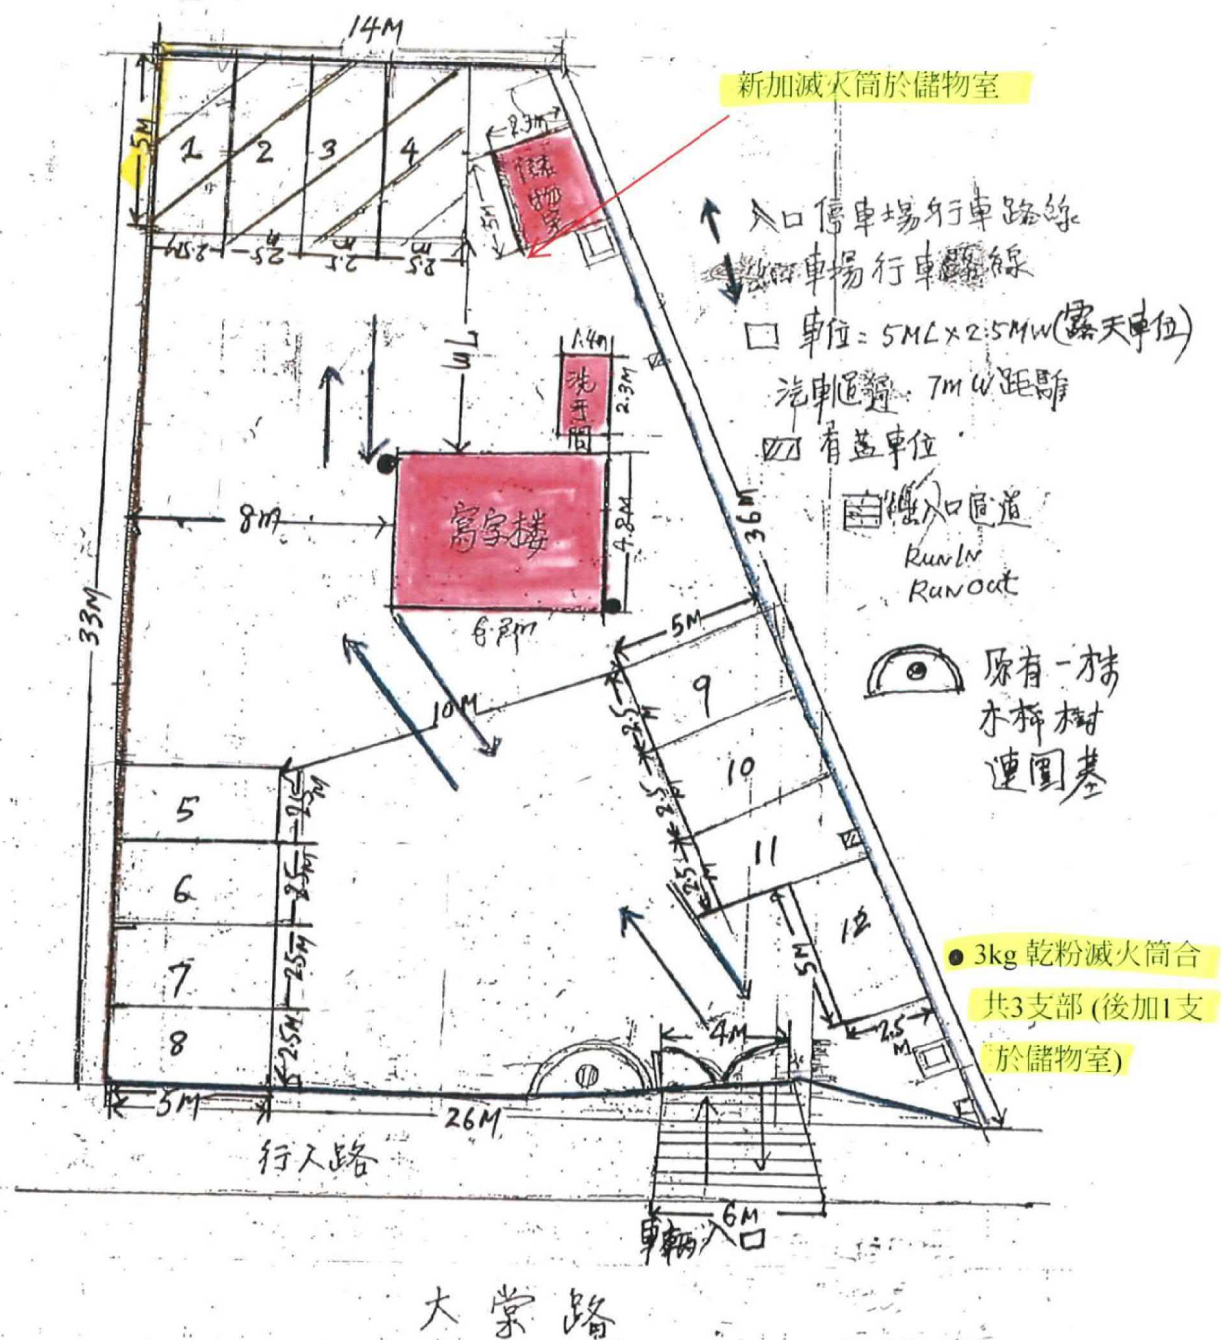

申請位置建議汽車泊位位置及出入通道
Run In / Run Out 圖及消防裝置位置圖

SCALE: 1:200

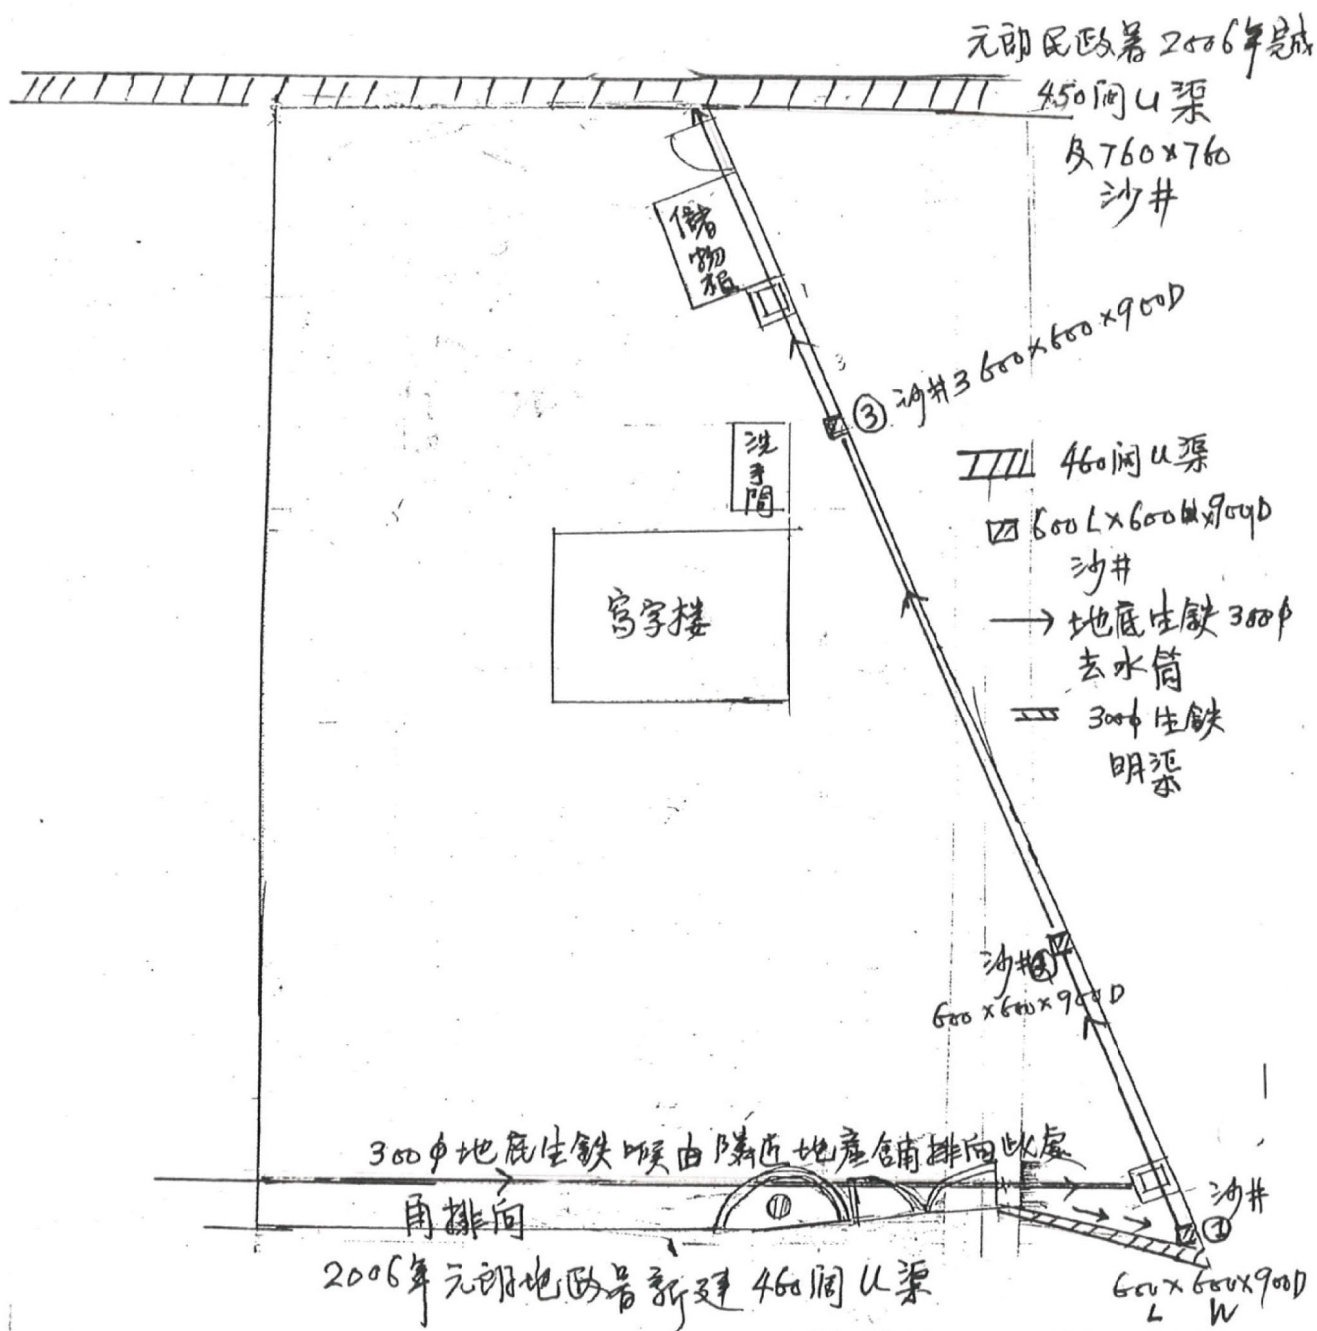

申請地現時排水系統圖


(已獲渠務署 2014 年 1 月 8 日

與隣近地產舖同一排水系統整體展行

規劃附帶條件)



SITE PLAN (1:500)

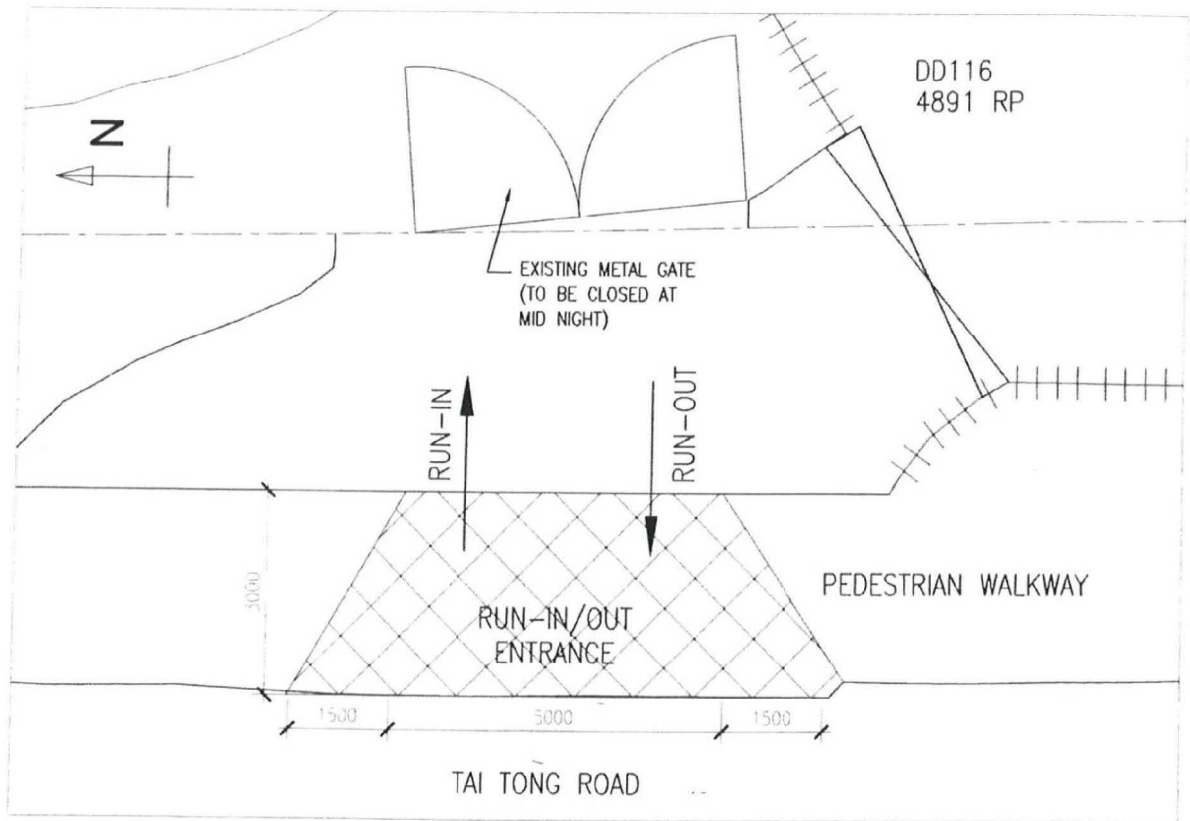

LAYOUT PLAN OF RUN-IN/OUT (1:100)

SITE PLAN


Sketch No.
W21008-S01

Rev.:
-

Date:
FEB 2021

Scale:
AS SHOWN

規劃署 PLANNING DEPARTMENT	
參考編號 REFERENCE No. A/YL-TT/533	圖 PLAN A-1a

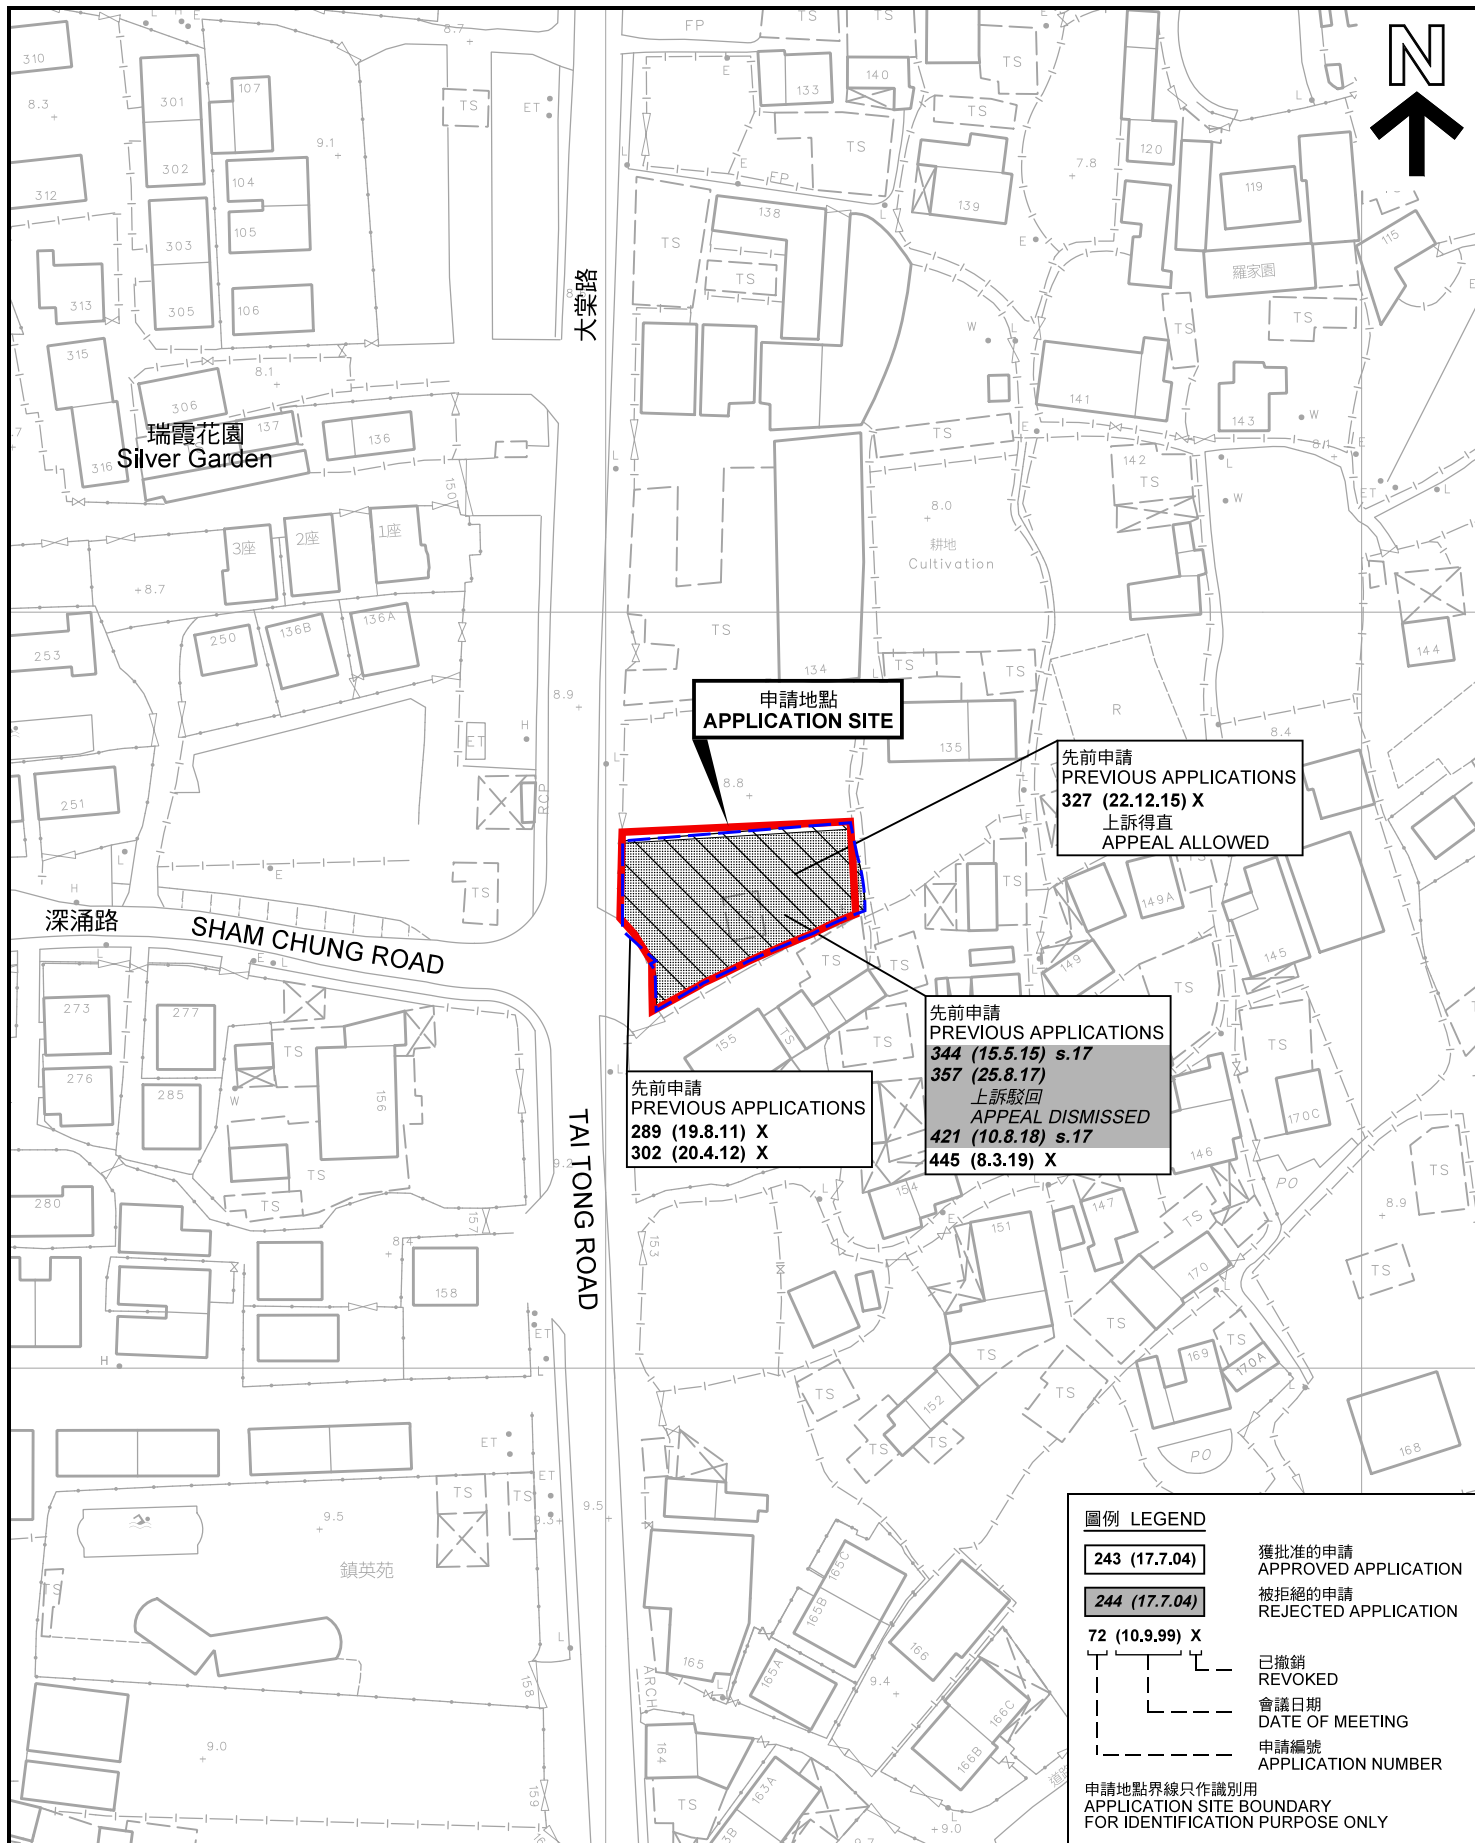

先前申請圖 PREVIOUS APPLICATIONS PLAN

本摘要圖於2022年3月3日擬備，所根據的資料為測量圖編號 6-NW-14D、15C、19B及20A
EXTRACT PLAN PREPARED ON 3.3.2022
BASED ON SURVEY SHEETS No.
6-NW-14D, 15C, 19B & 20A

臨時商店及服務行業(為期3年)
元朗大棠路丈量約份第116約地段第4891號餘段(部分)、
第4892號餘段(部分)、第4893號(部分)及第4894號(部分)和毗連政府土地
TEMPORARY SHOP AND SERVICES FOR A PERIOD OF 3 YEARS
LOTS 4891 RP (PART), 4892 RP (PART), 4893 (PART) AND 4894 (PART)
IN D.D.116 AND ADJOINING GOVERNMENT LAND,
TAI TONG ROAD, YUEN LONG


SCALE 1 : 1 000 比例尺
米 20 0 20 40 米
METRES


規劃署
PLANNING
DEPARTMENT



參考編號
REFERENCE No.
A/YL-TT/533

圖 PLAN
A-1b

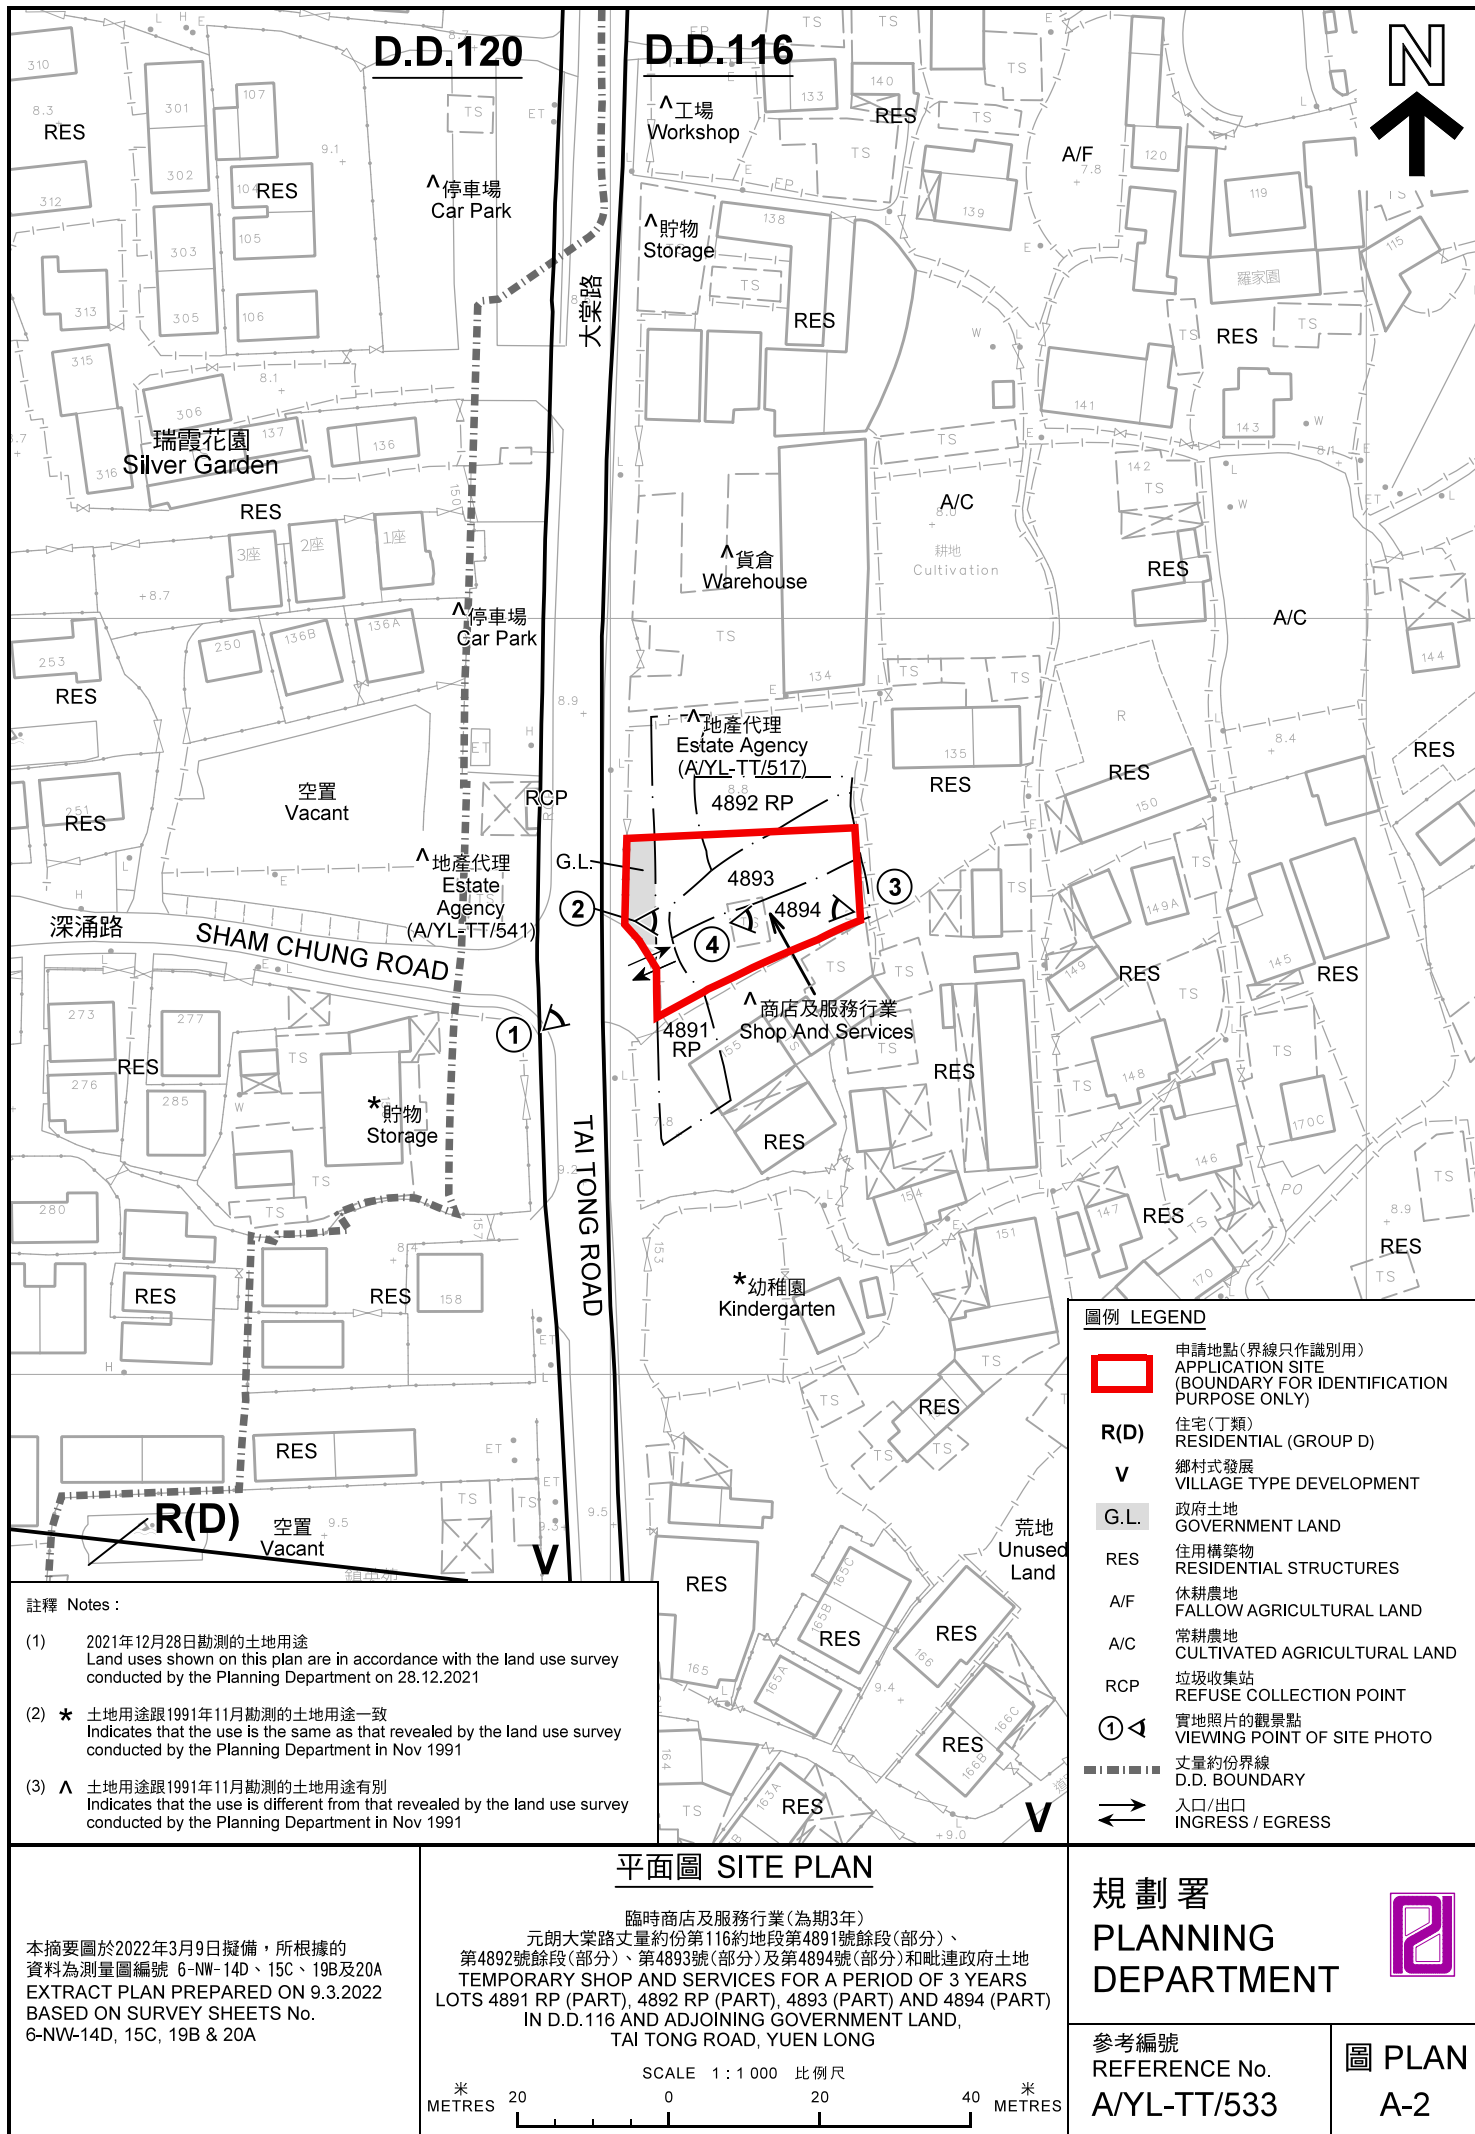

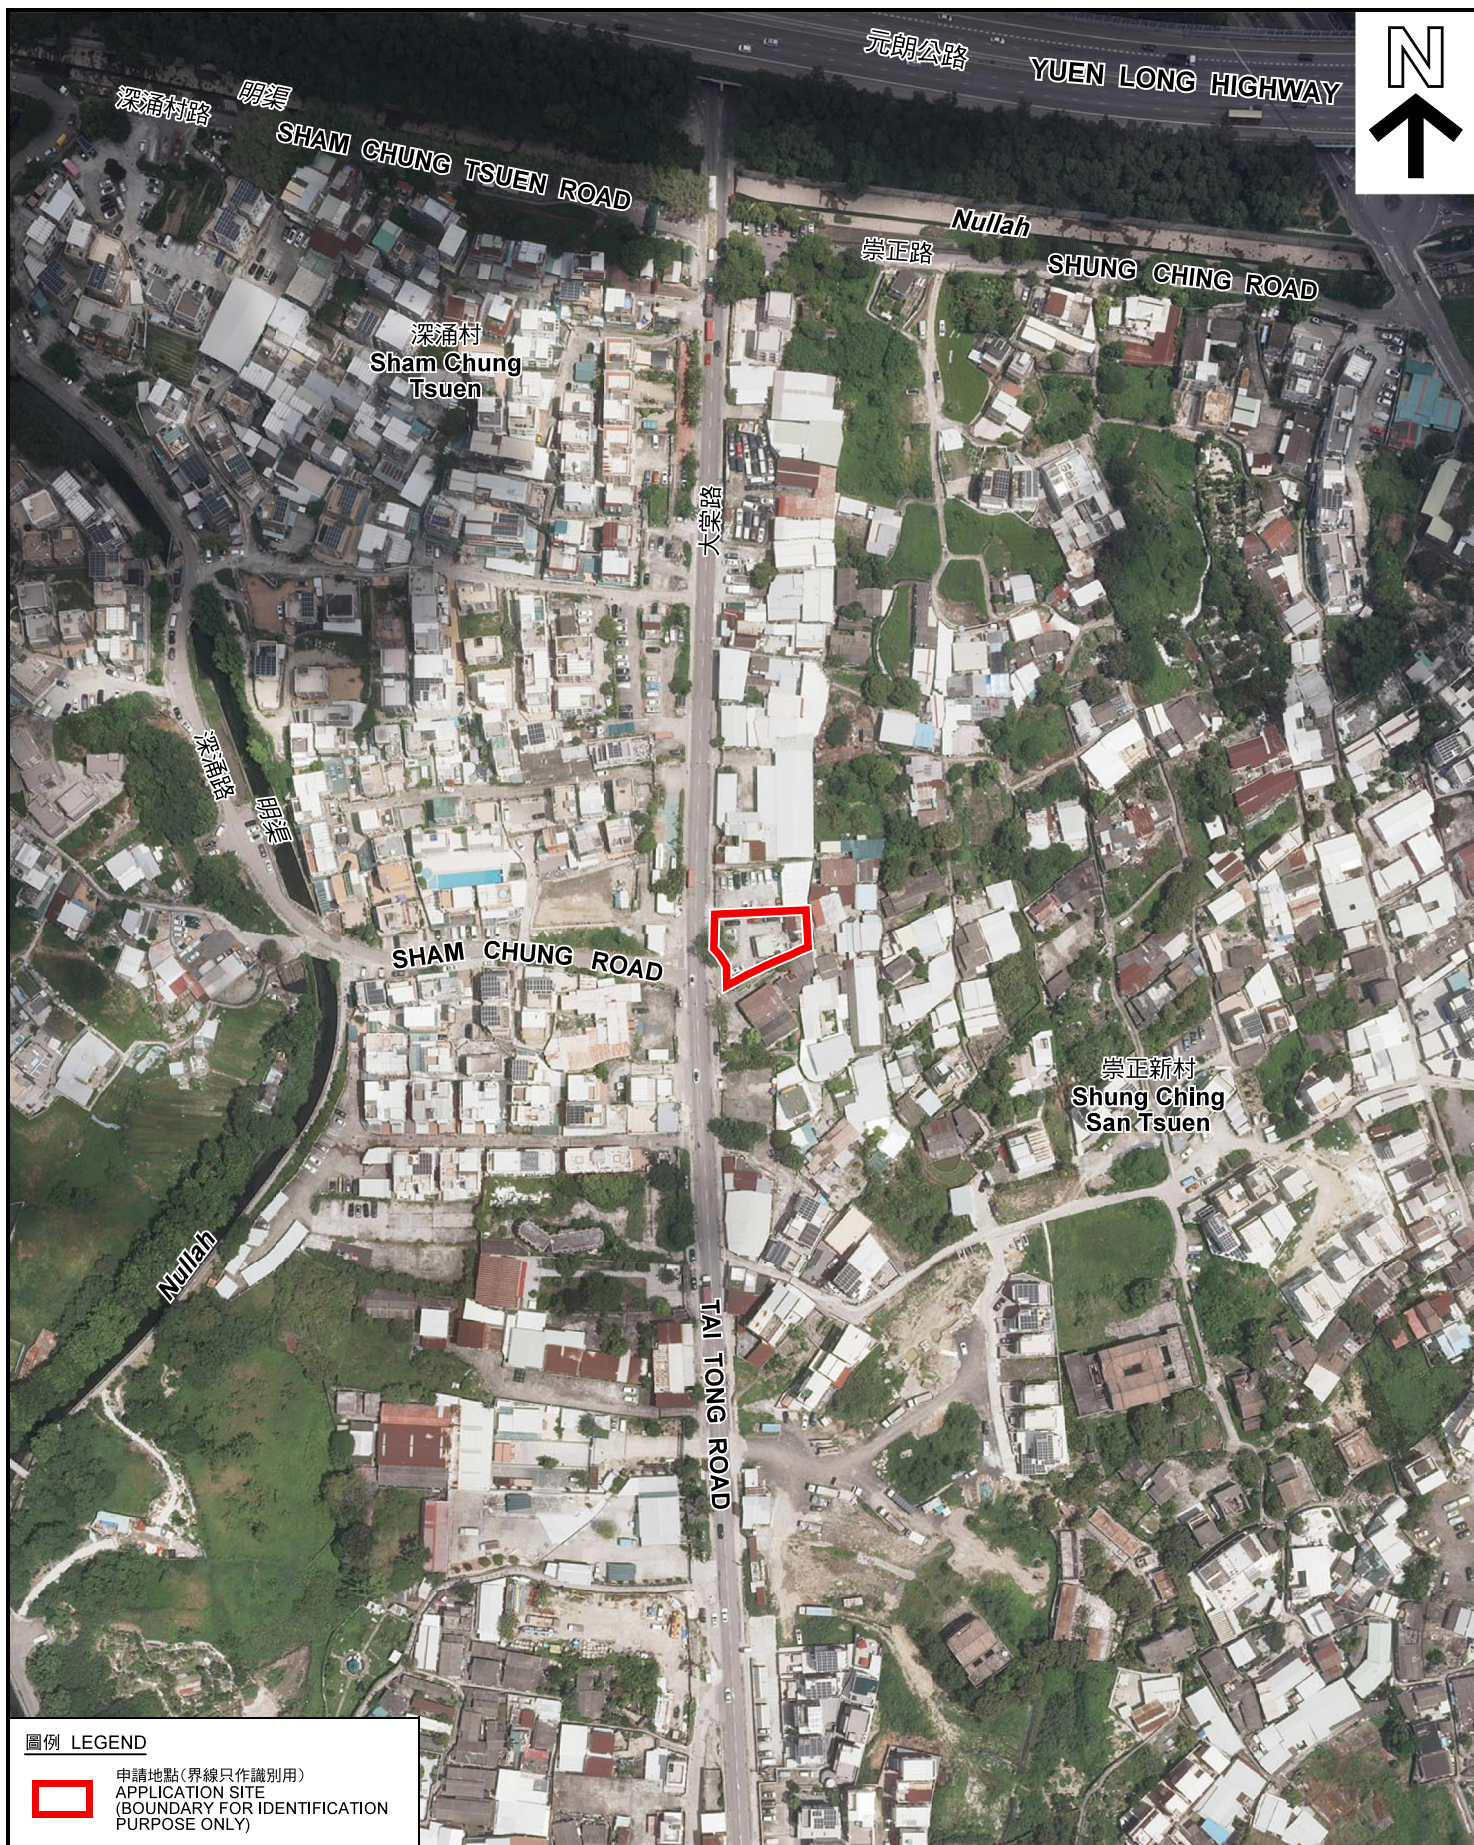

圖例 LEGEND



申請地點(界線只作識別用)
APPLICATION SITE
(BOUNDARY FOR IDENTIFICATION
PURPOSE ONLY)

本摘要圖於2022年2月25日擬備，所根據的資料為地政總署於2021年8月22日拍得的航攝照片編號 E140742C
EXTRACT PLAN PREPARED ON 25.2.2022
BASED ON AERIAL PHOTO No.
E140742C TAKEN ON 22.8.2021
BY LANDS DEPARTMENT

航攝照片 AERIAL PHOTO


臨時商店及服務行業(為期3年)
元朗大棠路丈量約份第116約地段第4891號餘段(部分)、
第4892號餘段(部分)、第4893號(部分)及第4894號(部分)和毗連政府土地
TEMPORARY SHOP AND SERVICES FOR A PERIOD OF 3 YEARS
LOTS 4891 RP (PART), 4892 RP (PART), 4893 (PART) AND 4894 (PART)
IN D.D. 116 AND ADJOINING GOVERNMENT LAND,
TAI TONG ROAD, YUEN LONG

規劃署
PLANNING
DEPARTMENT



參考編號
REFERENCE No.
A/YL-TT/533

圖 PLAN
A-3

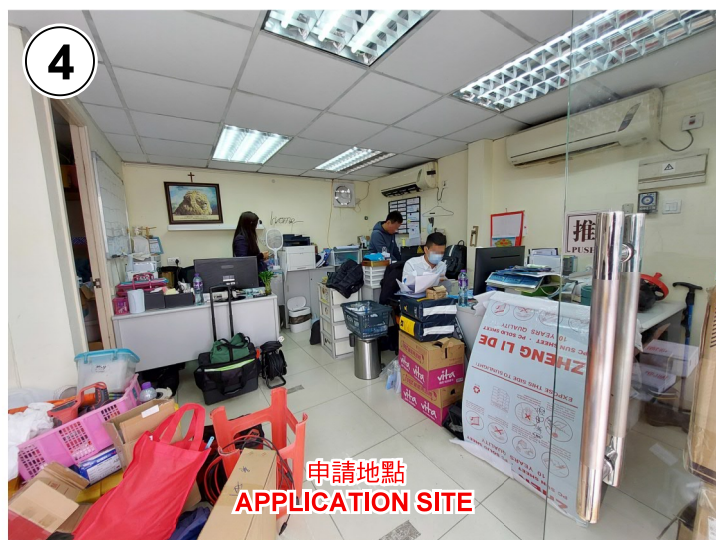

本圖於2022年2月25日擬備，所根據的資料為攝於2021年12月28日的實地照片 PLAN PREPARED ON 25.2.2022 BASED ON SITE PHOTOS TAKEN ON 28.12.2021	<u>實地照片 SITE PHOTOS</u> 臨時商店及服務行業(為期3年) 元朗大棠路丈量約份第116約地段第4891號餘段(部分)、 第4892號餘段(部分)、第4893號(部分)及第4894號(部分)和毗連政府土地 TEMPORARY SHOP AND SERVICES FOR A PERIOD OF 3 YEARS LOTS 4891 RP (PART), 4892 RP (PART), 4893 (PART) AND 4894 (PART) IN D.D.116 AND ADJOINING GOVERNMENT LAND, TAI TONG ROAD, YUEN LONG	規 劃 署 PLANNING DEPARTMENT 
	參考編號 REFERENCE No. A/YL-TT/533	圖 PLAN A-4