



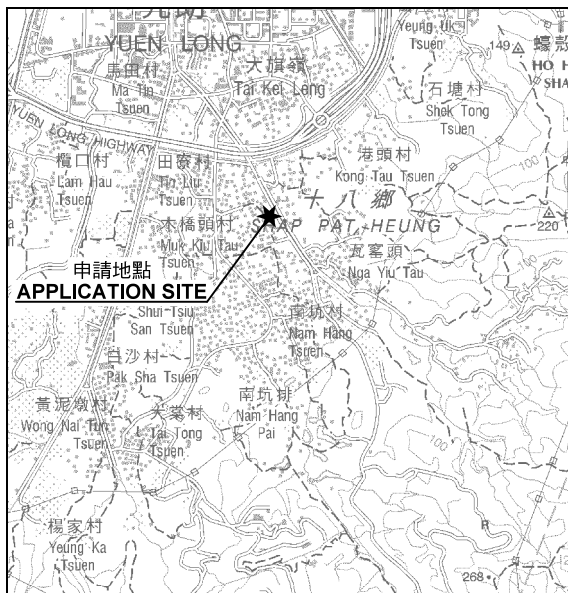

要覽圖 KEY PLAN

SCALE 1 : 50 000 比例尺

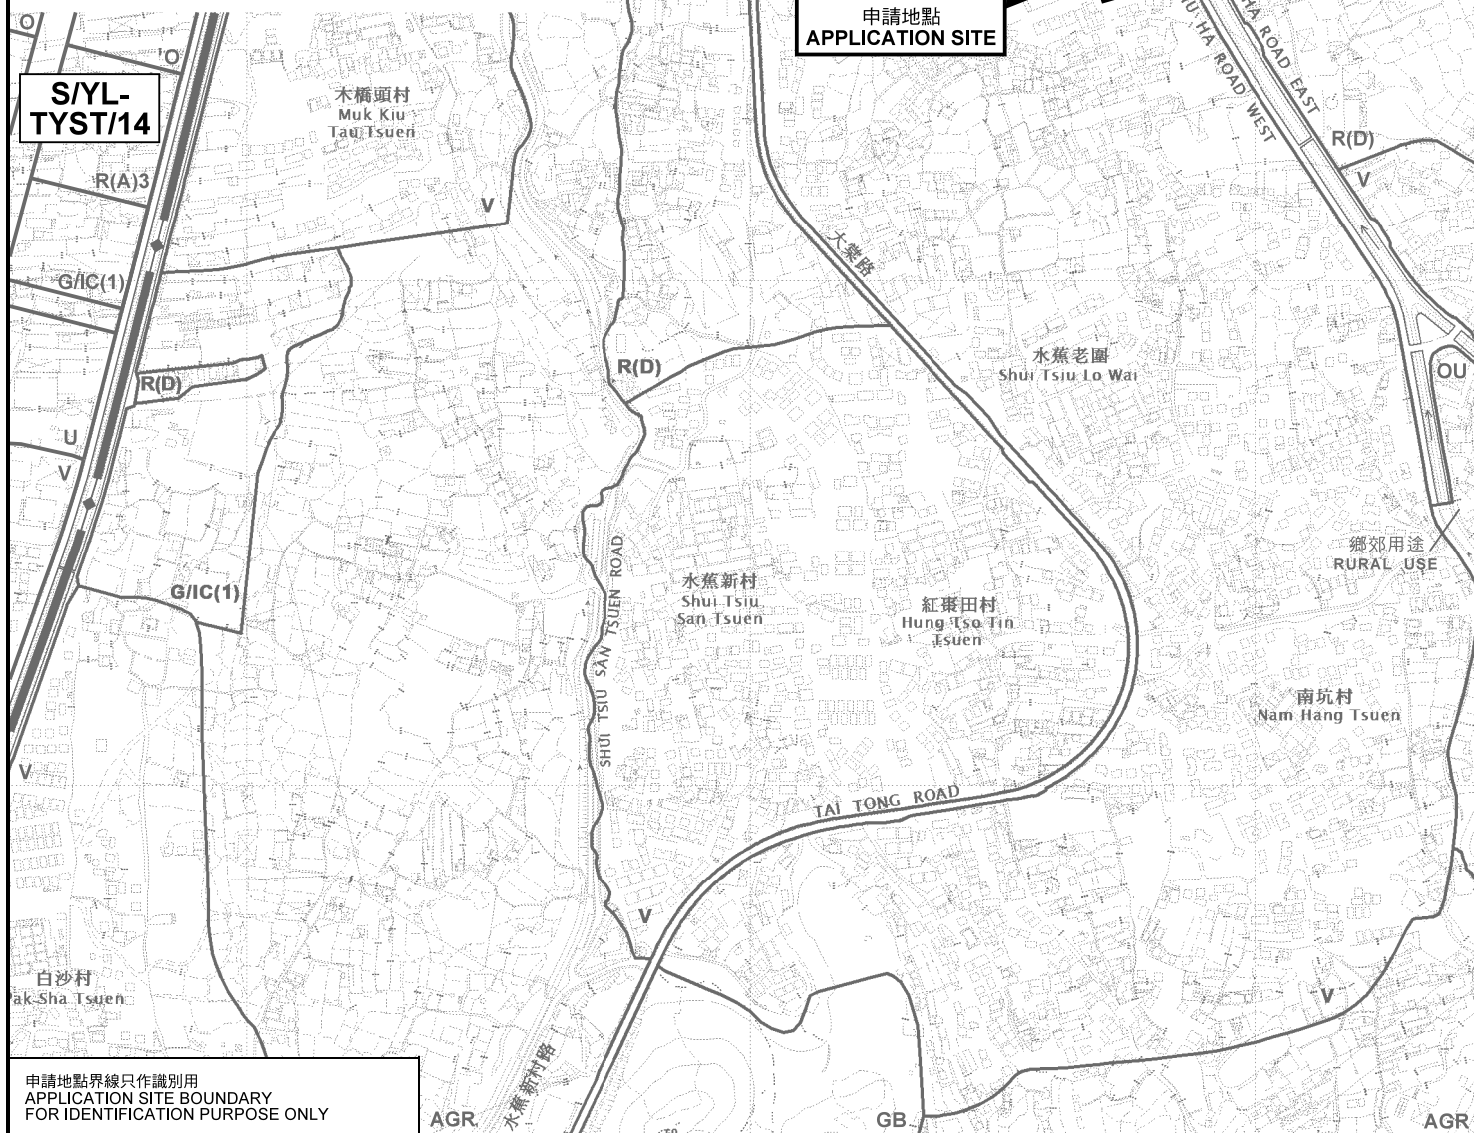

申請地點界線只作識別用
APPLICATION SITE BOUNDARY
FOR IDENTIFICATION PURPOSE ONLY

位置圖 LOCATION PLAN

擬議臨時康體文娛場所(訓練及社區活動中心)(為期3年)
大棠大樹下西路丈量約份第116約政府土地(前永安學校)
PROPOSED TEMPORARY PLACE OF RECREATION, SPORTS OR
CULTURE (TRAINING AND COMMUNITY EVENT CENTRE) FOR
A PERIOD OF 3 YEARS
GOVERNMENT LAND IN D.D. 116 (FORMER WING ON SCHOOL),
TAI SHU HA ROAD WEST, TAI TONG

SCALE 1 : 7 500 比例尺
米 100 0 100 200 300 米
METRES

規劃署
PLANNING
DEPARTMENT



參考編號
REFERENCE No.
A/YL-TT/535

圖 PLAN
A-1

本摘要圖於2022年1月19日擬備，
所根據的資料為於2021年8月10日
核准的分區計劃大綱圖編號 S/YL-TT/18
EXTRACT PLAN PREPARED ON 19.1.2022
BASED ON OUTLINE ZONING PLAN No.
S/YL-TT/18 APPROVED ON 10.8.2021