

## 位置圖 LOCATION PLAN

本摘要圖於2022年5月24日擬備，  
所根據的資料為於2021年8月10日  
核准的分區計劃大綱圖編號 S/YL-TT/18  
EXTRACT PLAN PREPARED ON 24.5.2022  
BASED ON OUTLINE ZONING PLAN No.  
S/YL-TT/18 APPROVED ON 10.8.2021

擬議臨時商店及服務行業(為期3年)  
元朗大堂大堂山道丈量約份第117約地段第1298號餘段(部分)和毗連政府土地  
PROPOSED TEMPORARY SHOP AND SERVICES  
FOR A PERIOD OF 3 YEARS  
LOT 1298 RP (PART) IN D.D.117 AND ADJOINING GOVERNMENT LAND,  
TAI TONG SHAN ROAD, TAI TONG, YUEN LONG

SCALE 1 : 7 500 比例尺


米 100 0 100 200 300 米  
METRES METRES

規劃署  
PLANNING  
DEPARTMENT



參考編號  
REFERENCE No.  
A/YL-TT/539

PLAN  
A-1

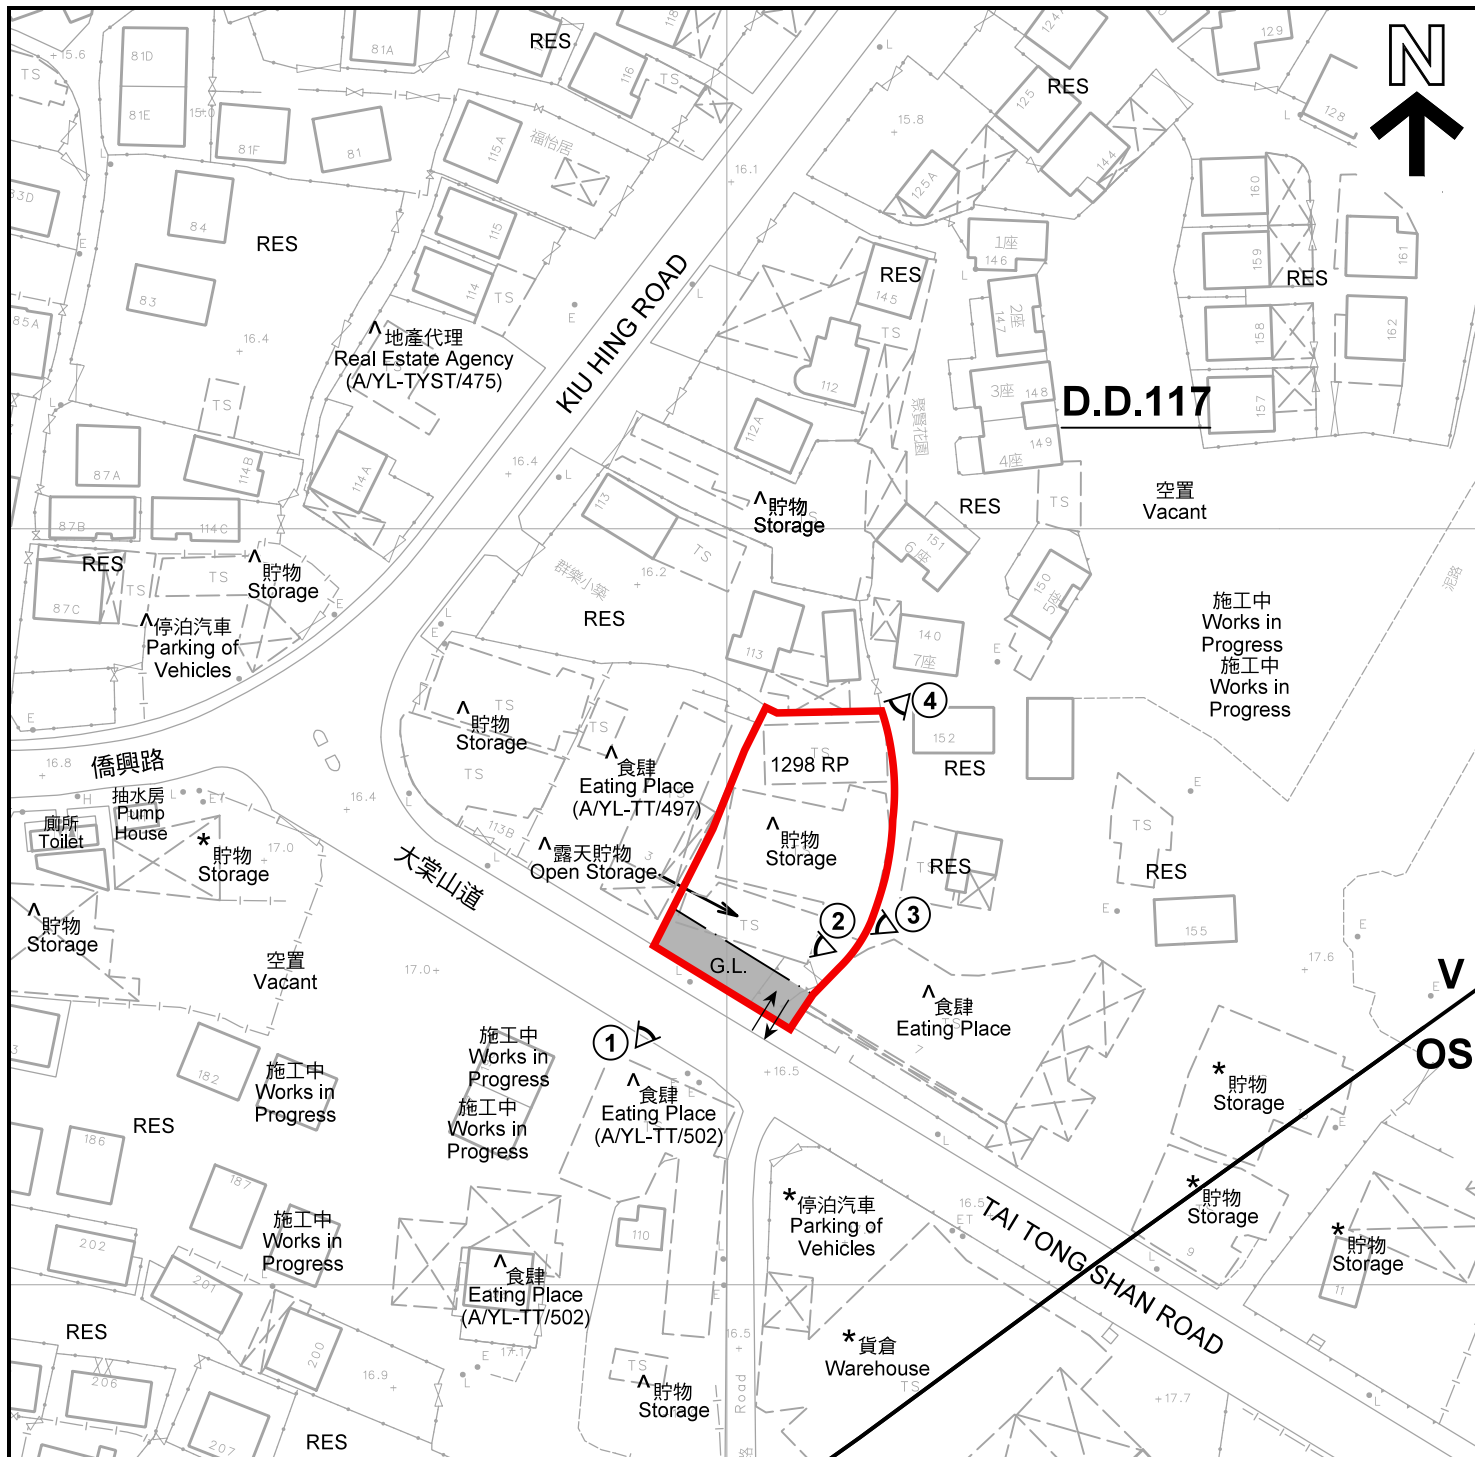

註釋 Notes:

- (1) 2022年5月20日勘測的土地用途  
Land uses shown on this plan are in accordance with the land use survey conducted by the Planning Department on 20.5.2022
- (2) \* 土地用途跟1991年11月勘測的土地用途一致  
Indicates that the use is the same as that revealed by the land use survey conducted by the Planning Department in Nov 1991
- (3) ^ 土地用途跟1991年11月勘測的土地用途有別  
Indicates that the use is different from that revealed by the land use survey conducted by the Planning Department in Nov 1991

平面圖 SITE PLAN

本摘要圖於2022年5月24日擬備，所根據的資料為測量圖編號 6-NW-24B  
EXTRACT PLAN PREPARED ON 24.5.2022  
BASED ON SURVEY SHEET No. 6-NW-24B

擬議臨時商店及服務行業(為期3年)  
元朗大棠大棠山道丈量約份第117約地段第1298號餘段(部分)和毗連政府土地  
PROPOSED TEMPORARY SHOP AND SERVICES  
FOR A PERIOD OF 3 YEARS  
LOT 1298 RP (PART) IN D.D. 117 AND ADJOINING GOVERNMENT LAND,  
TAI TONG SHAN ROAD, TAI TONG, YUEN LONG

SCALE 1:1 000 比例尺  
米 METRES 20 0 20 40 米 METRES

圖例 LEGEND

- 申請地點(界線只作識別用)  
APPLICATION SITE  
(BOUNDARY FOR IDENTIFICATION  
PURPOSE ONLY)
- V 鄉村式發展  
VILLAGE TYPE DEVELOPMENT
- OS 露天貯物  
OPEN STORAGE
- RES 住用構築物  
RESIDENTIAL STRUCTURES
- G.L. 政府土地  
GOVERNMENT LAND
- ① 實地照片的觀景點  
VIEWING POINT OF SITE PHOTO
- 入口/出口  
INGRESS / EGRESS

規劃署  
PLANNING  
DEPARTMENT



參考編號  
REFERENCE No.  
A/YL-TT/539

圖 PLAN  
A-2



圖例 LEGEND



申請地點(界線只作識別用)  
APPLICATION SITE  
(BOUNDARY FOR IDENTIFICATION  
PURPOSE ONLY)

本摘要圖於2022年5月24日擬備，所根據  
的資料為地政總署於2021年8月22日拍得  
的航攝照片編號 E140572C  
EXTRACT PLAN PREPARED ON 24.5.2022  
BASED ON AERIAL PHOTO No.  
E140572C TAKEN ON 22.8.2021  
BY LANDS DEPARTMENT

航攝照片 AERIAL PHOTO

擬議臨時商店及服務行業(為期3年)  
元朗大棠大棠山道丈量約份第117約地段第1298號餘段(部分)和毗連政府土地  
PROPOSED TEMPORARY SHOP AND SERVICES  
FOR A PERIOD OF 3 YEARS  
LOT 1298 RP (PART) IN D.D. 117 AND ADJOINING GOVERNMENT LAND,  
TAI TONG SHAN ROAD, TAI TONG, YUEN LONG

規劃署  
PLANNING  
DEPARTMENT



參考編號  
REFERENCE No.  
A/YL-TT/539

圖 PLAN  
A-3

申請地點  
APPLICATION SITE



申請地點界線只作識別用 APPLICATION SITE BOUNDARY FOR IDENTIFICATION PURPOSE ONLY

### 實地照片 SITE PHOTOS

本圖於2022年5月23日擬備，所根據的資料為攝於2022年5月20日的實地照片  
PLAN PREPARED ON 23.5.2022  
BASED ON SITE PHOTOS  
TAKEN ON 20.5.2022

擬議臨時商店及服務行業(為期3年)  
元朗大棠大棠山道丈量約份第117約地段第1298號餘段(部分)和毗連政府土地  
PROPOSED TEMPORARY SHOP AND SERVICES  
FOR A PERIOD OF 3 YEARS  
LOT 1298 RP (PART) IN D.D. 117 AND ADJOINING GOVERNMENT LAND,  
TAI TONG SHAN ROAD, TAI TONG, YUEN LONG

規劃署  
PLANNING  
DEPARTMENT




參考編號  
REFERENCE No.  
A/YL-TT/539

圖 PLAN  
A-4a

申請地點  
APPLICATION SITE

3

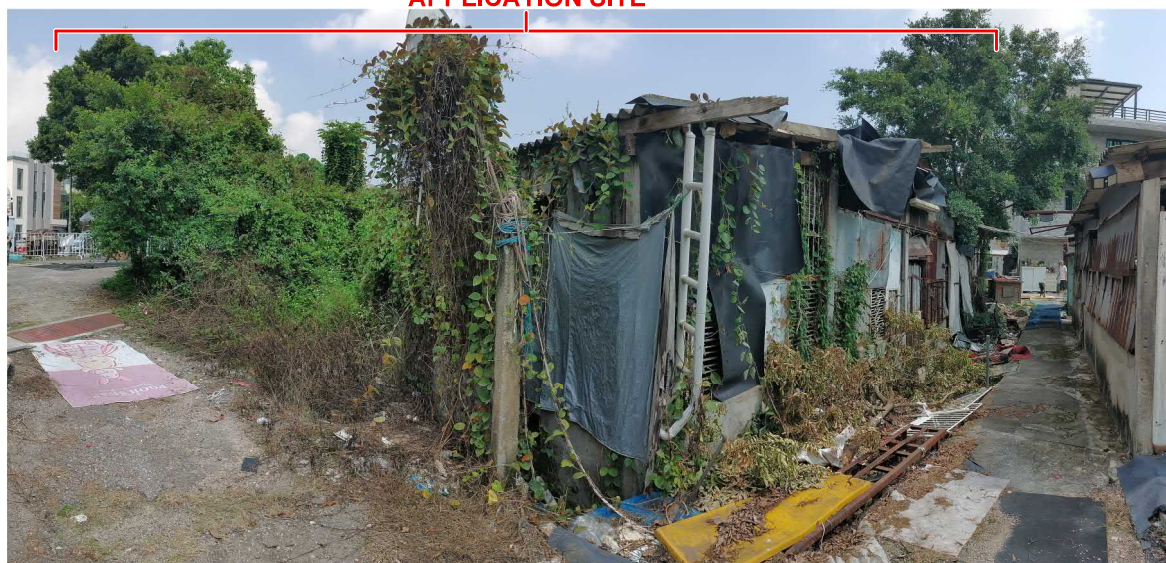

申請地點  
APPLICATION SITE

4



# 實地照片 SITE PHOTOS

本圖於2022年5月23日擬備，所根據的資料為攝於2022年5月20日的實地照片  
PLAN PREPARED ON 23.5.2022  
BASED ON SITE PHOTOS  
TAKEN ON 20.5.2022

擬議臨時商店及服務行業(為期3年)  
元朗大棠大棠山道丈量約份第117約地段第1298號餘段(部分)和毗連政府土地  
PROPOSED TEMPORARY SHOP AND SERVICES  
FOR A PERIOD OF 3 YEARS  
LOT 1298 RP (PART) IN D.D. 117 AND ADJOINING GOVERNMENT LAND,  
TAI TONG SHAN ROAD, TAI TONG, YUEN LONG

規 劃 署  
PLANNING  
DEPARTMENT



參考編號  
REFERENCE No.  
A/YL-TT/539

圖 PLAN  
A-4b