
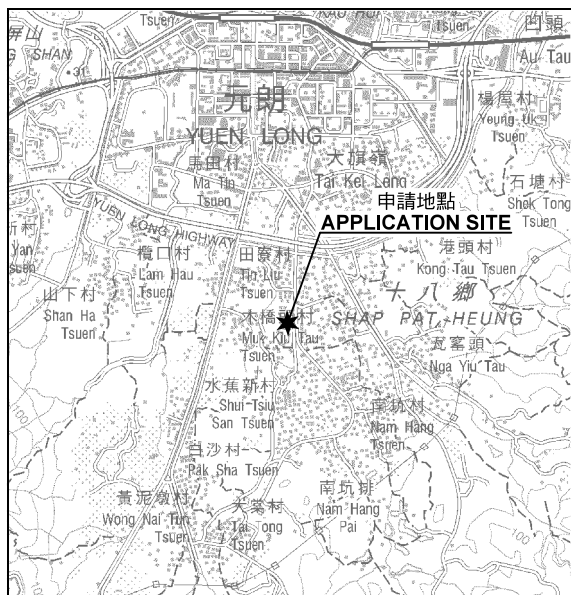


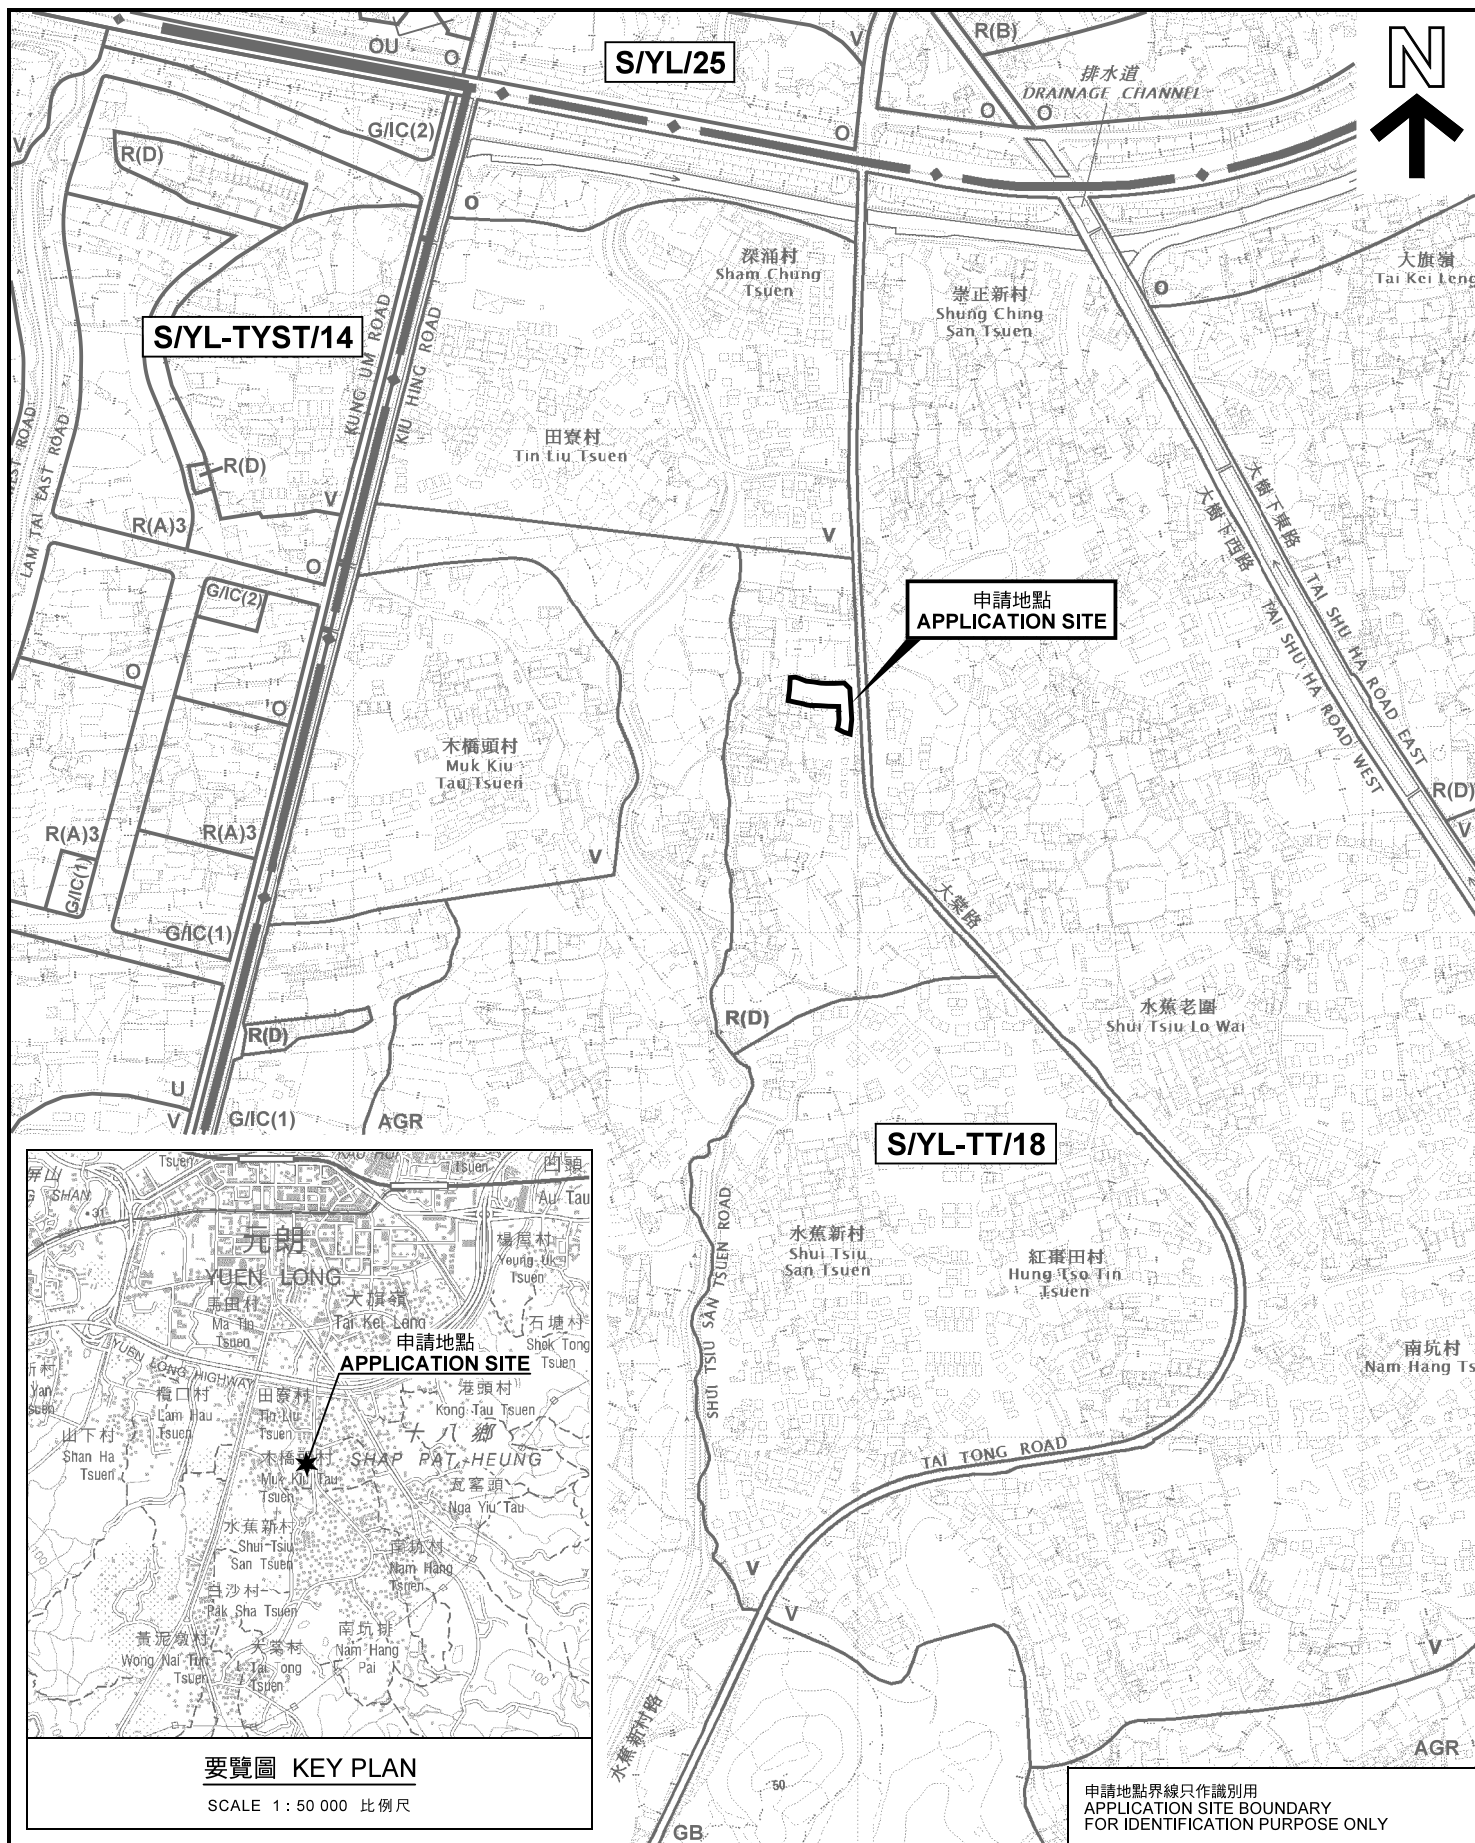

要覽圖 KEY PLAN

SCALE 1: 50 000 比例尺

位置圖 LOCATION PLAN

擬議屋宇
元朗大棠路崇正新村丈量約份第116約
地段第4989號餘段、第4990號及第4991號
PROPOSED HOUSES
LOTS 4989 RP, 4990 AND 4991 IN D.D.116,
SHUNG CHING SAN TSUEN, TAI TONG ROAD, YUEN LONG

SCALE 1: 7 500 比例尺
0 100 200 300
METRES 米

規劃署
PLANNING
DEPARTMENT



參考編號
REFERENCE No.
A/YL-TT/548

圖 PLAN
A-1

本摘要圖於2022年5月31日擬備，
所根據的資料為於2021年8月10日
核准的分區計劃大綱圖編號 S/YL-TT/18
EXTRACT PLAN PREPARED ON 31.5.2022
BASED ON OUTLINE ZONING PLAN No.
S/YL-TT/18 APPROVED ON 10.8.2021