


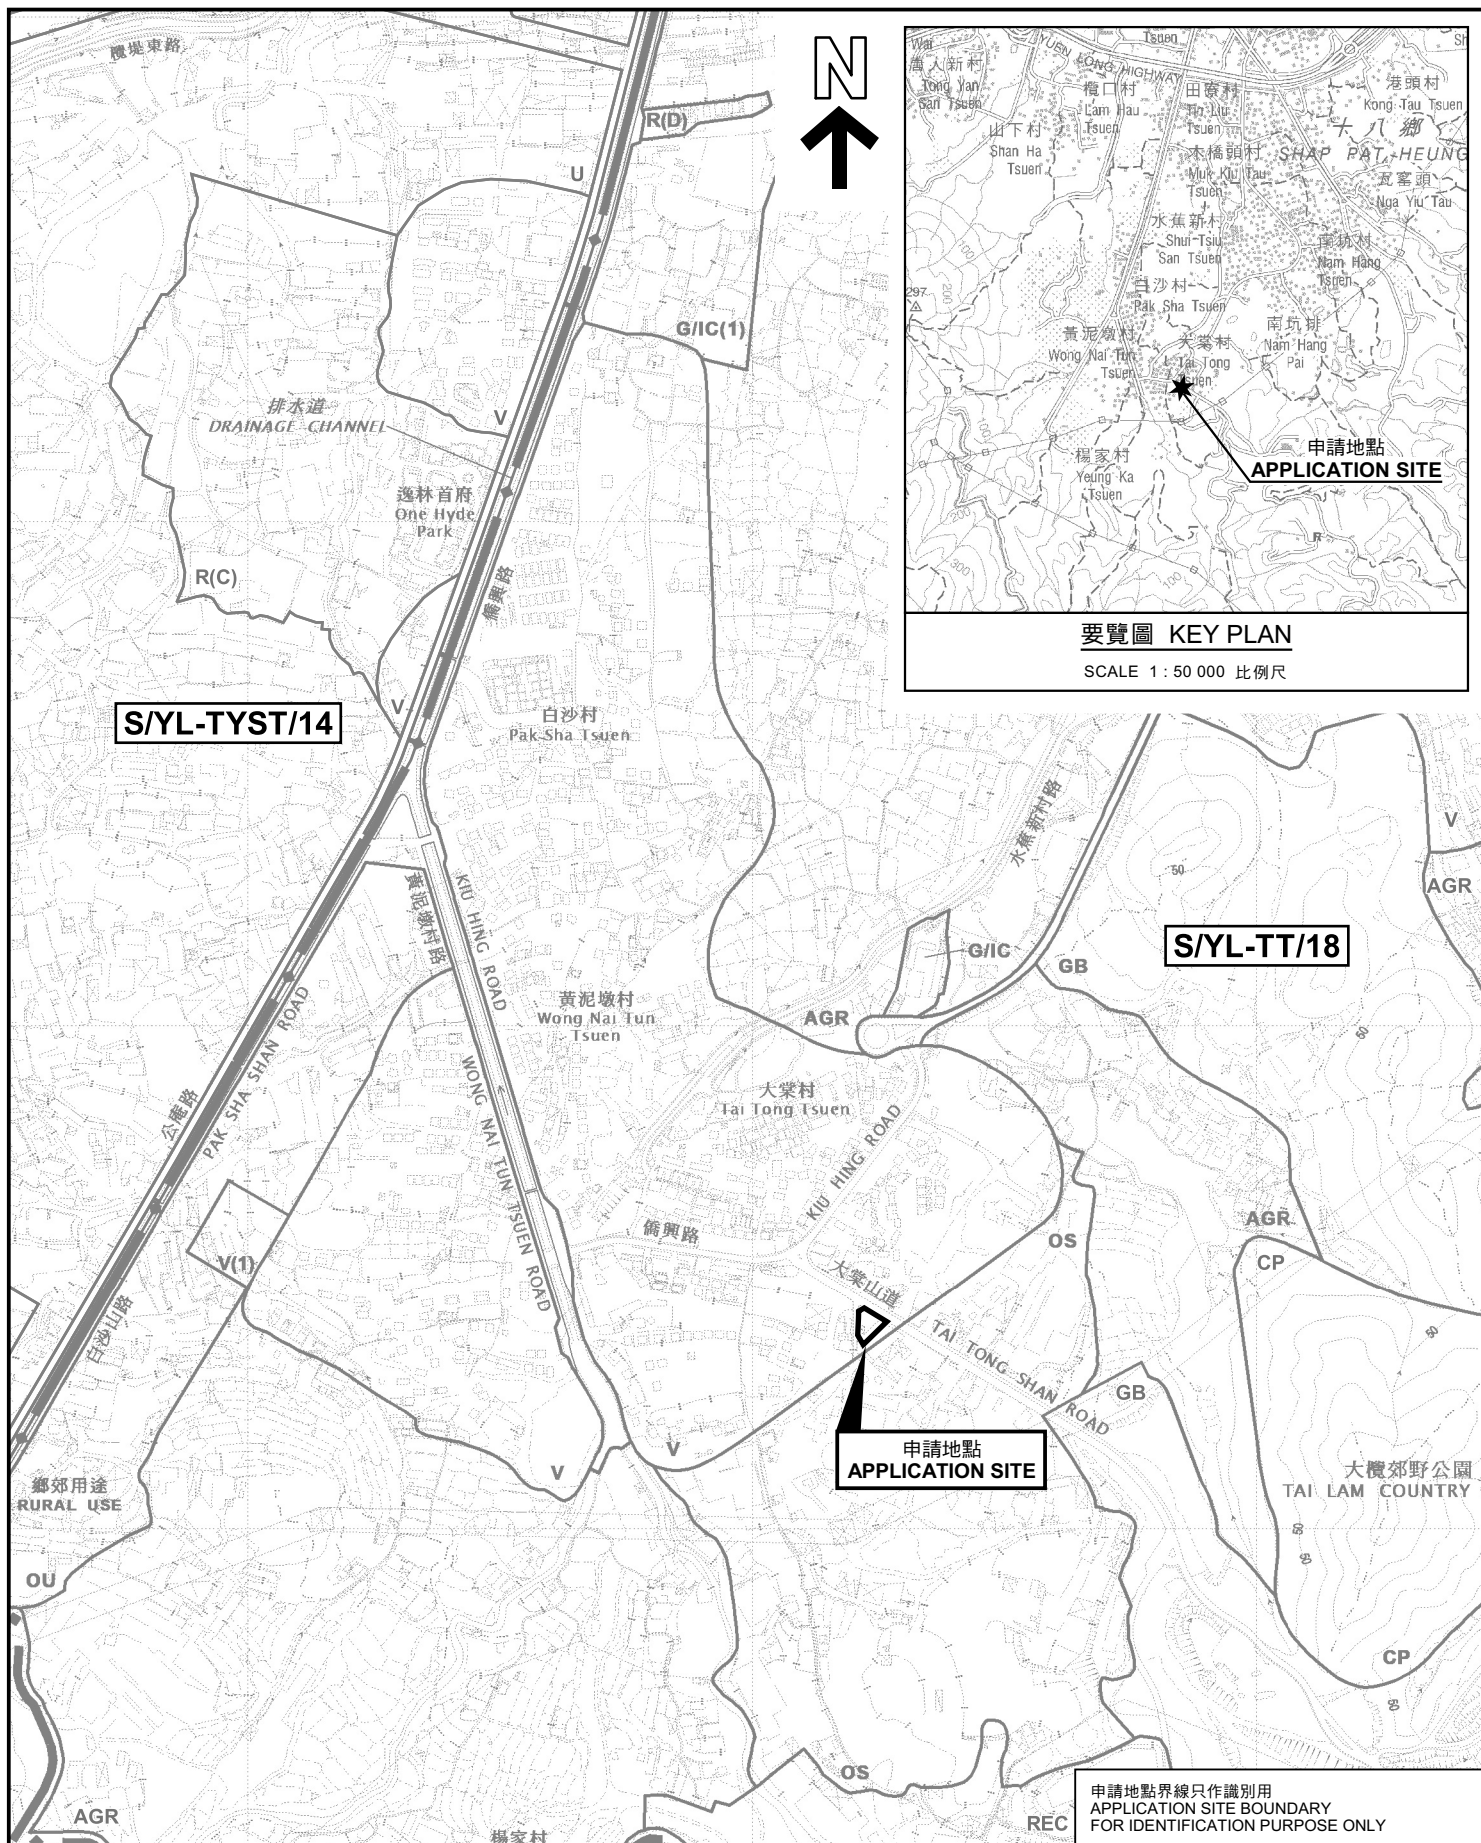

位置圖 LOCATION PLAN

臨時商店及服務行業(為期3年)
元朗大棠大棠山道丈量約份第117約地段第1259號C分地段第1小分段(部分)、
第1299號B分地段(部分)及第1300號餘段(部分)和毗連政府土地
TEMPORARY SHOP AND SERVICES FOR A PERIOD OF 3 YEARS
LOTS 1259 S.C ss.1 (PART), 1299 S.B (PART) AND 1300 RP (PART)
IN D.D. 117 AND ADJOINING GOVERNMENT LAND,
TAI TONG SHAN ROAD, TAI TONG, YUEN LONG

SCALE 1 : 7 500 比例尺

米 100 0 100 200 300 米
METRES

規劃署
PLANNING
DEPARTMENT



參考編號
REFERENCE No.
A/YL-TT/565

圖 PLAN
A-1

本摘要圖於2022年9月1日擬備，
所根據的資料為於2021年8月10日
核准的分區計劃大綱圖編號 S/YL-TT/18
EXTRACT PLAN PREPARED ON 1.9.2022
BASED ON OUTLINE ZONING PLAN No.
S/YL-TT/18 APPROVED ON 10.8.2021

申請地點界線只作識別用
APPLICATION SITE BOUNDARY
FOR IDENTIFICATION PURPOSE ONLY