


車輛路徑圖 DD118 LOT 1213 SA & SB RP

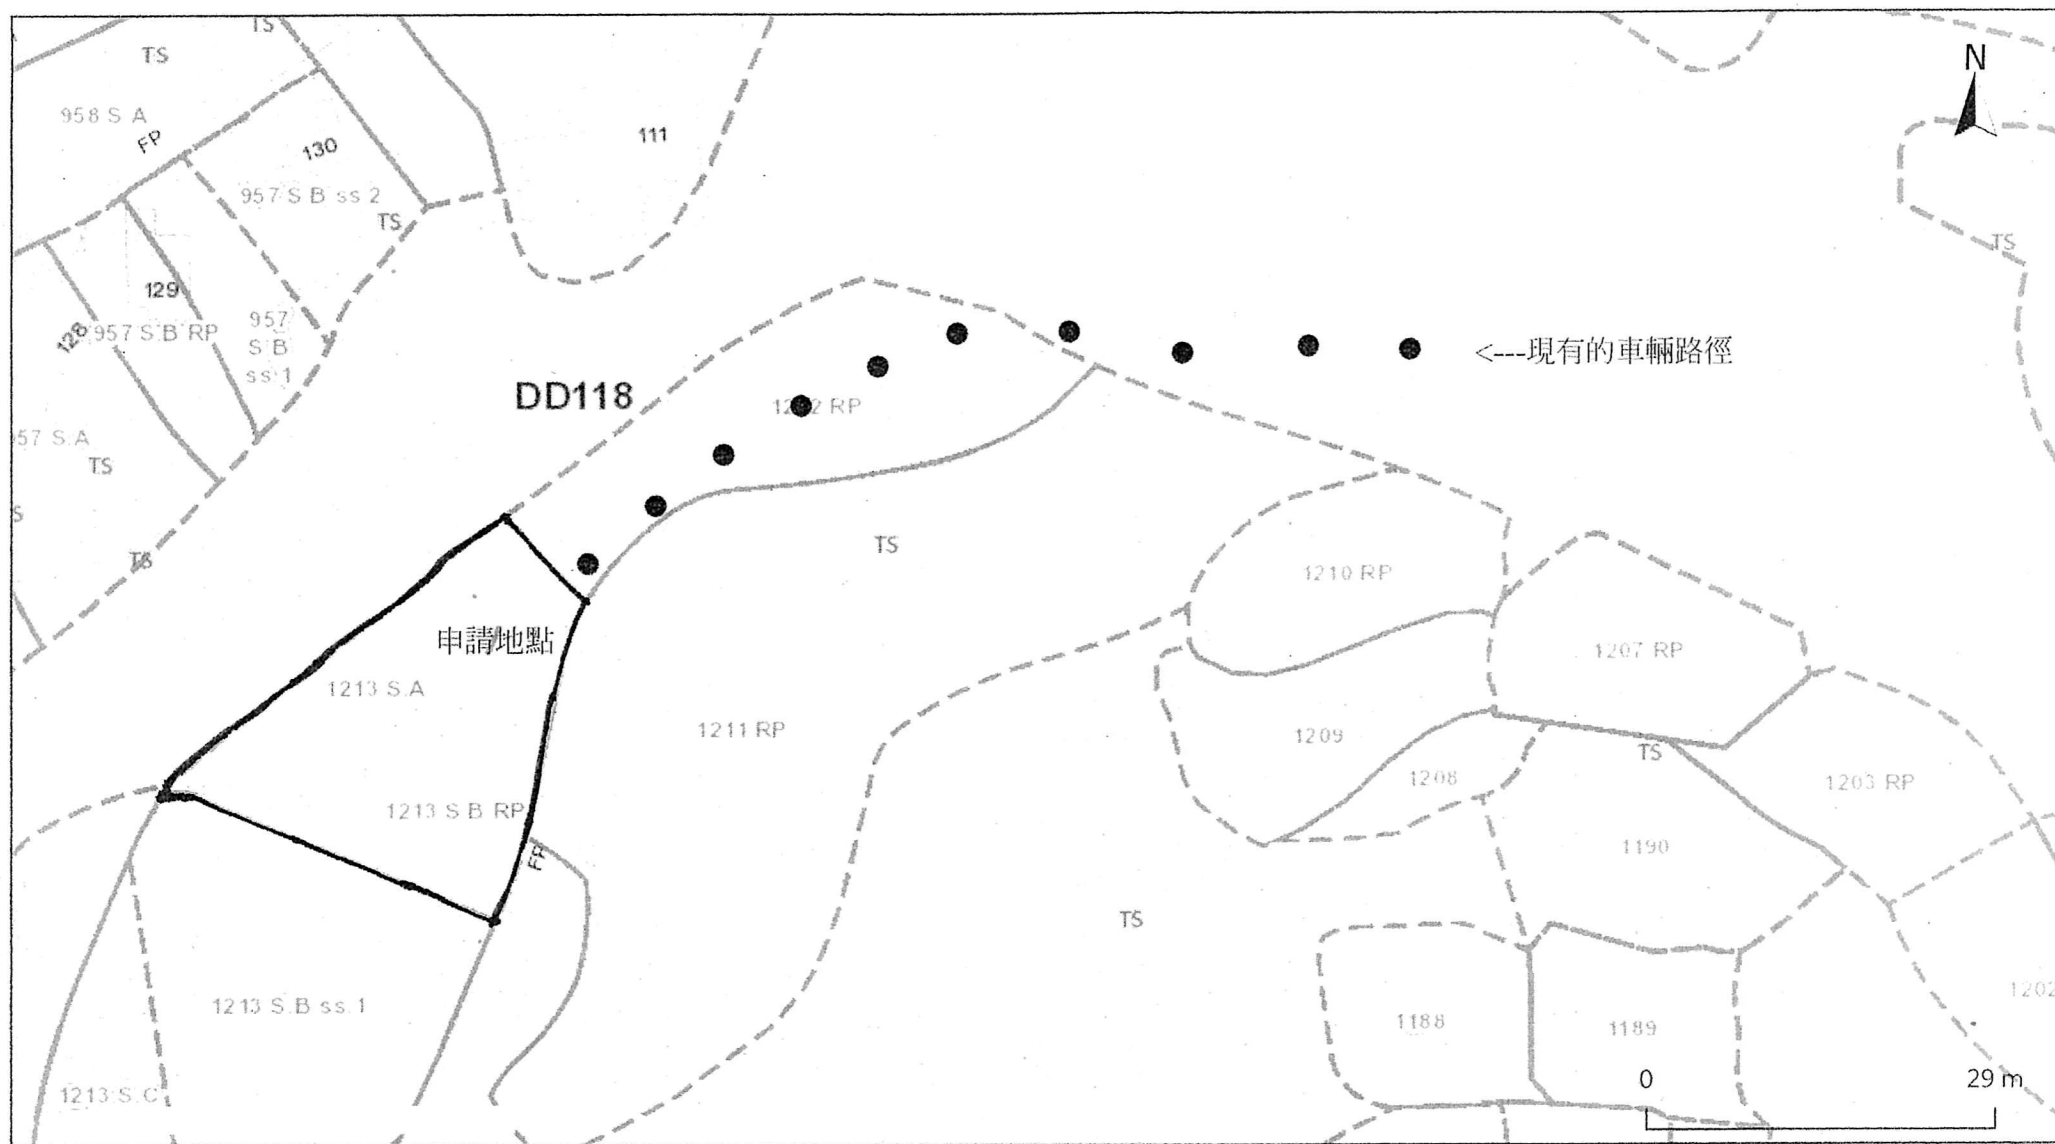


(摘錄自申請人於 6. 9. 2022 呈交的申請書)
(Extract from Applicant's
Submission of 6.9.2022)

參考編號
REFERENCE No.
A/YL-TT/571

繪圖 DRAWING
A-1

布局設計圖


DD118 LOT 1213 SA & SB RP

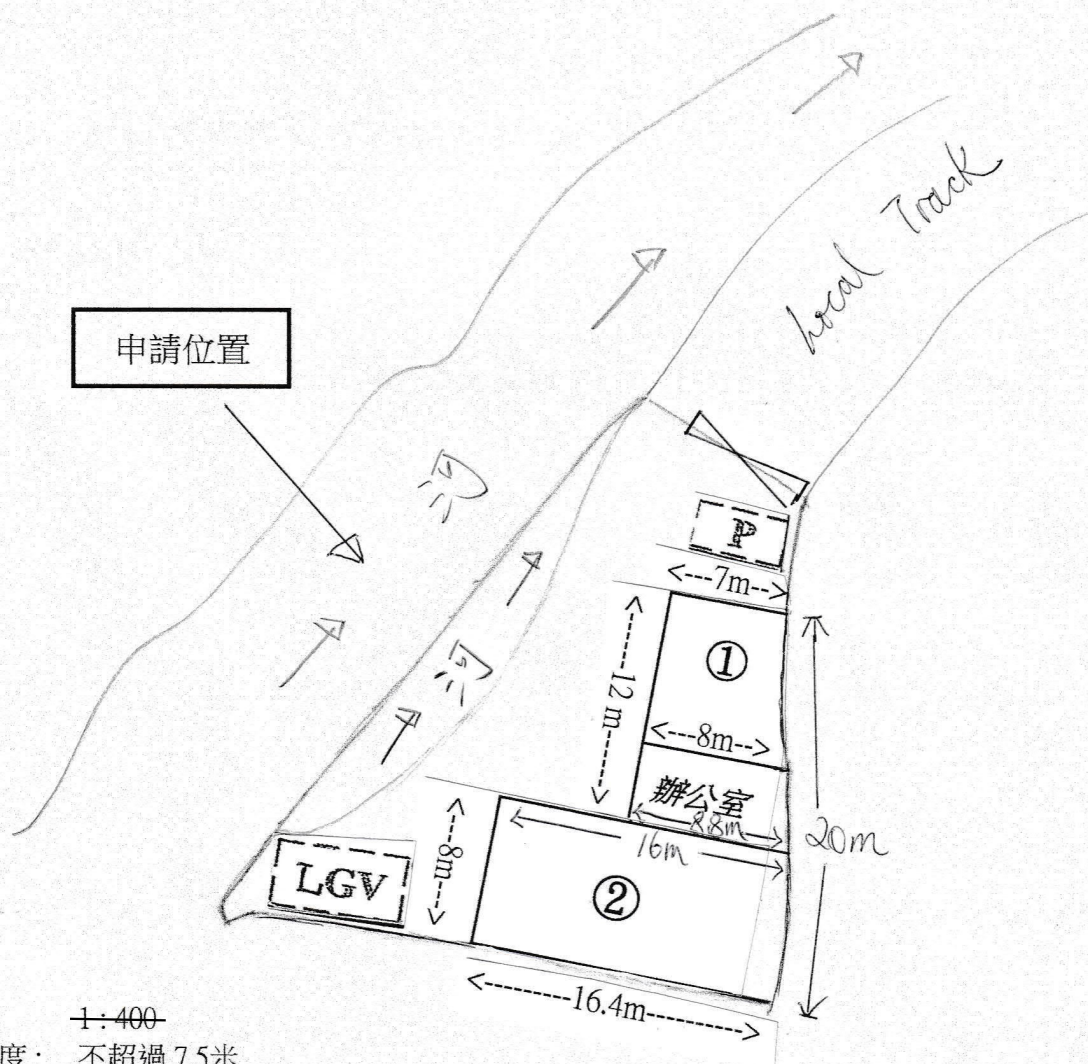


比例： 1:400
建築高度： 不超過 7.5米

土地總面積：557.90平方米

NO.	建築物/使用	面積 (約)		高度	層數
1	地下：商店 / 陳列室	94.80平方米	128.40平方米	7.5米	2
	上層：辦公室	33.60平方米			
2	地下：儲倉庫	129.6平方米			
	合計：	258平方米			

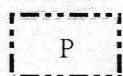

私家車位
(5米 (L) X 2.5米 (W))

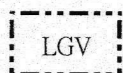

輕型貨車位
(7米 (L) X 3.5米 (W))


(摘錄自申請人於 20.10.2022 呈交的進一步資料)
(Extract from Applicant's Further
Information Submitted on 20.10.2022)

參考編號
REFERENCE No.
A/YL-TT/571

繪圖 DRAWING
A-2



排水設計圖

DD118 LOT 1213 SA & SB RP

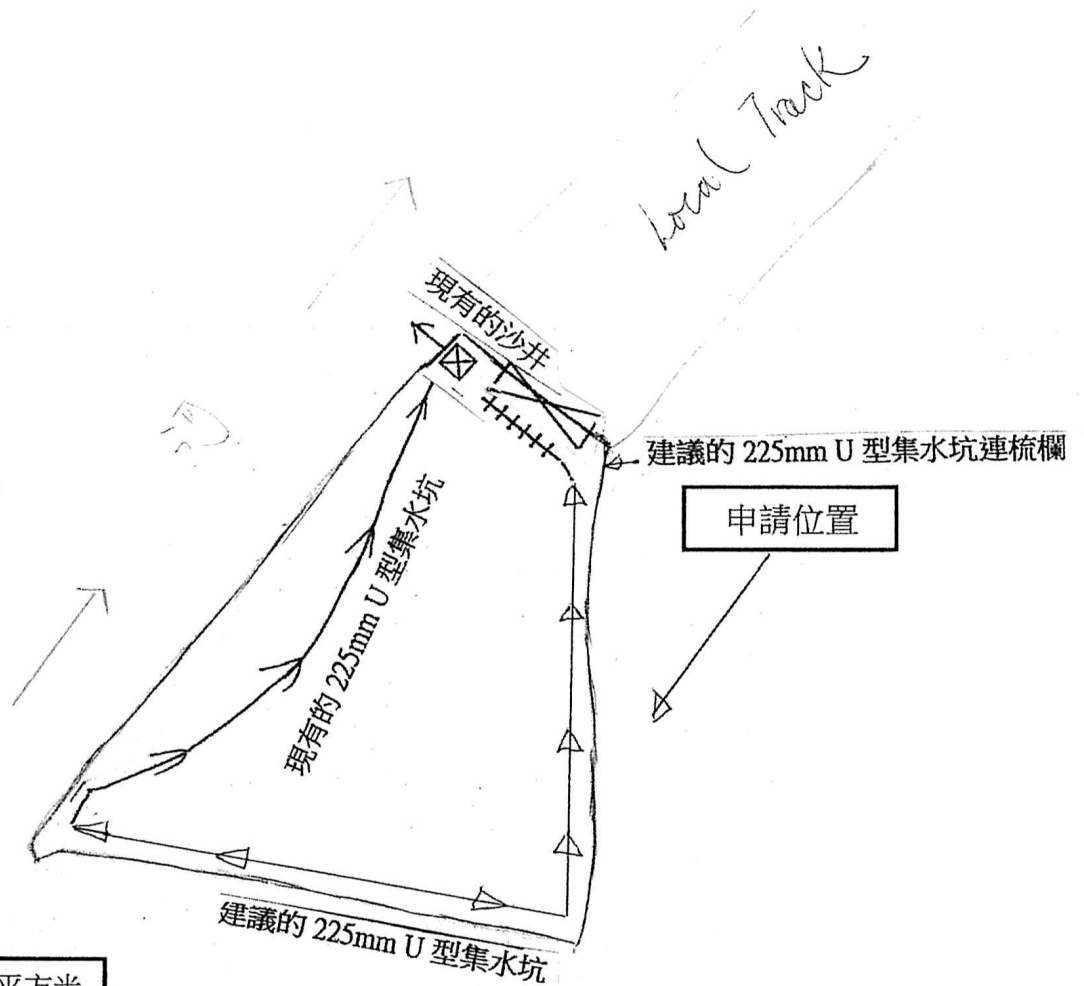

土地總面積：557.90平方米


比例： 1:400

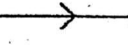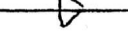
-  現有的沙井
-  現有的 225mm U 型集水坑
-  建議的 225mm U 型集水坑
-  建議的 225mm U 型集水坑連梳欄

(摘錄自申請人於 6.9.2022 呈交的申請書)
(Extract from Applicant's
Submission of 6.9.2022)

參考編號
REFERENCE No.
A/YL-TT/571

繪圖 DRAWING
A-3

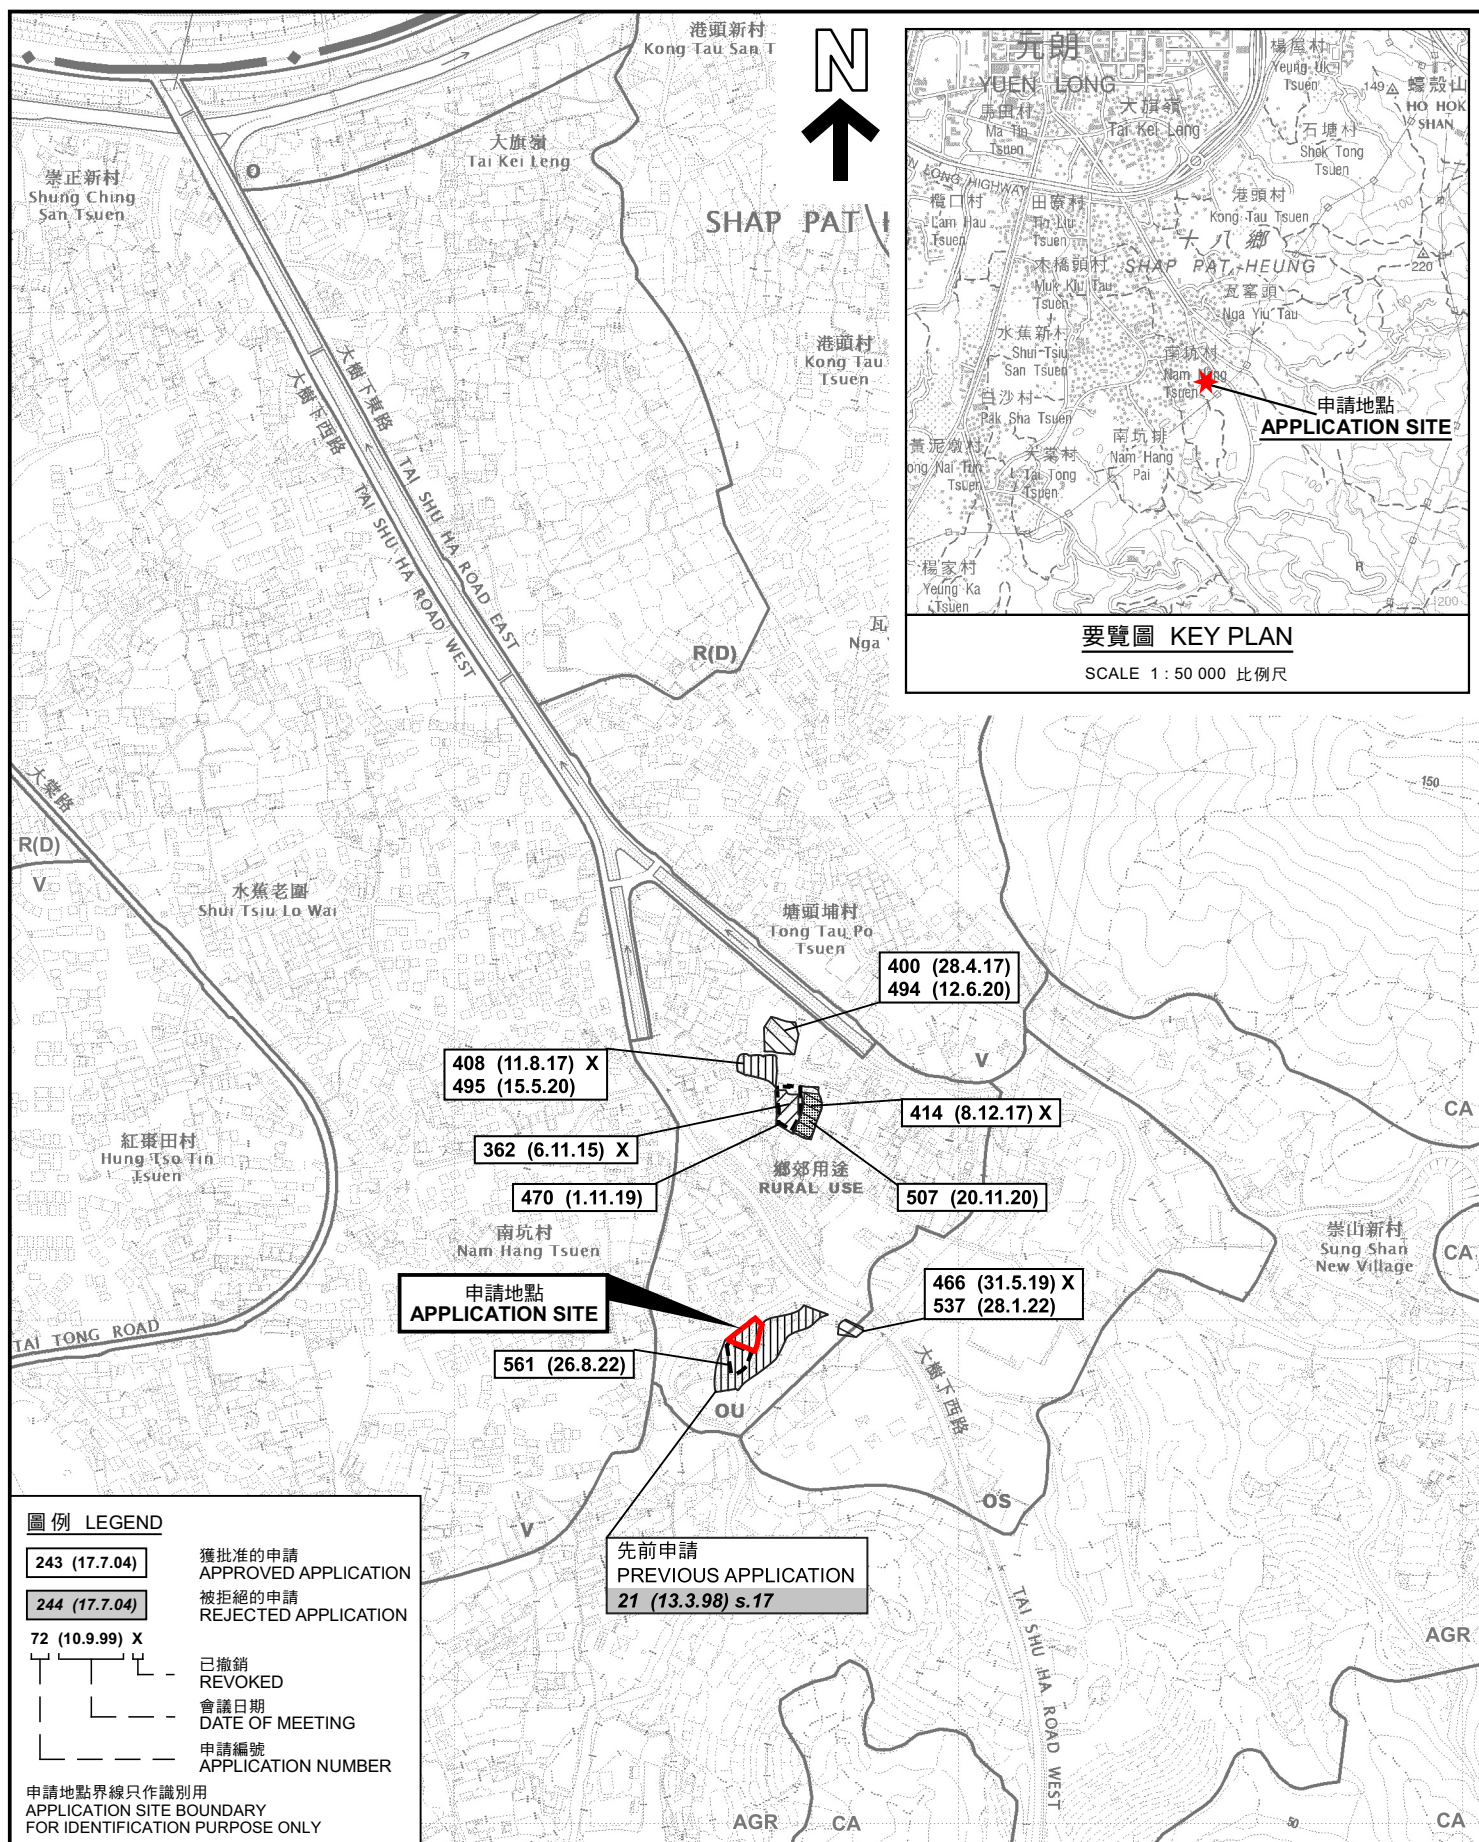

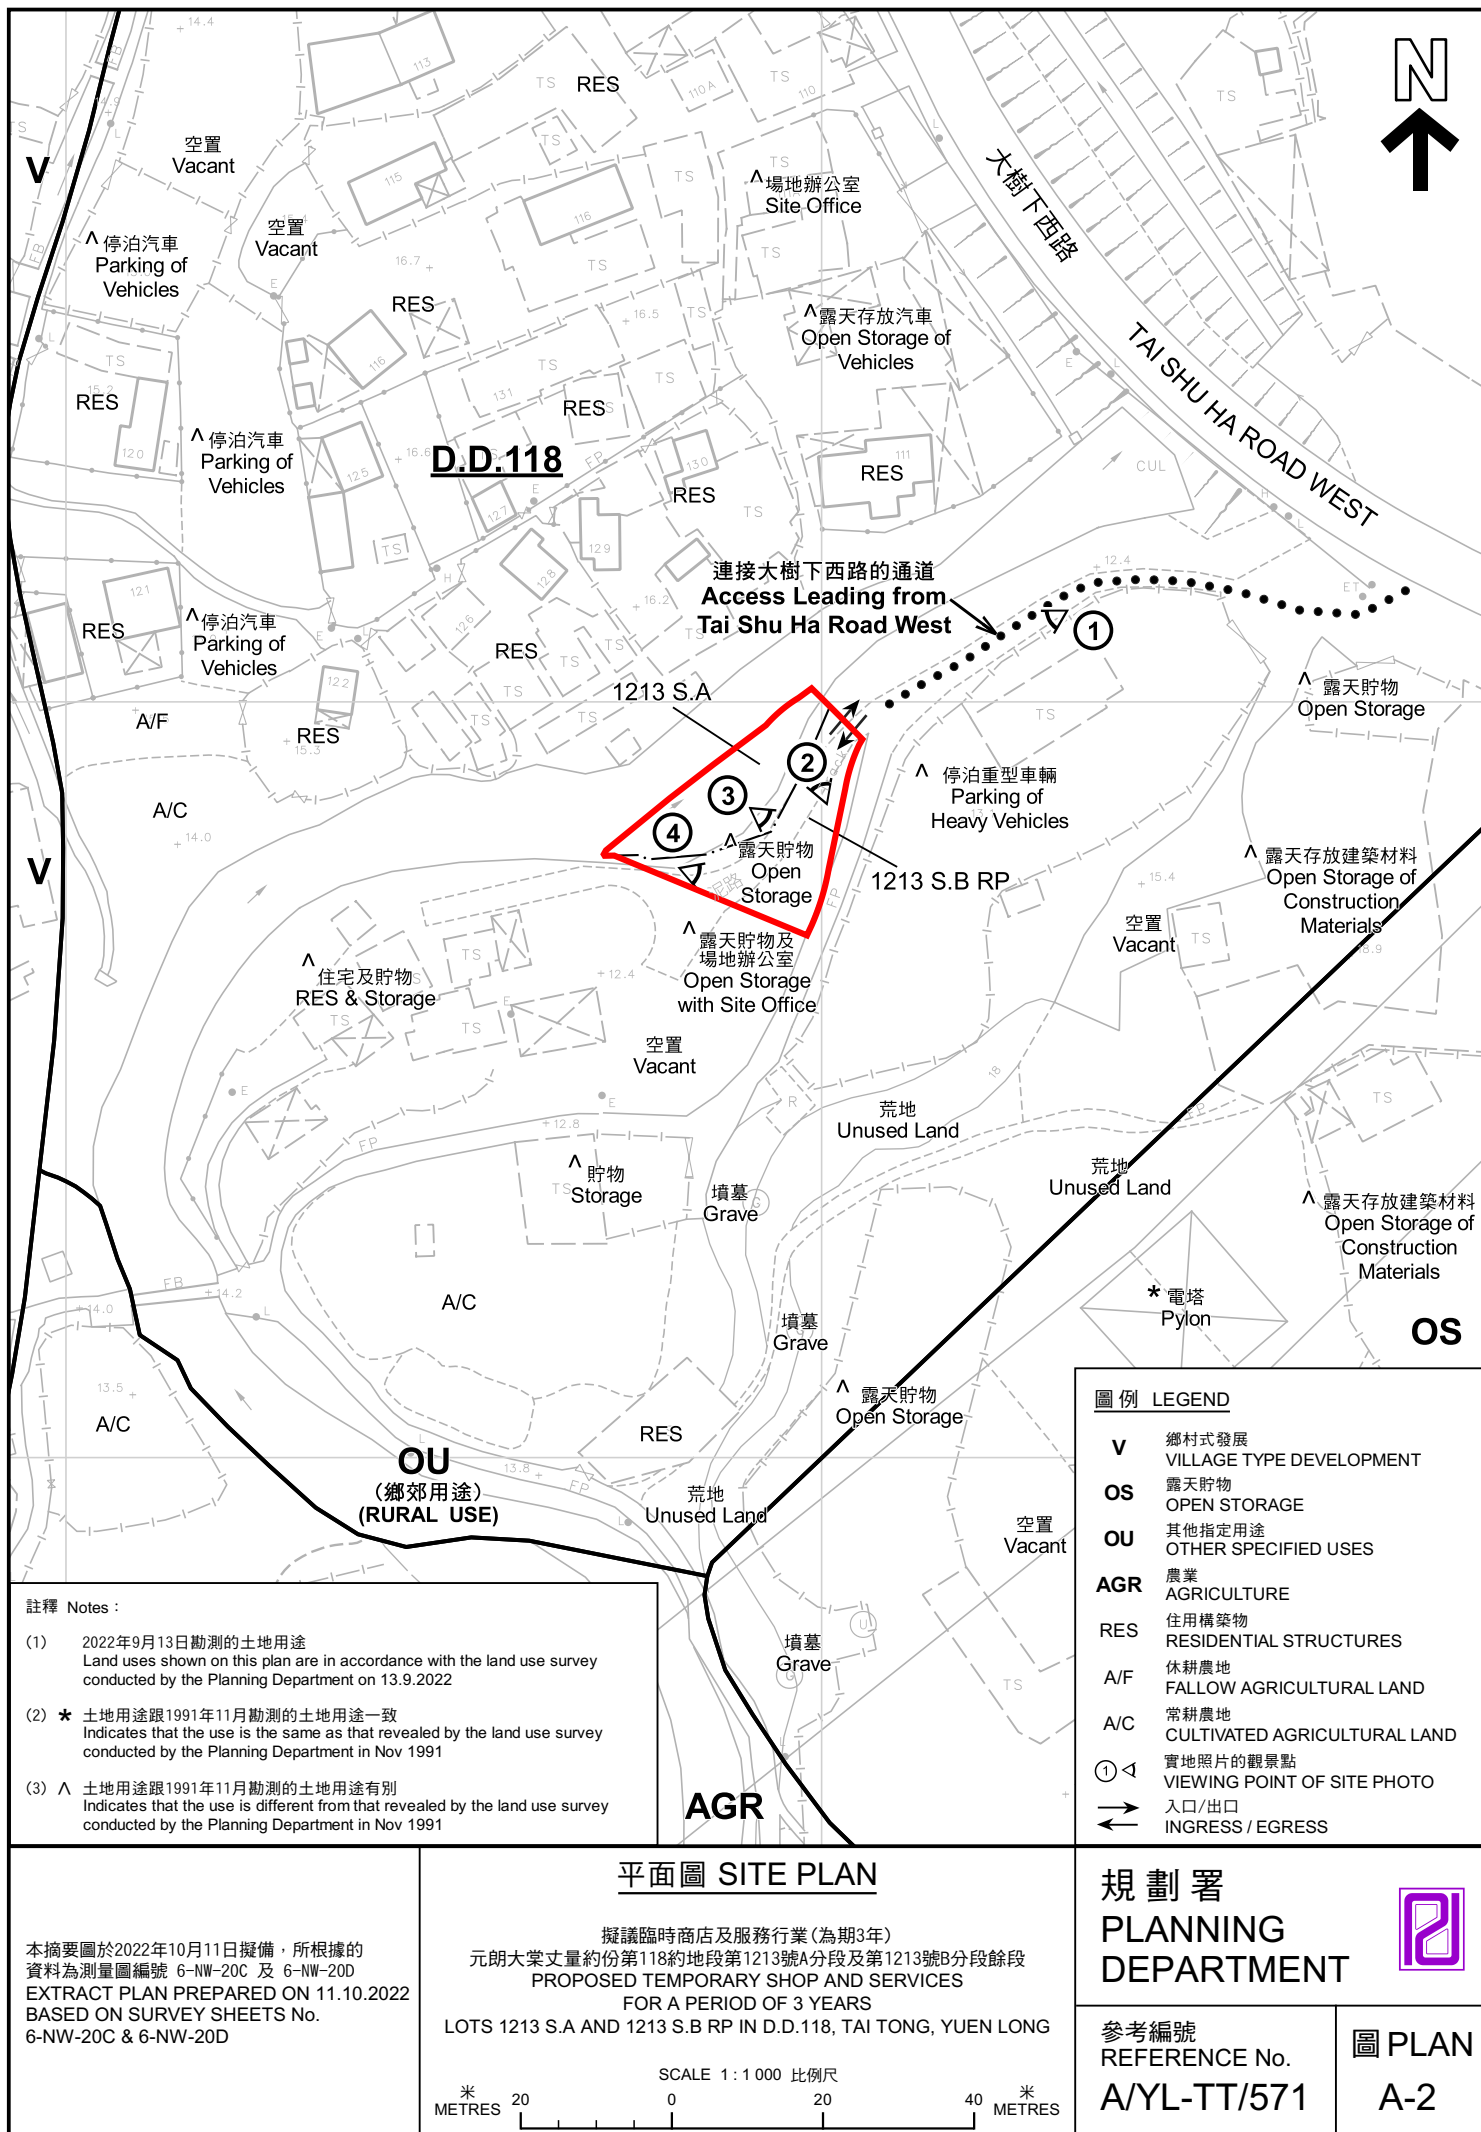



圖例 LEGEND

 申請地點(界線只作識別用)
APPLICATION SITE
(BOUNDARY FOR IDENTIFICATION
PURPOSE ONLY)

本摘要圖於2022年10月11日擬備，所根據的資料為地政總署於2021年8月22日拍得的航攝照片編號 E140960C
EXTRACT PLAN PREPARED ON 11.10.2022
BASED ON AERIAL PHOTO No.
E140960C TAKEN ON 22.8.2021 BY
LANDS DEPARTMENT

航攝照片 AERIAL PHOTO

擬議臨時商店及服務行業(為期3年)
元朗大棠丈量約份第118約地段第1213號A分段及第1213號B分段餘段
PROPOSED TEMPORARY SHOP AND SERVICES
FOR A PERIOD OF 3 YEARS
LOTS 1213 S.A AND 1213 S.B RP IN D.D.118, TAI TONG, YUEN LONG

規劃署
PLANNING
DEPARTMENT



參考編號
REFERENCE No.
A/YL-TT/571

圖 PLAN
A-3



申請地點界線只作識別用 APPLICATION SITE BOUNDARY FOR IDENTIFICATION PURPOSE ONLY

實地照片 SITE PHOTOS

擬議臨時商店及服務行業(為期3年)
元朗大棠丈量約份第118約地段第1213號A分段及第1213號B分段餘段
PROPOSED TEMPORARY SHOP AND SERVICES
FOR A PERIOD OF 3 YEARS
LOTS 1213 S.A AND 1213 S.B RP IN D.D.118, TAI TONG, YUEN LONG

規劃署
PLANNING
DEPARTMENT



參考編號
REFERENCE No.
A/YL-TT/571

圖 PLAN
A-4a

本圖於2022年10月7日擬備，所根據的資料為攝於2022年9月13日的實地照片
PLAN PREPARED ON 7.10.2022
BASED ON SITE PHOTOS
TAKEN ON 13.9.2022



申請地點界線只作識別用 APPLICATION SITE BOUNDARY FOR IDENTIFICATION PURPOSE ONLY

實地照片 SITE PHOTOS

擬議臨時商店及服務行業(為期3年)
元朗大棠丈量約份第118約地段第1213號A分段及第1213號B分段餘段
PROPOSED TEMPORARY SHOP AND SERVICES
FOR A PERIOD OF 3 YEARS
LOTS 1213 S.A AND 1213 S.B RP IN D.D.118, TAI TONG, YUEN LONG

規劃署
PLANNING
DEPARTMENT



參考編號
REFERENCE No.
A/YL-TT/571

圖 PLAN
A-4b

本圖於2022年10月10日擬備，所根據的資料為攝於2022年9月13日的實地照片
PLAN PREPARED ON 10.10.2022
BASED ON SITE PHOTOS
TAKEN ON 13.9.2022