



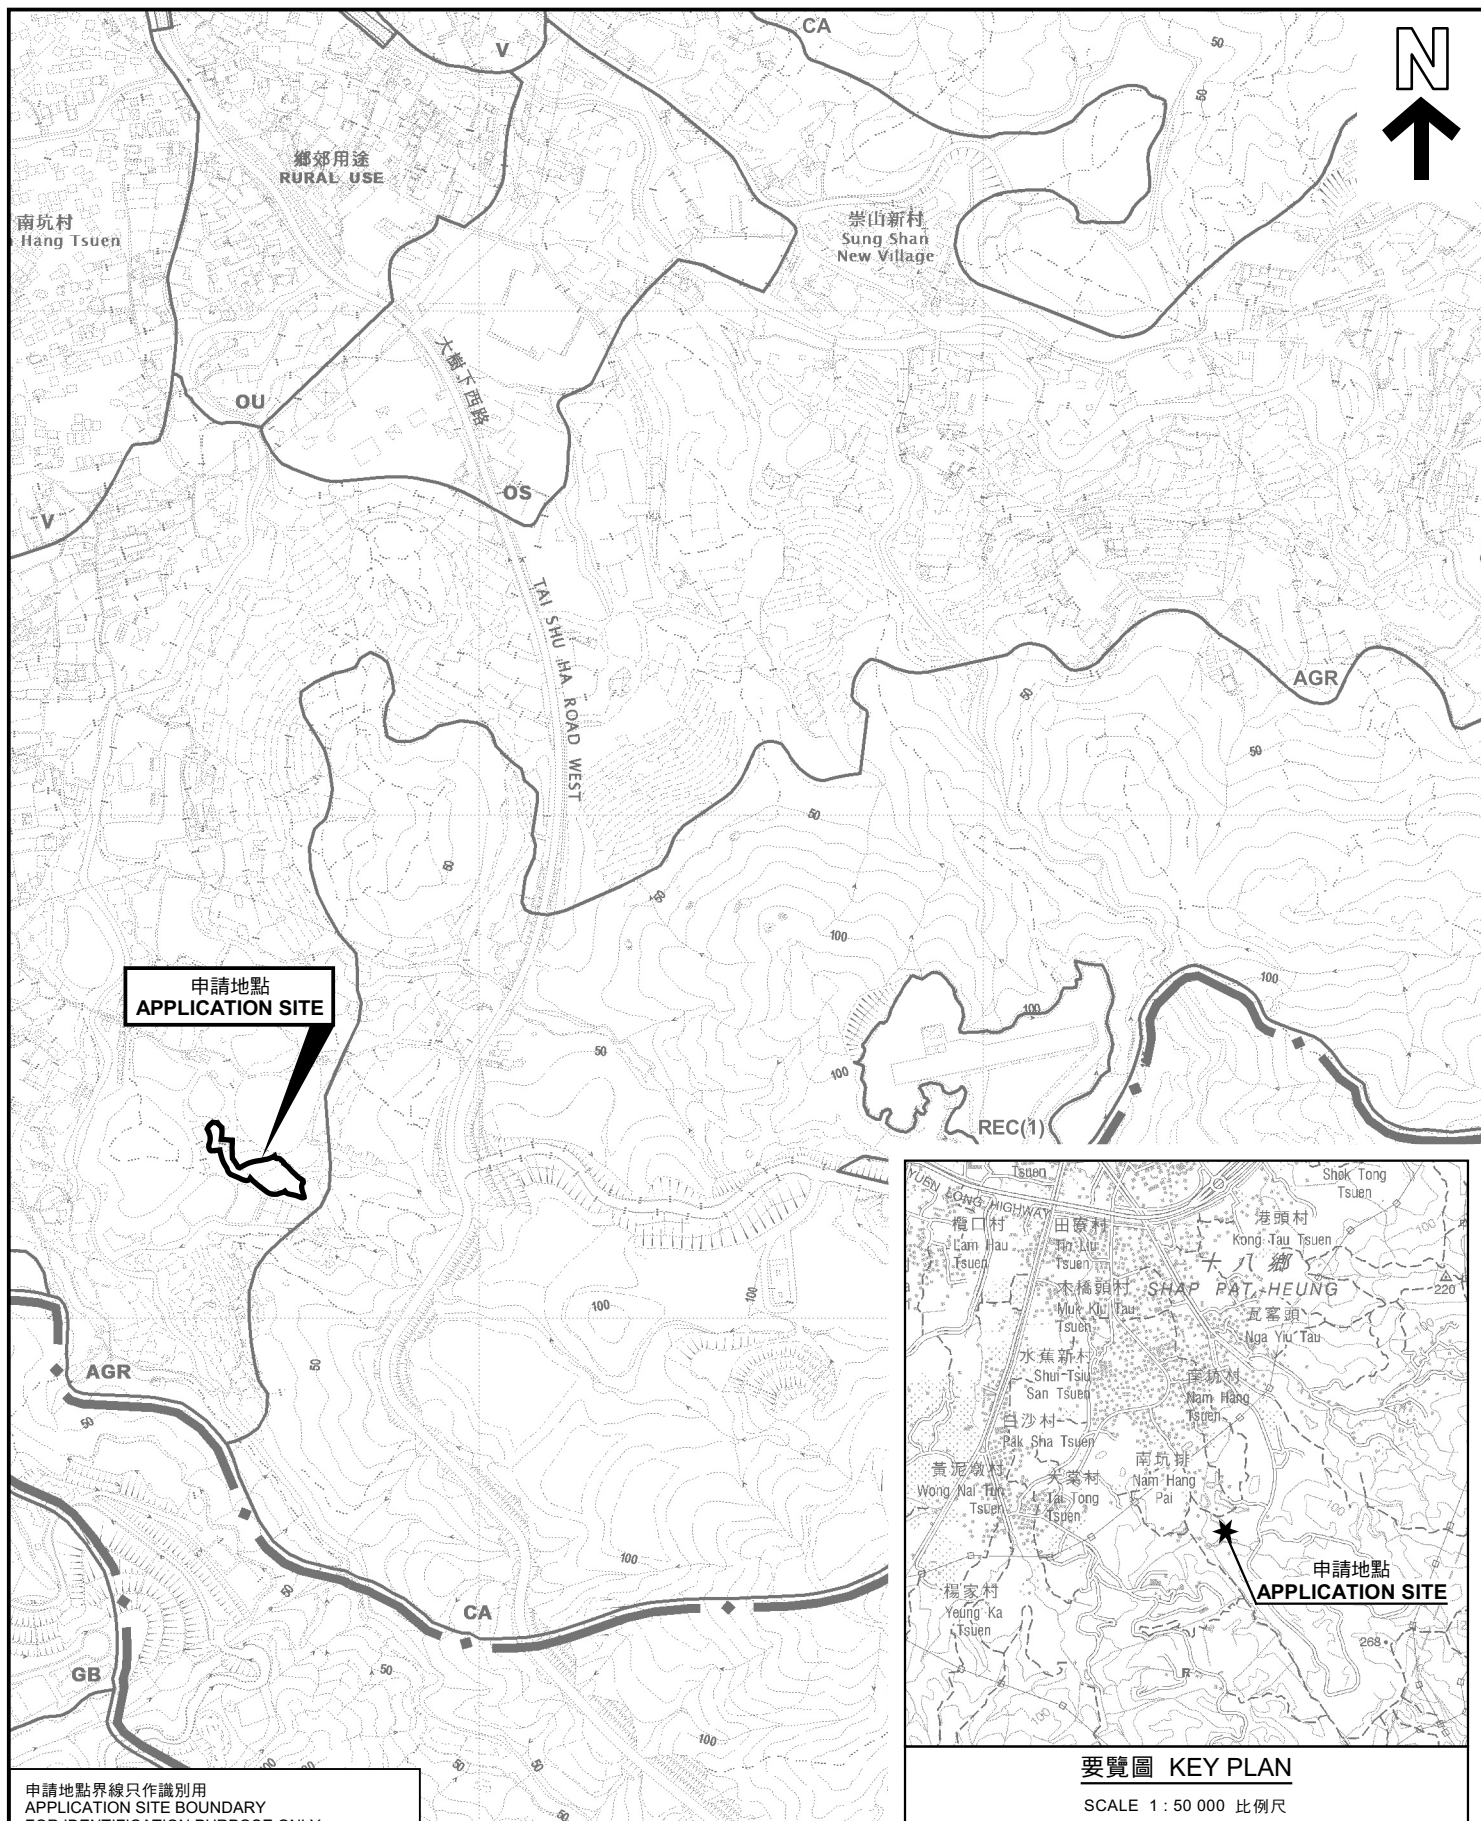

申請地點界線只作識別用
APPLICATION SITE BOUNDARY
FOR IDENTIFICATION PURPOSE ONLY

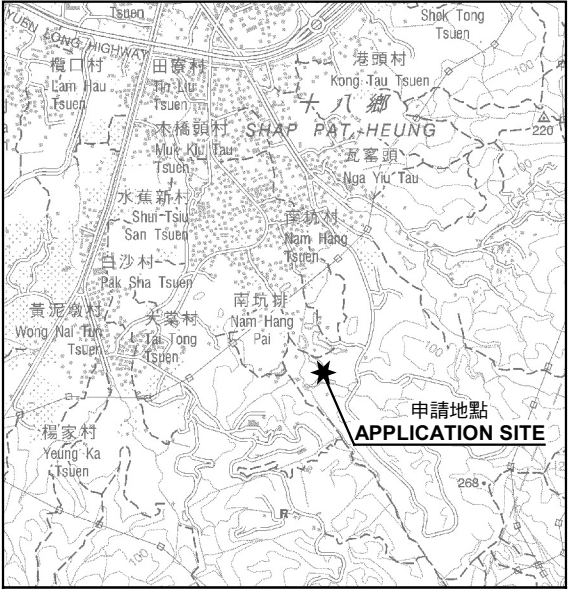


要覽圖 KEY PLAN

SCALE 1 : 50 000 比例尺

位置圖 LOCATION PLAN

擬議臨時動物寄養所(為期5年)及相關填土工程
元朗丈量約份第118約地段第673號A分段、第673號B分段、
第673號C分段、第673號D分段及第673號餘段
PROPOSED TEMPORARY ANIMAL BOARDING ESTABLISHMENT
FOR A PERIOD OF 5 YEARS AND ASSOCIATED FILLING OF LAND
LOTS 673 S.A, 673 S.B, 673 S.C, 673 S.D AND 673 RP IN D.D. 118, YUEN LONG

SCALE 1 : 7 500 比例尺

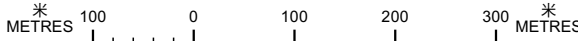

規 劃 署
PLANNING
DEPARTMENT



參考編號
REFERENCE No.
A/YL-TT/573

圖 PLAN
A-1

本摘要圖於2022年11月15日擬備，
所根據的資料為於2021年8月10日
核准的分區計劃大綱圖編號 S/YL-TT/18
EXTRACT PLAN PREPARED ON 15.11.2022
BASED ON OUTLINE ZONING PLAN No.
S/YL-TT/18 APPROVED ON 10.8.2021